


Ansicht Bandseite M1:20

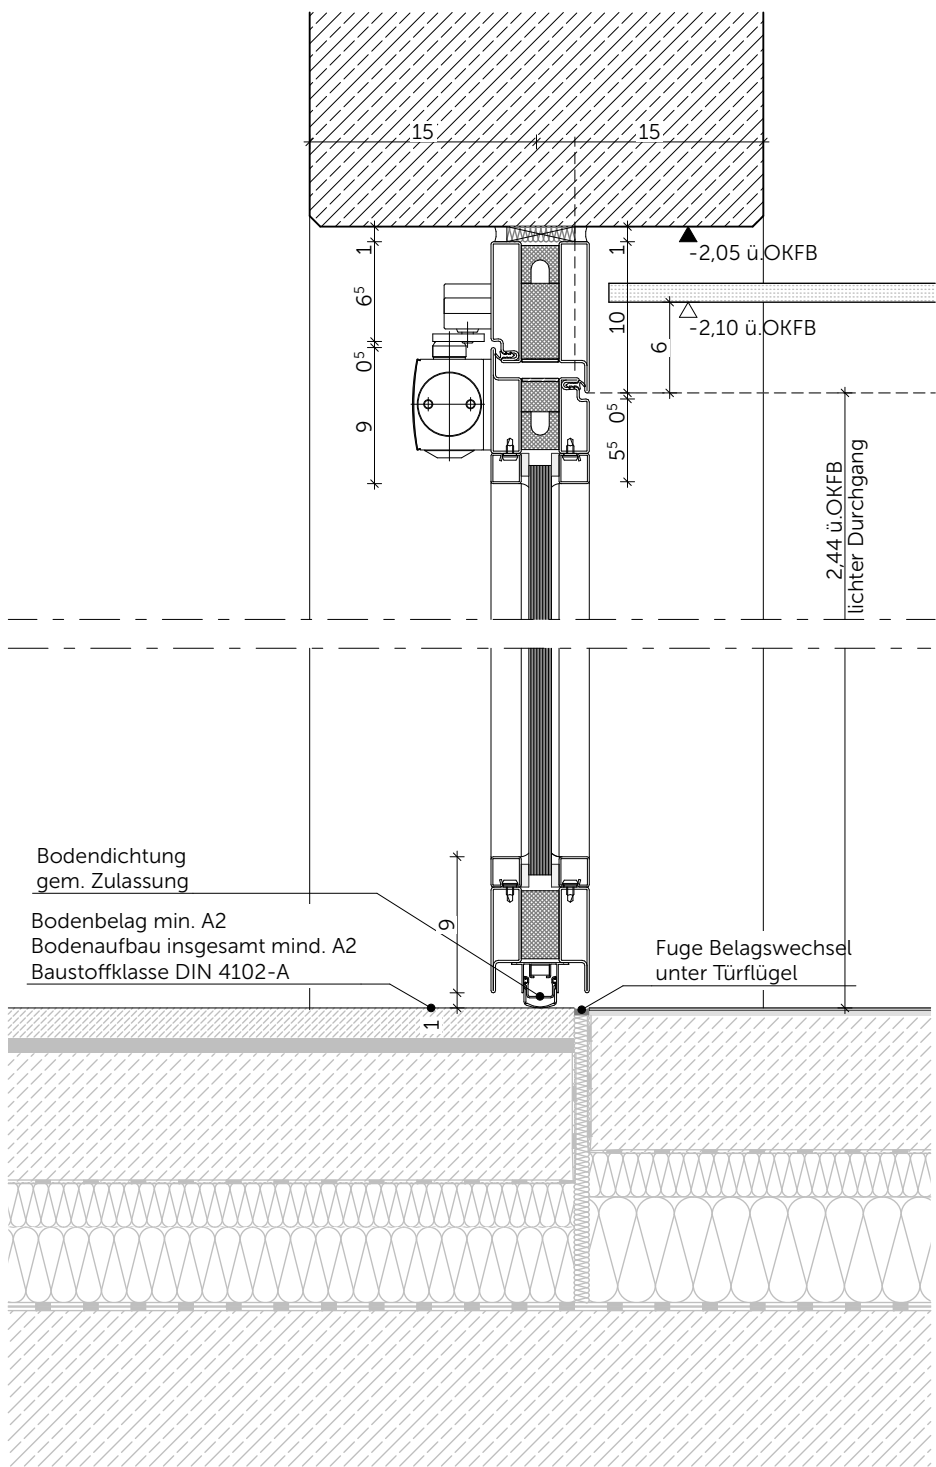

Rohrrahmentür aus Stahl  
2-flügelig

Oberflächenfertige Oberfläche, Farbton nach Angabe ARCH

Brandschutz: T30 RS  
Schallschutz: -

LD >120 cm (Fluchtweg)  
Barrierefrei nach DIN 18040

Eigenschaften, Ausstattung und Zubehör siehe Türliste Rohrrahmentüren

Aufmaß vor Ort ausführen!

Neubau Schulcampus Deisenhofen 11.02.26  
Bauherr: ZV staatl. Schulen im 1:20, 1:5  
Süden des LK München  
SCD\_XXXXX\_ARC\_H&R\_5\_DT\_IT\_53204\_0\_V\_00\_  
Rohrrahmentür T-S.-1.01-1