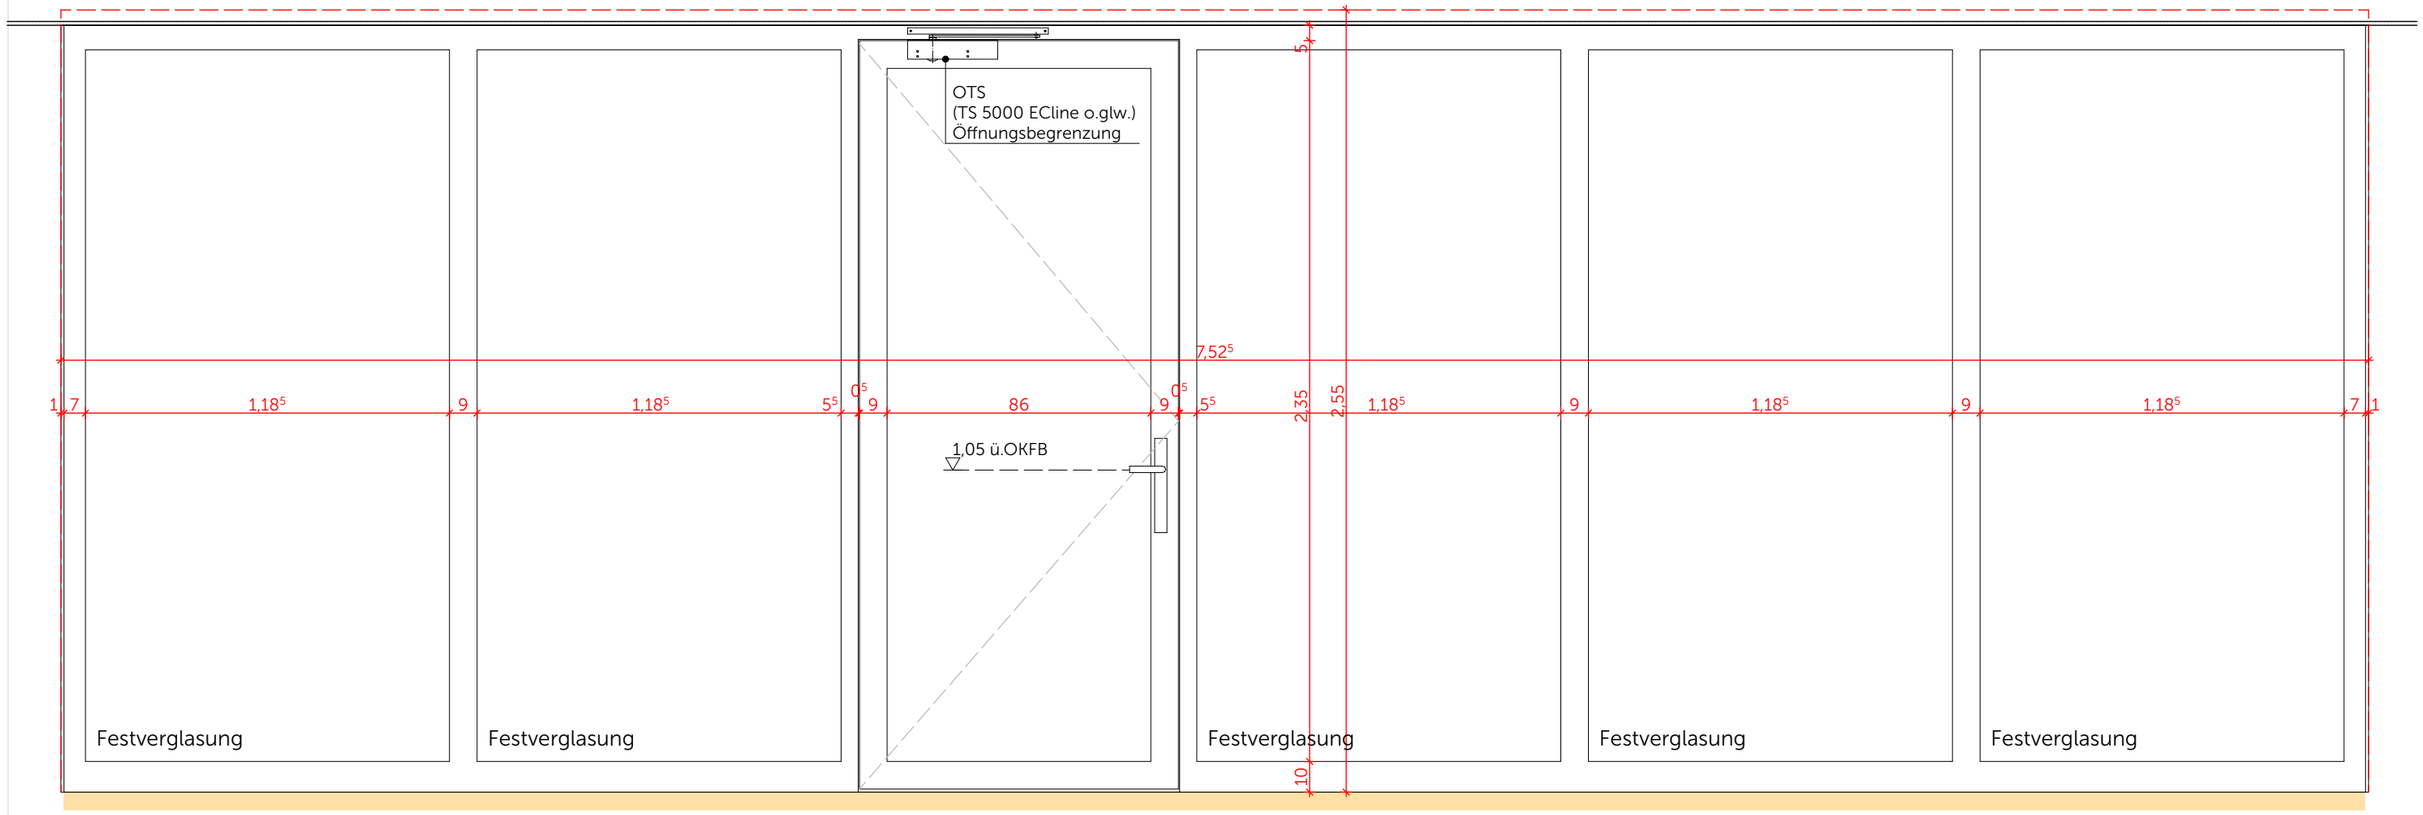

Ansicht Bandseite M1:20

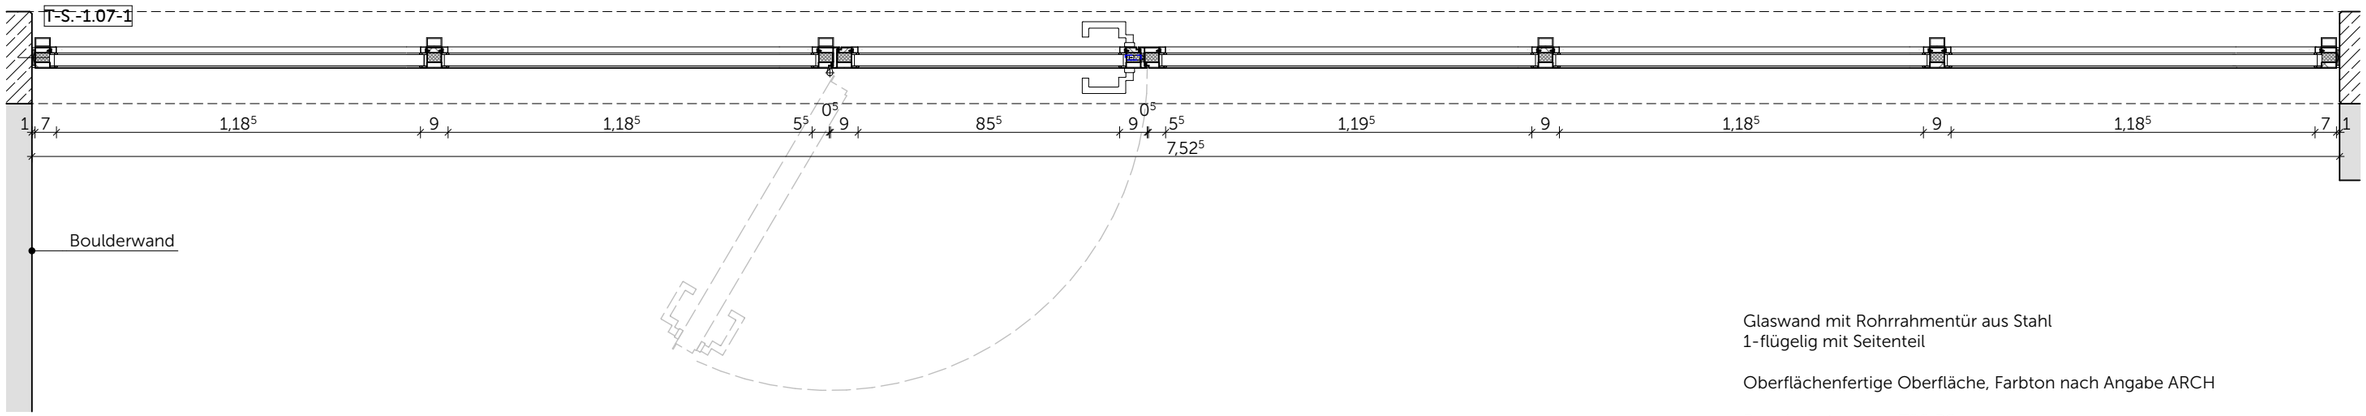

Grundriss M1:20

Glaswand mit Rohrrahmentür aus Stahl
1-flügelig mit Seitenteil

Oberflächenfertige Oberfläche, Farbton nach Angabe ARCH

Brandschutz: T90 RS
Schallschutz: -

LD >90 cm (Fluchtweg)
Barrierefrei nach DIN 18040

Eigenschaften, Ausstattung und Zubehör siehe Türliste Rohrrahmentüren

Aufmaß vor Ort ausführen!

Neubau Schulcampus Deisenhofen 11.02.26
Bauherr: ZV staatl. weiterf. Schulen im Süden des LK München 1:5, 1:20
SCD_XXXXST_ARC_H&R_5_DT_IT_53207_0_V_00_
Rohrrahmentür T-S.-1.07-1 Ansicht

ARBEITSGRUNDLAGE