
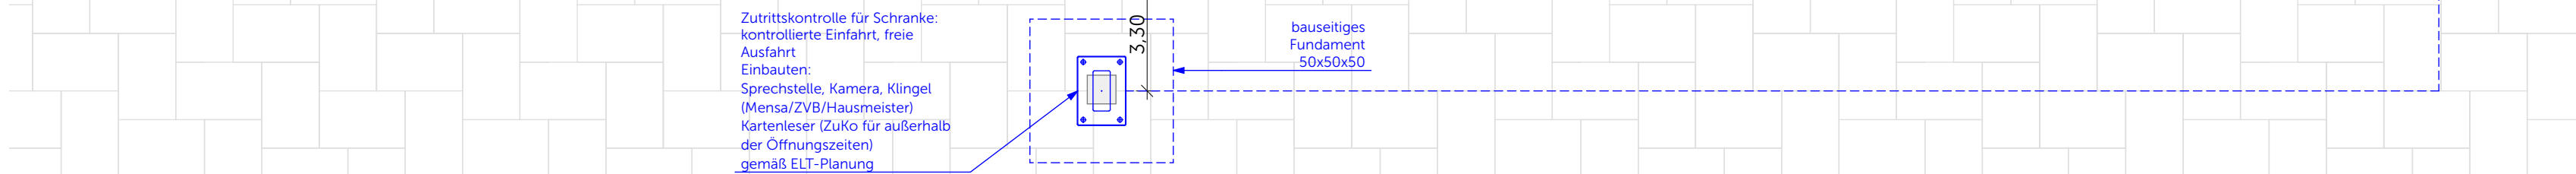


Außenansicht Rollgittertor M 1:50

Innenansicht Rollgittertor M 1:50

Schnitt Rollgittertor M 1:20

Schnitt Nebentür M 1:20

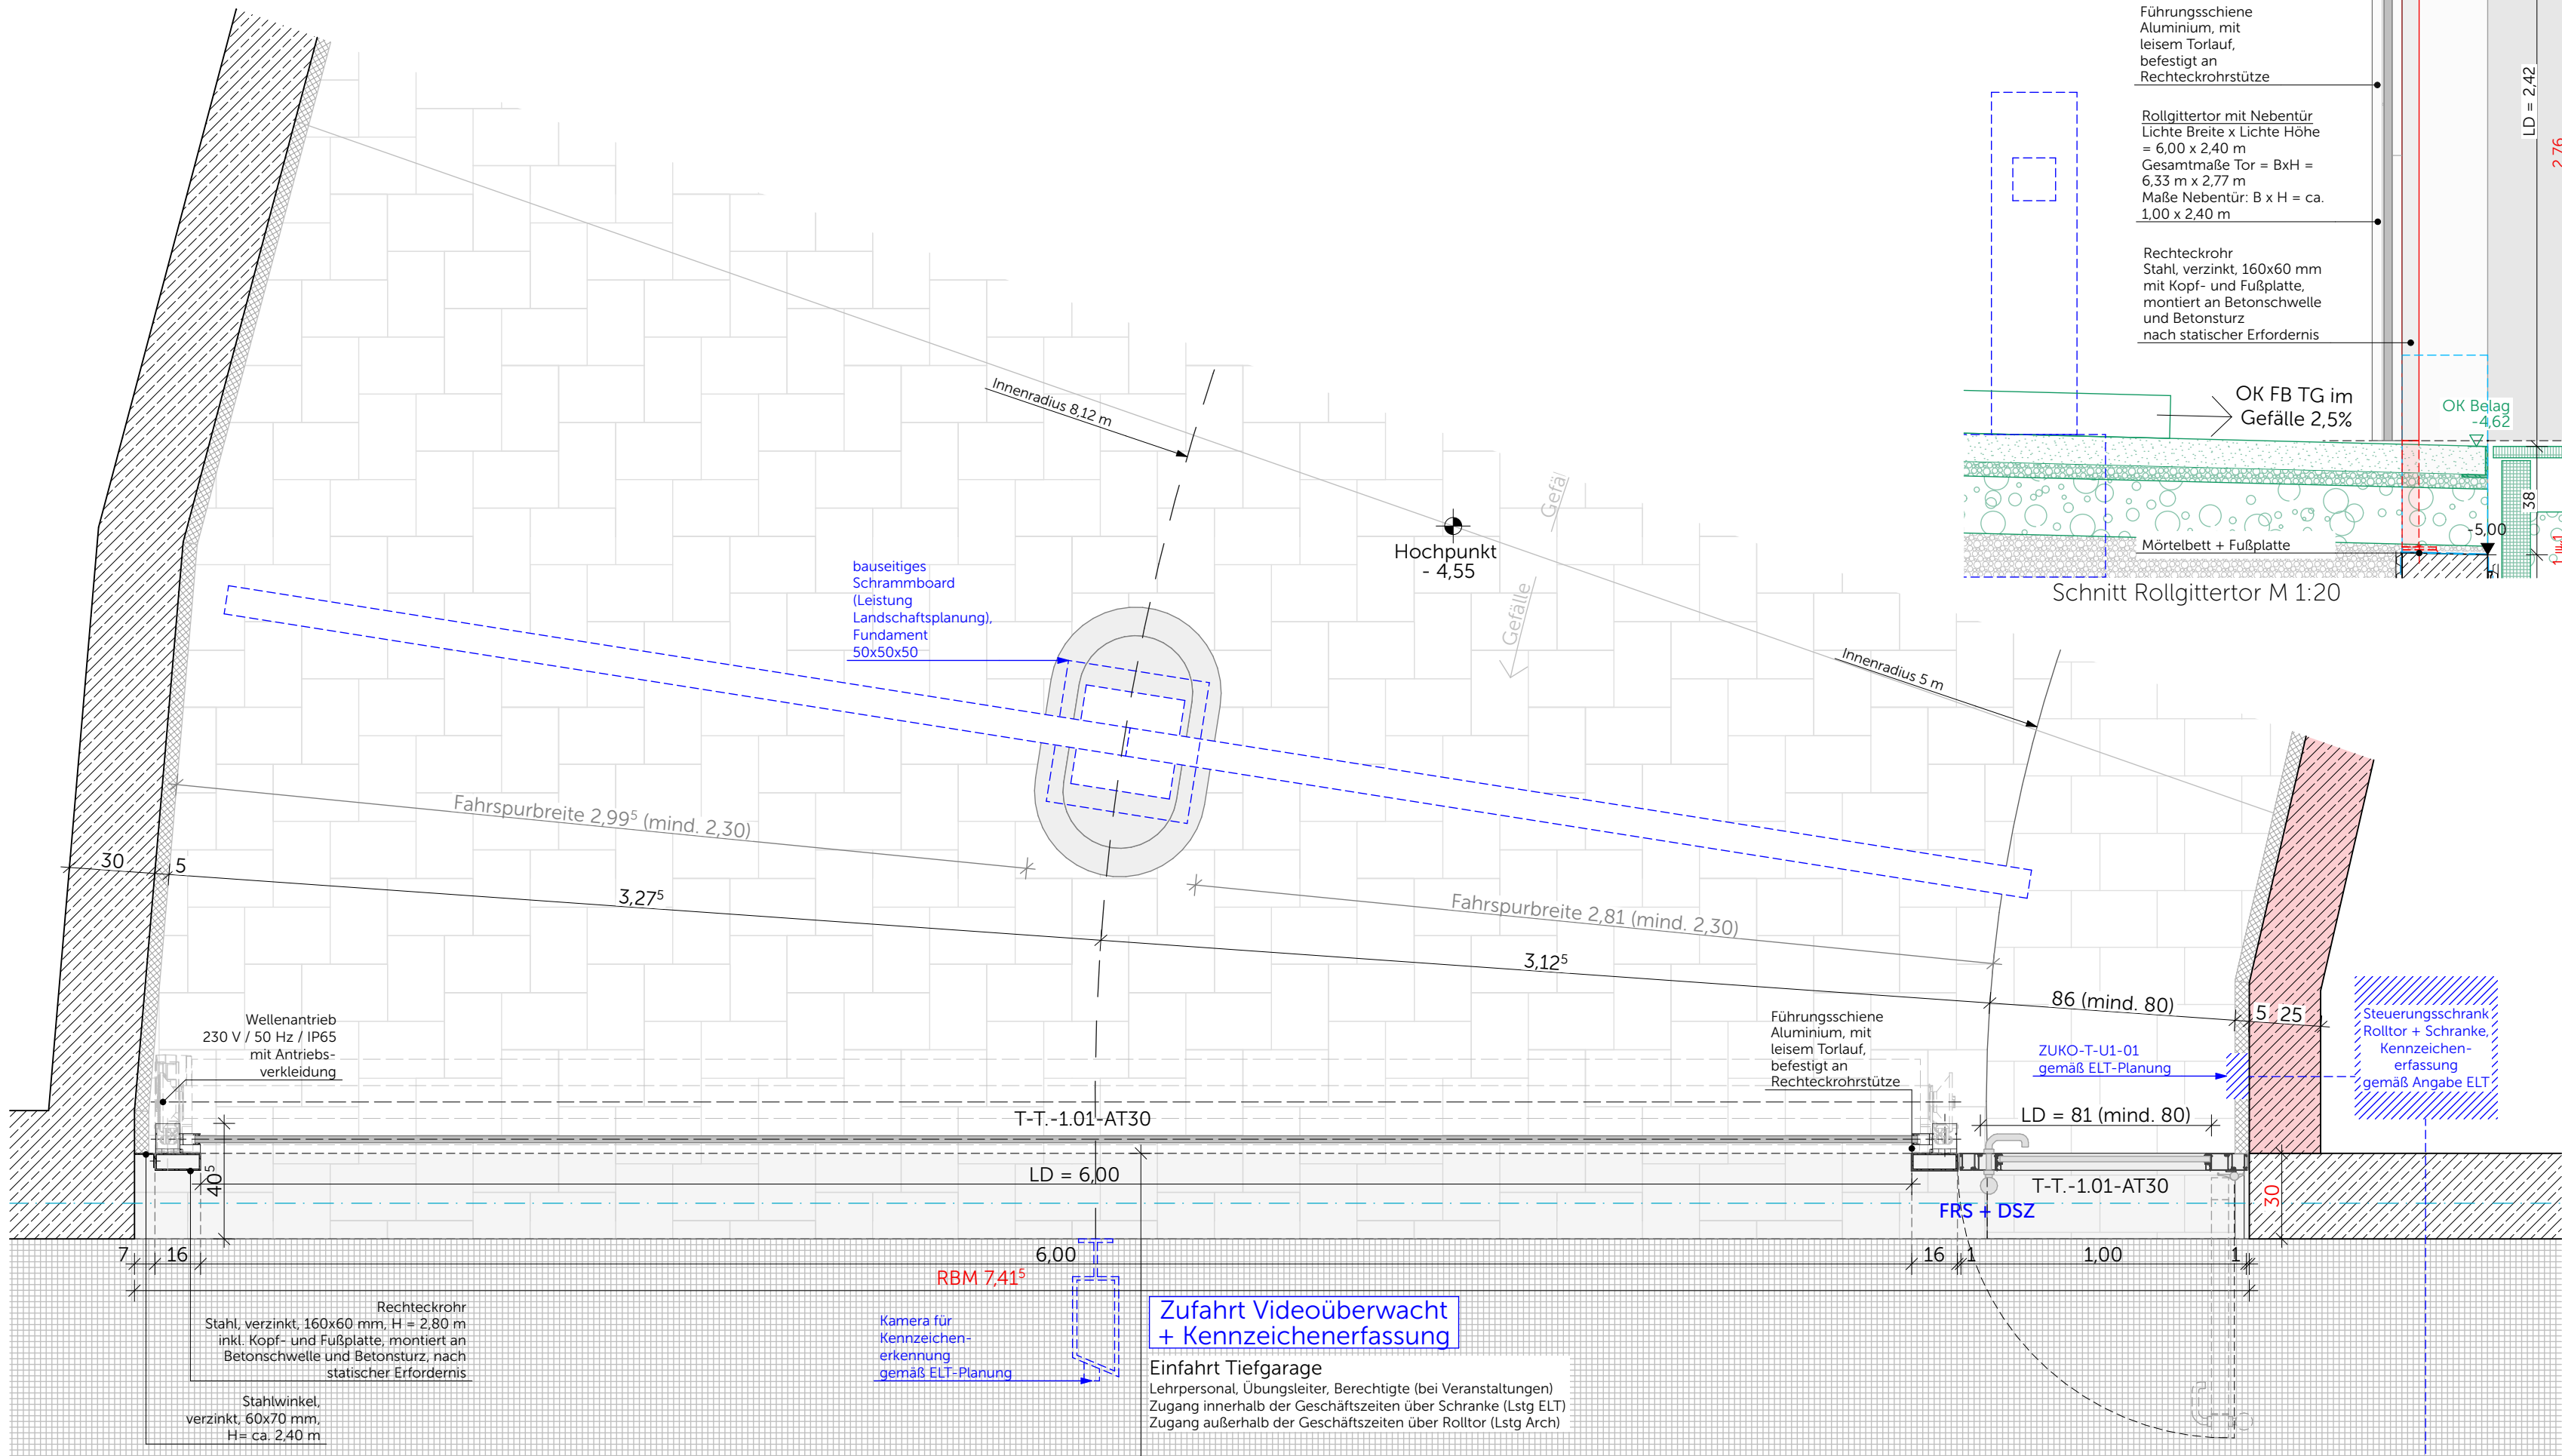

Grundriss Rollgittertor M 1:20

Neubau Schulcampus Deisenhofen 11.02.26
 Bauherr: ZV staatl. weiterf. Schulen im 1:20, 1:50
 Süden des LK München
 SCD_XXXXXT_ARC_H&R_5_DT_AT_35201_0_V_00_
 Rollgittertor