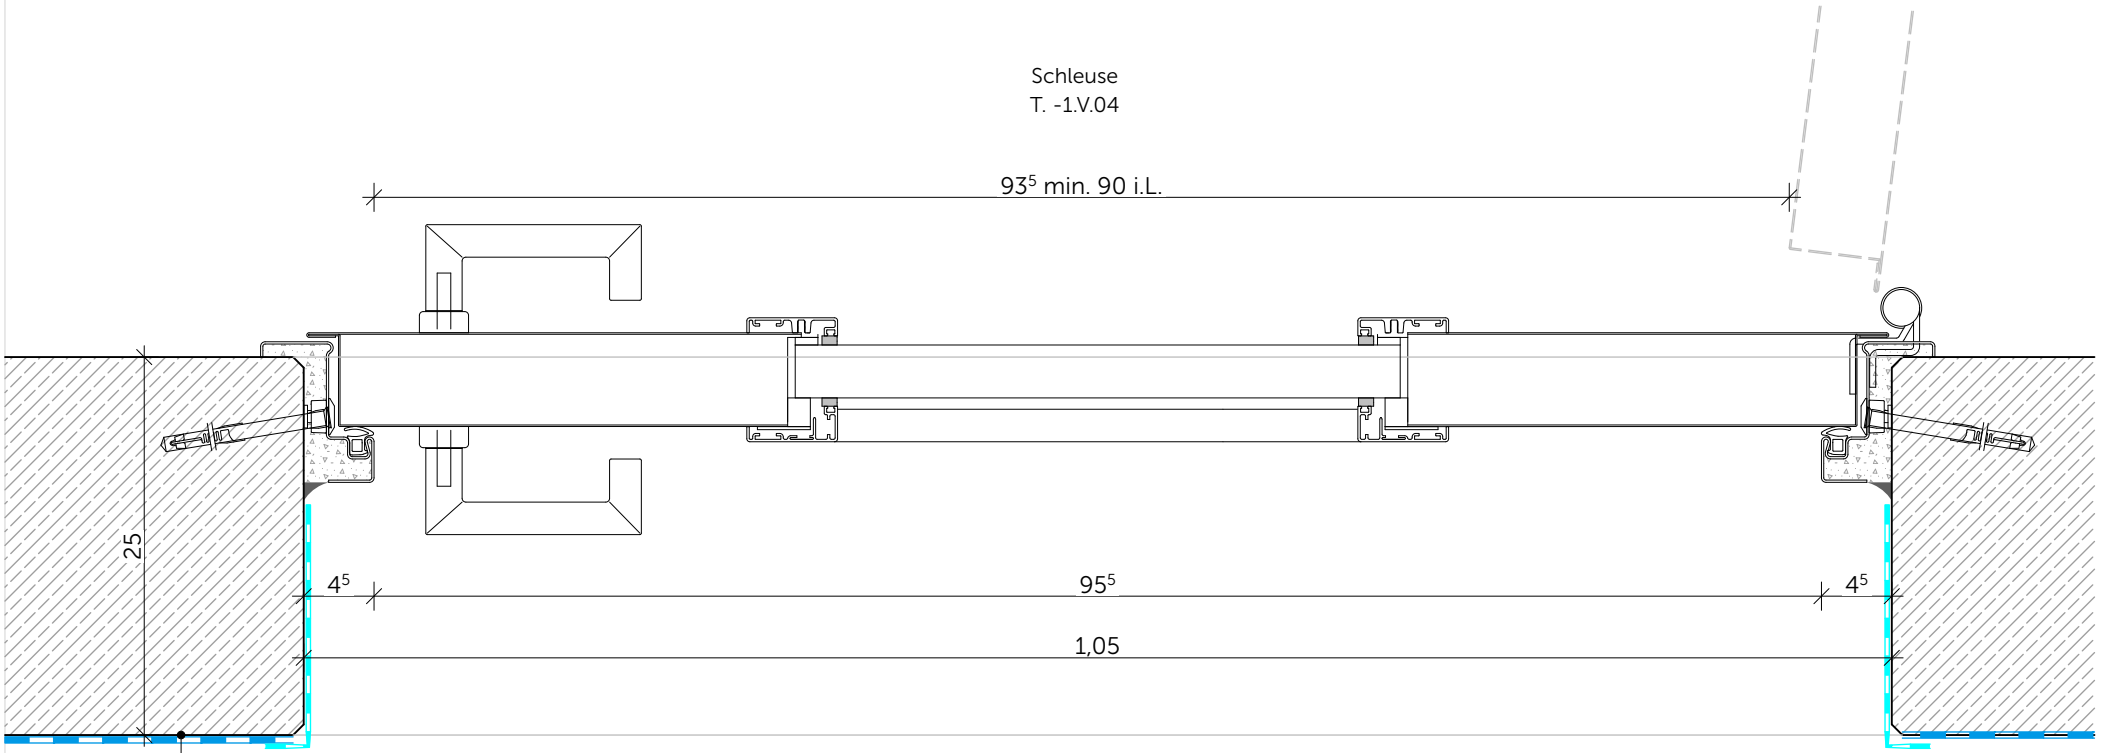

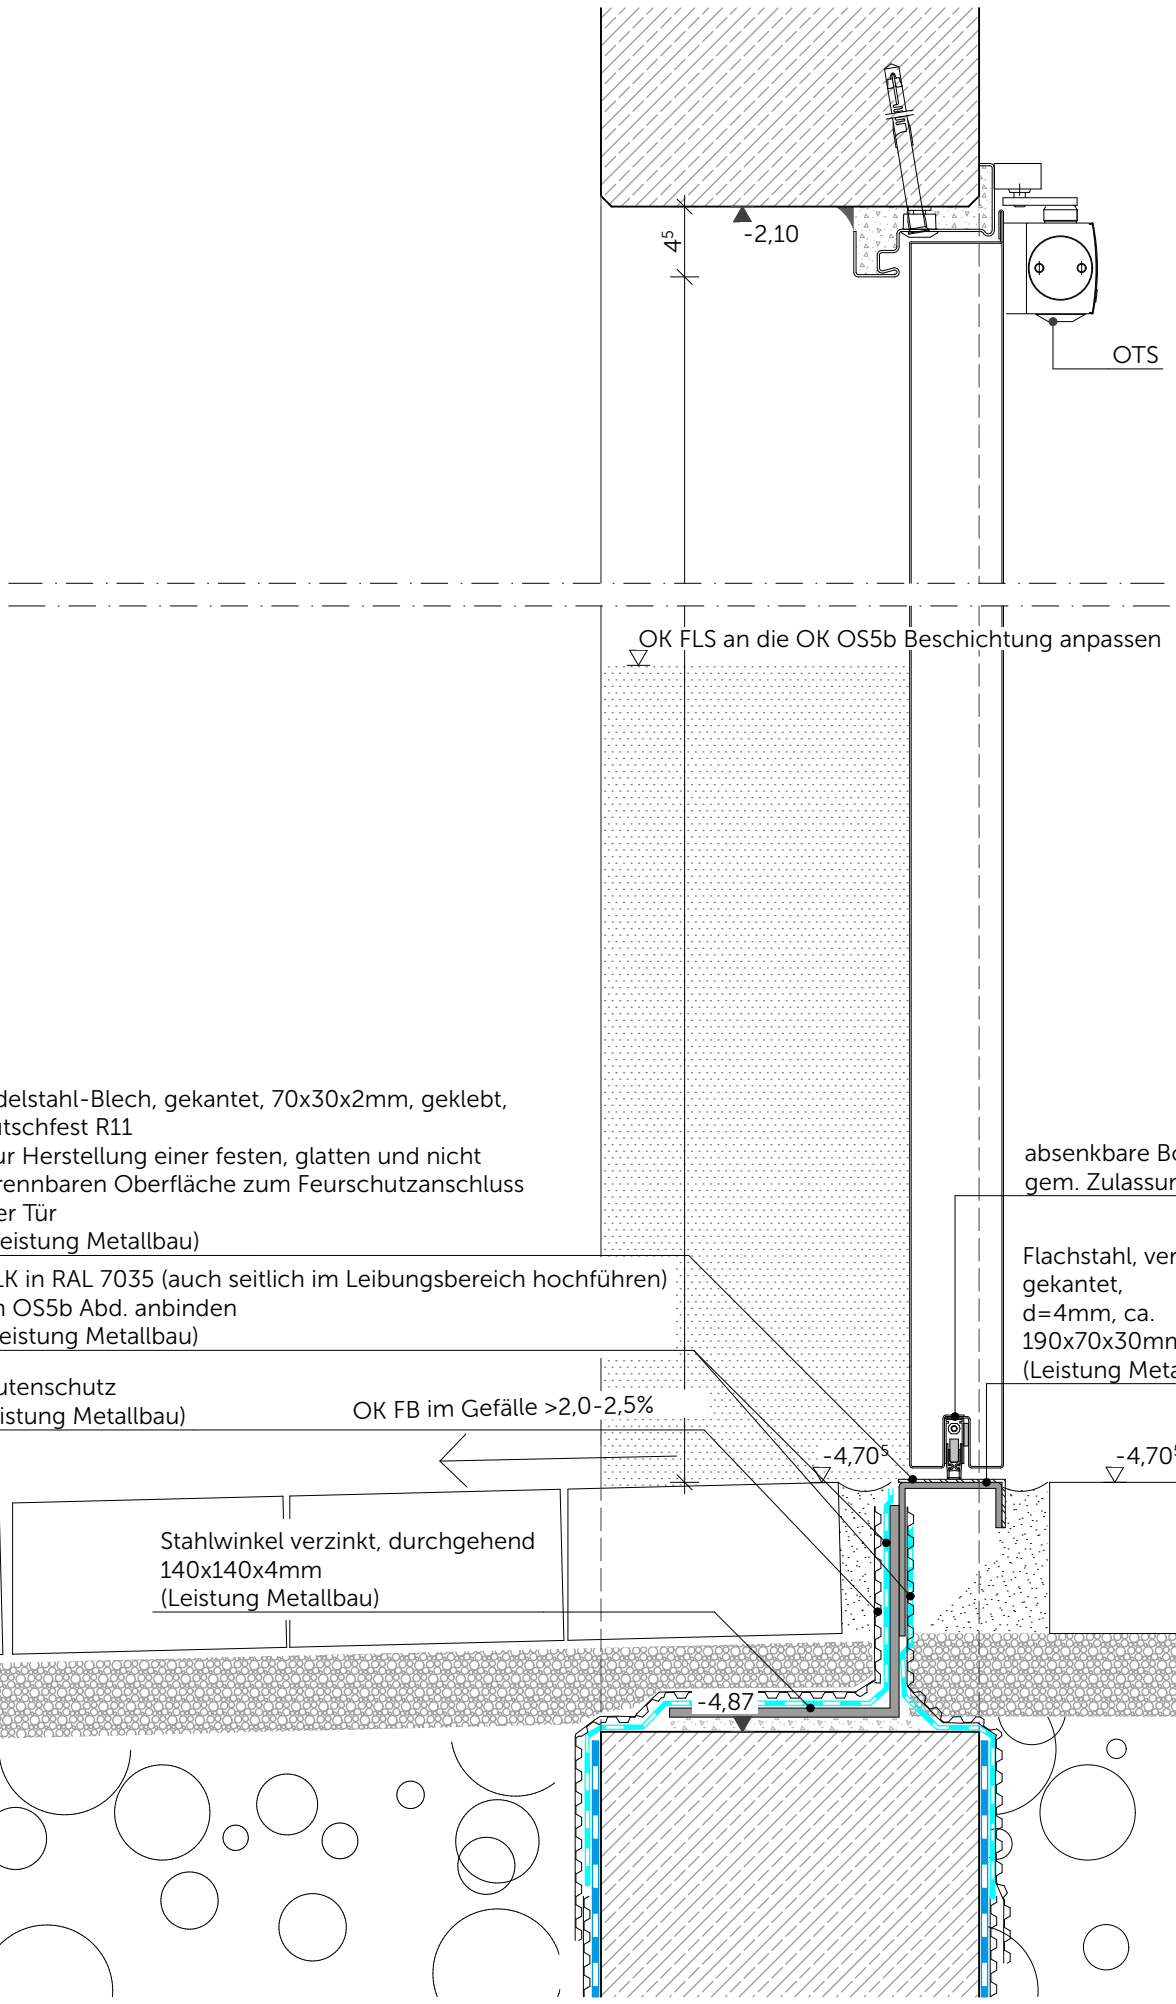

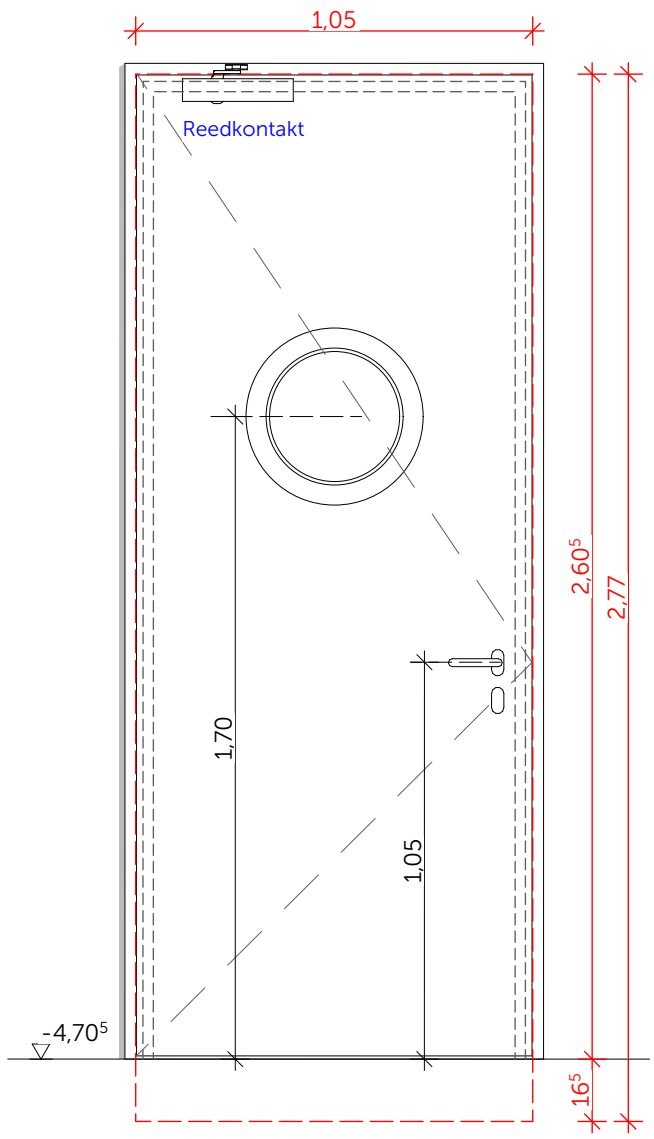

Ansicht Schleuse Bänderseite

1-fl.Stahlblechtür	
TG zu Schleuse MZH:	T-T.-1.V04-AT16
Brandschutz	T30 RS
Ud-Wert (W/m²K)	-
R'w,p	-
LD Gehflügel >90 cm (Fluchtweg)	
Barrierefrei nach DIN 18040	

hell grundiert, Endlackierung vor Ort Leistung Maler, Farbton nach An. ARCH

Eigenschaften, Ausstattung und Zubehör siehe Türliste TG

Aufmaß vor Ort ausführen!

Neubau Schulcampus Deisenhofen — 11.02.26

Bauherr: ZV staatl. weiterf. Schulen im Süden des LK München — 1:5, 1:20

SCD_XXXXX_ARC_H&R_5_DT_FA_35110_0_V_00_AT16_TG Außentür (T-T.-1.V04)

VORABZUG