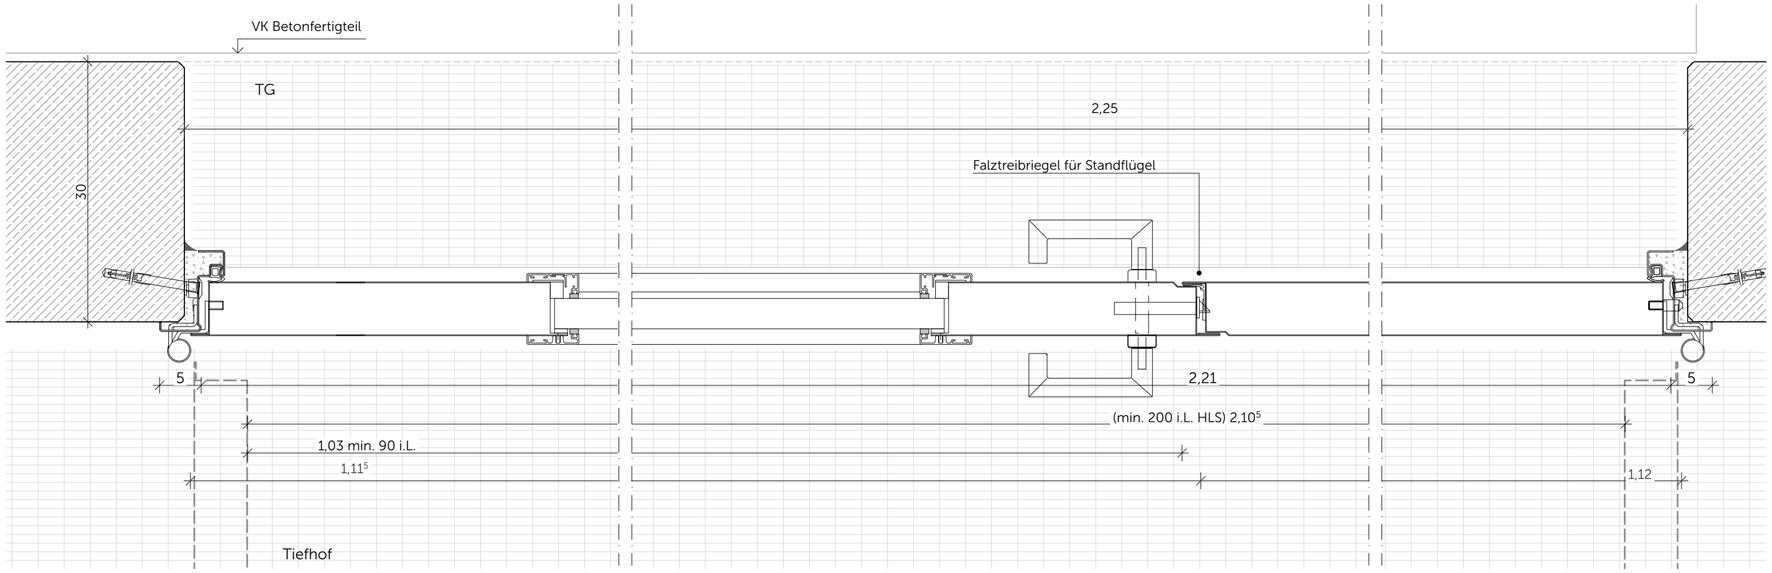

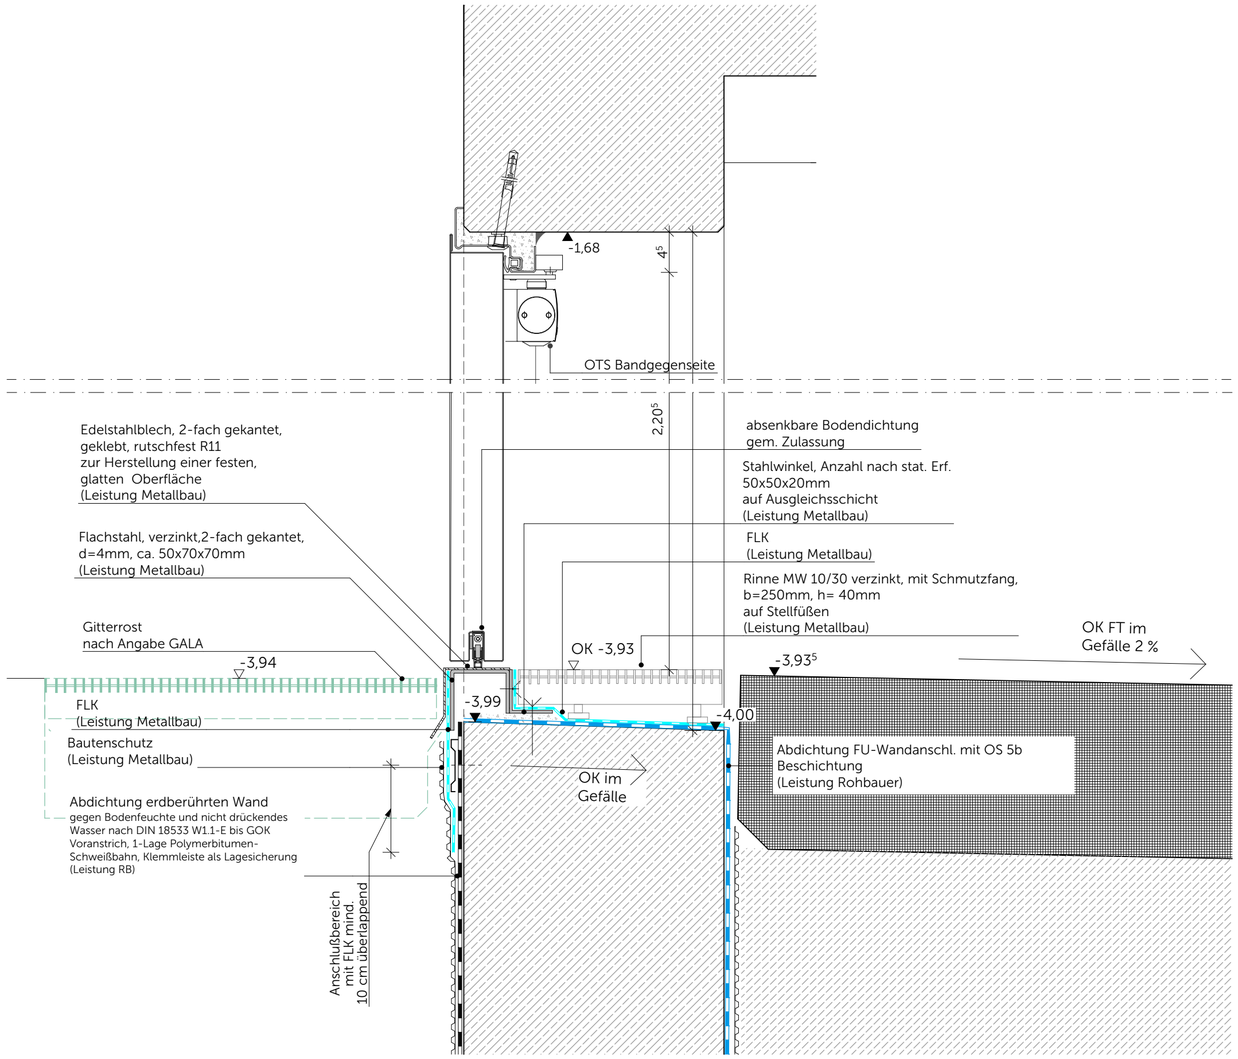

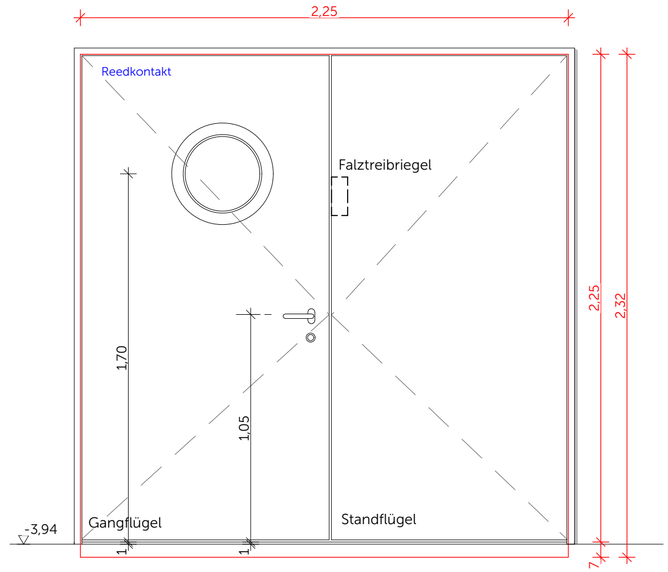

Ansicht Tiefhof Bänderseite

Aussentür
2-fl.Stahlblechtür

TG zu Tiefhof:	T-T.-1.01-AT17
Brandschutz	-
Ud-Wert (W/m²K)	-
R'w,p	-

LD Gehflügel >90 cm (Fluchtweg)
Barrierefrei nach DIN 18040

hell grundiert, Endlackierung vor Ort Leistung Maler, Farbton nach An. ARCH

Eigenschaften, Ausstattung und Zubehör siehe Türliste TG

Aufmaß vor Ort ausführen!

Neubau Schulcampus Deisenhofen — 11.02.26
Bauherr: ZV staatl. westl. Schulen im Süden des LK München — 1:20, 1:5
SCD_XXXXX_ARC_H&R_5_DT_FA_35115_0_V_00_AT17_TG Außentür Tiefhof

ICORABZUG

Plangrösse: A2, 594 x 420