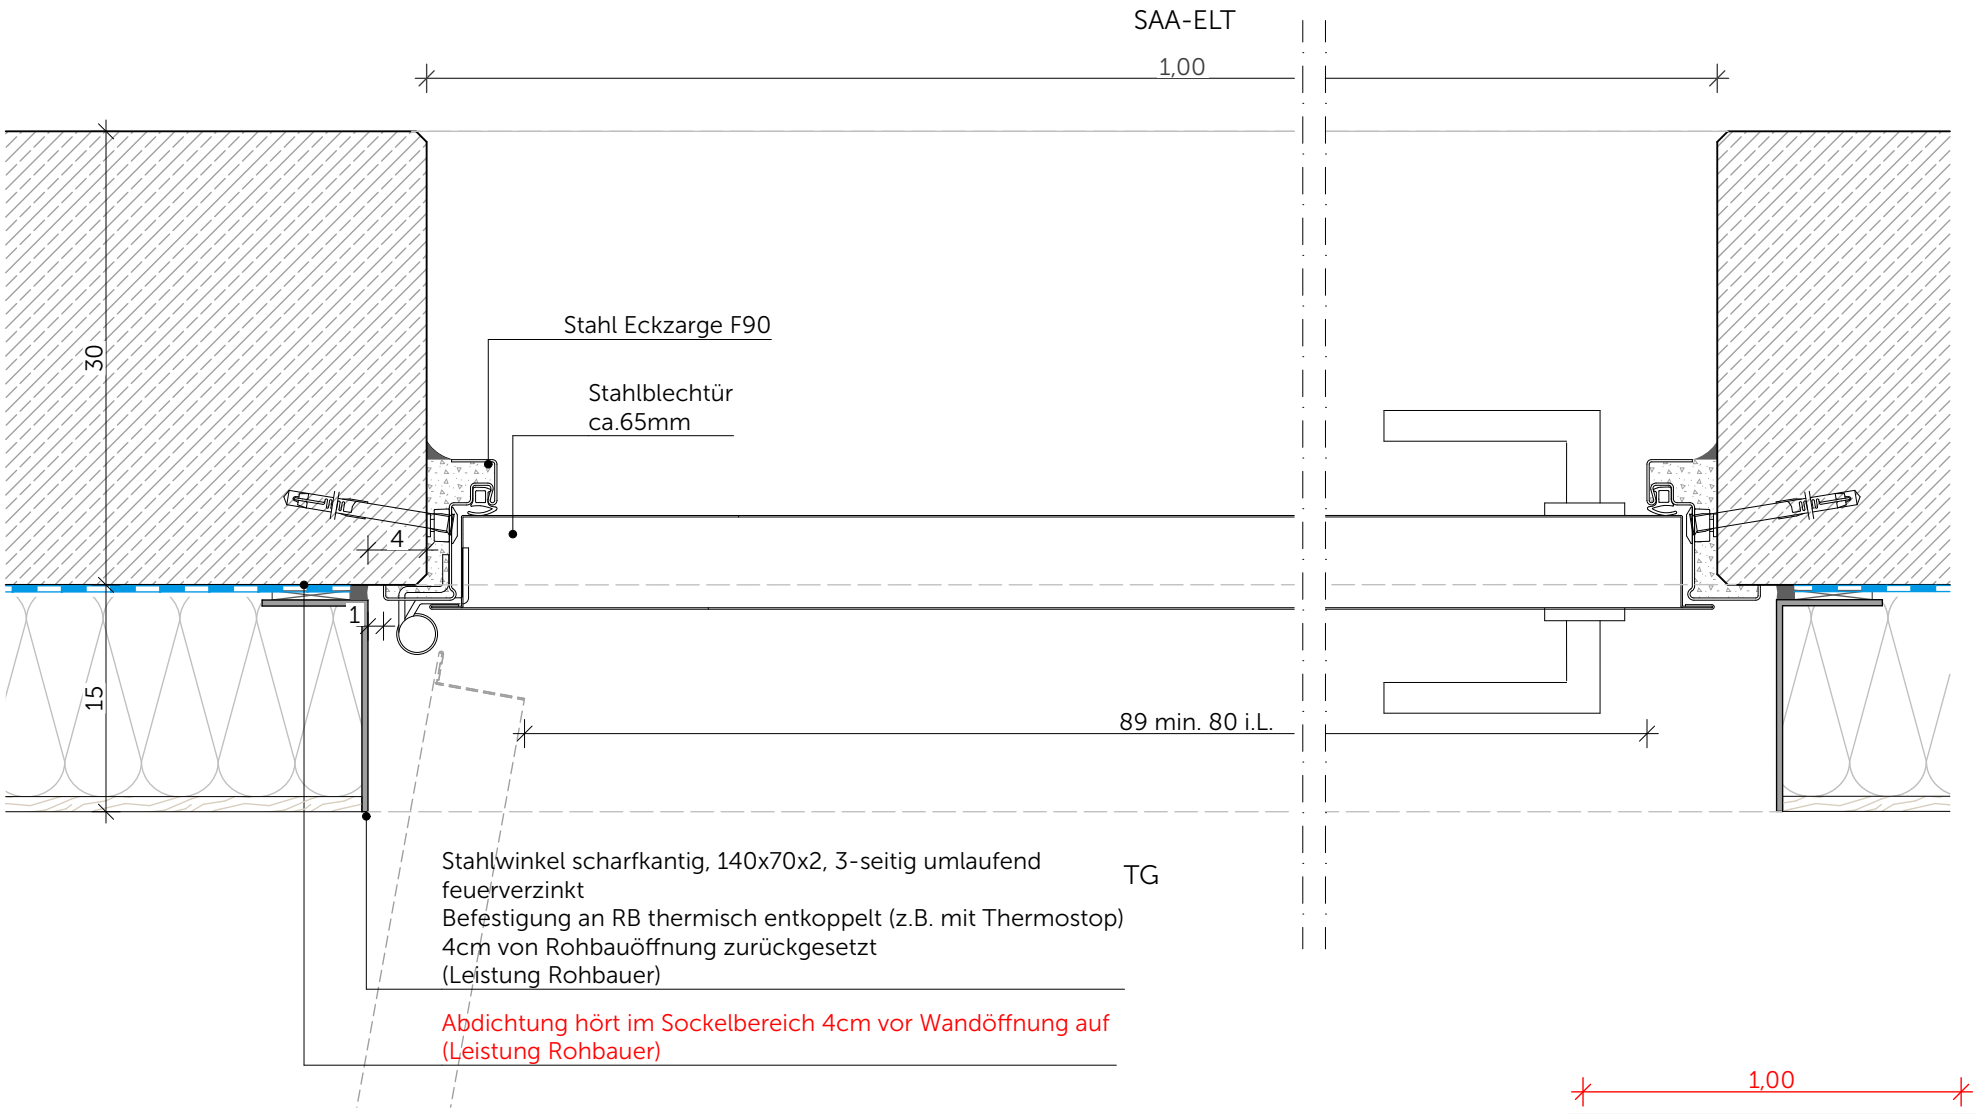

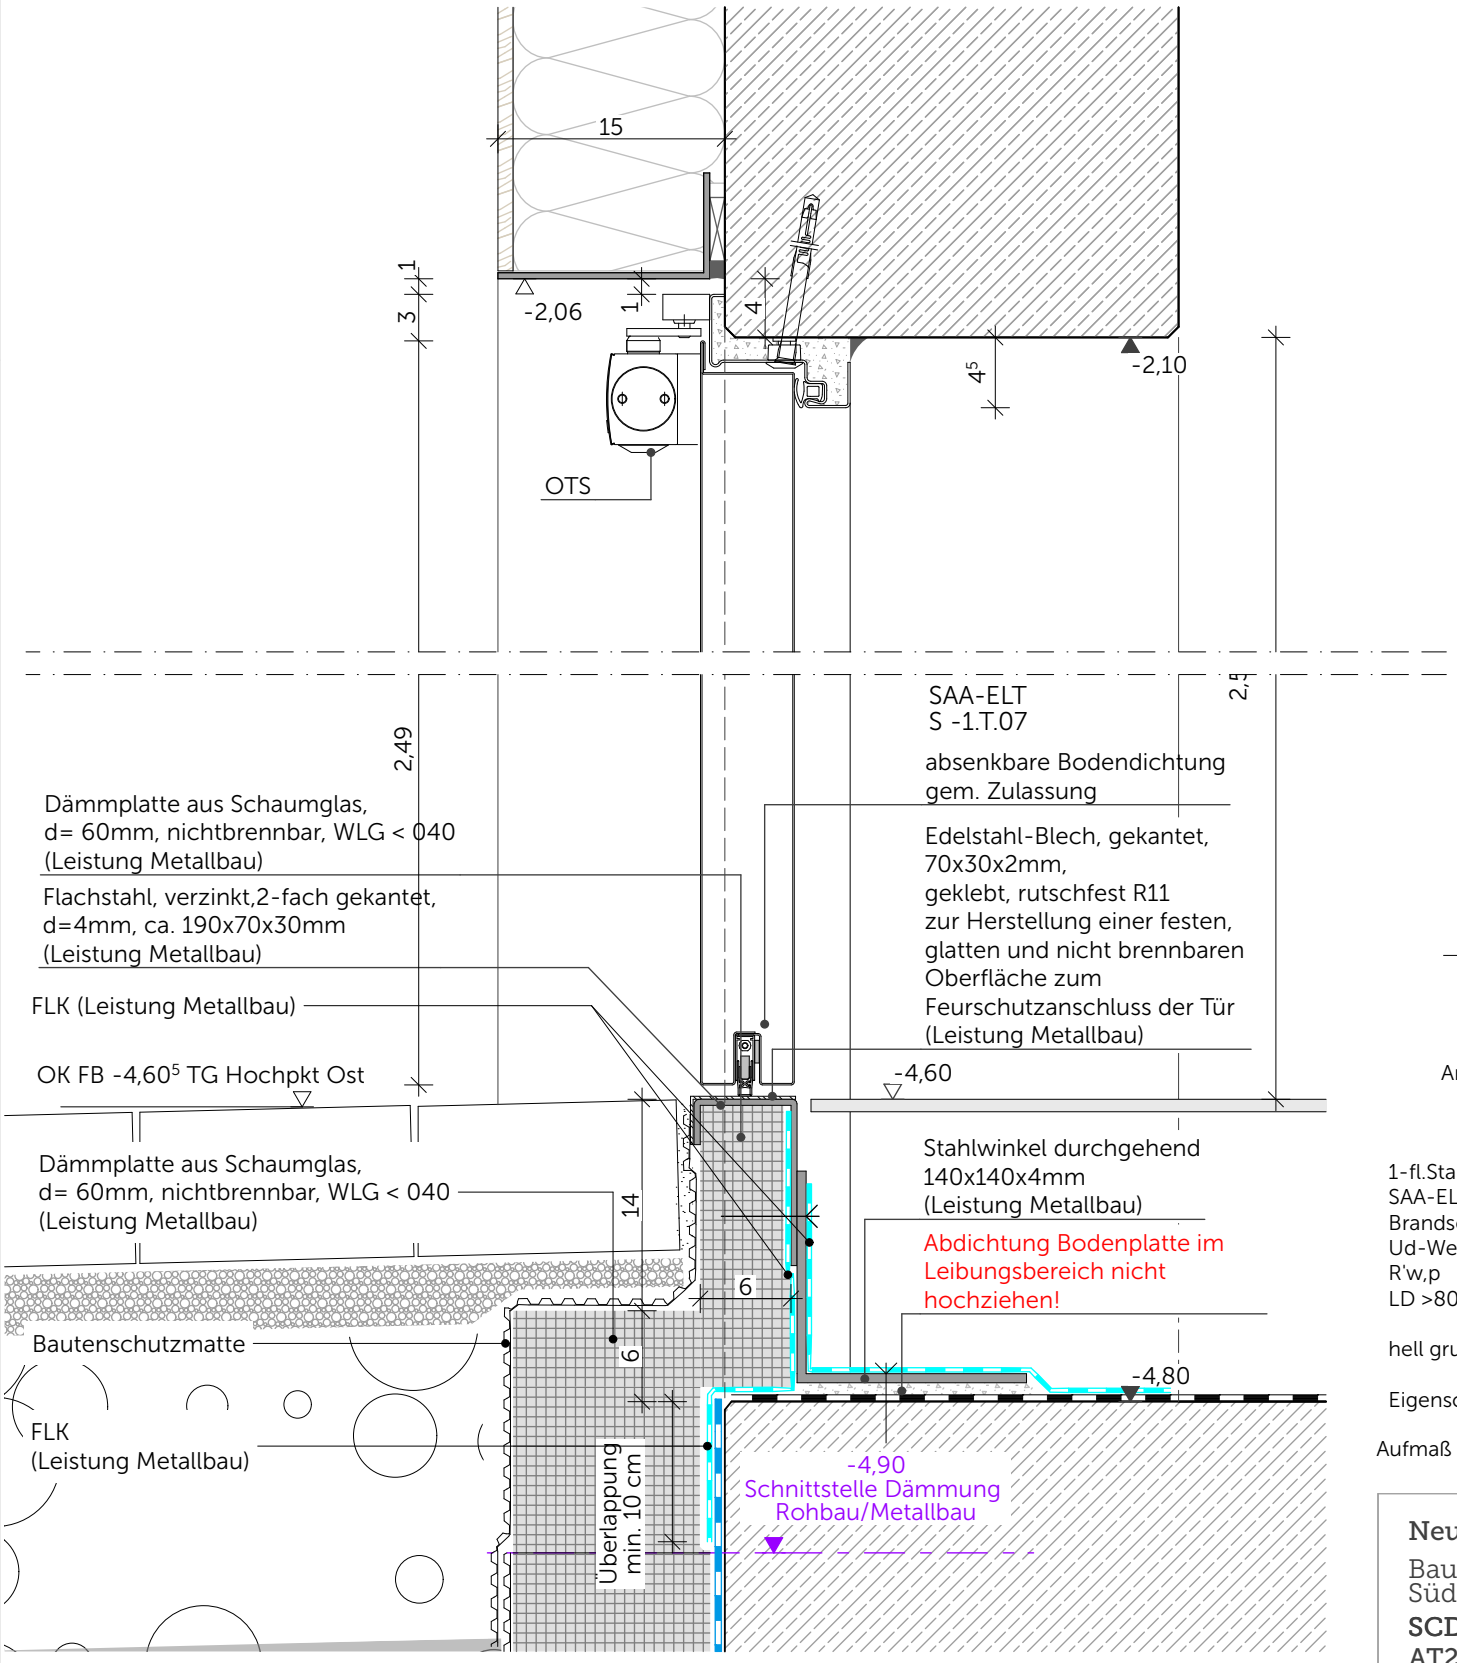

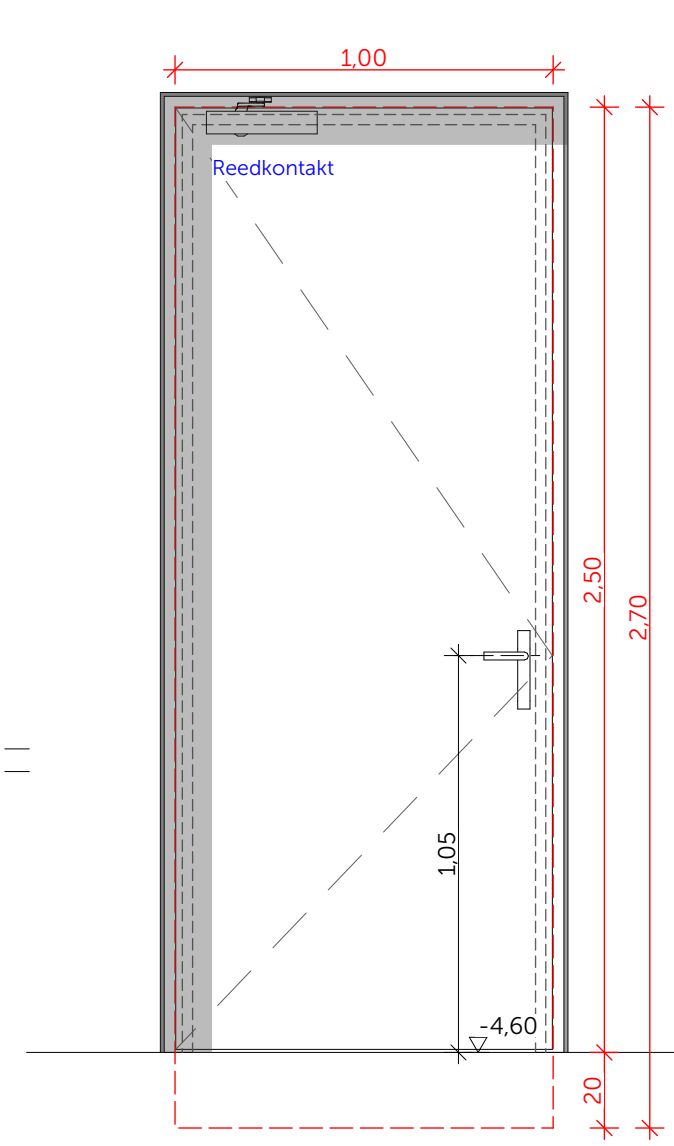

Ansicht TG Bänderseite

1-fl.Stahlblechtür	
SAA-ELT zu TG:	T-T.-1.02-AT26
Brandschutz	T90 RS
Ud-Wert (W/m²K)	1,6
R'w,p	-
LD >80 cm Fluchtweg	

hell grundiert, Endlackierung vor Ort Leistung Maler, Farbton nach An. ARCH

Eigenschaften, Ausstattung und Zubehör siehe Türliste TG

Aufmaß vor Ort ausführen!

Neubau Schulcampus Deisenhofen 11.02.26

Bauherr: ZV staatl. weiterf. Schulen im Süden des LK München 1:5, 1:20

Freigabe

SCD_XXXXXT_ARC_H&R_5_DT_FA_35126_0_F_00_AT26_TG Außentür