


Ansicht Bandseite M1:20

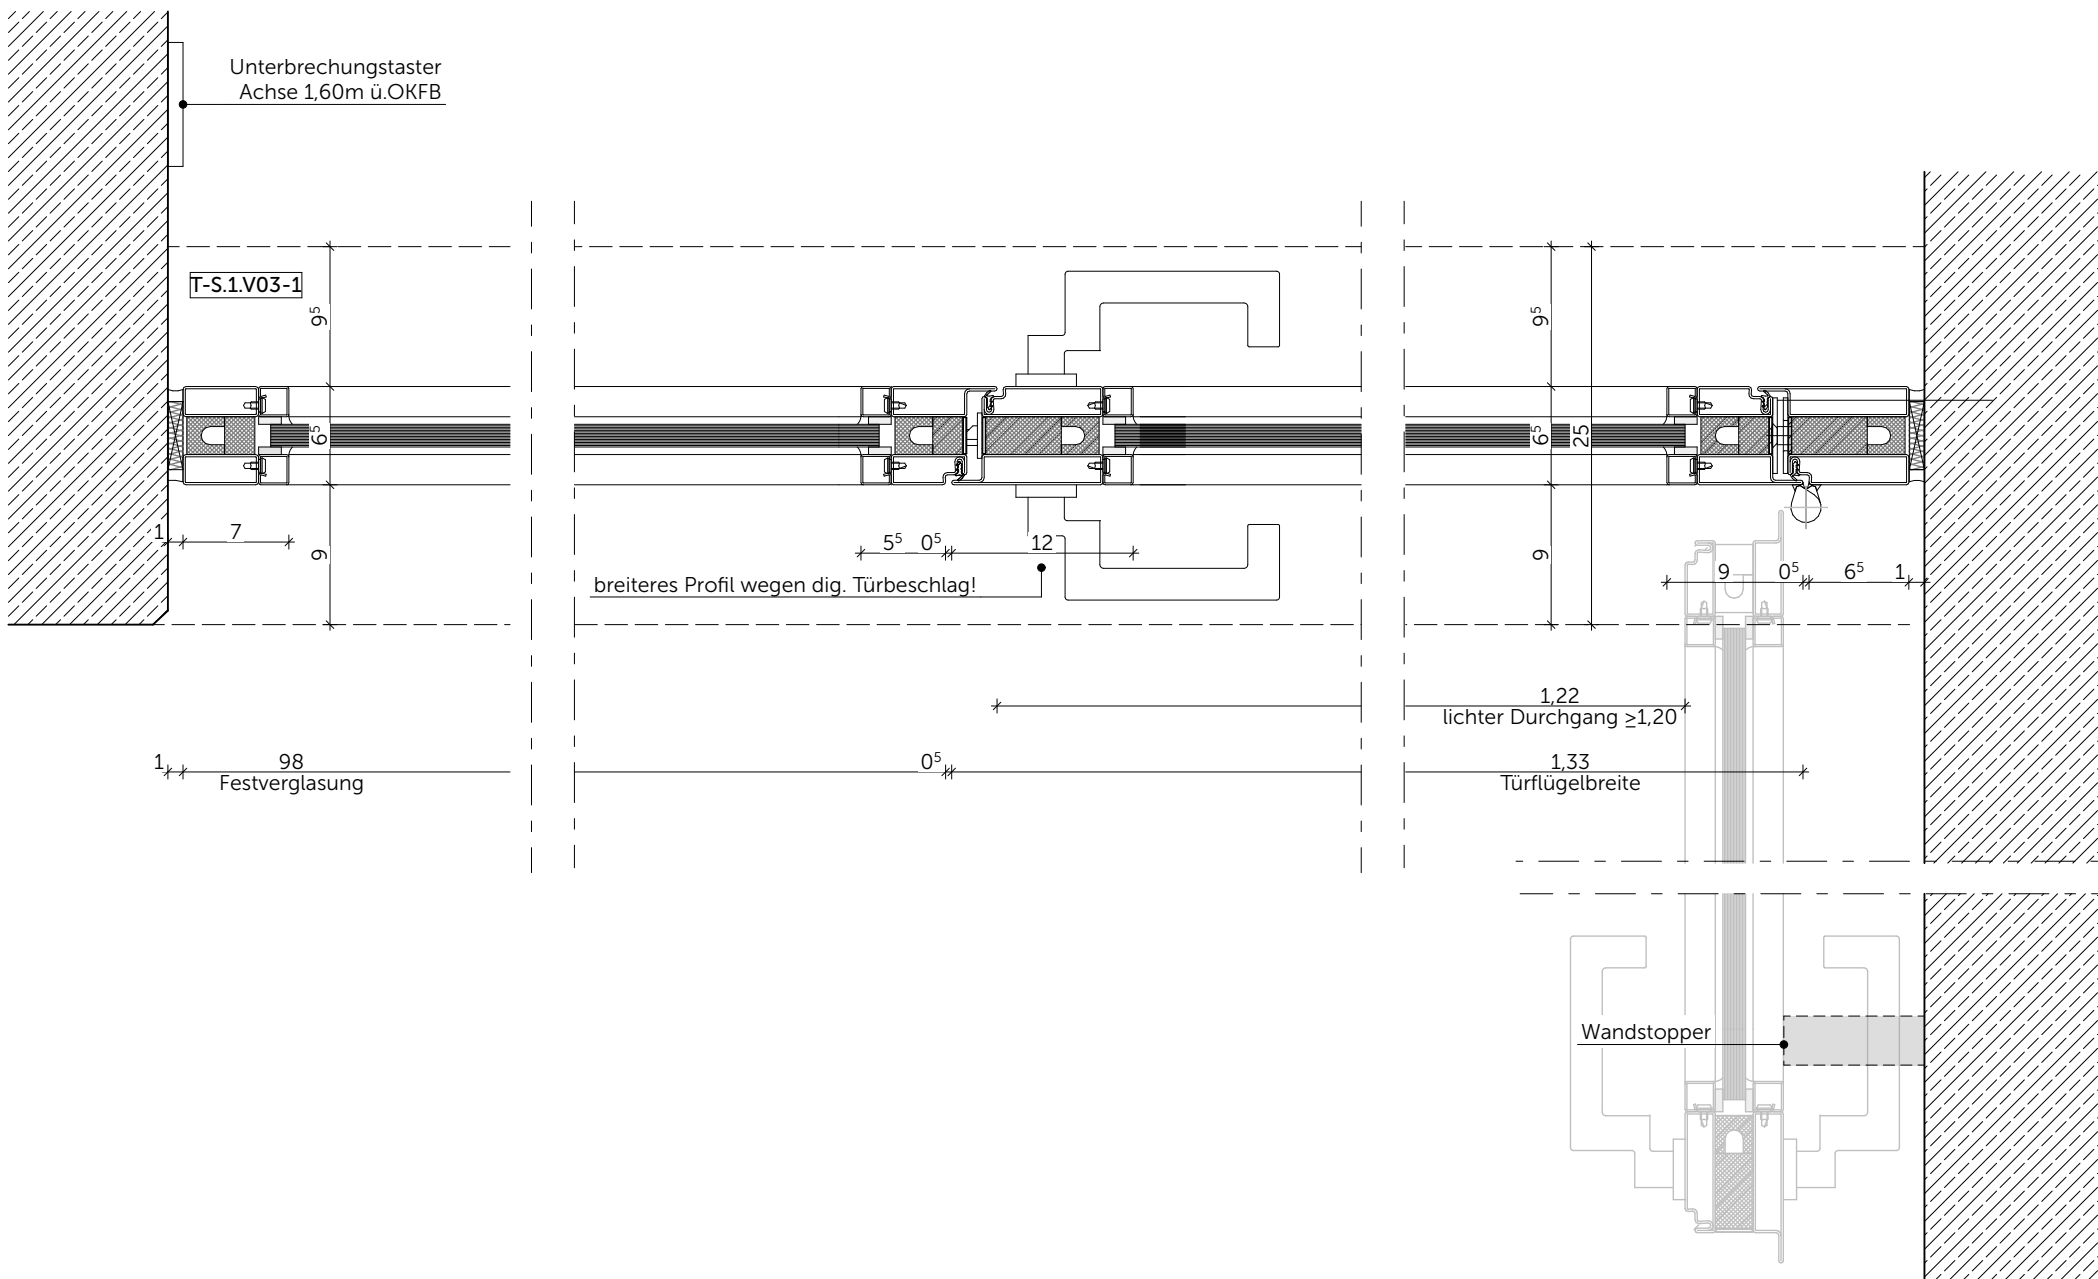

Rohrrahmentür aus Stahl mit Seitenfeld und Oberlicht
1-flügelig

Oberflächenfertige Oberfläche, Farbton nach Angabe ARCH

Brandschutz: T30 RS
Schallschutz: -

LD >120 cm (Fluchtweg)
Barrierefrei nach DIN 18040

Eigenschaften, Ausstattung und Zubehör siehe Türliste Rohrrahmentüren

Aufmaß vor Ort ausführen!

Neubau Schulcampus Deisenhofen 11.02.26
Bauherr: ZV staatl. Schulen im 1:20, 1:5
Süden des LK
SCD_XXXXX_ARC_H&R_5_DT_IT_53212_0_V_00_
Rohrrahmentür T-S.1.V03-1