

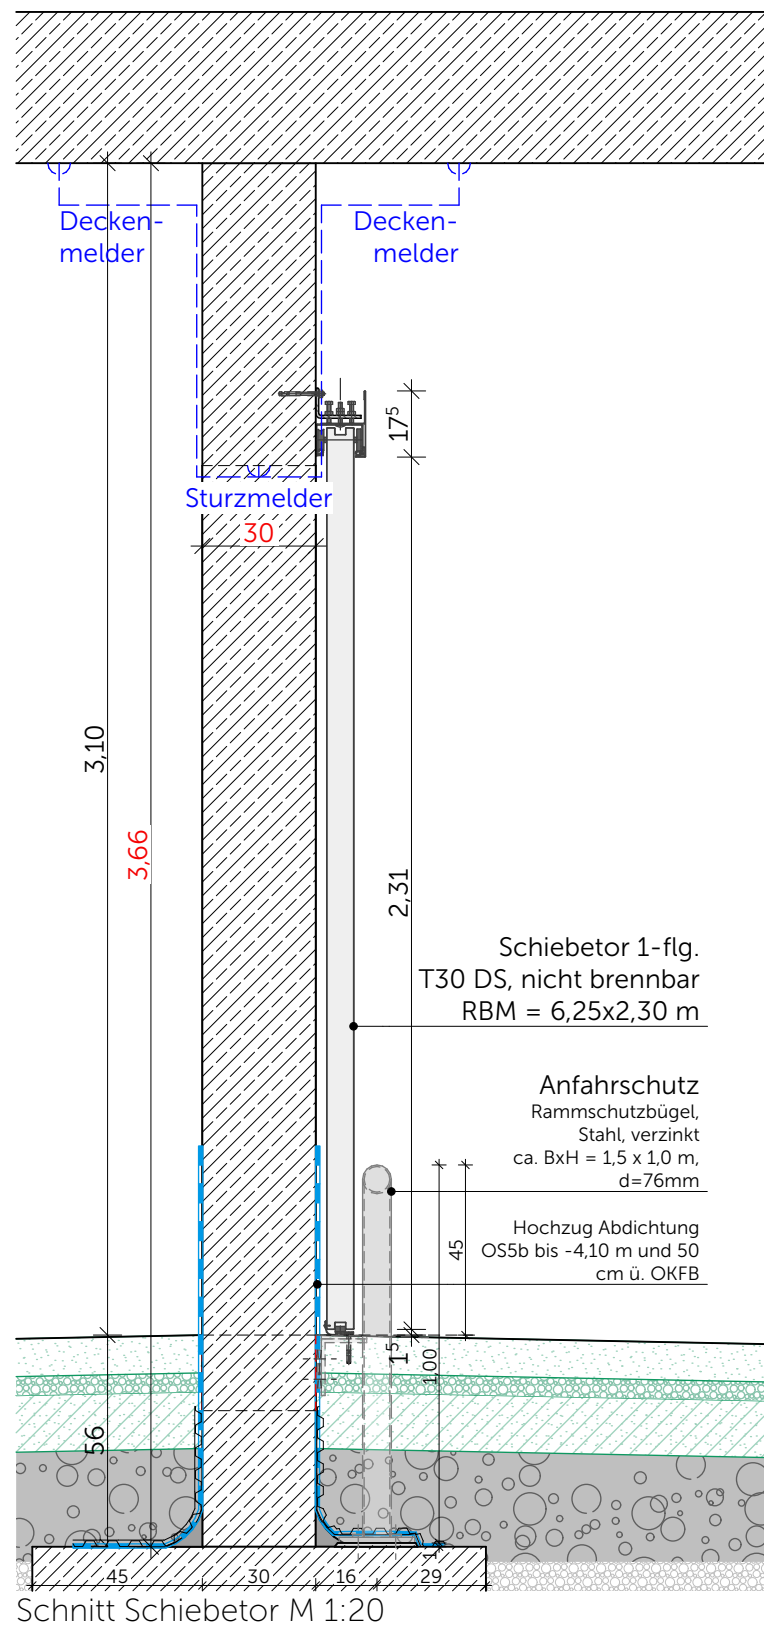



Ansicht Schiebetor geschlossen M 1:20

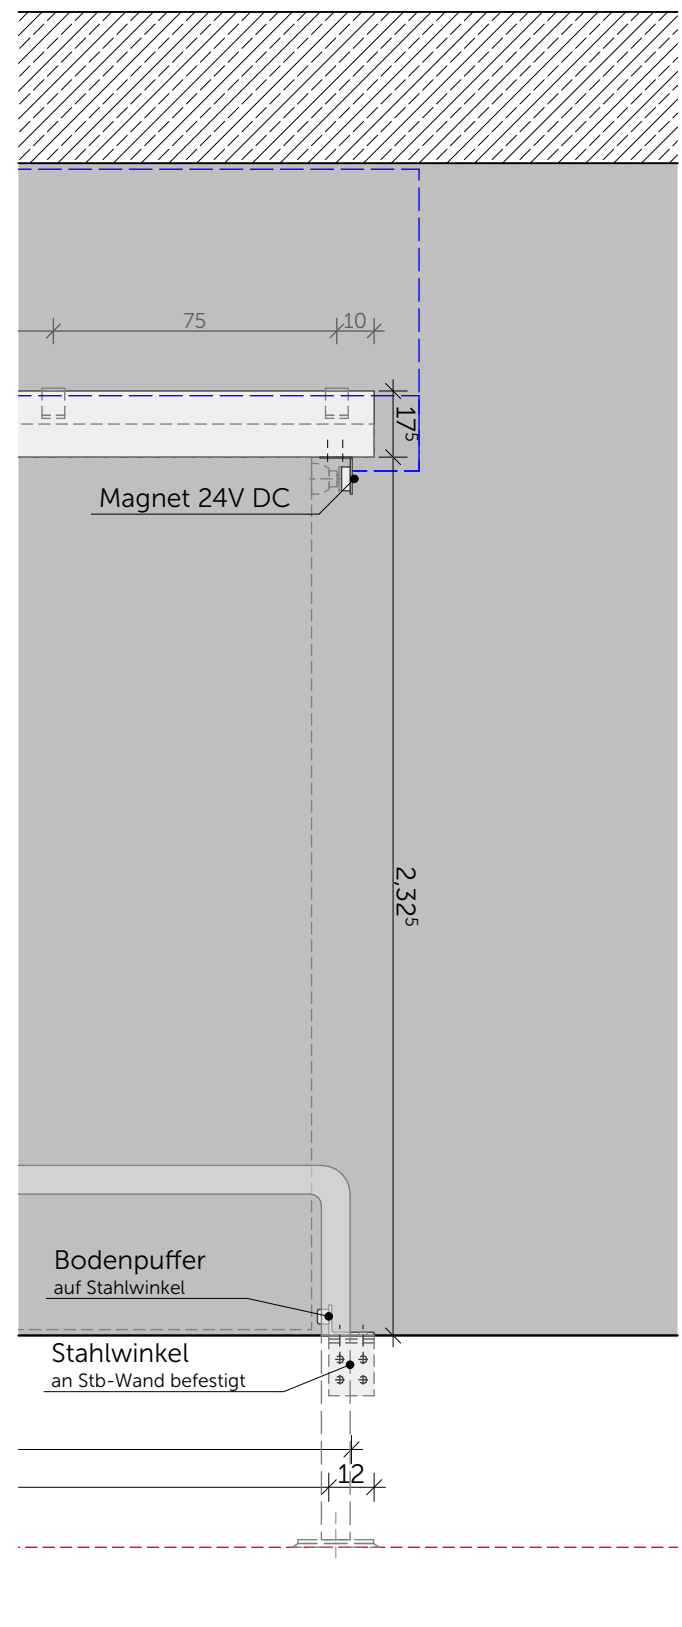


Schnitt Schiebetor M 1:20

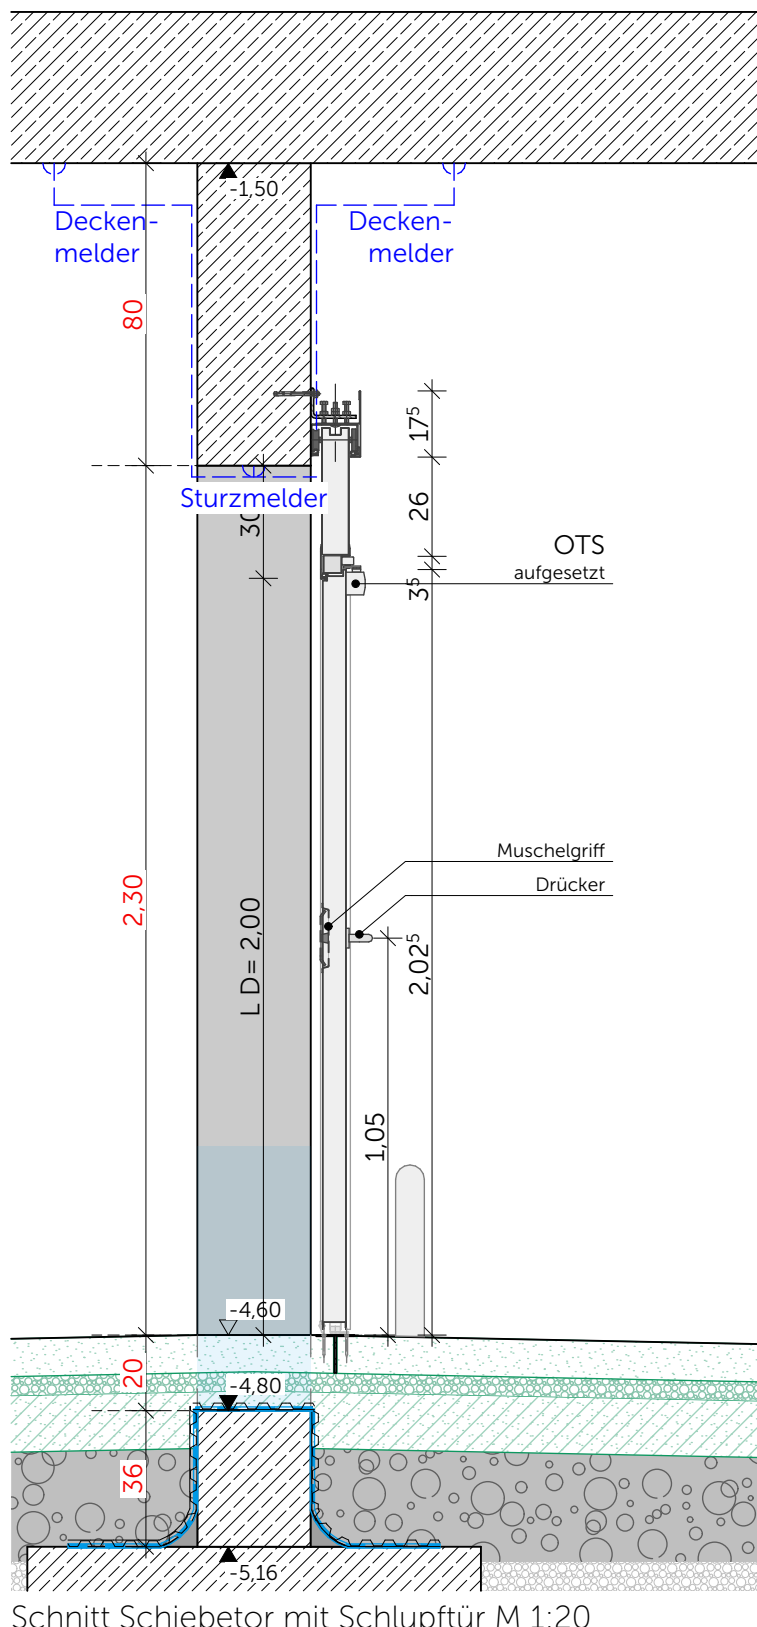

Schnitt Schiebetor mit Schlupftür M 1:20

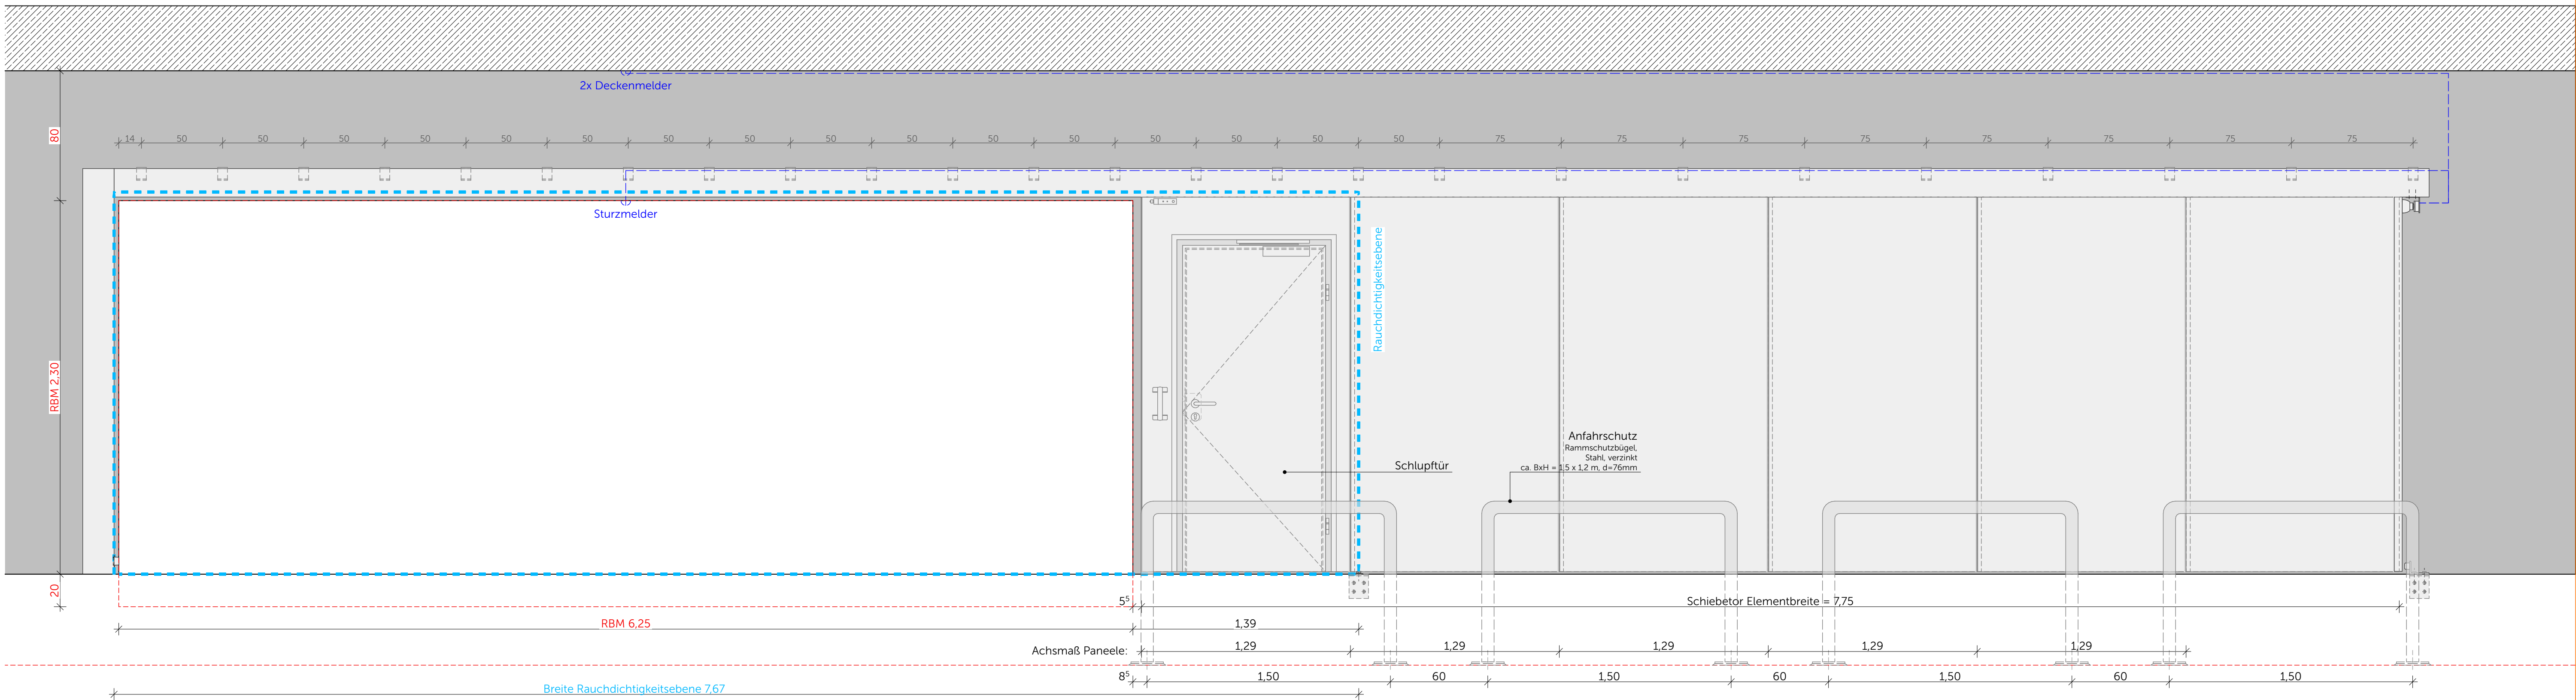

Ansicht Schiebetor geöffnet M 1:20

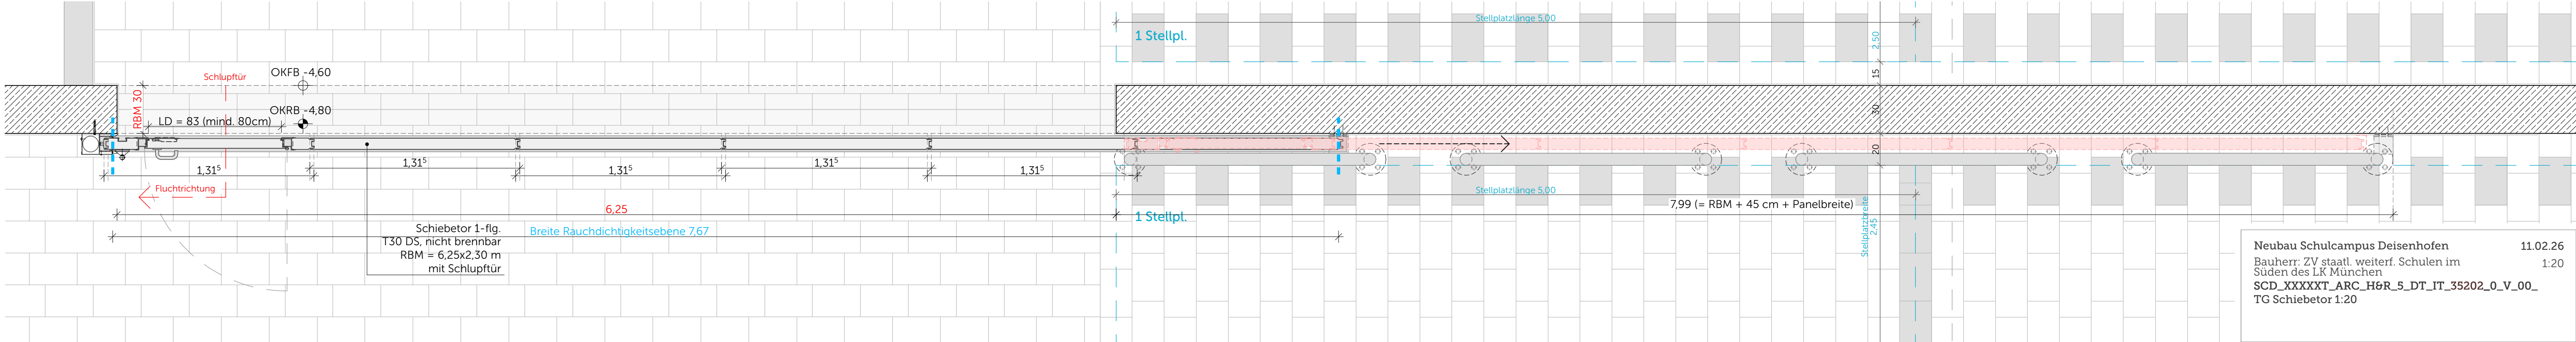

Grundriss Schiebetor geschlossen M 1:20