


Ansicht Norden

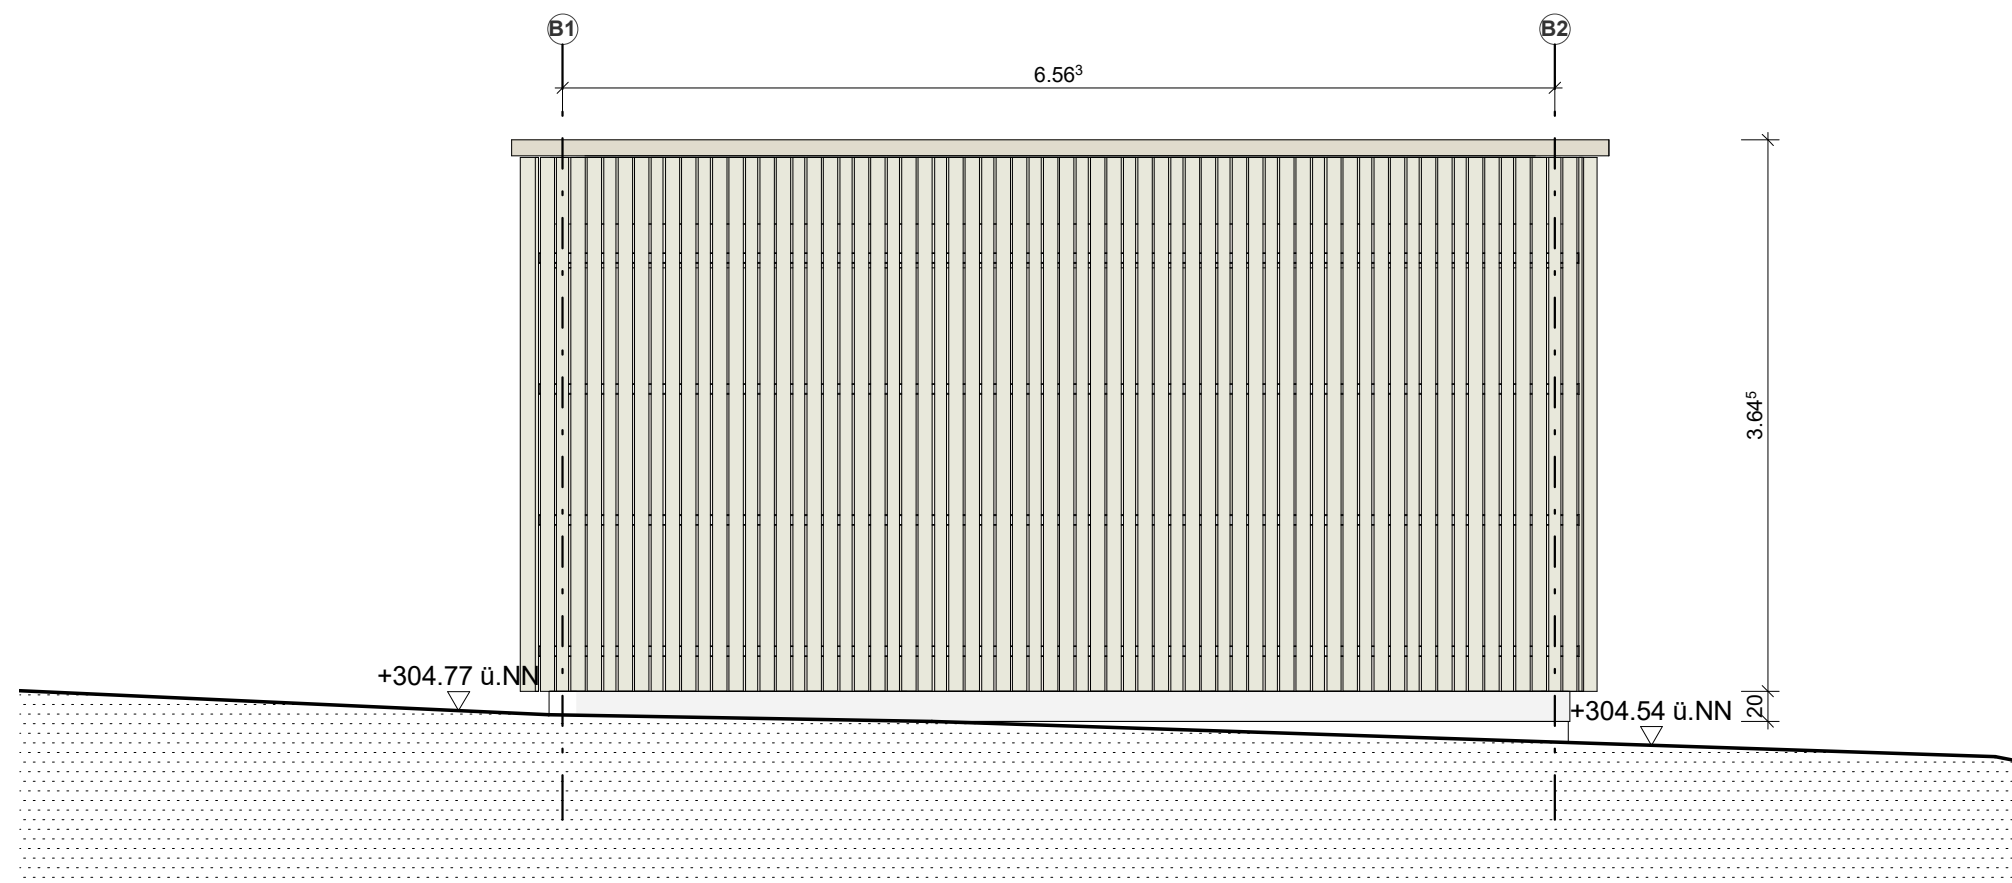

Ansicht Westen


Ansichten Gefahrgutlager
NFM-ARC-W-AN-NW-X-00-A-V-

BAUHERR:



Gemeinde Möglingen
Rathausplatz 3
71696 Möglingen
Tel:07141 4864-0

PLANUNG:

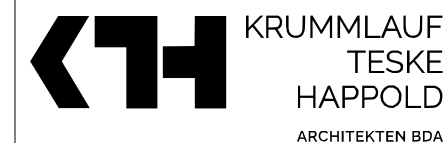

KRUMMLAUF TESKE HAPPOLD
Architektengesellschaft mbH
Theodor-Fischer-Straße 6
74076 Heilbronn
Tel: 07131/9529-0
Fax: 07131/9529-11
mail: info@kth-architekten.de
homepage: www.kth-architekten.de

BAUVORHABEN:



23.12
FEUERWEHRHAUS

MÖGLINGEN

Ansichten
Gefahrgutlager

Vorabzug

Maßstab:
M 1 : 50

Plandatum:
03.09.2025

Plannummer:
NFM-ARC-W-AN-NW-X-00-A-V-

Zeichner:
A.M.

Indexdatum:

Gewerk:
ARCHITEKTUR

Planformat:
A3 (420 x 297 mm)

AUSFÜHRUNG