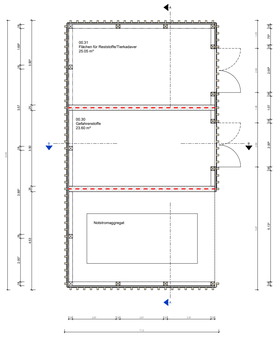

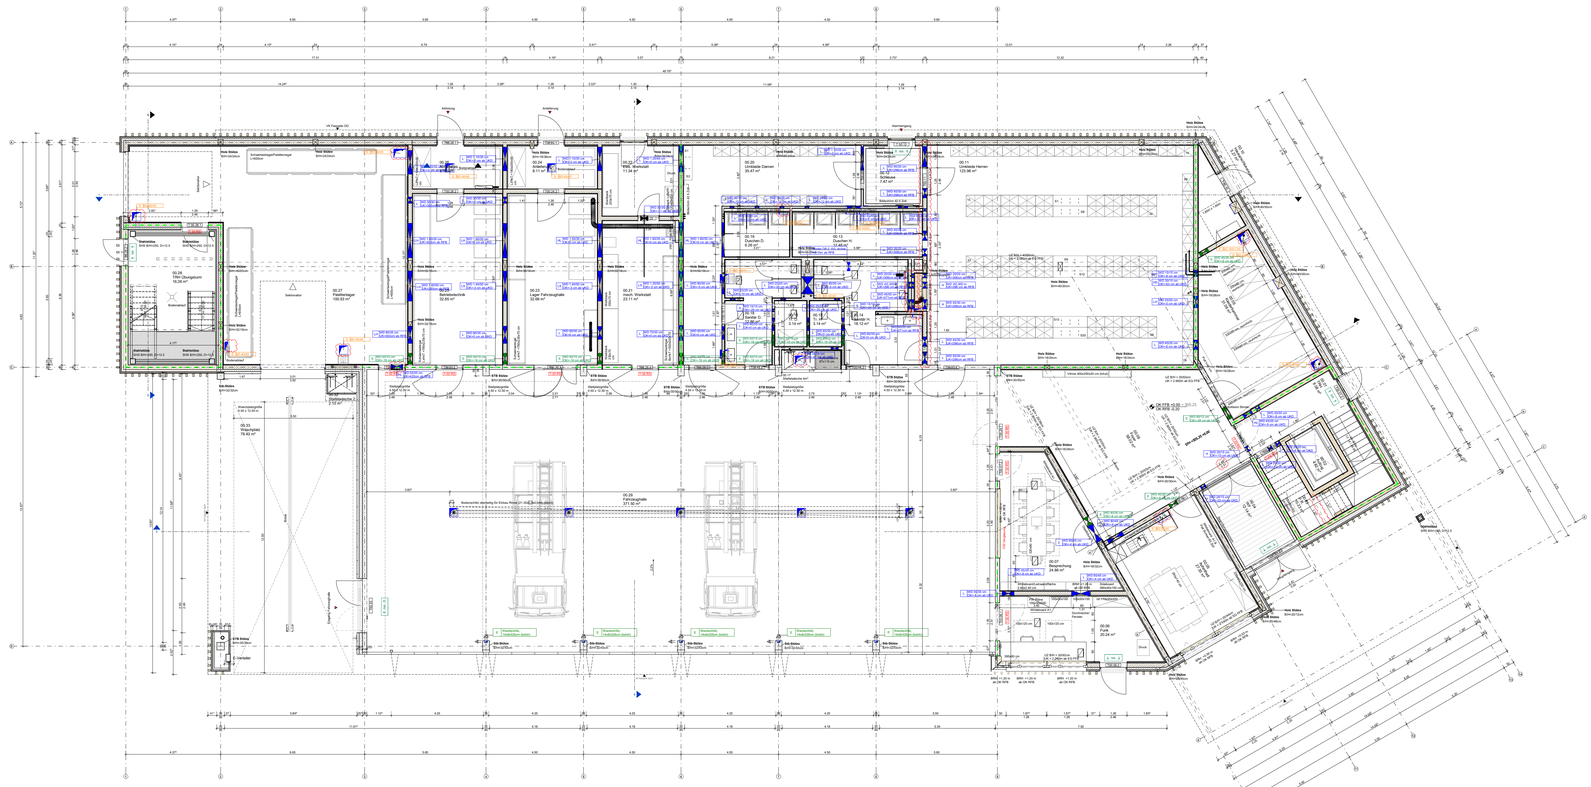

PLANLEGENDE BRANDSCHUTZ

(Brandschutzgutachten ist maßgebend)

- Brandwand
- feuerbeständig F-90
- hochfeuerhemmend F-60
- feuerhemmend F-30
- NA — Richtungsanzeige Rettung
- DS — Dicht und selbstschließende Tür
- T-30 DS — Feuerhemmende, dicht - und selbstschließende Tür
- RS — Rauchdicht-und selbstschließende Tür
- T-30 RS — Feuerhemmende, rauchdicht-und selbstschließende Tür
- T-90 RS — Feuerbeständige, rauchdicht- und selbstschließende Tür

- Anleiterstelle
- Blitzleuchte
- BMZ — Brandmeldezentrale
- Feuerlöscher
- Feuerwehrschlauch
- FSS — Feuerwehrschlüsseldepot
- Rauch-Wärmeabzug
- Brandmelder
- FBF — Feuerwehr Bedienfeld
- Zuluftöffnung
- ELA Einsprechstelle
- SPZ — Sprinklerzentrale

Dieser Plan gilt nur in Verbindung mit den entsprechenden Schnitten, Ansichten und Detailplänen aller an der Planung fachlich Beteiligter sowie unter Beachtung nachstehender Hinweise:

Alle Maßangaben in den Detailplänen sind ca.-Angaben und müssen den statischen Erfordernissen angepasst werden! Die Maße und Angaben sind von den ausführenden Firmen eigenverantwortlich zu prüfen. Unstimmigkeiten zwischen Architekten- und Statikerplänen sind umgehend der Bauleitung zu melden.

Alle Stahlteile werden grundiert angeliefert und vor Ort nach Wunsch des Architekten endbeschichtet (DB oder RAL)

Einleg