


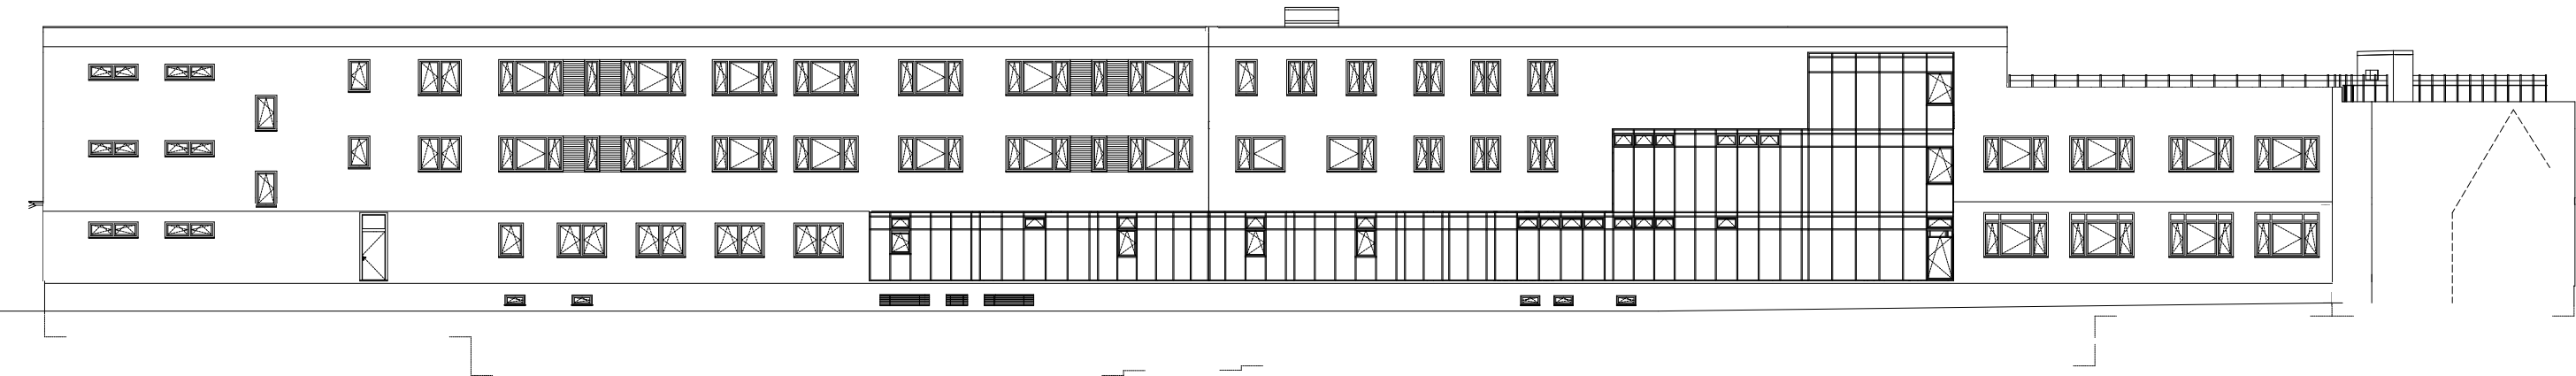

Ansicht Ost Hof



Ansicht West Sportplatz


Vorhaben
FEL - Feldmochinger Straße 7, 80992 München
FEL Neubau für Grundschule IBSM sowie Neubau und Umbau für Kindertageseinrichtung IKC
Flurnummer · 1039, 1033/3, 1033/5

Auftraggeber
International Bilingual School Munich gemeinnützige GmbH (IBSM) und International Kids Campus GmbH (IKC), je vertreten durch GF Rainer Eckerl
Fürstenrieder Straße 267
81377 München

Planinhalt
FEL 2024-03-01
Neubau
LV A7_1_Ansichten Ost / West

Projektstadium
Ausführungsplanung
Blattgröße
A3
Datum
01.03.2024

Hinweis:
Ansichtsdarstellung schematisch, unmaßstäblich
nur zur Übersicht

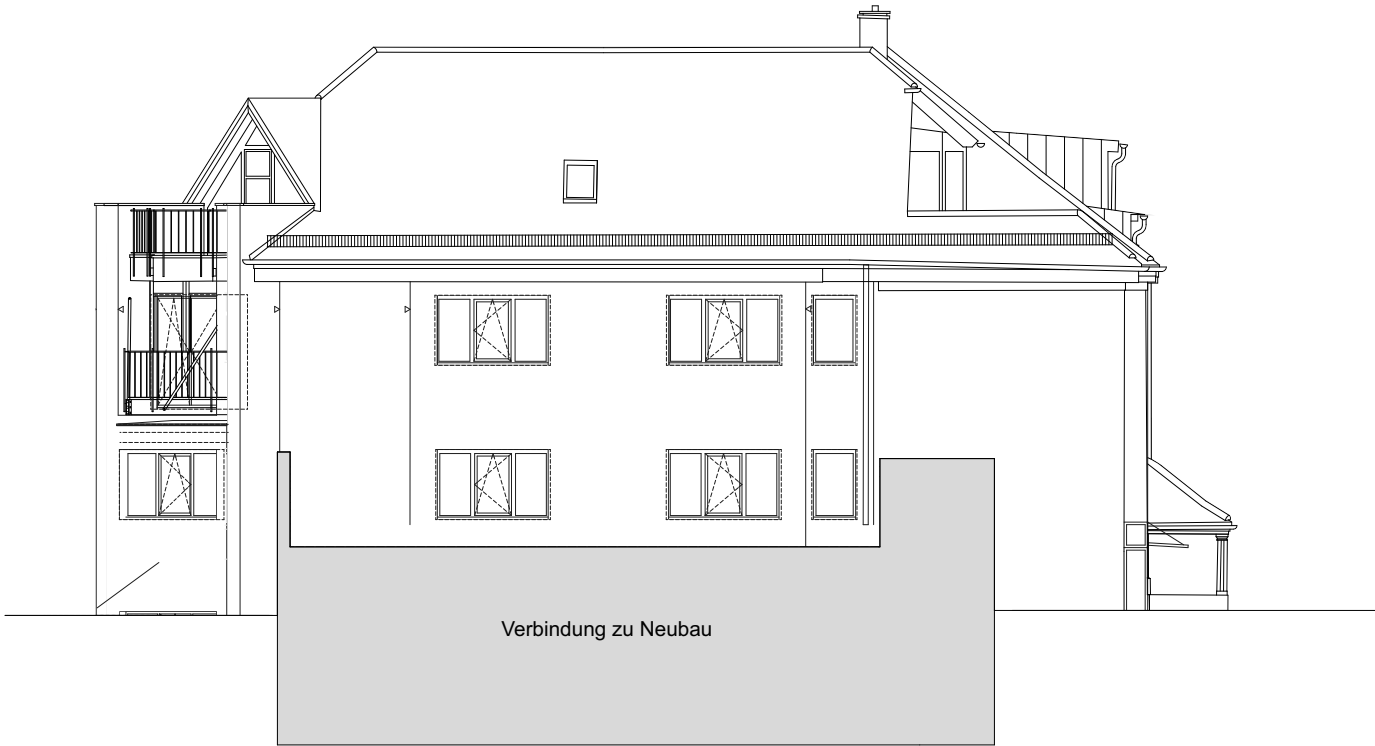

Ansicht Nord-Ost



Ansicht Süd-Ost



Ansicht Süd-West



Ansicht Nord-West

Vorhaben
FEL - Feldmochinger Straße 7, 80992 München
FEL Neubau für Grundschule IBSM sowie Neubau und Umbau für Kindertageseinrichtung IKC
Flurnummer · 1039, 1033/3, 1033/5

Auftraggeber
International Bilingual School Munich gemeinnützige GmbH (IBSM) und International Kids Campus GmbH (IKC), je vertreten durch GF Rainer Eckerl
Fürstenrieder Straße 267
81377 München

Planinhalt
FEL 2024-03-01
Umbau Bestandsgebäude
LV A7_2_Ansichten

Projektstadium
Ausführungsplanung
Blattgröße
A3
Datum
01.03.2024

Hinweis:
Ansichtsdarstellung schematisch, unmaßstäblich
ohne Abbruch
nur zur Übersicht