
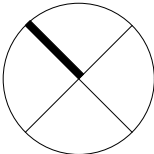


Bearbeitungsumgriff:
Teilfläche 1 und Teilfläche 3

- Legende
- Traufe Granitschotter
Körnung: 16/32
 - Extensivbegrünung
Sedum-Kräuter-Ansaat
 - Kiesfangleiste (KFL)
Höhe 10cm
 - Betonplatten
35/35/8 cm
 - Sicherheitsgeländer inkl. Auflast
bauseits
 - Blitzfangleitung und Fangstange
nachrichtlich übernommen
von e-plantec (Stand 05.12.2024)
 - + 0,00
FFB EG eingeschossiger Baukörper
0.00 = 542,97m ü.NHN

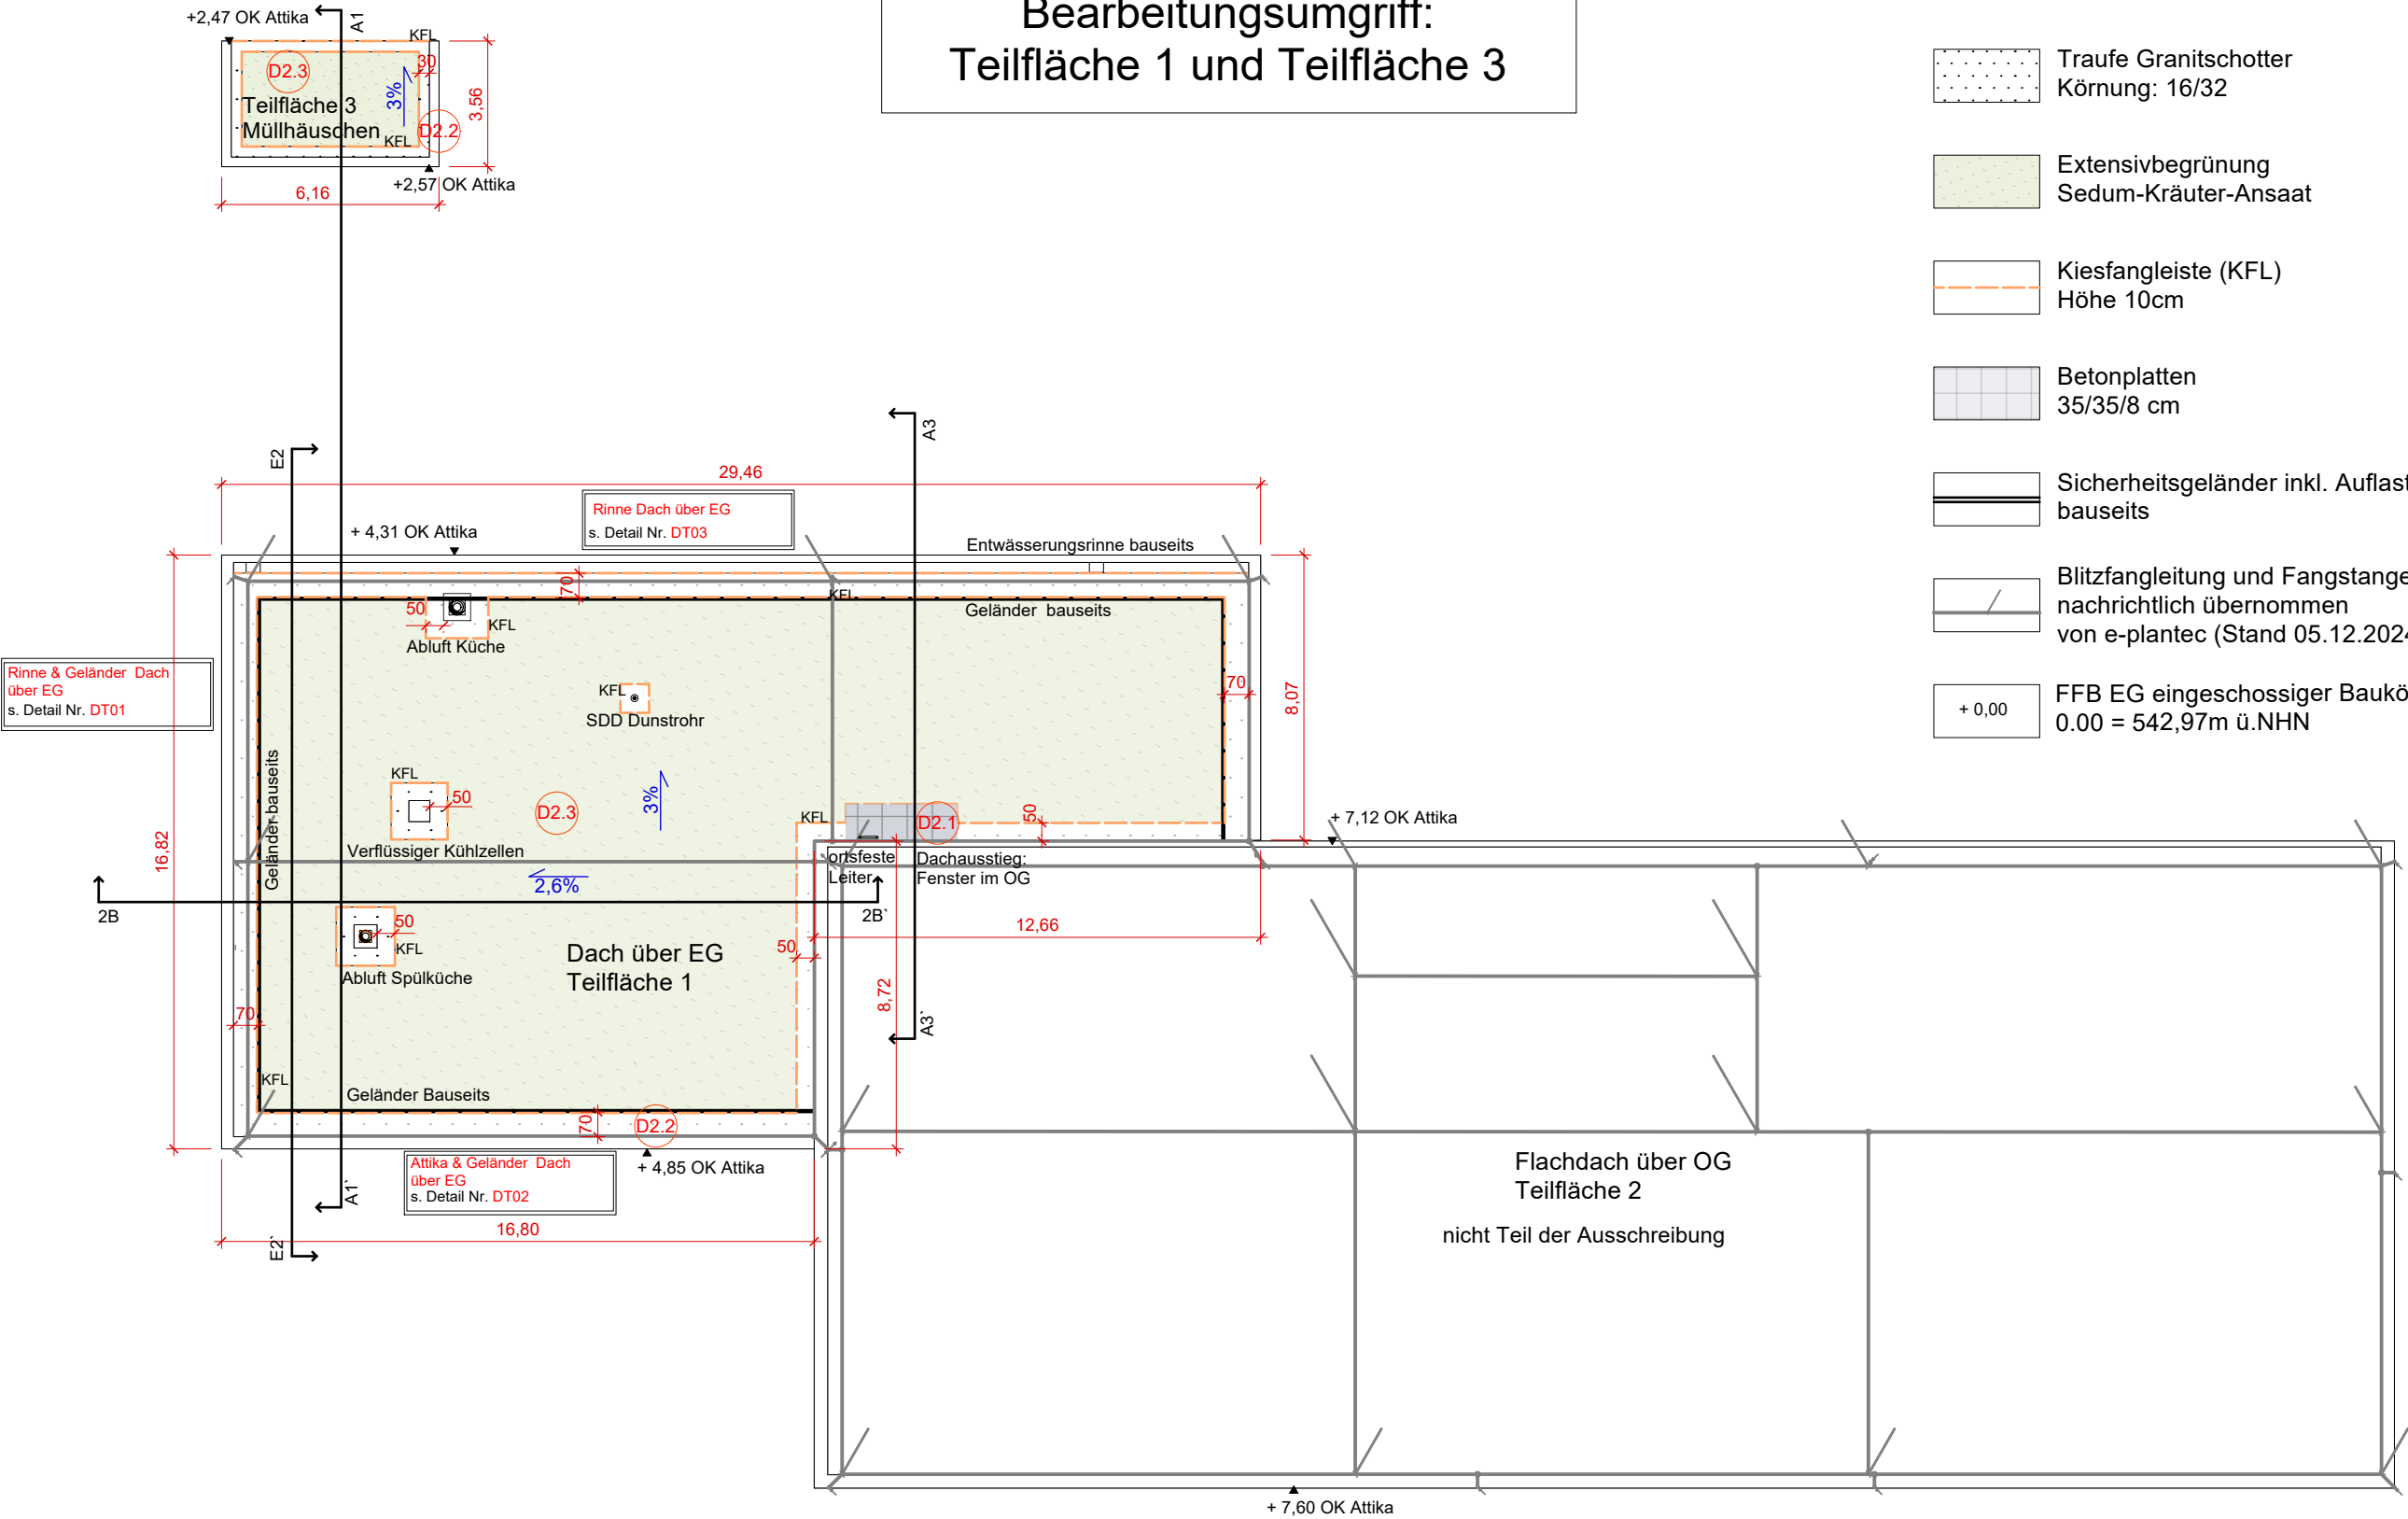

VORABZUG

BAUVORHABEN Neubau Kindertagesstätte Hohenlinden	DATUM 09.02.2026	PLANVERFASSER	
	MAßSTAB 1:200	PLANINHALT Werkplan Freianlagen Dachaufsicht	
	PLANNUMMER 540_HOK_5_LP10	VERTRETEN DURCH Herrn Bgm. Ludwig Maurer	