




Schnitt A1-A1'

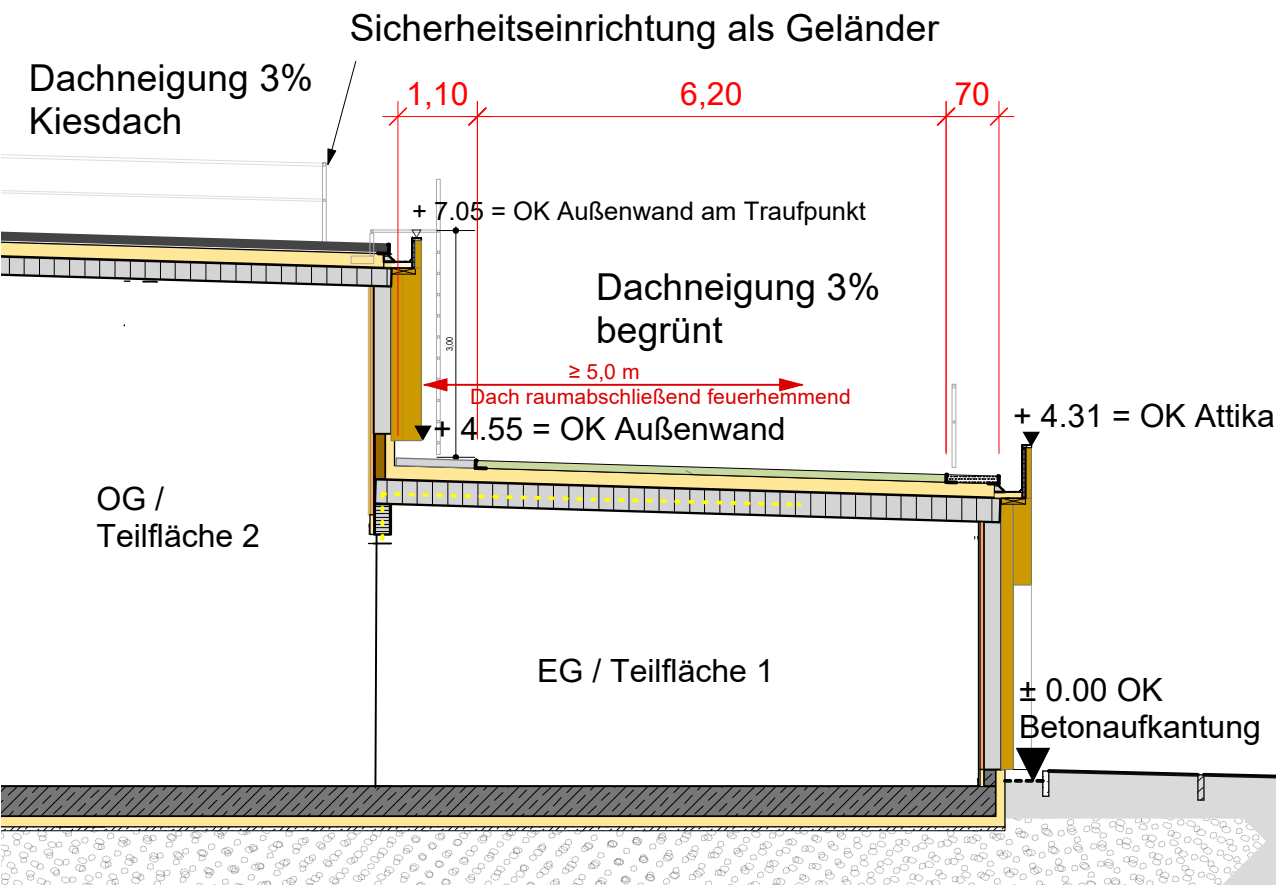

Schnitt A3-A3'

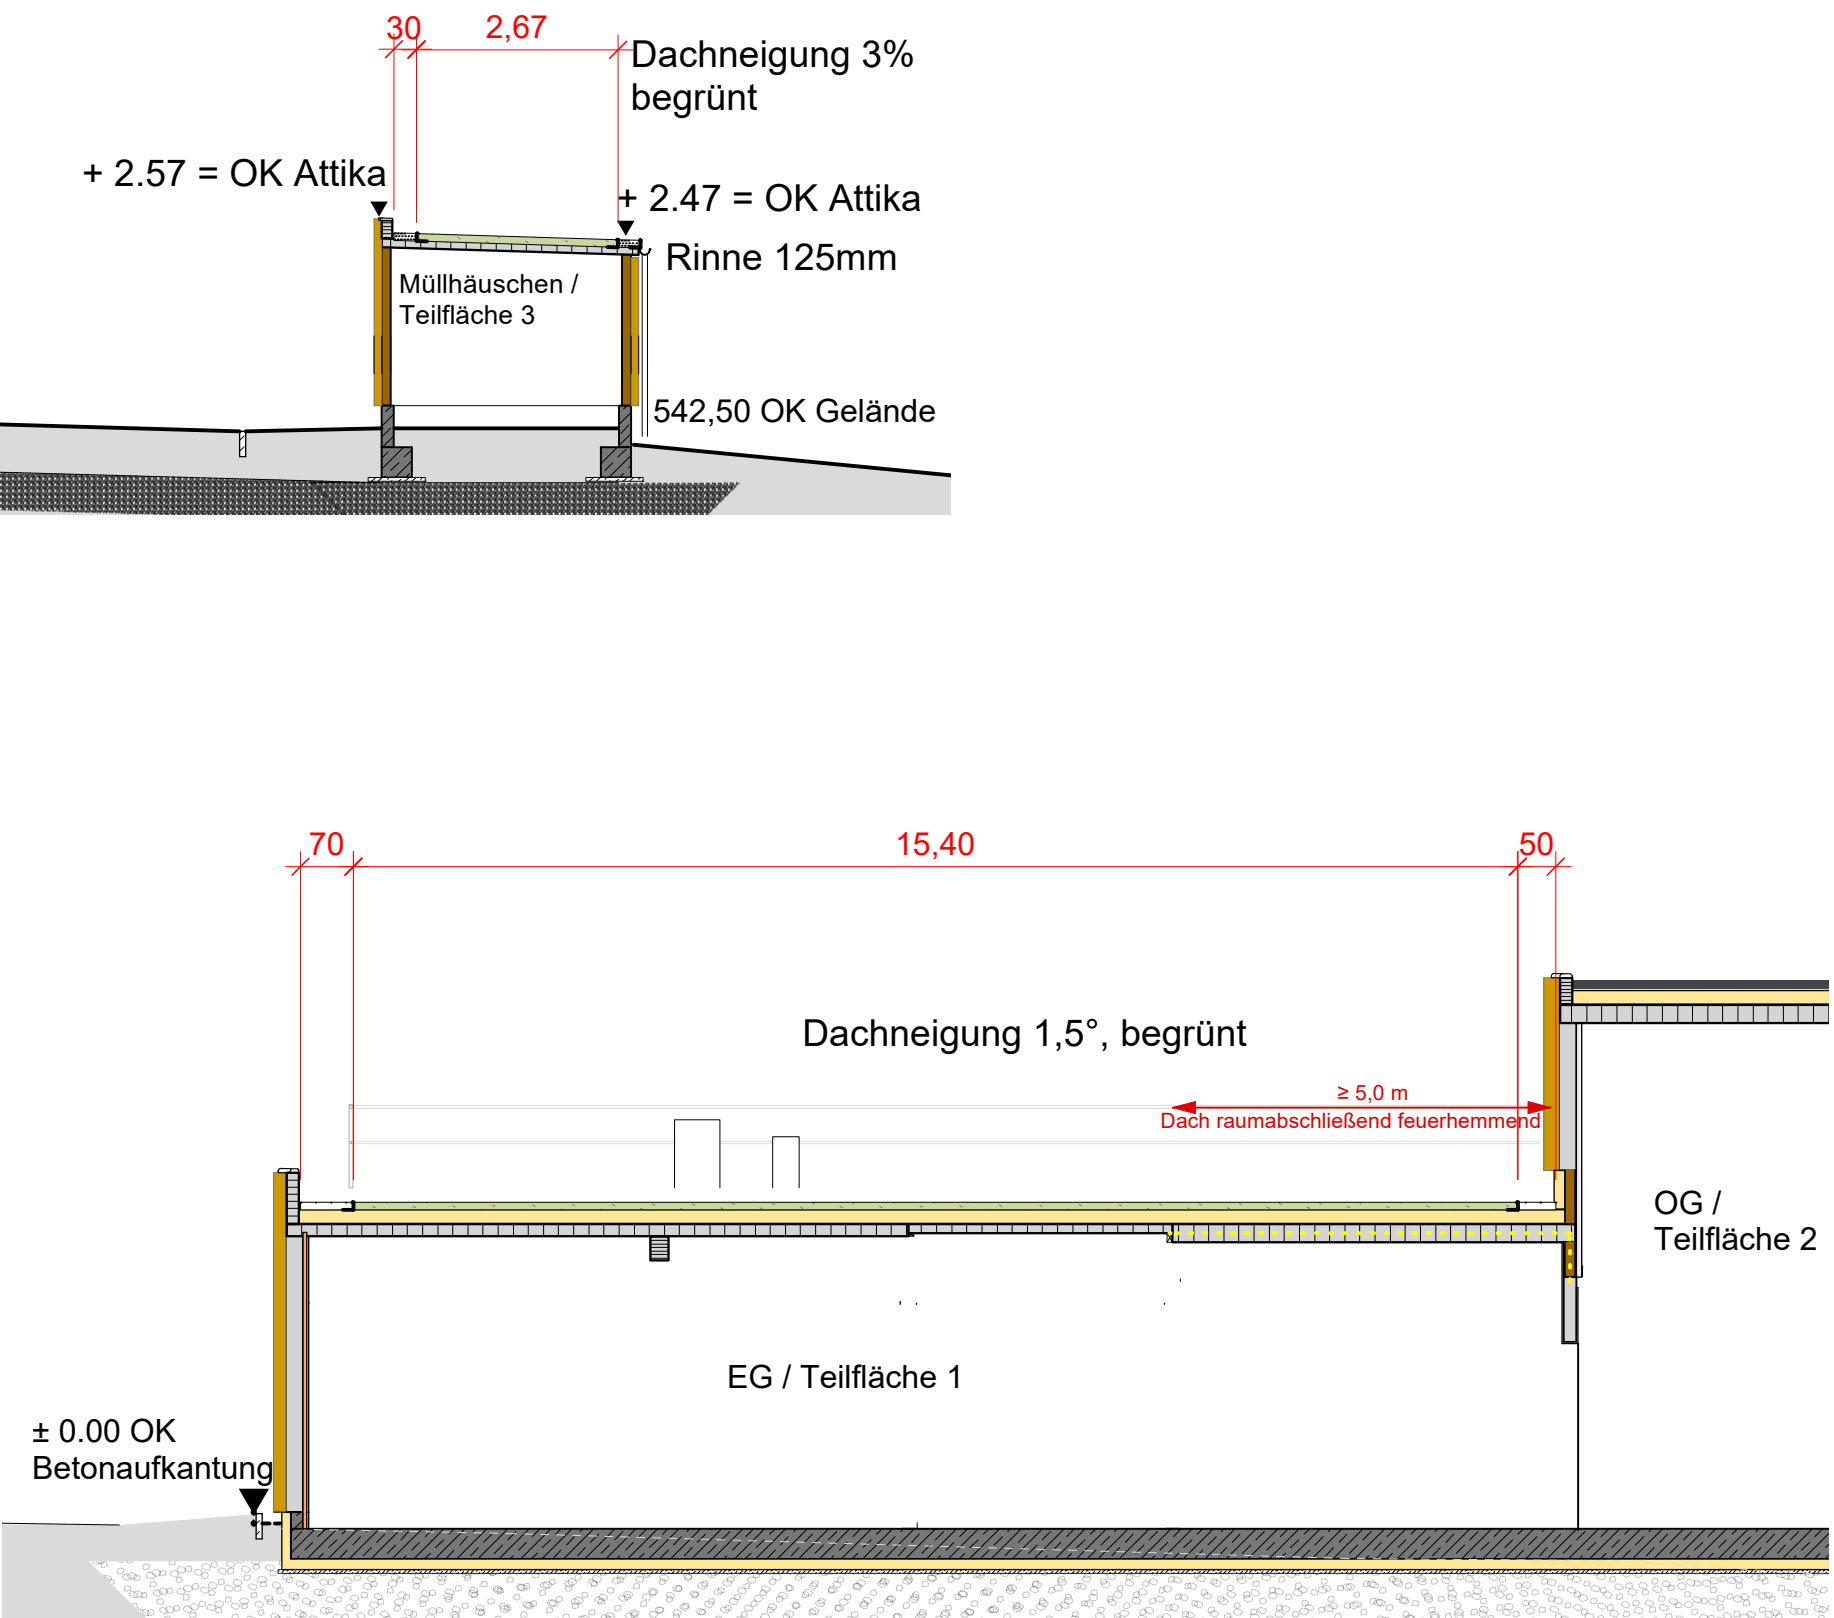

Schnitt 2B-2B'

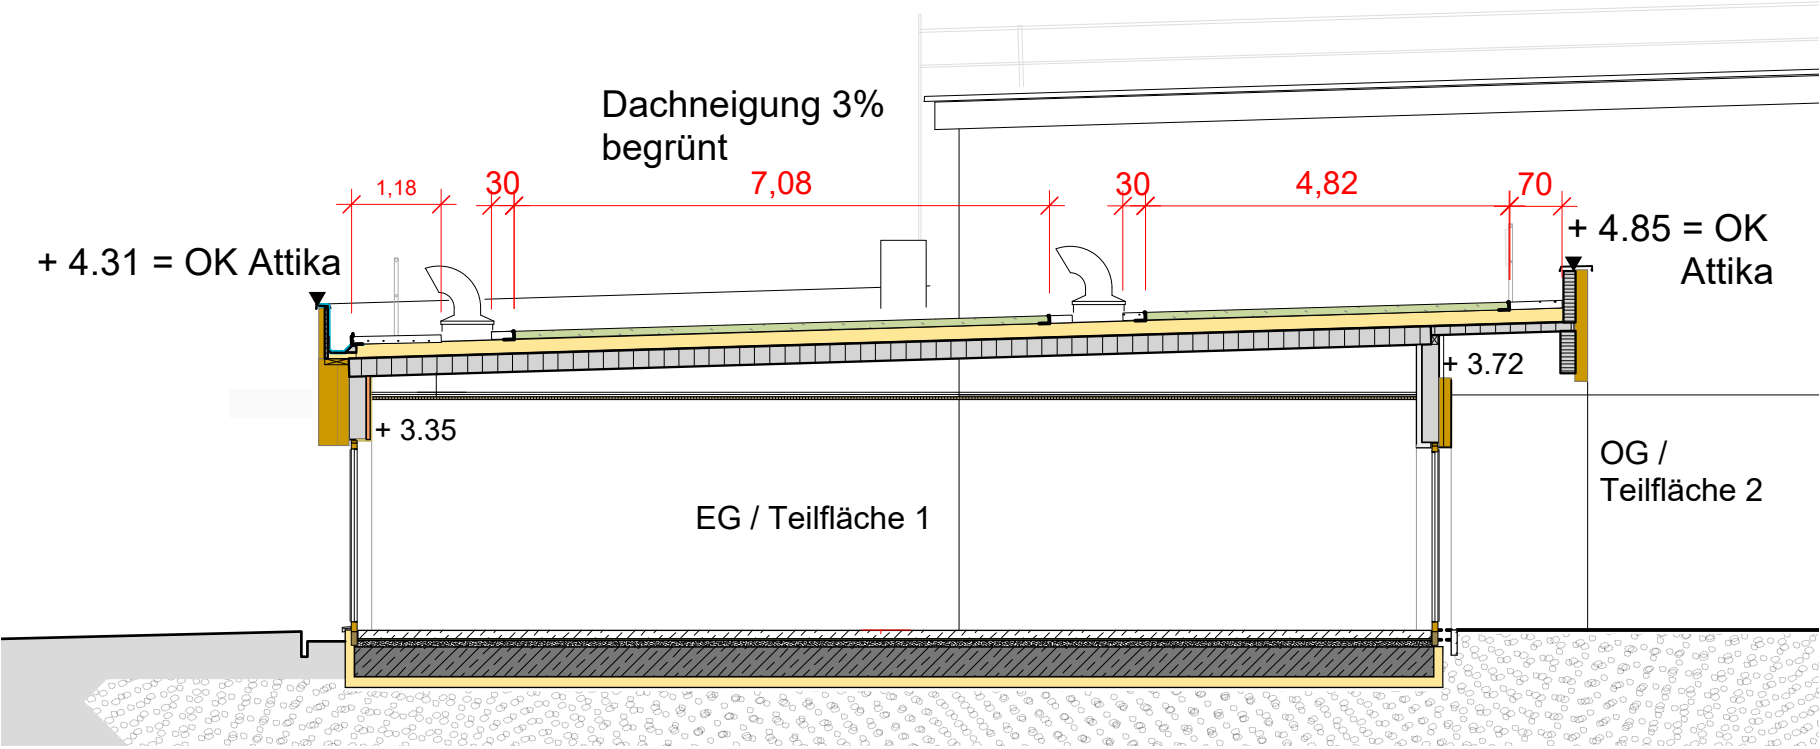

Schnitt E2-E2'

VORABZUG

BAUHERR Gemeinde Hohenlinden Rathausplatz 1 85664 Hohenlinden	VERTRETEN DURCH Herrn Bgm. Ludwig Maurer	PLANNUMMER 540_HOK_5_S10
PLANVERFASSTER	BAUVORHABEN Neubau Kindertagesstätte Hohenlinden	MAßSTAB 1:100
	PLANINHALT Werkplan Freianlagen Schnitte Dachbegrünung	DATUM 09.02.2026