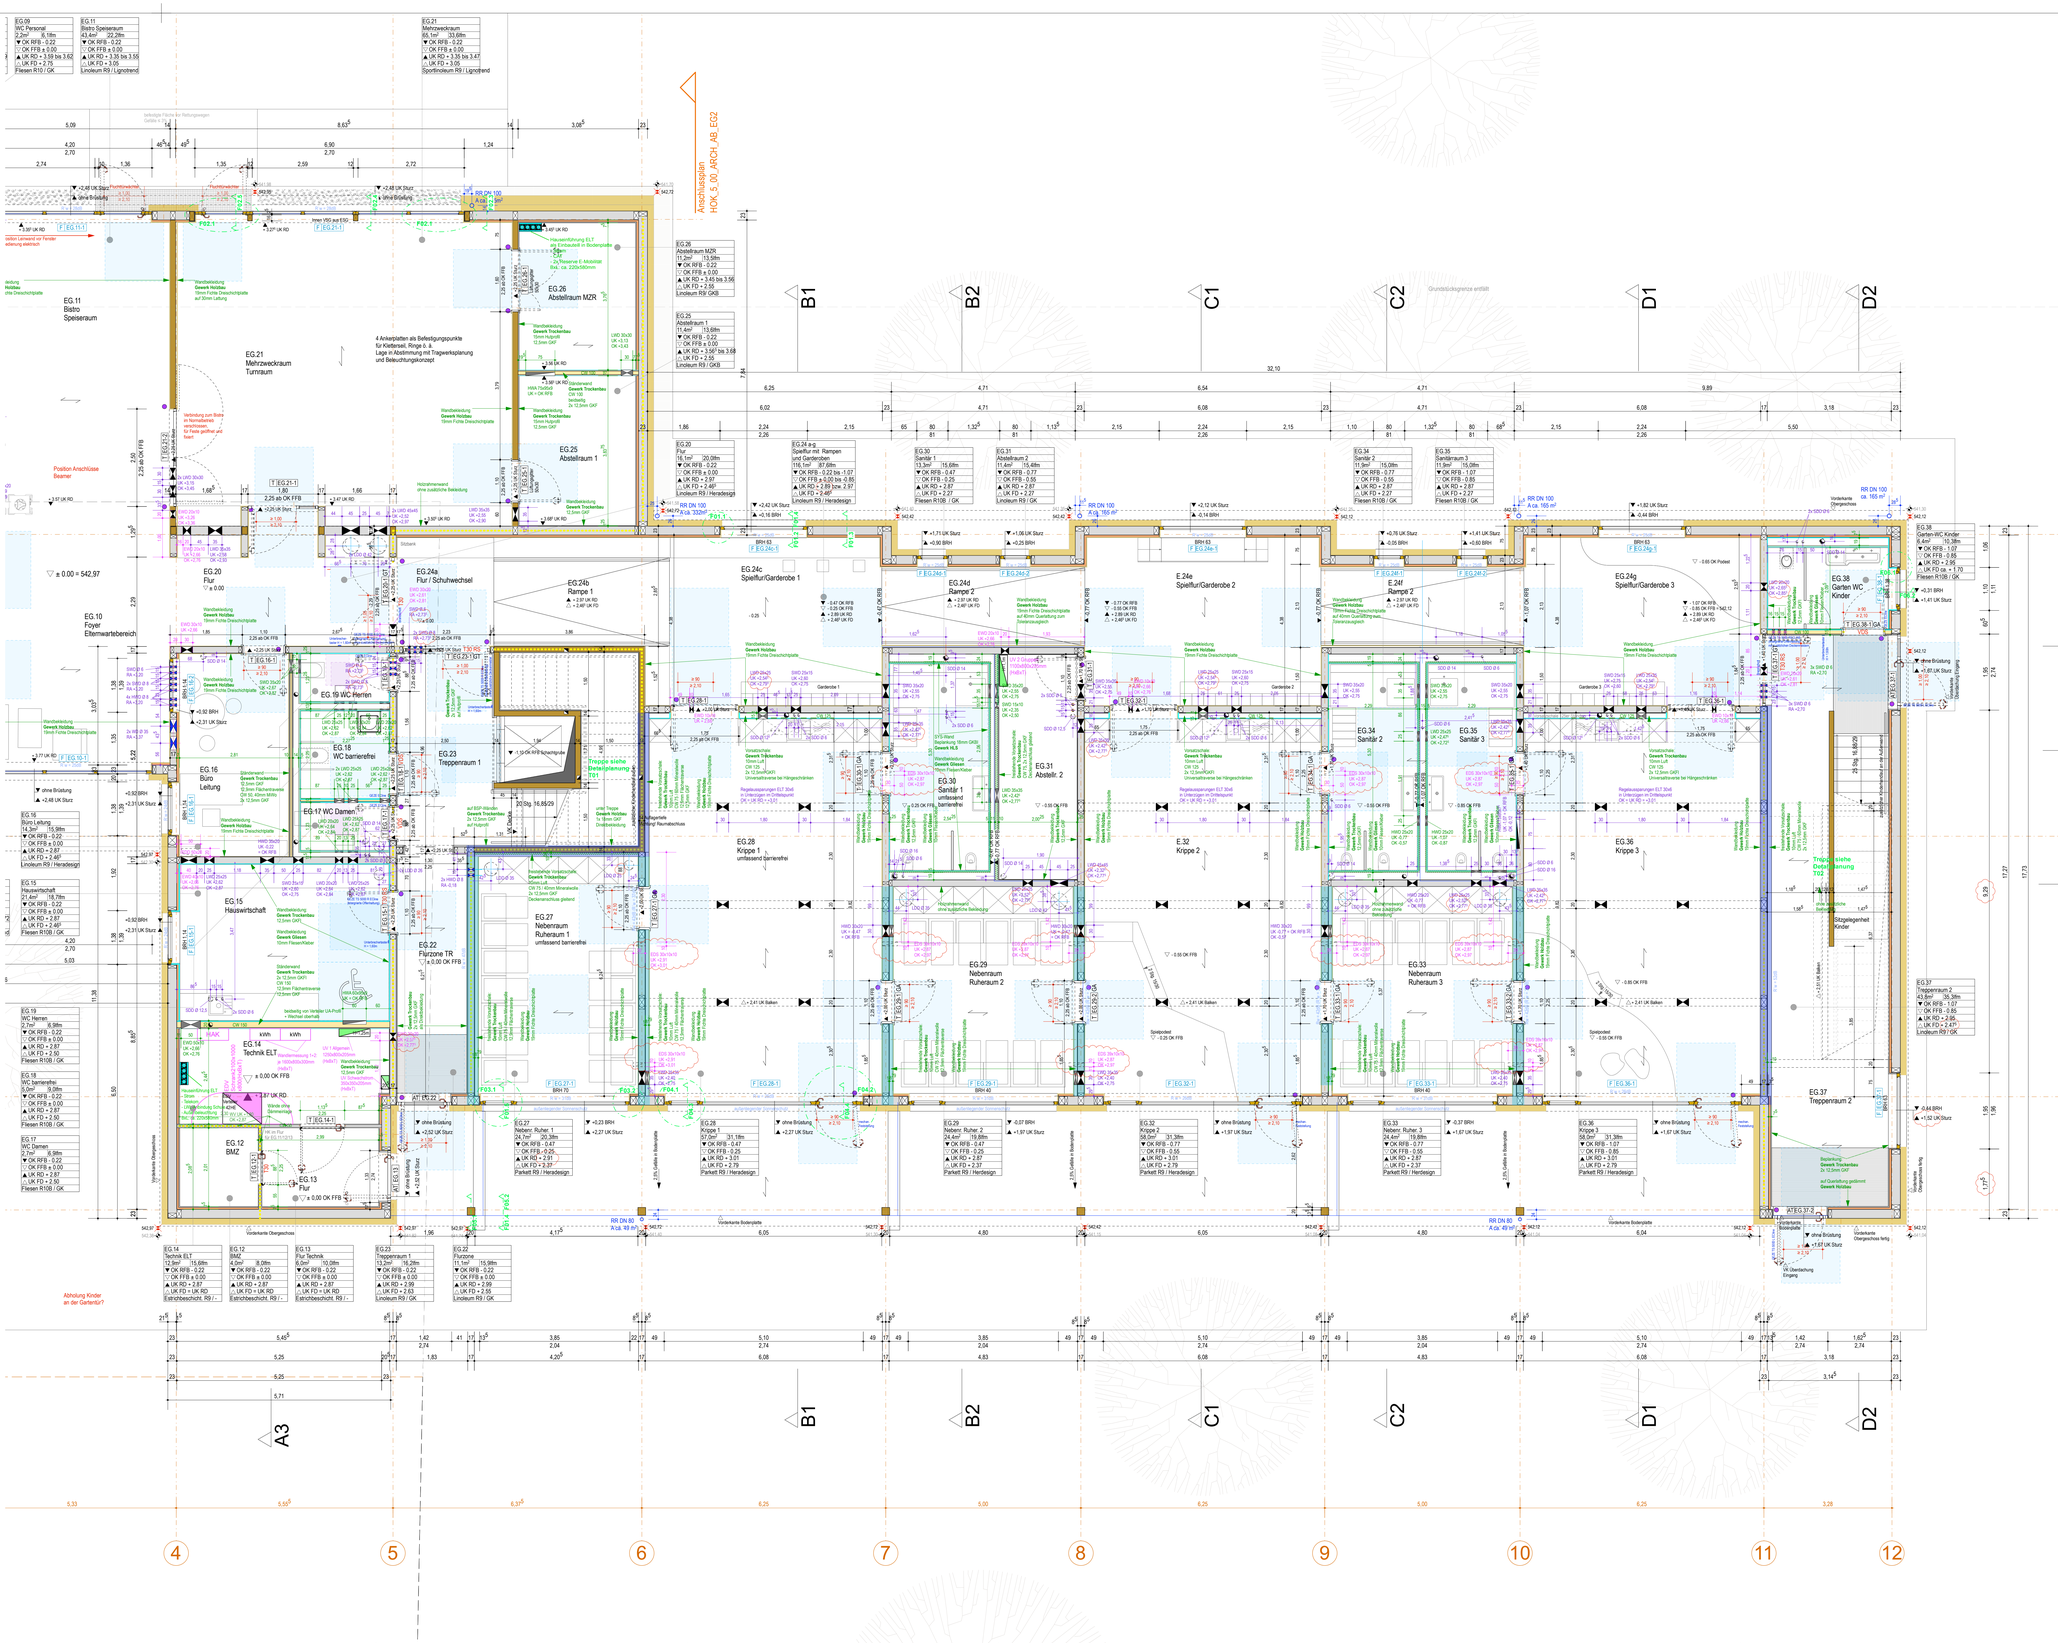

HOK

Kinderhaus in Hohenlinden

WERKPLANUNG

Grundriss Erdgeschoss Süd - Ausbau M 1 : 50

FREIGEGEBEN

Bauherr

Gemeinde Hohenlinden
Rathausplatz 1
85664 Hohenlinden

Tel 08124 / 5312 - 0

ERSTELLT	FREIGEGEBEN	PLANNUMMER
24.02.2025	04.02.2026	HOK_5_00_ARCH_AB_EG1_003_FrEG Süd Ausbau

PLANÄNDERUNGEN

INDEX	DATUM	ÄNDERUNG
001	30.05.25	Werkplan Erdgeschoss Süd Ausbau, 1. Vorabzug
002	15.12.25	Ergänzung Aussparungen, 2. Vorabzug
003	04.02.26	FREIGABE für Trockenbau/Ausbau Ergänzung Regelaussparungen Holzbalken in Gruppenräumen, Anpassung Höhenlage Aussparungen