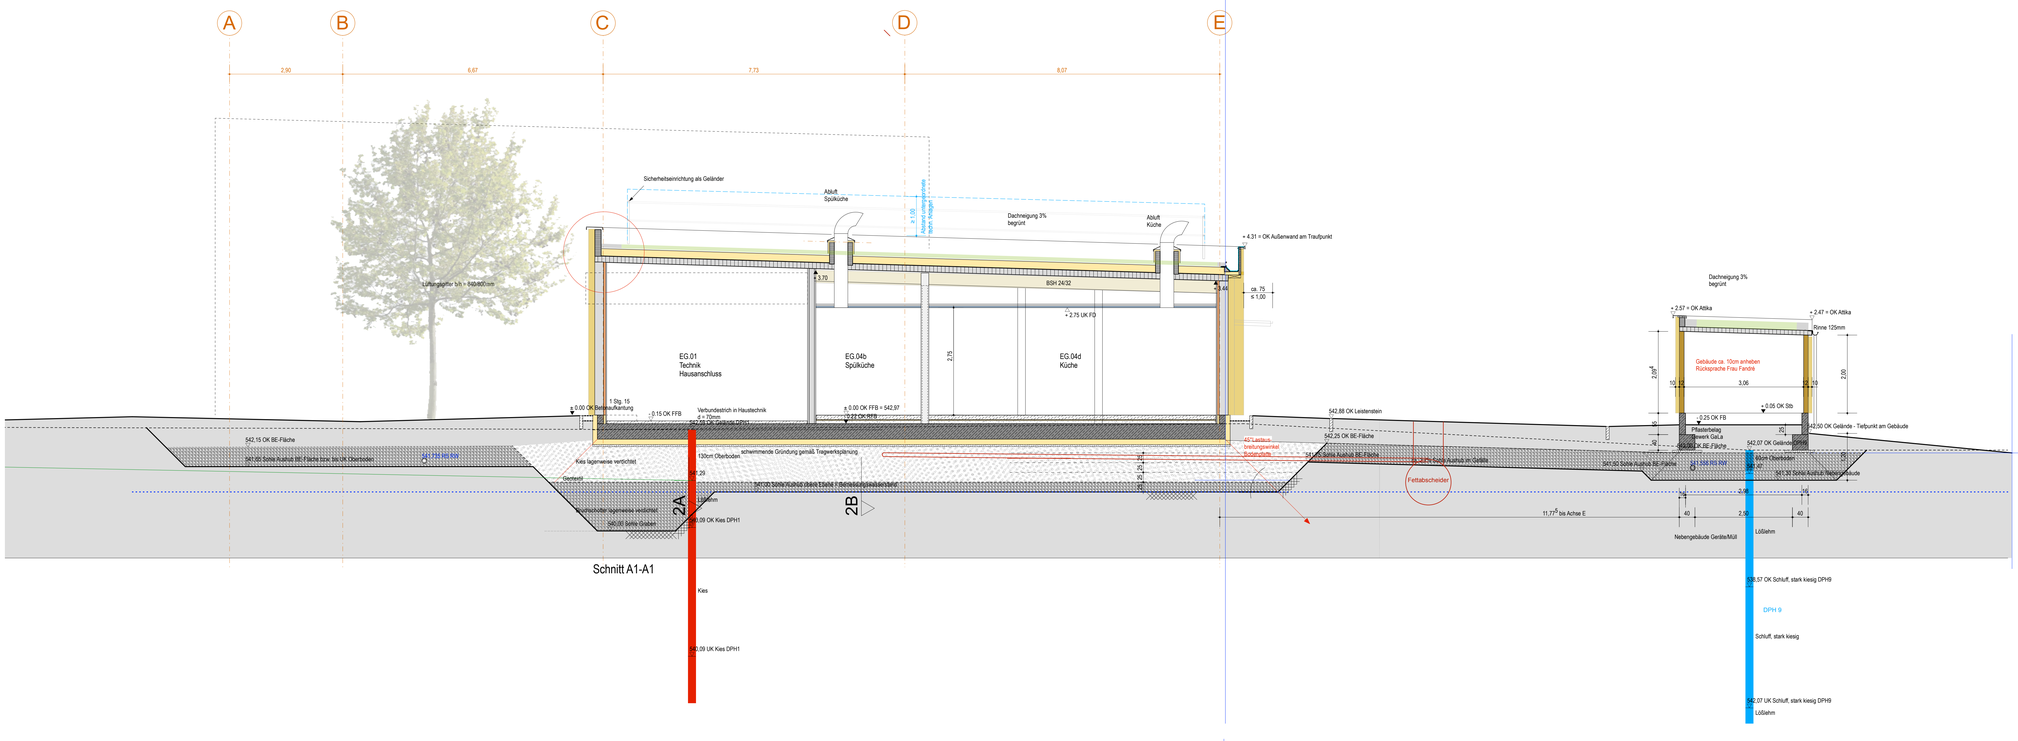

Hinweise

Die vorliegenden Pläne gelten ausschließlich im Zusammenhang mit der Schal- und Bewehrungsplanung der Tragwerksplaner sowie der Ausführungsplanungen insbesondere der Grundleitungspläne der Haustechnikplaner.

- Vor Ausführungsbeginn sind alle Maße vor Ort zu prüfen.
  Ausführung nach gültiger DIN und den derzeit anerkannten Regeln der Technik.
- Die Detailplanung ist vorwiegend eine maßliche Festlegung der Anschlüsse.
  Der Einbau von Wärmedämmung, Dichtungen, Dichtprofilen, Folien etc. unterliegt der Verantwortung der ausführenden Firma.
- Es dürfen keine Maße aus dem Plan gemessen werden.

Alle Bauteile sind bis zum 50cm über den Bemessungswasserstand von 541.00 NHN gegen mäßige Einwirkung von drückendem Wasser (W2.1-E) nach DIN 18533 abzudichten, siehe Bodengutachten (nur Aufzugsunterfahrt).

Alle absoluten Höhenangaben sind im Deutschen Hauptthöhennetz 2016 (NHN) angegeben.

Legende Ausbau

	Stahlbeton C25/30 teilw. WU	BSP	Bodensprung
	Stahlbeton C30/37 teilw. WU	DSP	Deckensprung
	Wand/Stütze R30 Brettsperrholz/Brettschichtholz	H	Heizung
	Wand Holzrahmenbauweise R30 raumabschließend feuerhemmend zum Schutz des Tragwerks	L	Lüftung
	Wand REI30 raumabschließend feuerhemmend als Trennwand bzw. Treppenraumwand	S	Sanitär
	Wandbekleidung GK innen in versch. Dicken	E	Elektro
	Wandbekleidung GKBI innen in versch. Dicken	UHD	Unterhängdecke
	Wandbekleidung 19mm Dreischichtplatte innen	Roka	Rolladenkasten
	Querlattung 50mm ausgedämmt	Raka	Raffstorekasten
	GIS-Wand für Sanitärinstallationen		
	Wände mit Schallschutzanforderung R'w ≥ 47 dB		
	Wände mit Schallschutzanforderung R'w ≥ 52 dB		
	Wandbekleidung außen hinterlüftet Holzschalung in versch. Dicken		
	Bewegungsflächen nach DIN 18040		
	Sauberlaufmatte		

- ▽ OK FFB - Oberkante fertig Fußboden
- ▼ OK RFB - Oberkante Rohfußboden
- ▲ UK RD - Unterkante Rohdecke
- △ UK FD - Unterkante Unterhängdecke (Decke einschl. Unterkonstruktion ca. 95 bis 100mm)

- Höhenkote bestehendes Gelände, Grundriss
- Höhenkote geplantes Gelände, Grundriss
- ▽ Höhenkote bestehendes Gelände, Ansicht
- ▽ Höhenkote geplantes Gelände, Ansicht
- bestehendes Gelände
- geplantes Gelände (Ansichten/Schnitt) bzw. bestehendes Gelände, falls keine Veränderung geplant ist

HOK

Kinderhaus in Hohenlinden

WERKPLANUNG

Querschnitte A1-A1 und A2-A2 M 1 : 50

VORABZUG

Bauherr

Gemeinde Hohenlinden
Rathausplatz 1
85664 Hohenlinden

Tel 08124 / 5312 - 0

ERSTELLT	FREIGEGEBEN	PLANNUMMER
27.02.2025	??.??.2025	HOK_5_SC_ARCH_SC_QS1_001_V#Querschnitte 1

PLANÄNDERUNGEN

INDEX	DATUM	ÄNDERUNG
001	27.02.25	1. Vorabzug Werkpläne