



F01.1 Horizontalschnitt Sitzfenster M 1 : 5

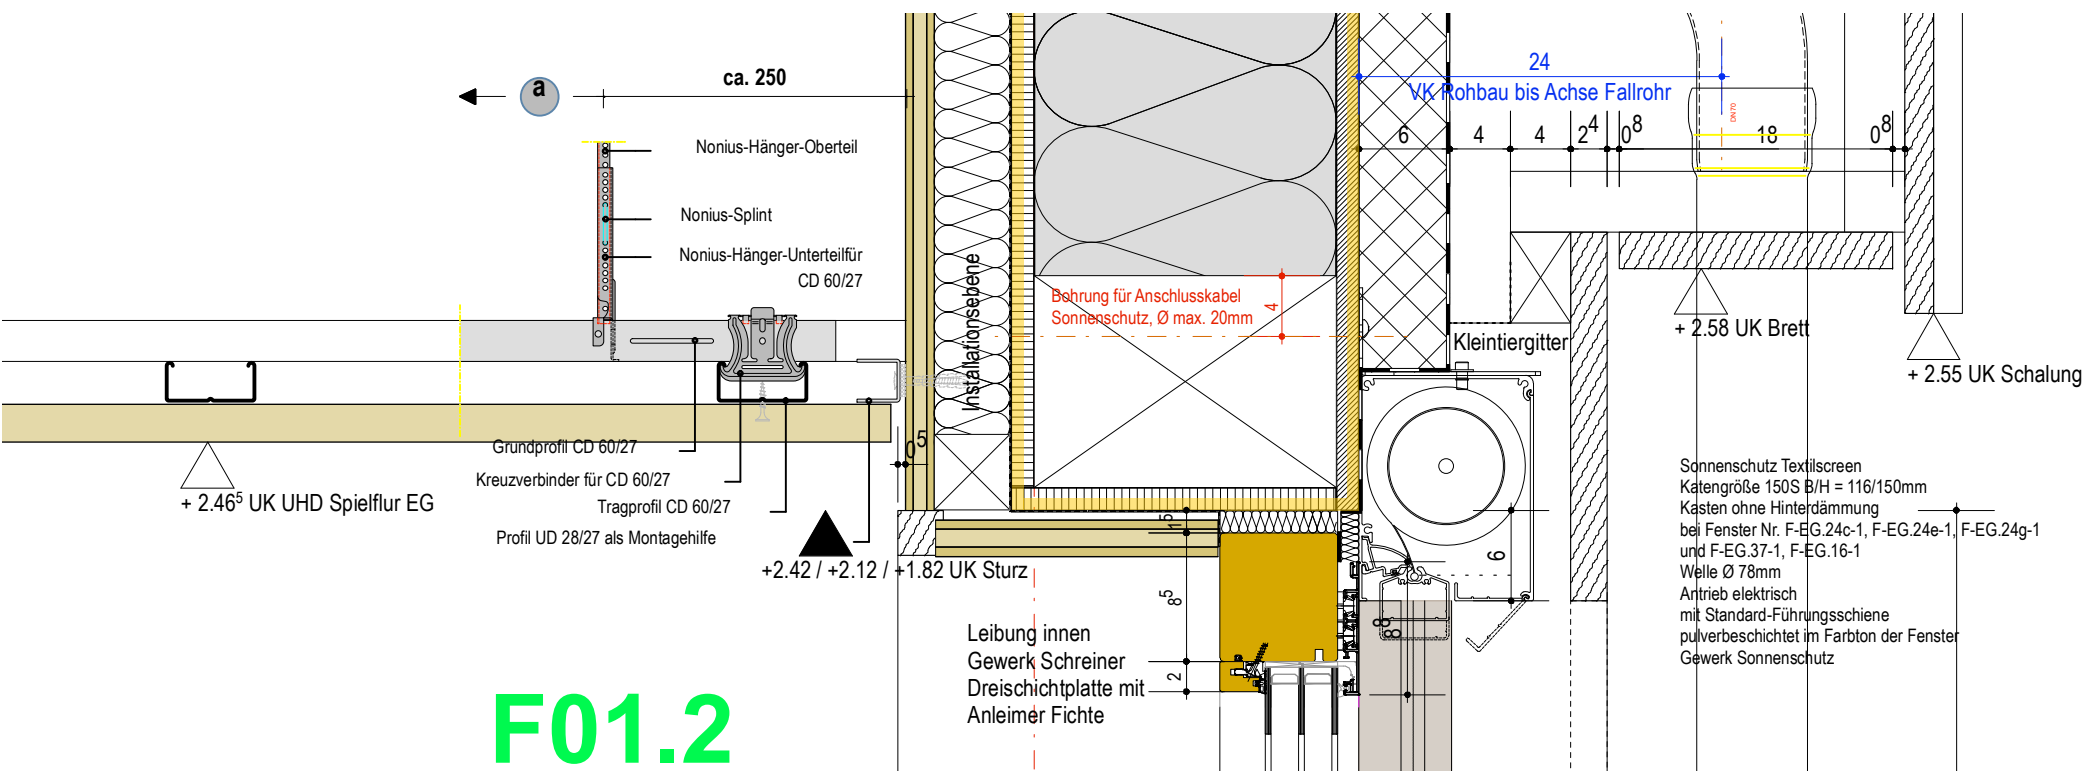


F01.2

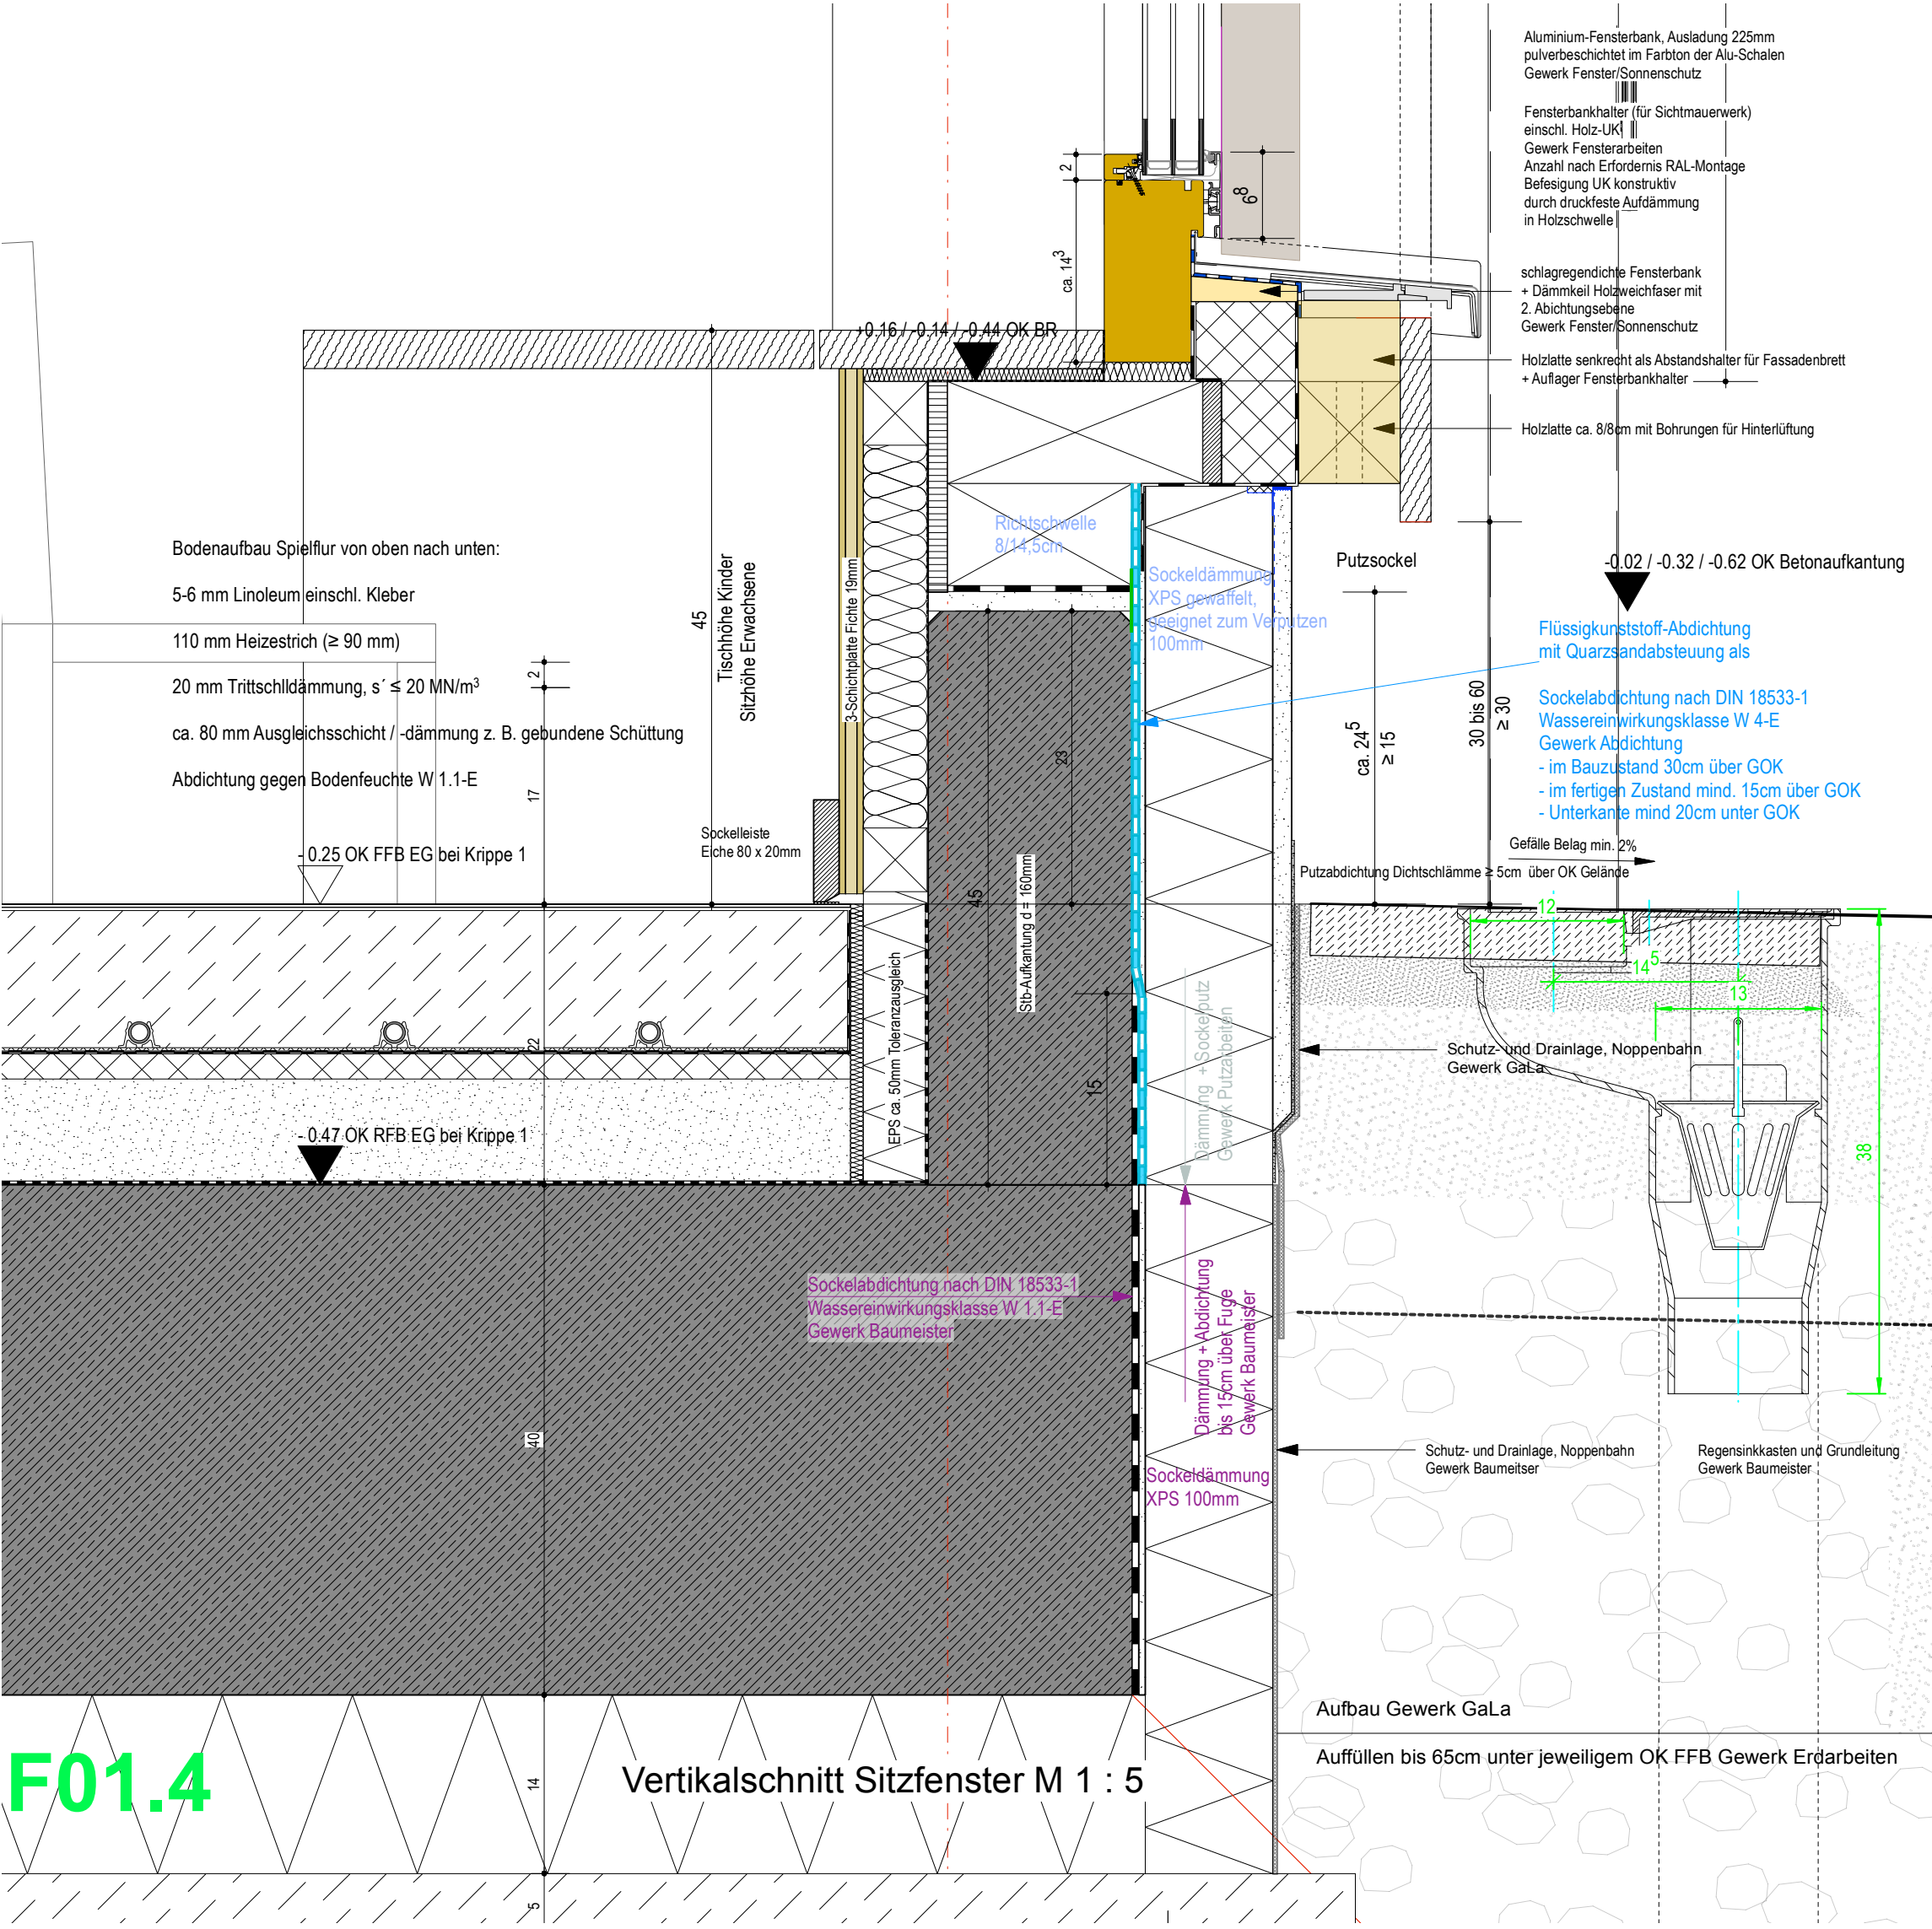

F01.4

Vertikalschnitt Sitzfenster M 1 : 5

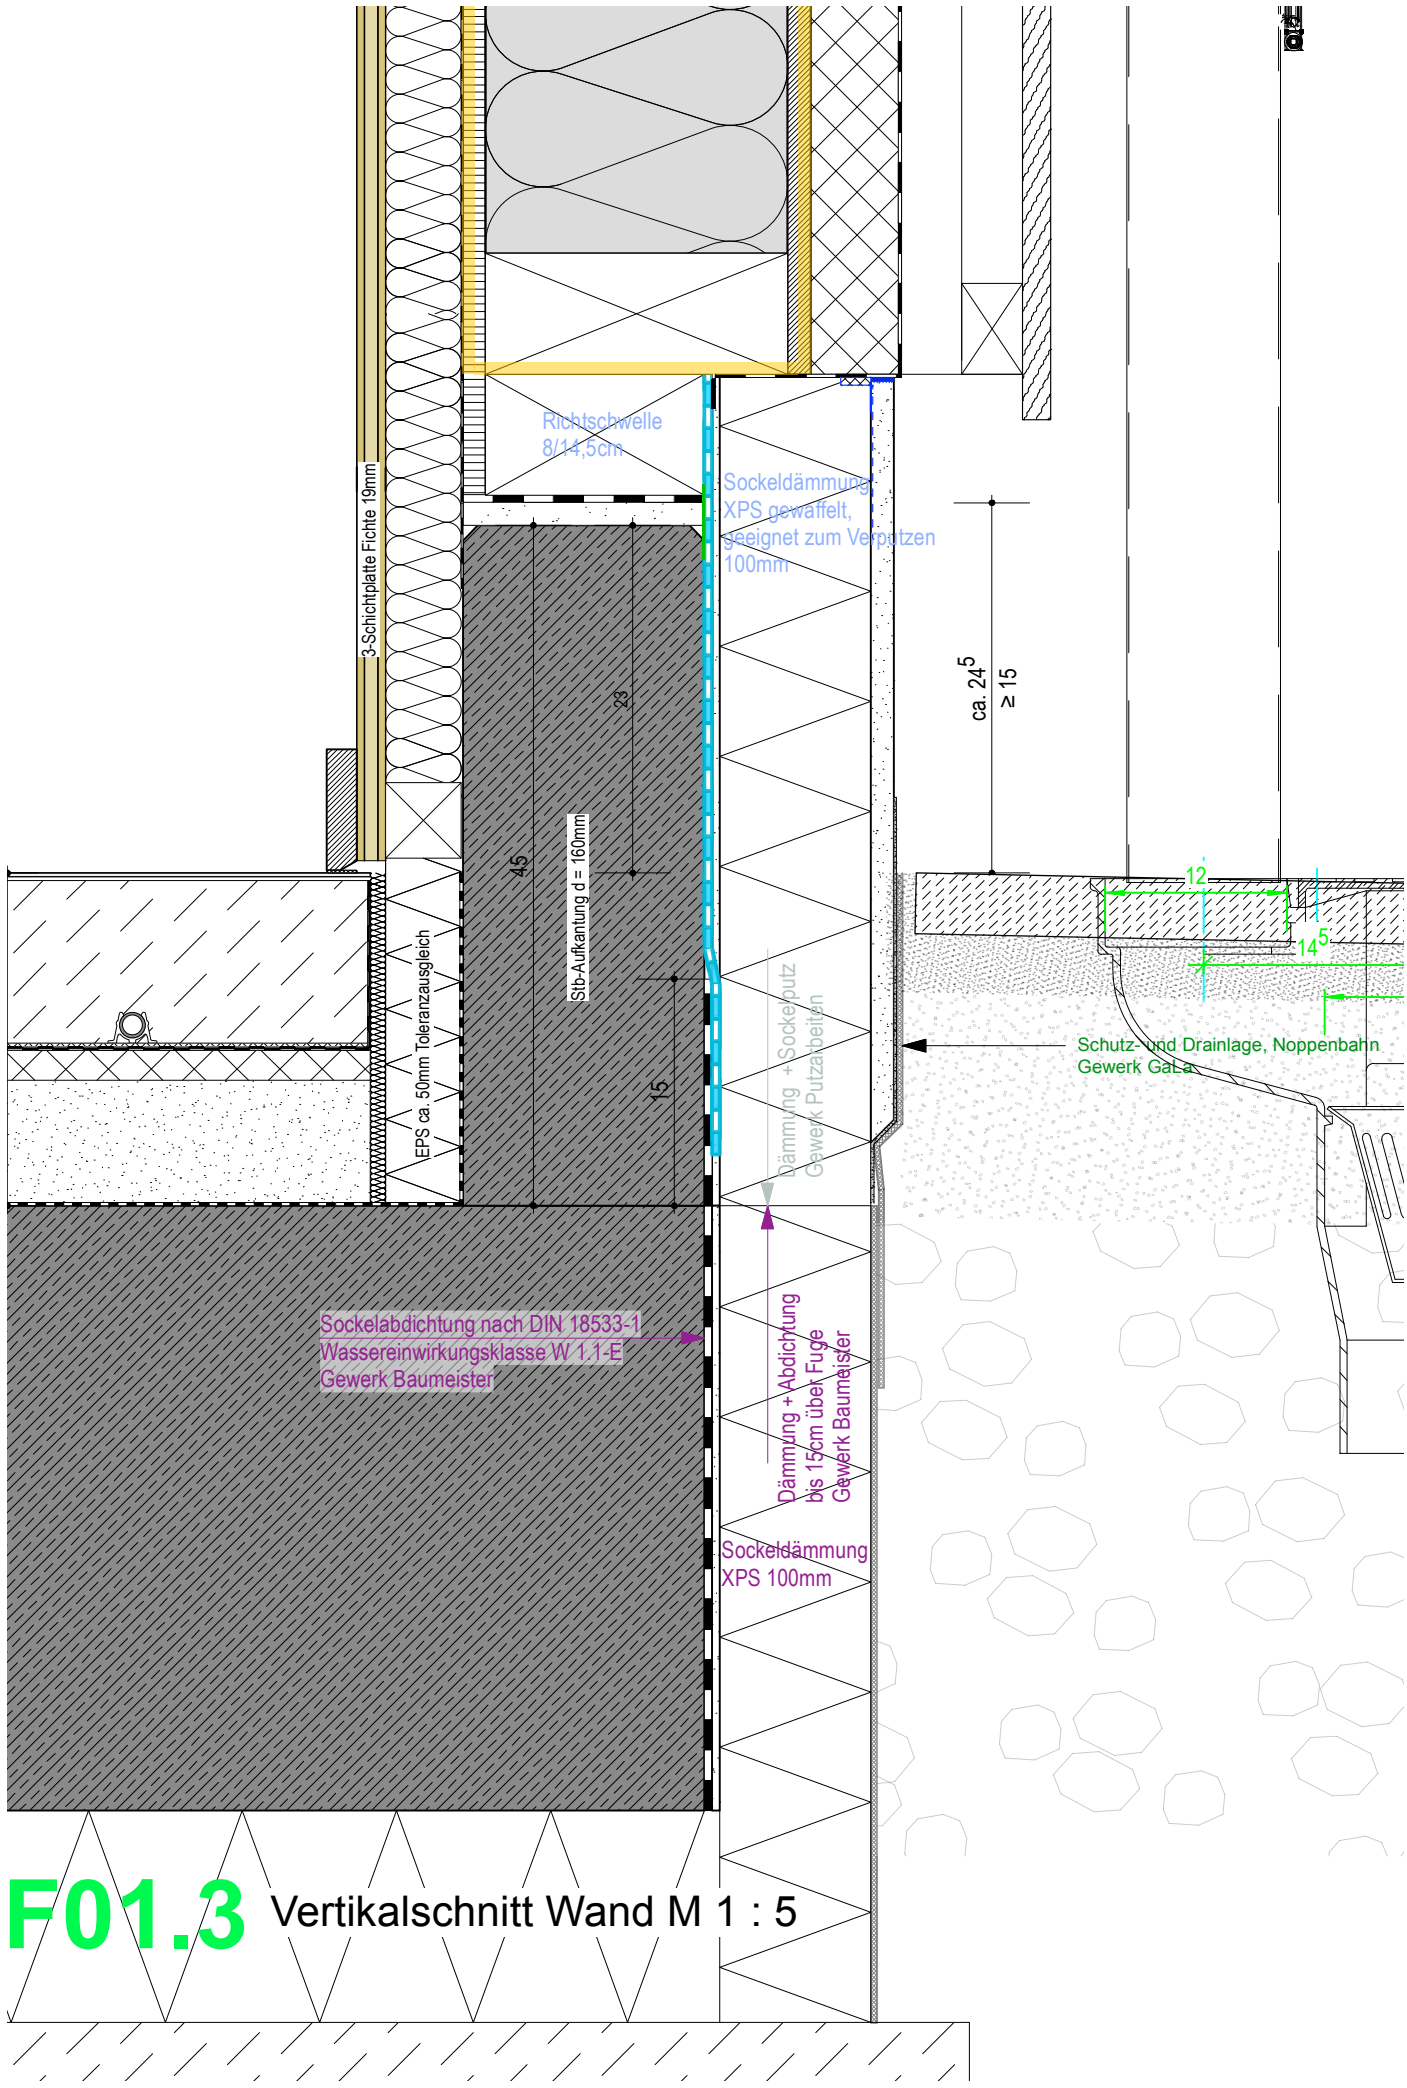

F01.3 Vertikalschnitt Wand M 1 : 5

Hinweise zur Detailplanung:

Bauphysikalische Anschlüsse sind nur exemplarisch dargestellt und sind entsprechend der Übersichtspläne HOK_5_US_ARCH_DA_ÜS2 + ÜS3 analog auszuführen.

Legende Details siehe ebenfalls Übersichtspläne

HOK

Kinderhaus Hohenlinden

DETAILPLANUNG

Sockel Süd mit/ohne Sitzfenster Ostseite M 1:5

FREIGEgeben

Bauherr



Gemeinde Hohenlinden
Rathausplatz 1
85664 Hohenlinden
Tel 08124 / 5312 - 0

HOK_5_US_ARCH_DA_F01_003_F

PLANNUMMER

PLANÄNDERUNGEN

INDEX	DATUM	ÄNDERUNG
002	003	
14.11.2025	05.02.2026	
FREIGABE	Ergänzung Hinweis Bauphysik, Anpassung Datenanforderung	