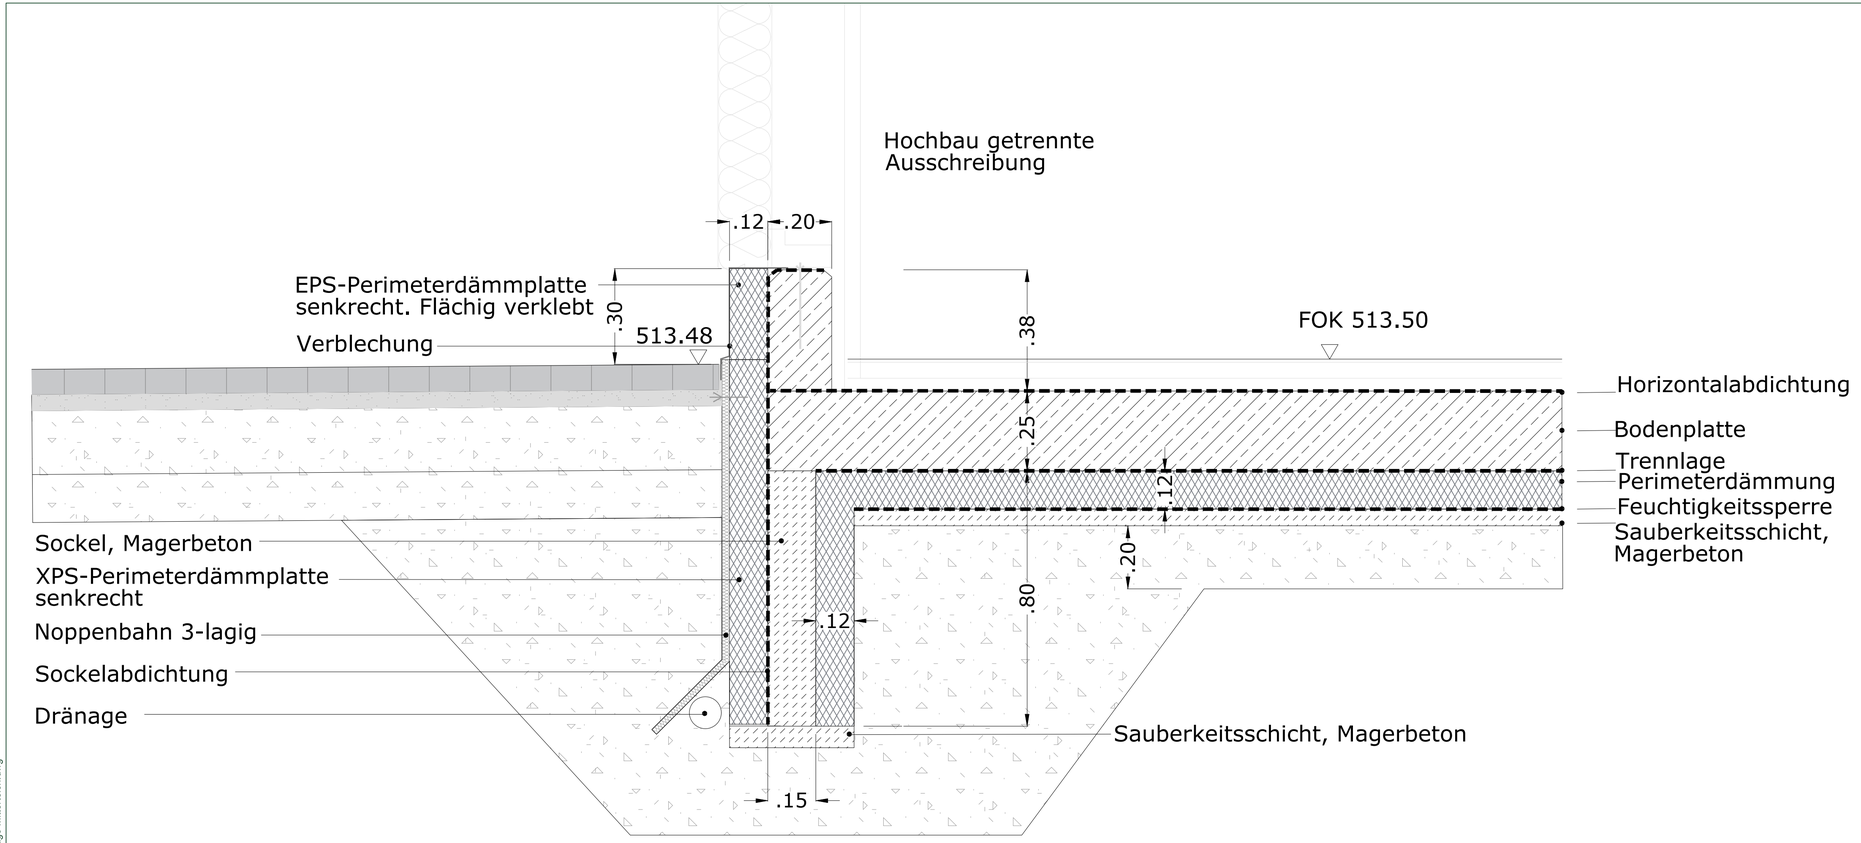

1518-5 Sportanlage Mitterteich.dwg

AUSFÜHRUNGSPLANUNG

BAUVORHABEN:

Sportplatz Mitterteich

BAUHERR:

Stadt Mitterteich
Kirchplatz 12

95666 Mitterteich

UNTERSCHRIFT BAUHERR:

VORABZUG

PLANINHALT:

Schnitt Sanitärgebäude

INDEX	DATUM	ÄNDERUNG	GEZEICHNET
	17.02.2026	Erstfassung	RD

MASSSTAB:
1 : 10

PLANNUMMER:
1518-5-2.2

UNTERSCHRIFT PLANER: