



## M 1 : 20

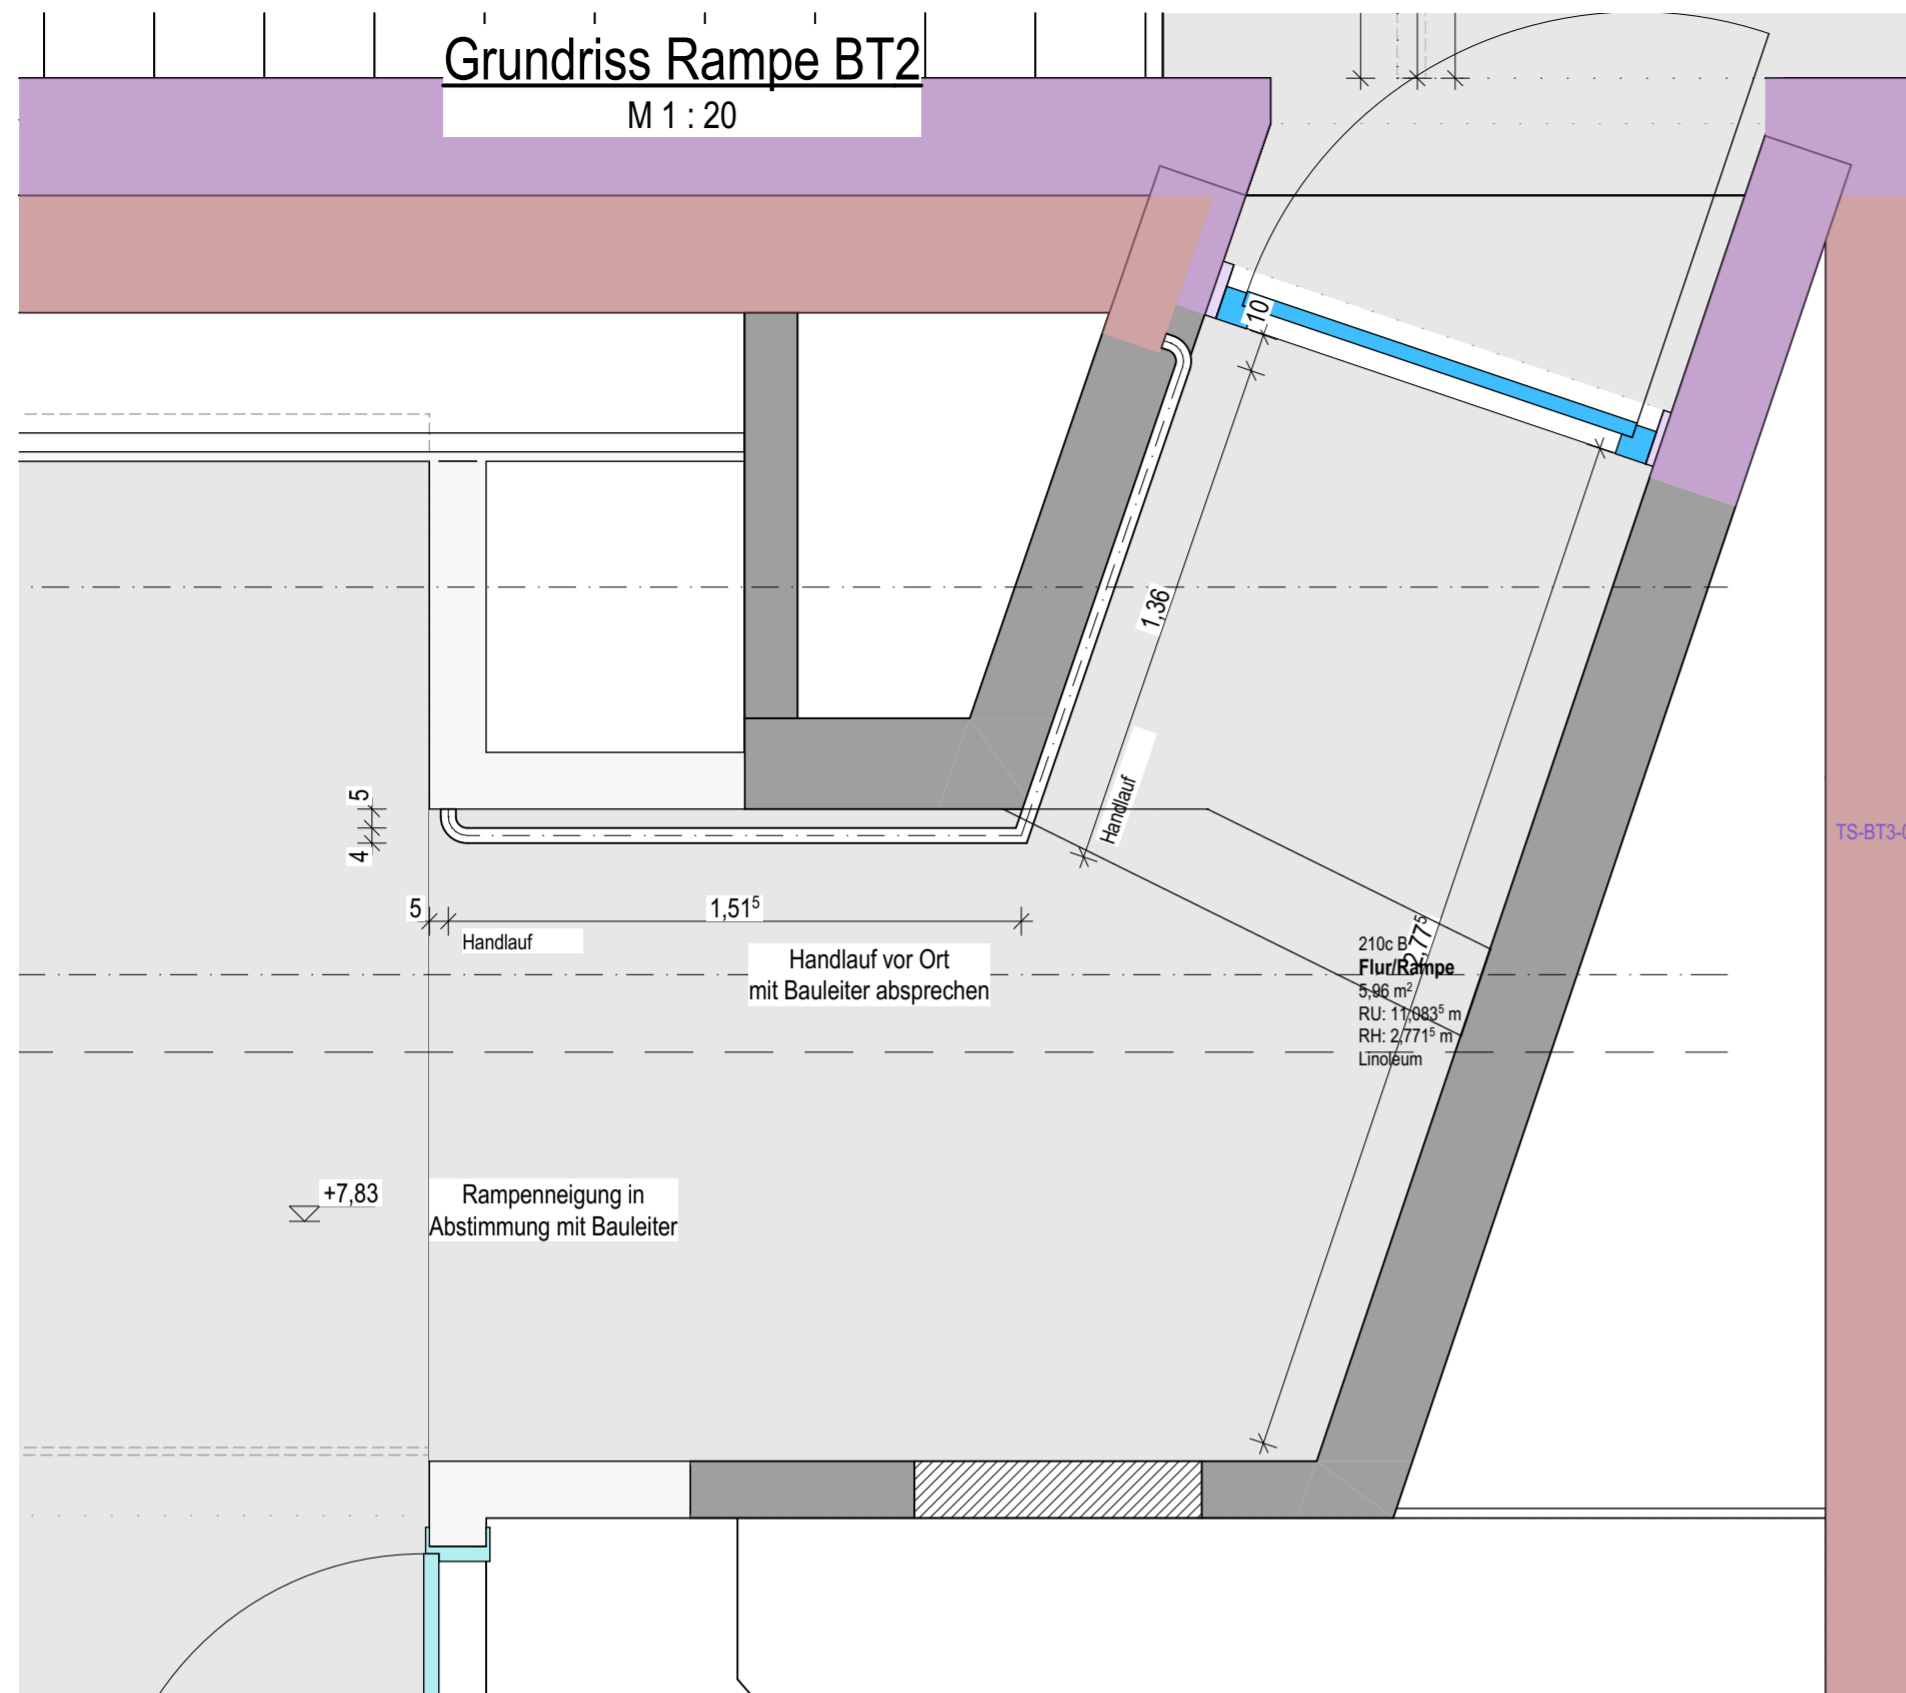


## M 1 : 20

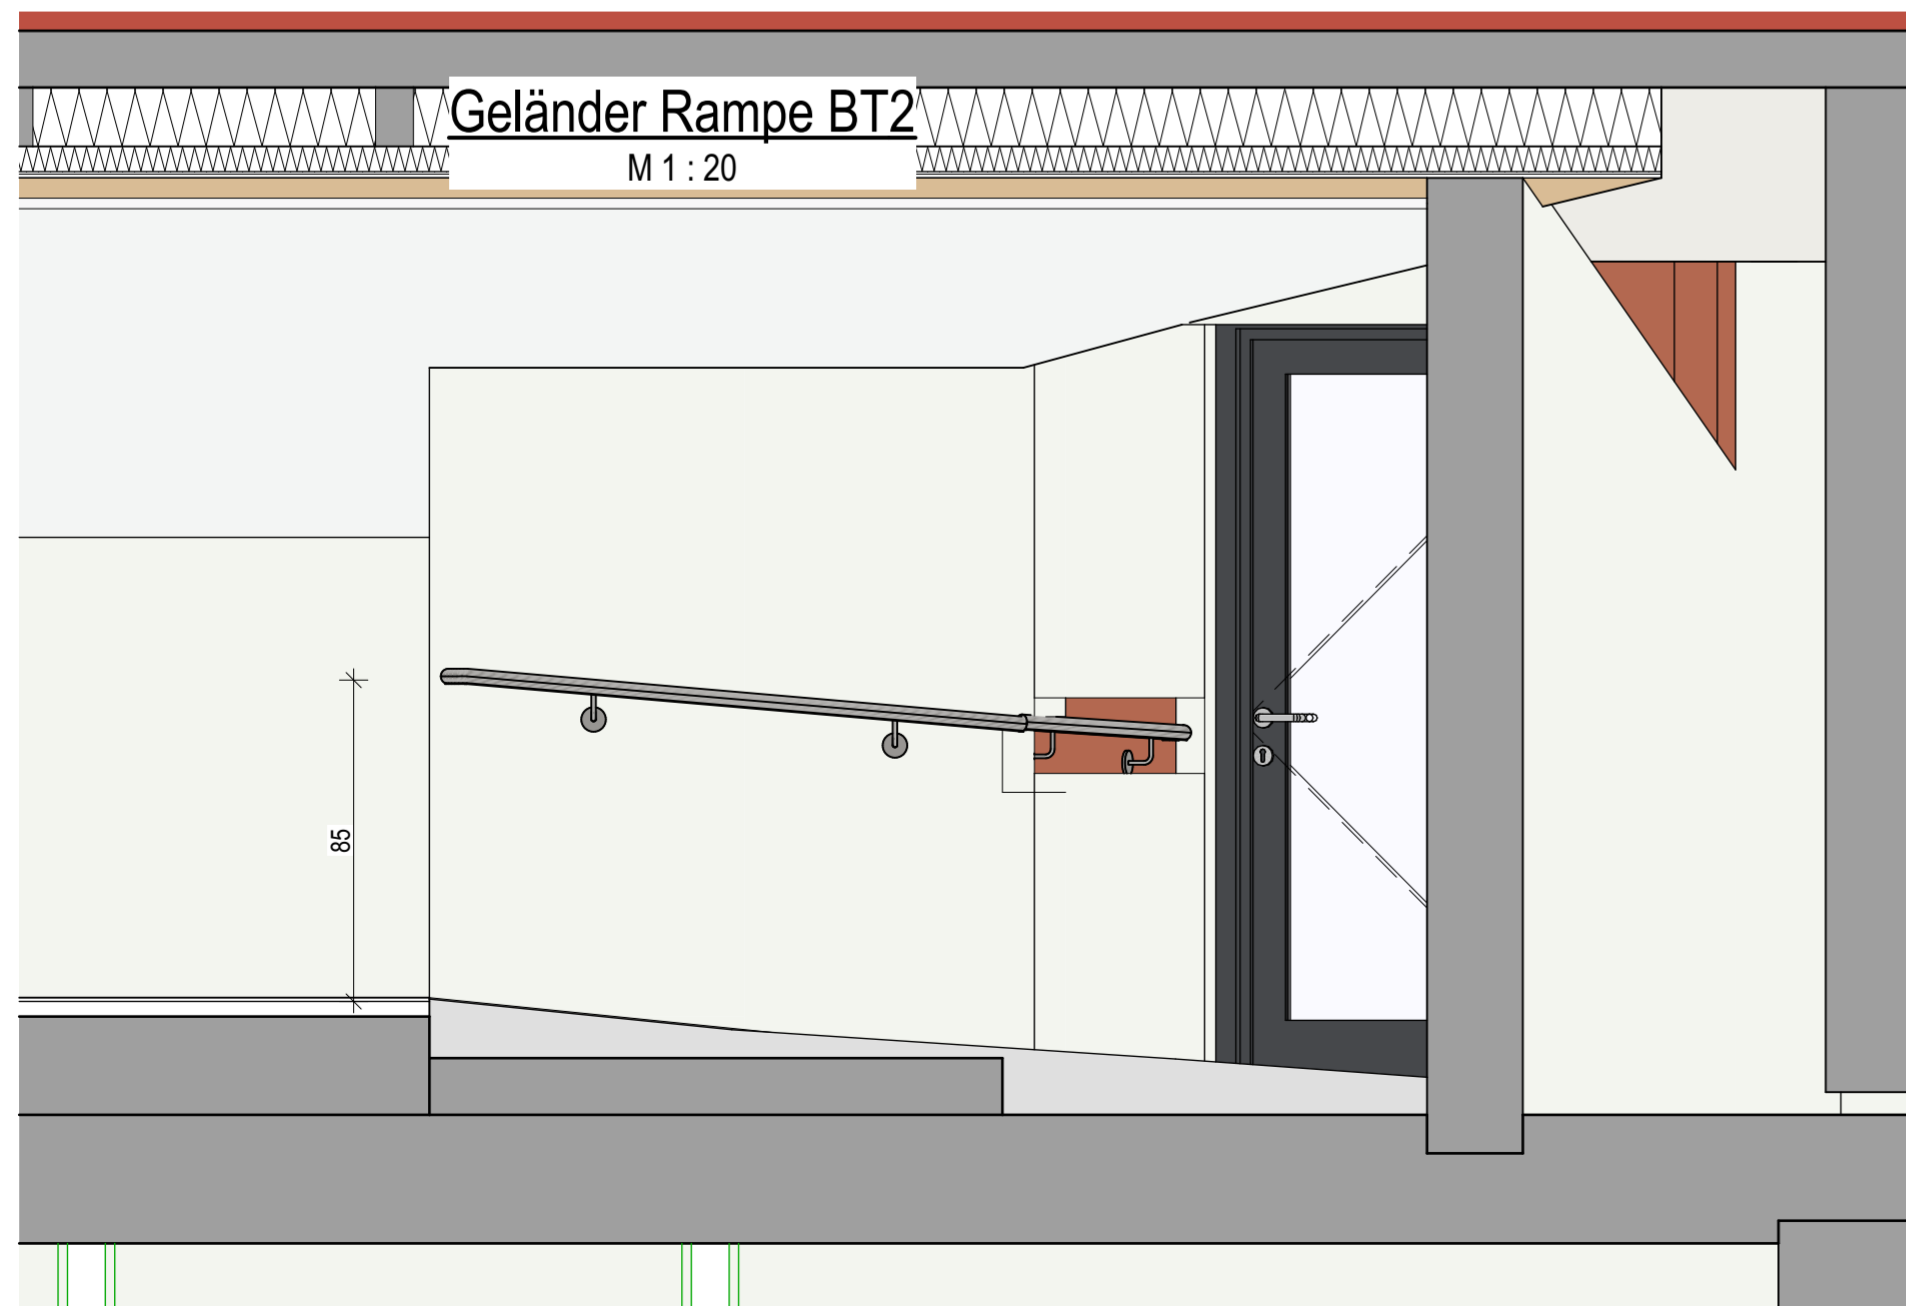

## M 1:5

- 5 mm Linoleum
- 35mm Gussasphalt
- 2<sup>5</sup> mm Rippenpappe
- 15 mm Abdeckplatte, temperatur- und verformungsbeständig
- Ausgleichsschüttung
- Bestandsdecke

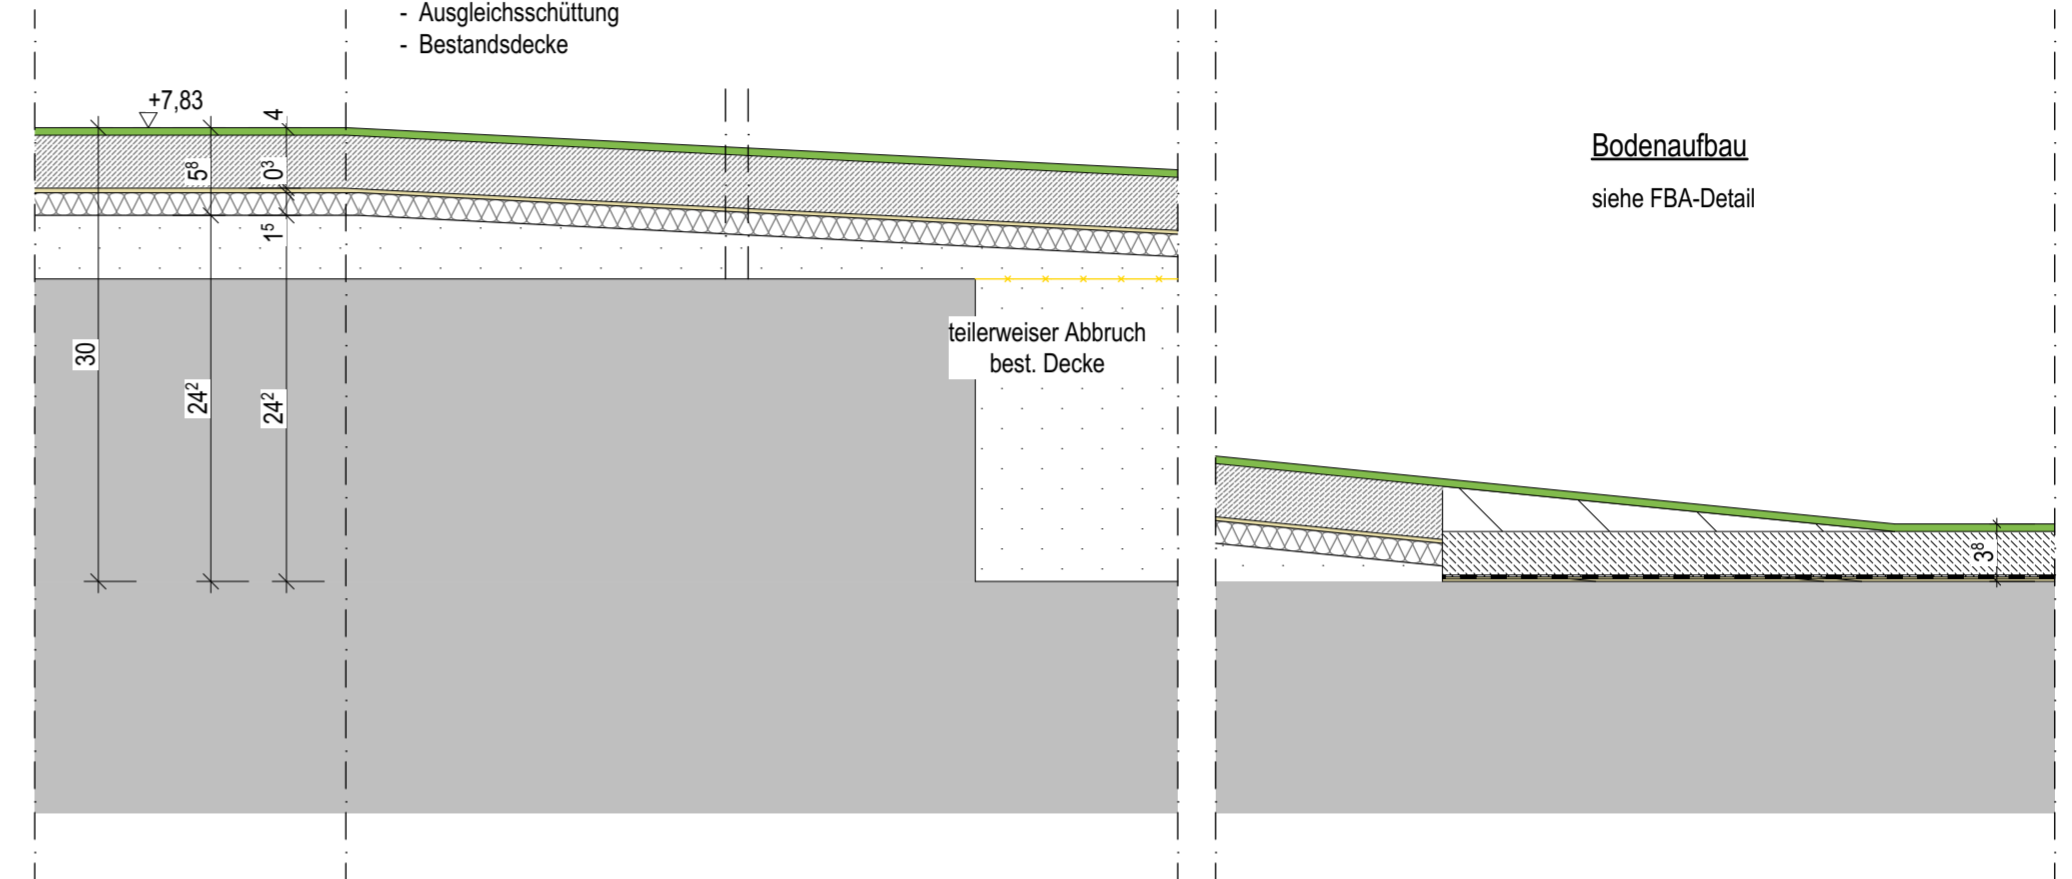


siehe FBA-Detail

D-B

## Rampe

1:5

M 1 : 5

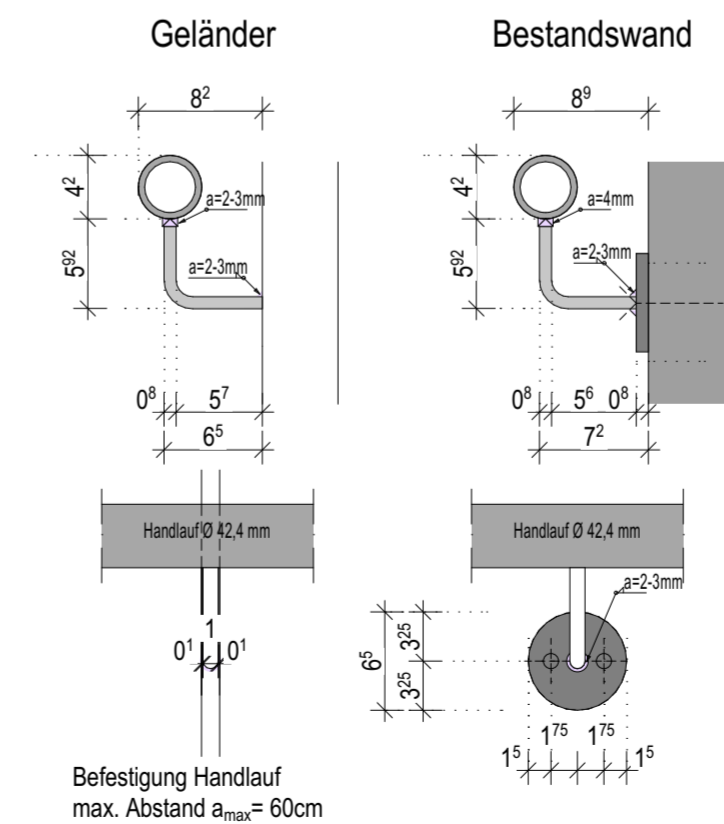

Blechgrundplatte Ø 65mm, d= 8mm  
Verdübelung FIS A M16x250  
Tragpunkt-Abstand: 60 cm

Blechgrundplatte Ø 65mm, d= 8mm  
Verdübelung FIS A M10x100  
Tragpunkt-Abstand: 33 cm

Statische Bemessungen der Geländer und Handläufe gemäß Statik sind zu berücksichtigen

**18050**

Bauherr  
Markt Grassau  
Marktstraße 1  
Grassau

Plannummer und Index  
SGR\_L5\_DET\_B214

Entwurfsverfasser

Planersteller	SO
---------------	----

Datum  
11.02.2026