

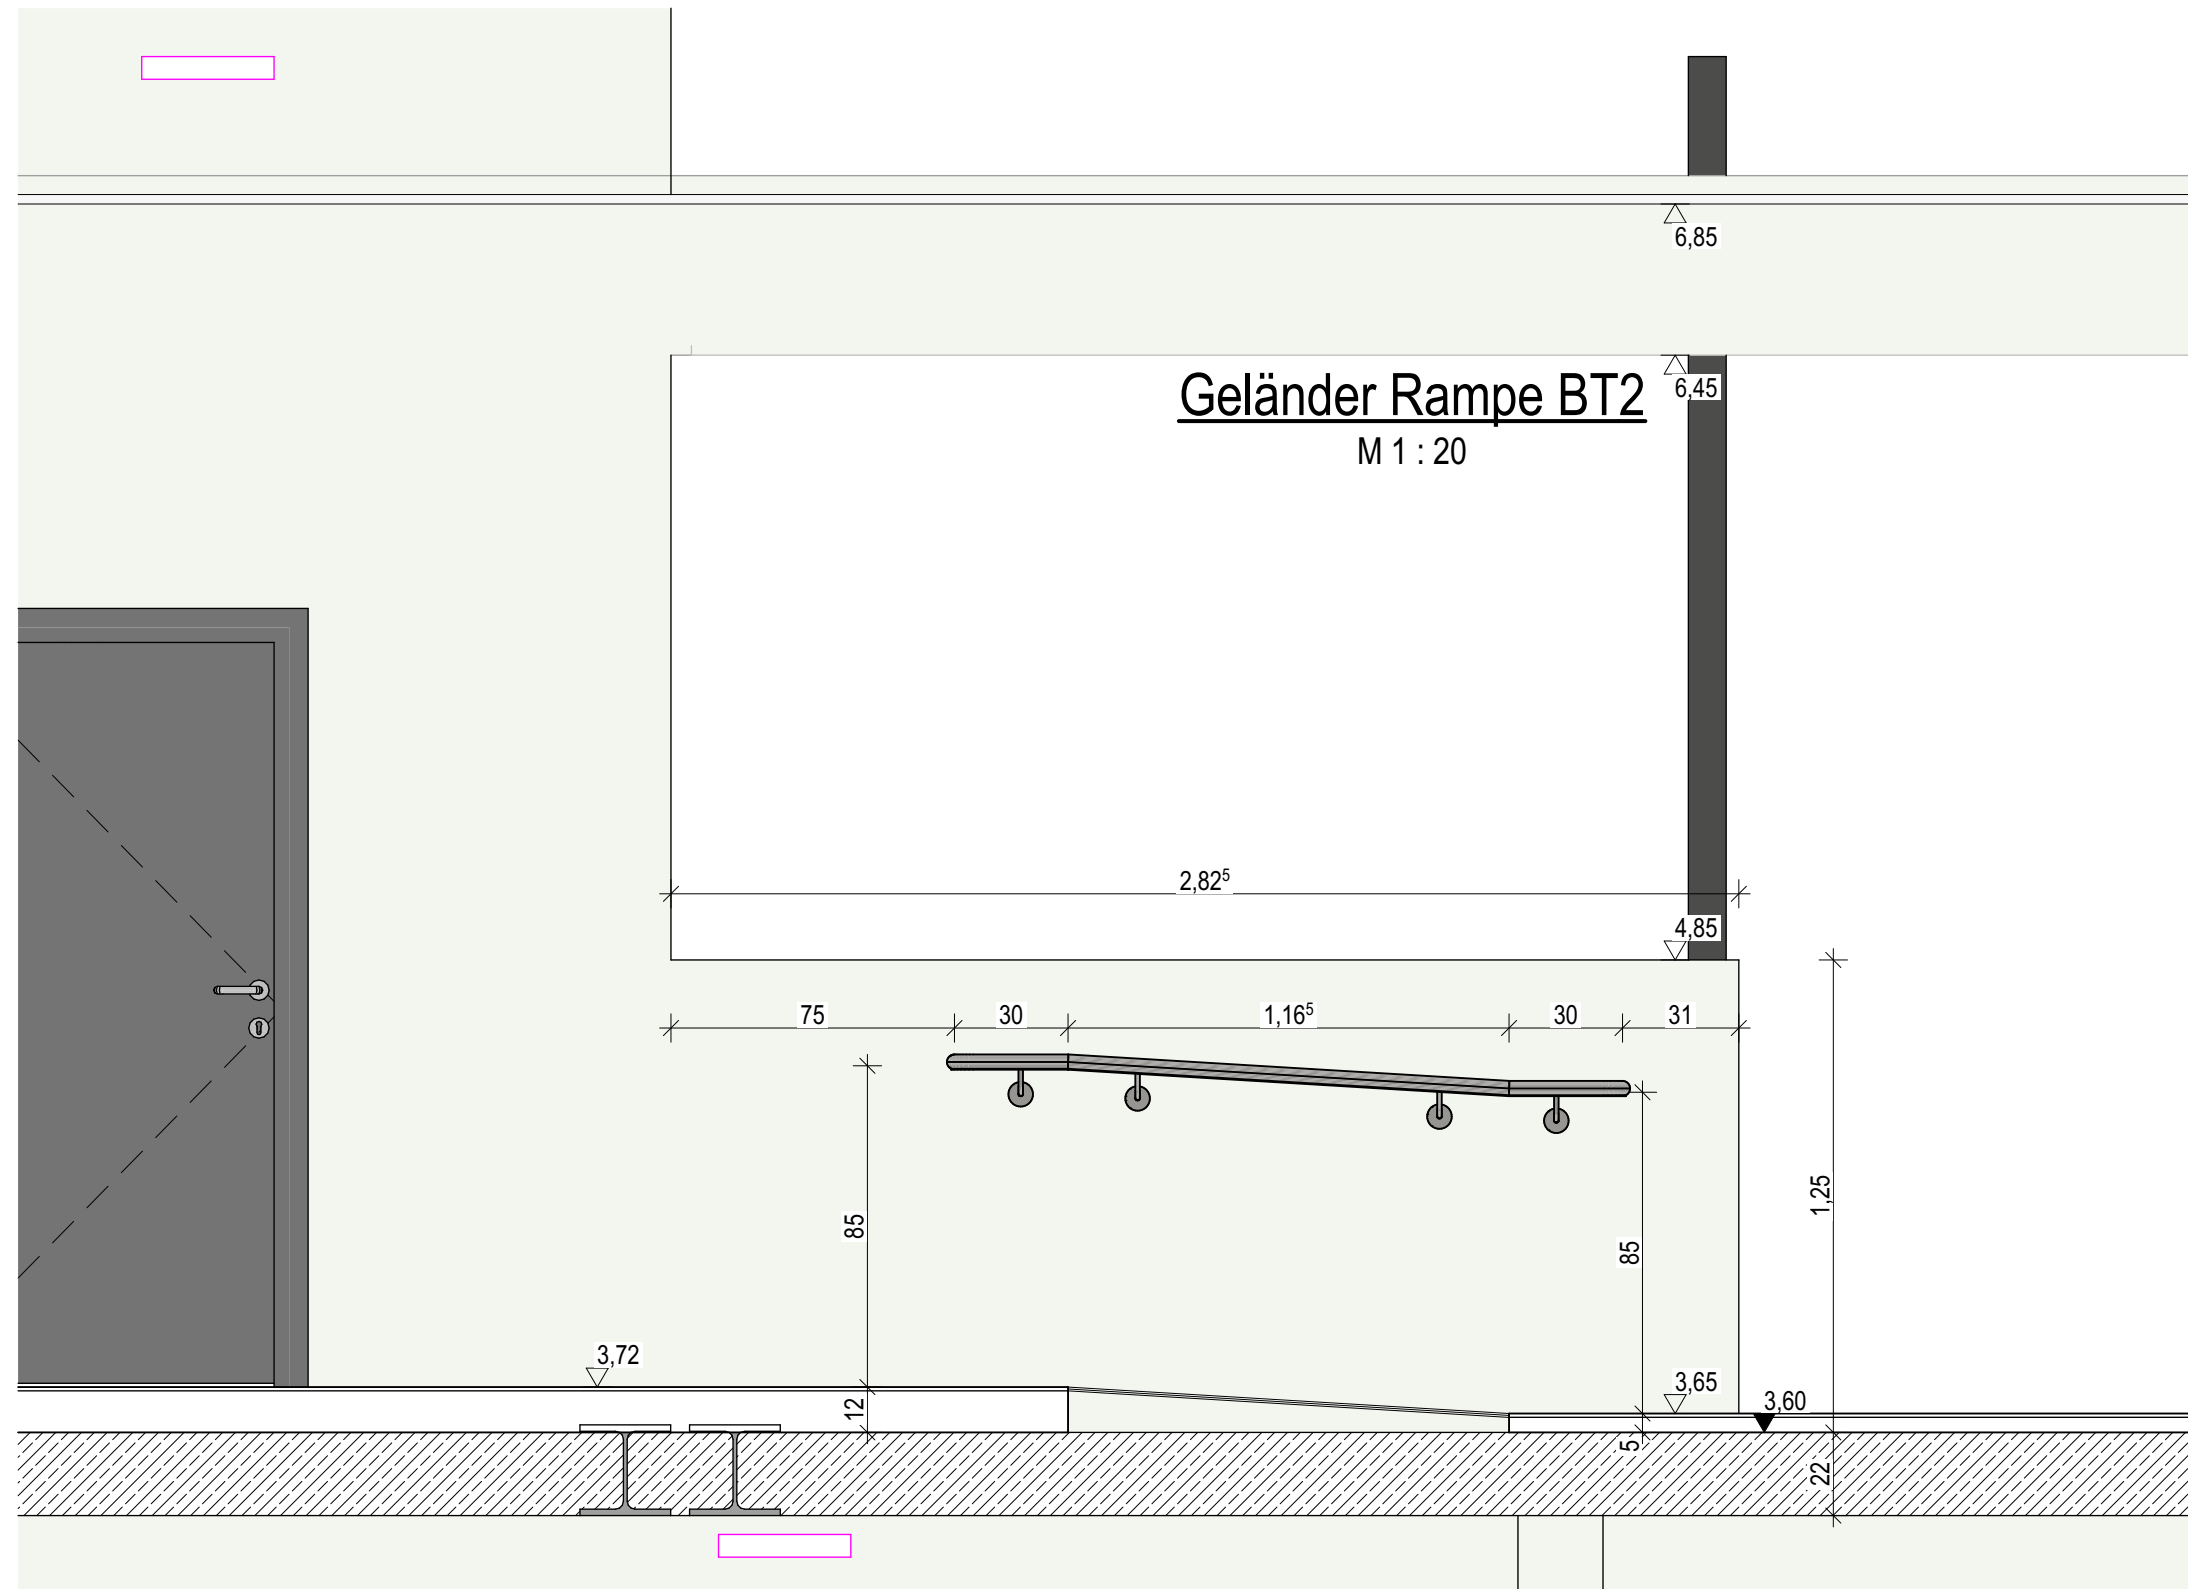



M 1 : 20

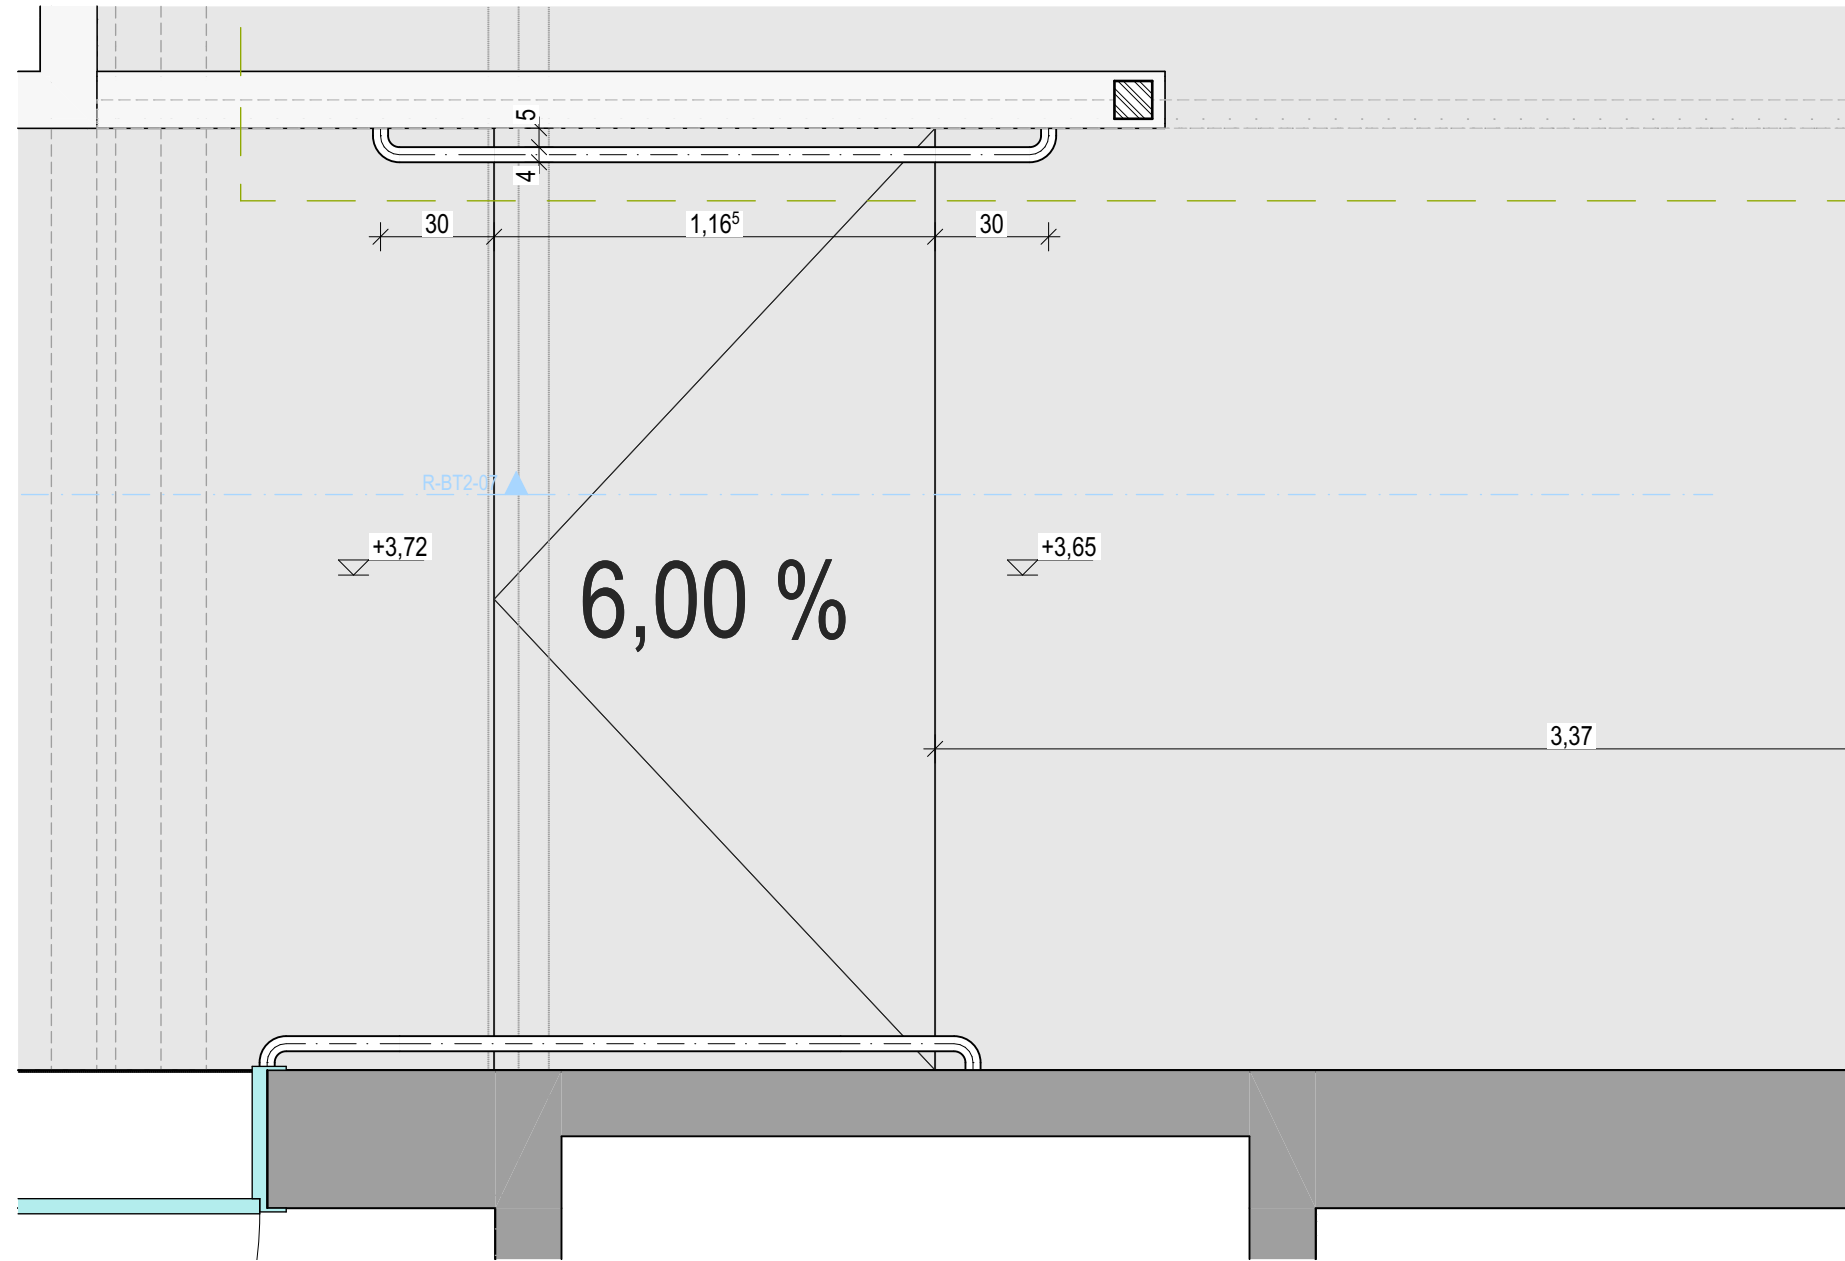

M 1 : 5

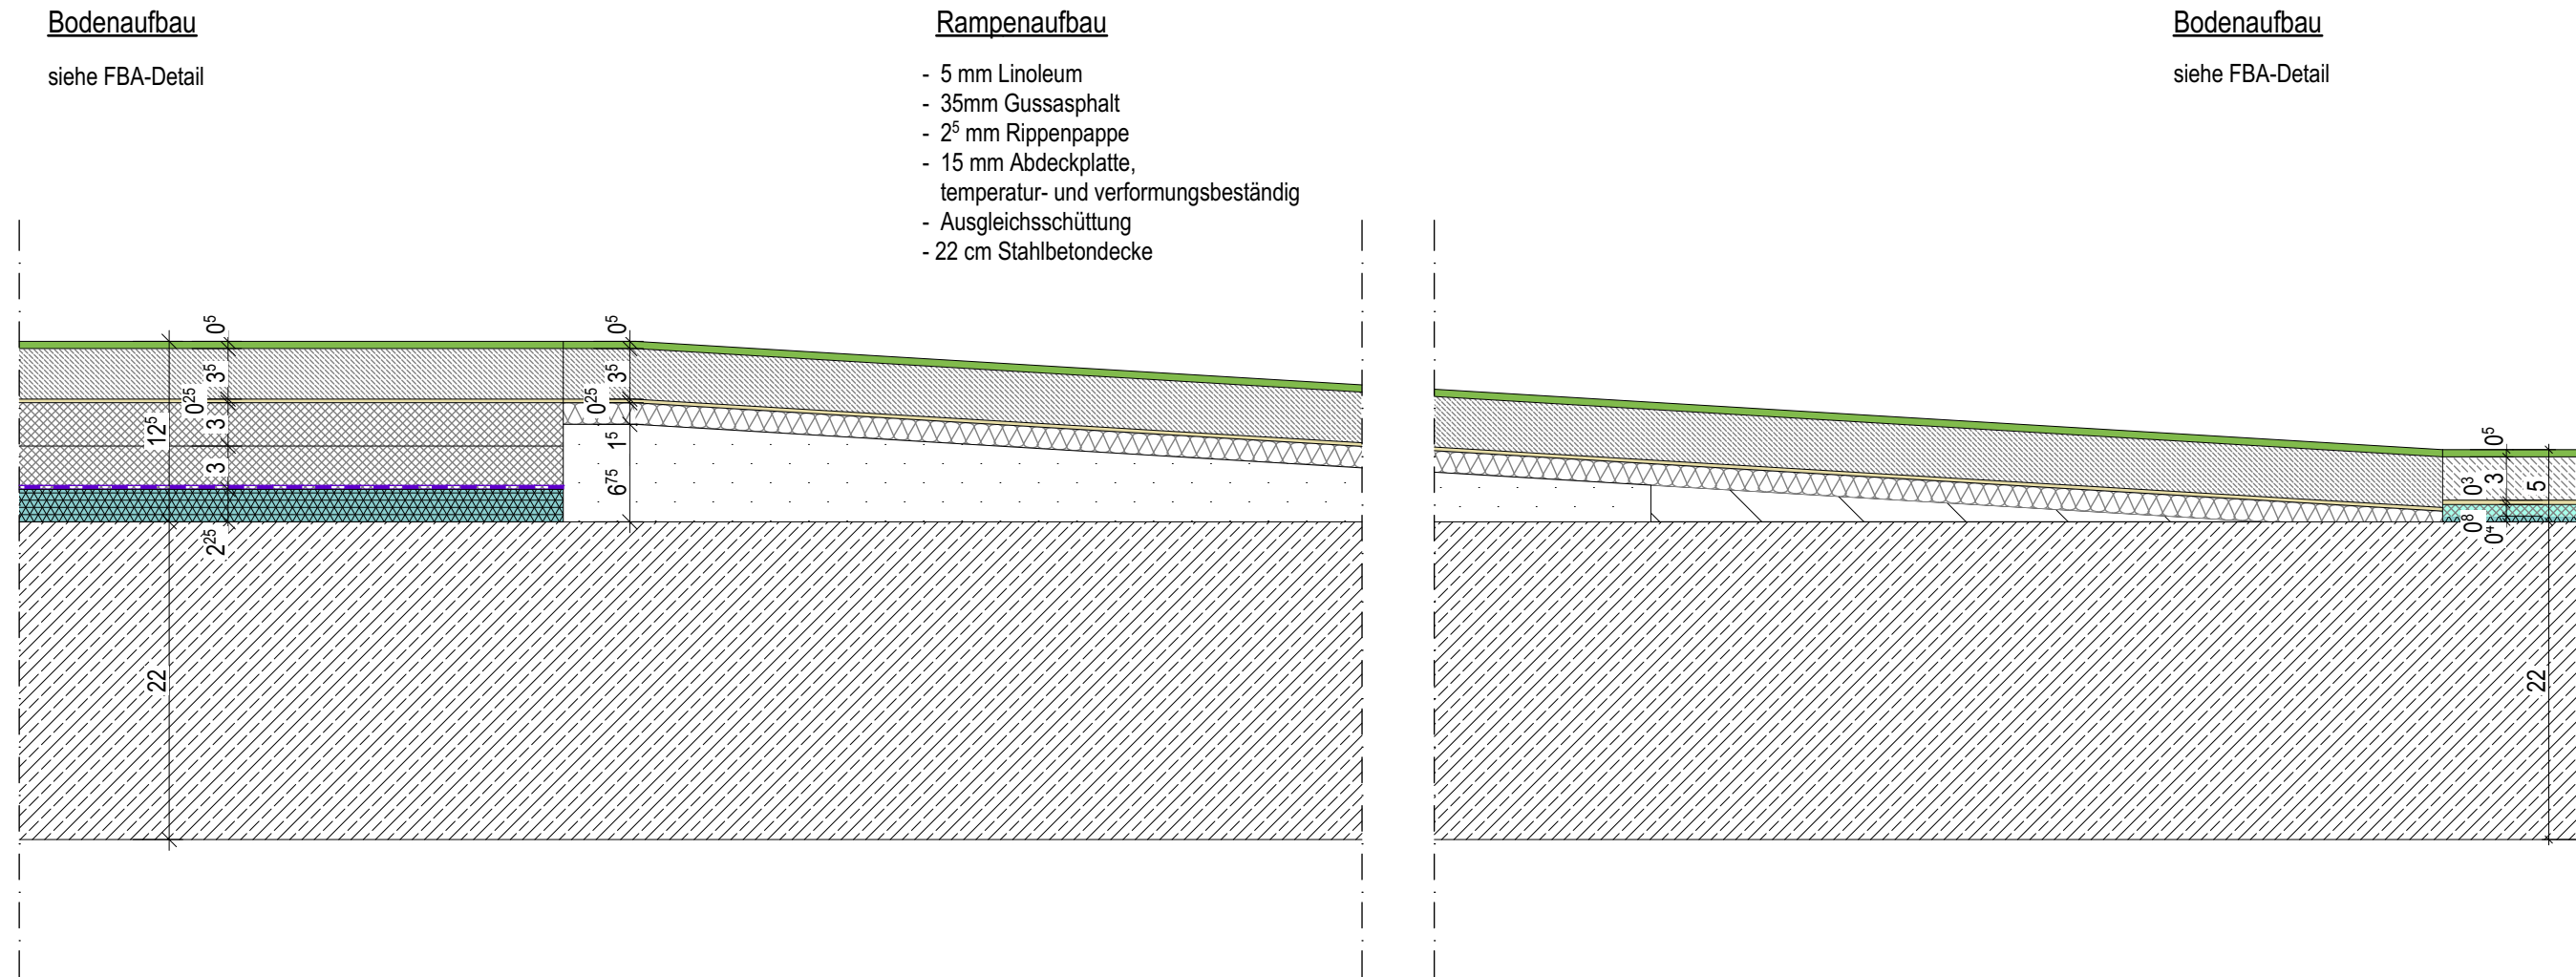

M 1 : 5

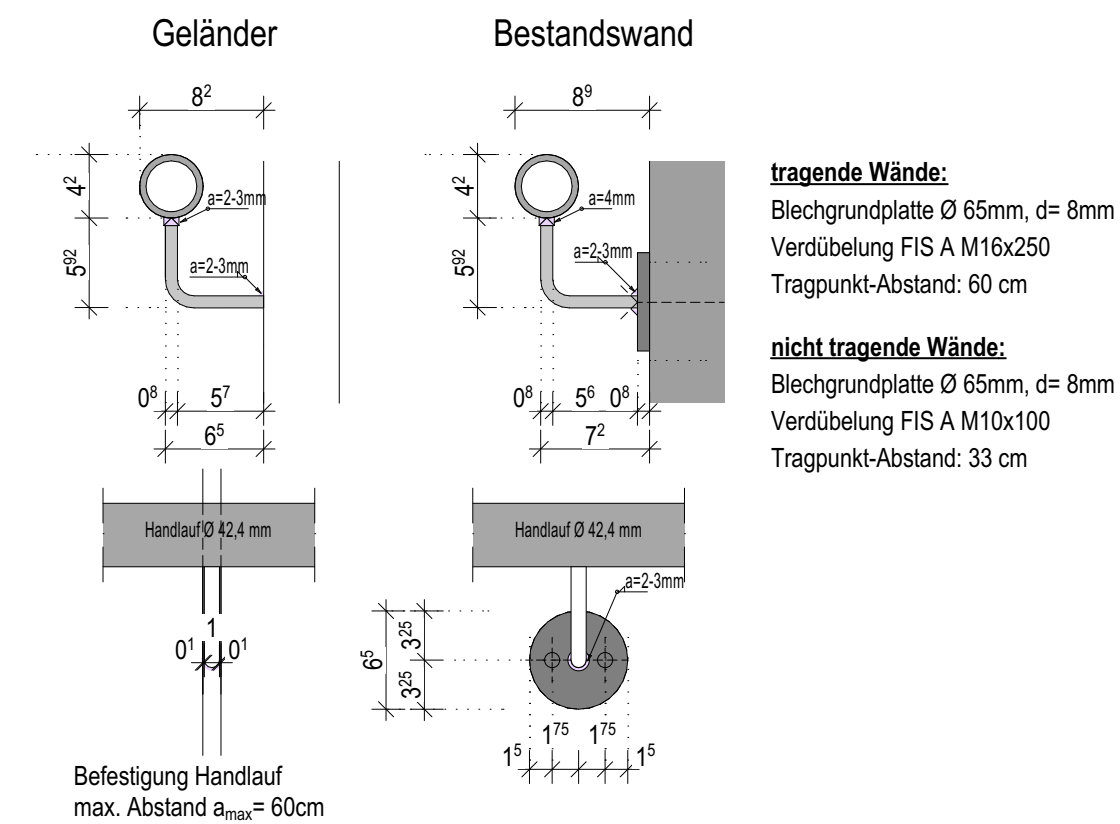

<p>Alle Maße sind vor Ort zu überprüfen</p> <p>Statische Bemessungen der Geländer und Handläufe gemäß Statik sind zu berücksichtigen</p>

Index	Datum	gez.	Änderungen
-------	-------	------	------------

[illegible]

18050

M 1:20, 1:5

± 0,00 = OK FFB EG = 538,53 m üNN

Auftraggeber
Markt Grassau
Marktstraße 1
Grassau

SR_L5_DET_B213 Rampe BT2.02

Pfad
18050_Schule_Grassau_neu