

INDEX	DATUM	GEZ	PLANÄNDERUNG
F	30.04.2025	MKG	Einarbeitung freigegebene durch KI, ELT-Planung vom 28.04.2025
E	22.11.2022	TEB	Heizkörper entfallen gem. Bauherr
D	25.10.2022	MKG	Planung ELT(24.10.2022) eingearbeitet
C	21.10.2022	TEB	Planung MT(19.10.2022) eingearbeitet
B	14.10.2022	MKG	Planung MT(28.09.2022)+ HLS(28.09.2022) eingearbeitet
A	01.09.2022	jg	Planerstellung

GENERALSANIERUNG KLINIKUM
INGOLSTADT | BA -2

BAUHERR:

KLINIKUM INGOLSTADT GMBH
KRUMENAUERSTRASSE 25
85049 INGOLSTADT
TEL.: 0841 / 880 - 0
FAX.: 0841 / 880 - 10 80

ARCHITEKT:

WÖRNER TRAXLER RICHTER
PLANUNGSGESELLSCHAFT MBH
GOETHEALLEE 23
01309 DRESDEN
TEL.: 0351 / 31513-0
FAX.: 0351 / 31513-10

PROJEKTSTEUERER:

HITZLER INGENIEURE
WEIMARER STRASSE 32
80807 MÜNCHEN
TEL.: 0871 3302091 - 0
FAX.: 0871 3302091 - 1

PLANVERFASSER:

wörner traxler richter
planungsgesellschaft mbh
GOETHEALLEE 23
01309 DRESDEN

TEL.: 0351 / 31513-0
FAX.: 0351 / 31513-10

PLANBEZEICHNUNG:

TISCHLERPLAN
RAUM 49067 | TEIL 1
Schwesternstützpunkt

PLANNUMMER:

D - A - D_ - 07 - 4.0.0 - 211

F

PLANART:

AUSFÜHRUNGSPLANUNG

PLOT-NR.:

MASZSTAB:

M 1:25

VORABZUG

INDEX:

DATUM INDEX:

PROJ-NR.:

F

30.04.2025

72816

GEZ.:

DATUM ERSTELLUNG:

BLATTGR.:

AN


19.09.2022

DIN A3

- URHEBER- UND NUTZUNGSRECHTE VORBEHALTEN -

H/B = 297 / 420 (0.12m²)

Allplan 2020

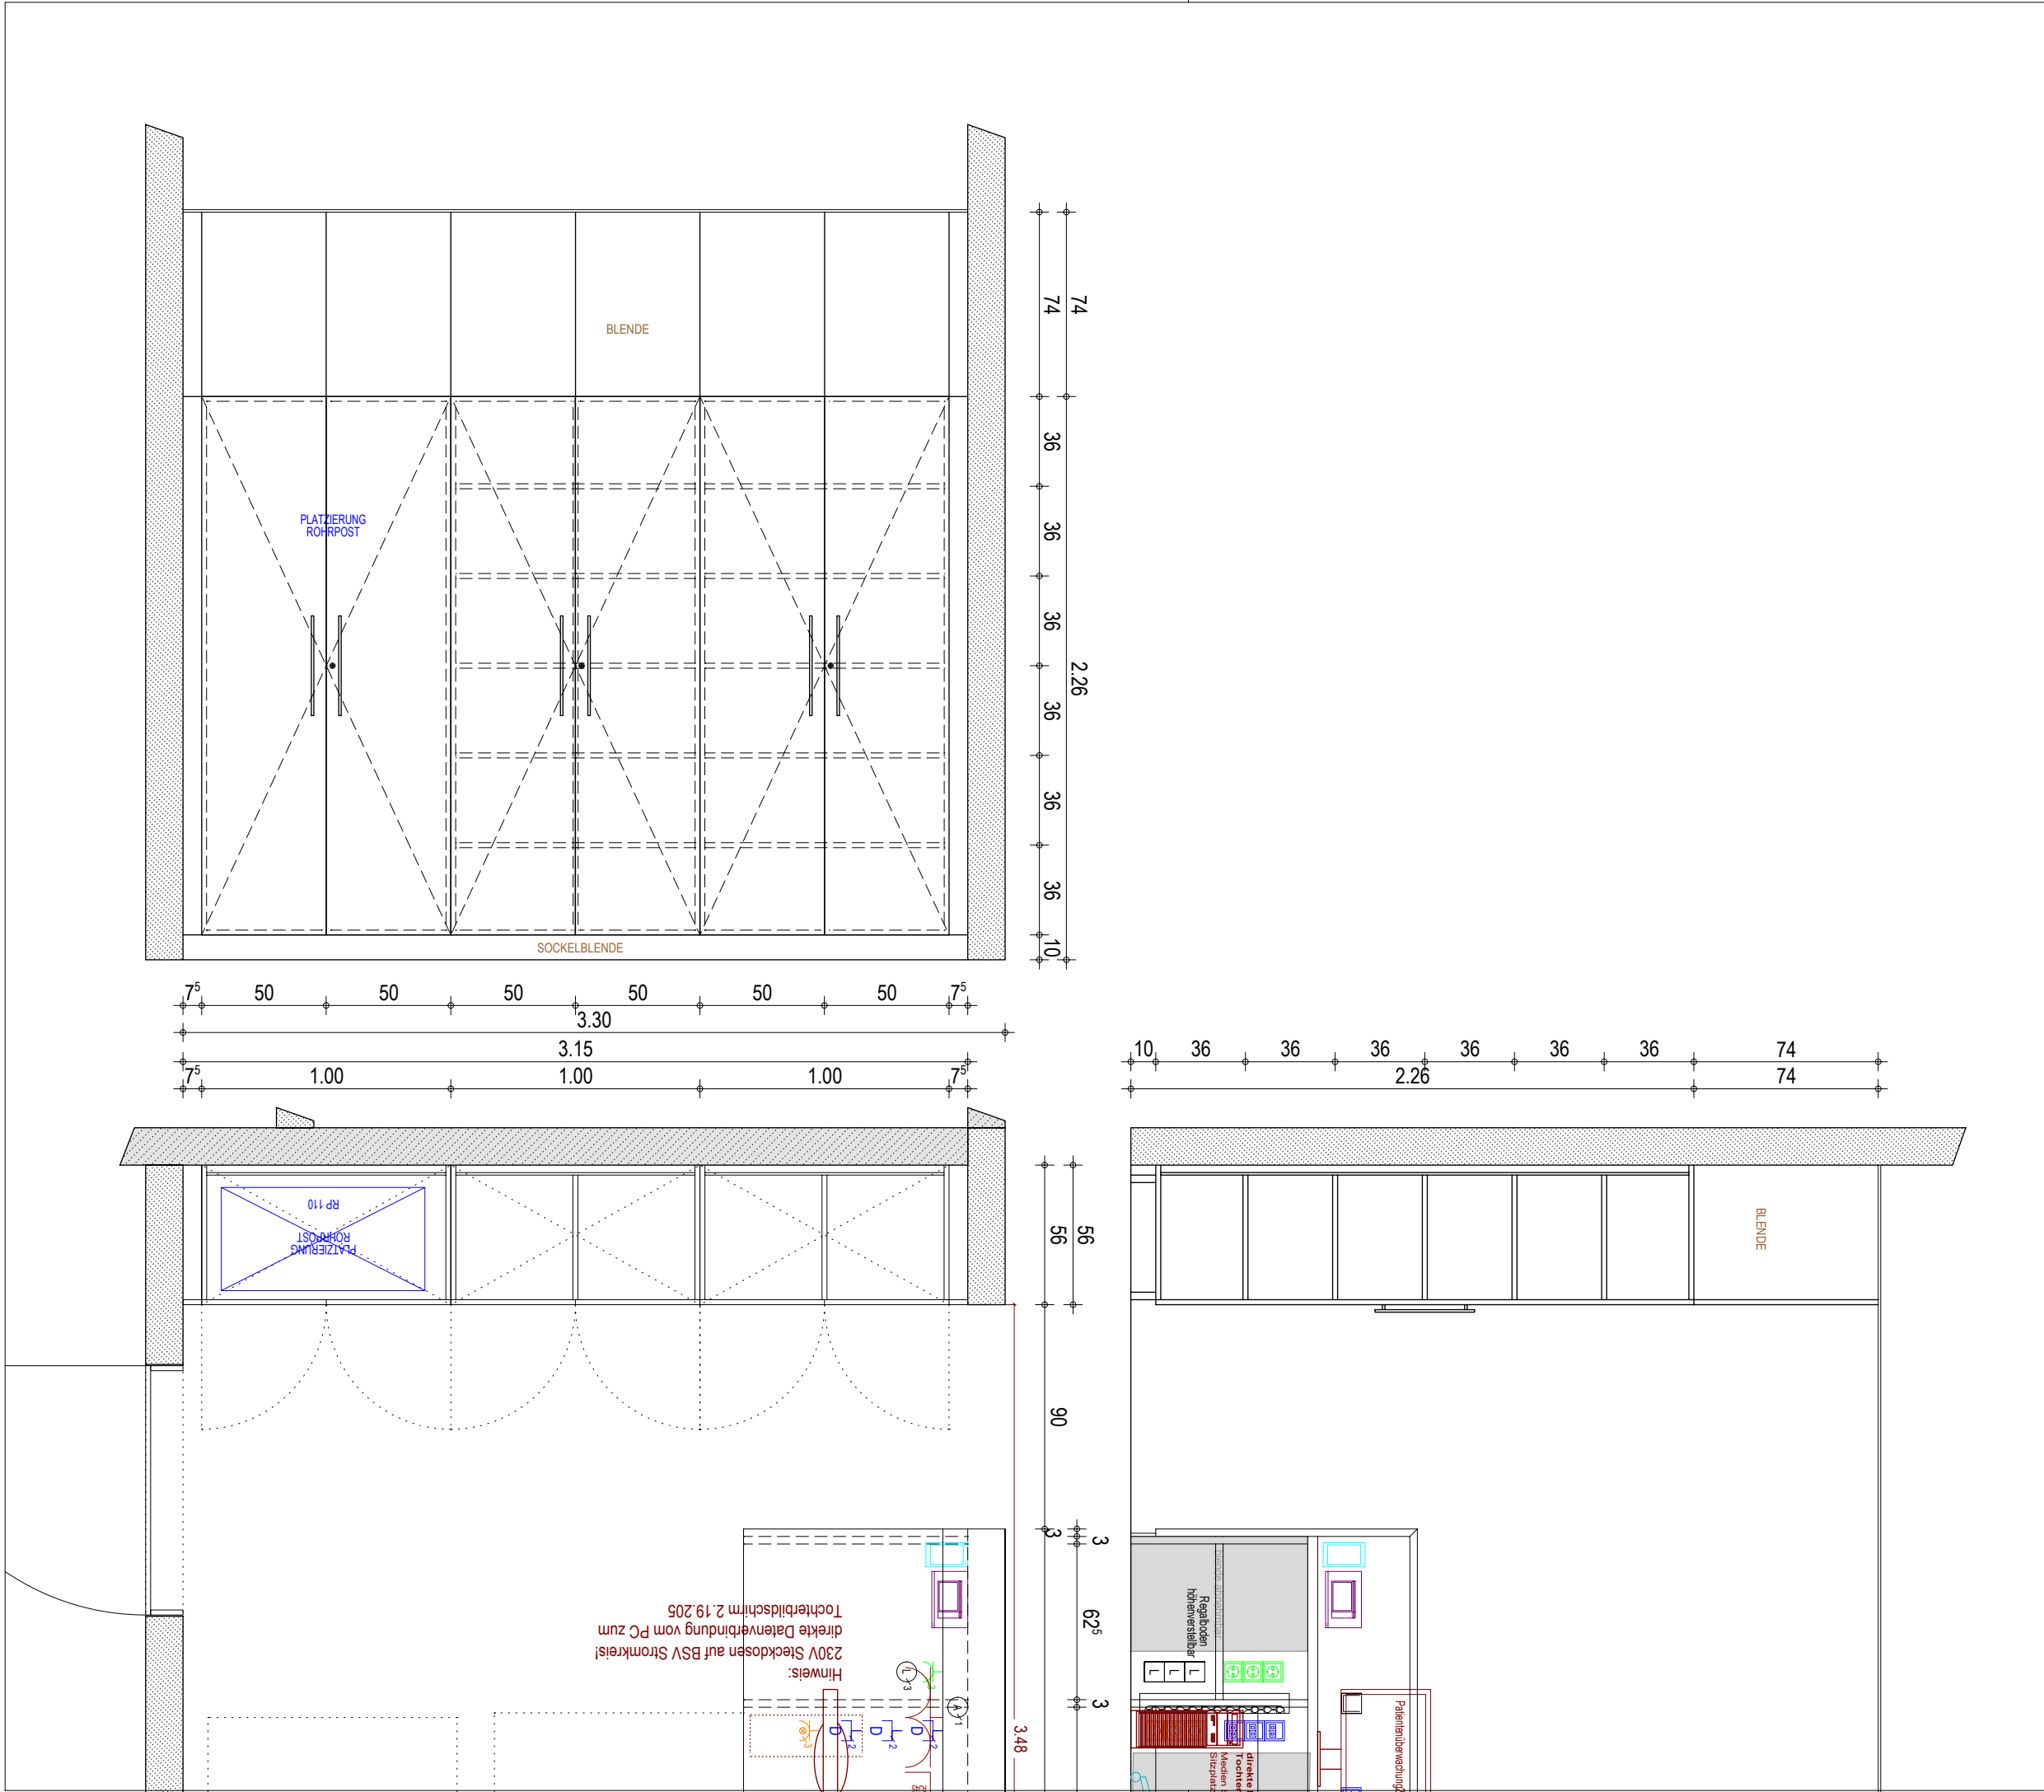

F	30.04.2025	MKG	Einarbeitung freigegebene durch KI, ELT-Planung vom 28.04.2025
E	22.11.2022	TEB	Heizkörper entfallen gem. Bauherr
D	25.10.2022	MKG	Planung ELT(24.10.2022) eingearbeitet
C	21.10.2022	TEB	Planung MT(19.10.2022) eingearbeitet
B	14.10.2022	MKG	Planung MT(28.09.2022)+ HLS(29.09.2022) eingearbeitet
A	01.09.2022	ig	Planerstellung
INDEX	DATUM	GEZ	PLANÄNDERUNG

GENERALSANIERUNG KLINIKUM
INGOLSTADT | BA -2

BAUHERR:
KLINIKUM INGOLSTADT GMBH
KRUMENAUERSTRASSE 25
85049 INGOLSTADT
TEL.: 0841 / 880 - 0
FAX.: 0841 / 880 - 10 80



ARCHITEKT:
WÖRNER TRAXLER RICHTER
PLANUNGSGESELLSCHAFT MBH
GOETHEALLEE 23
01309 DRESDEN
TEL.: 0351 / 31513-0
FAX.: 0351 / 31513-10

PROJEKTSTEUERER:
HITZLER INGENIEURE
WEIMARER STRASSE 32
80807 MÜNCHEN
TEL.: 0871 3302091 - 0
FAX.: 0871 3302091 - 1

PLANVERFASSER:
wörner traxler richter
planungsgesellschaft mbh
GOETHEALLEE 23
01309 DRESDEN
TEL.: 0351 / 31513-0
FAX.: 0351 / 31513-10

PLANBEZEICHNUNG:
TISCHLERPLAN
RAUM 49067 | TEIL 2
Schwesternstützpunkt

PLANNUMMER:
D - A - D_ - 07 - 4.0.0 - 212 **F**



PLANART:
AUSFÜHRUNGSPLANUNG

PLOT-NR.: MASZSTAB:
M 1:25 **VORABZUG**

INDEX: DATUM INDEX: PROJ-NR.:
F **30.04.2025** **72816**

GEZ.: DATUM ERSTELLUNG: BLATTGR.:
AN **19.09.2022** **DIN A3**

- URHEBER- UND NUTZUNGSRECHTE VORBEHALTEN -

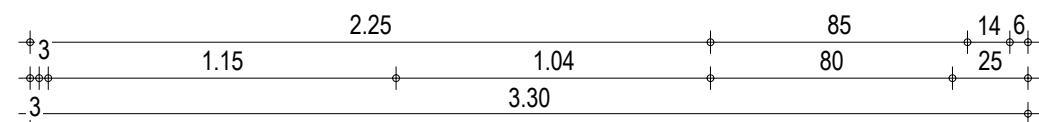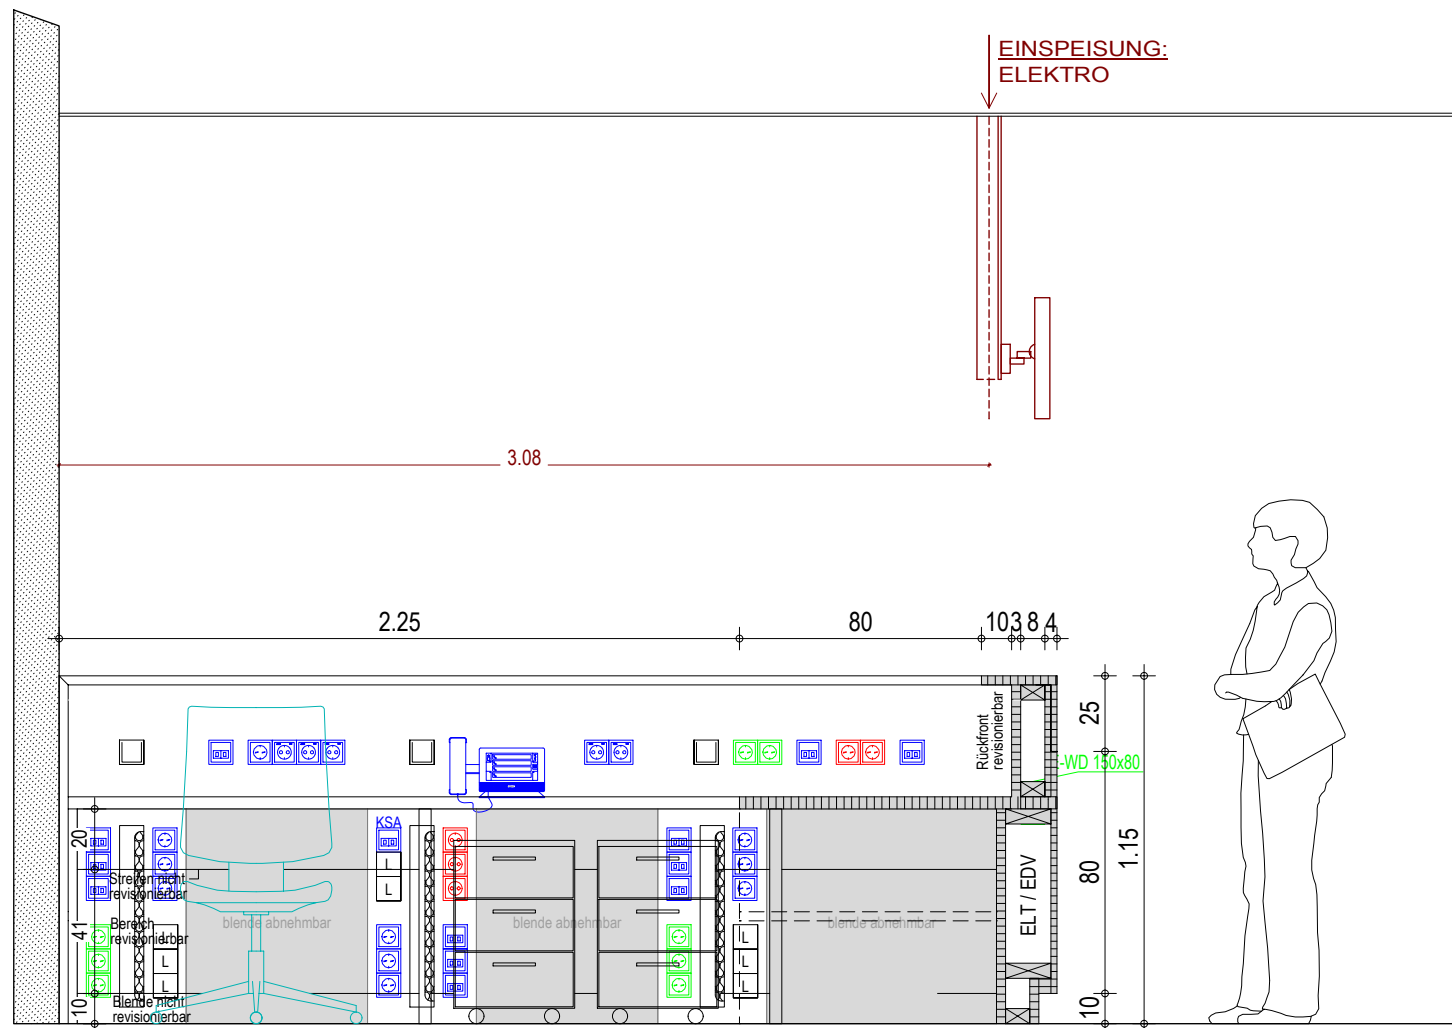

ELT Einspeisung



12x Leerrohr DN40 in Wand, Wandauslass unter der Tischplatte, Zugang reversibel

Index 22-10-19: MT-Einrichtung an Sitzposition an Tresen angepasst 19.10.2022

Sitzbereich 1m x 1m

Sitzbereich 1m x 1m

Hinweis: 230V Steckdosen auf BSV Stromkreis! direkte Datenverbindung vom PC zum Tochterbildschirm 2.19.205

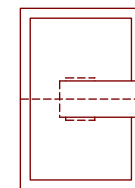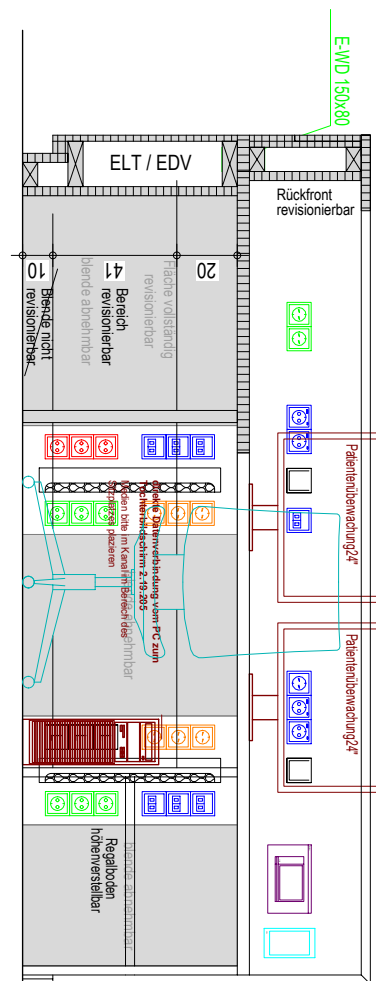

INDEX	DATUM	GEZ	PLANÄNDERUNG
F	30.04.2025	MKG	Einarbeitung freigegebene durch KI, ELT-Planung vom 28.04.2025
E	22.11.2022	TEB	Heizkörper entfallen gem. Bauherr
D	25.10.2022	MKG	Planung ELT(24.10.2022) eingearbeitet
C	21.10.2022	TEB	Planung MT(19.10.2022) eingearbeitet
B	14.10.2022	MKG	Planung MT(28.09.2022)+ HLS(29.09.2022) eingearbeitet
A	01.09.2022	ig	Planerstellung

GENERALSANIERUNG KLINIKUM INGOLSTADT | BA -2

BAUHERR:

KLINIKUM INGOLSTADT GMBH
KRUMENAUERSTRASSE 25
85049 INGOLSTADT
TEL.: 0841 / 880 - 0
FAX: 0841 / 880 - 10 80



ARCHITEKT:
WÖRNER TRAXLER RICHTER
PLANUNGSGESELLSCHAFT MBH
GOETHEALLEE 23
01309 DRESDEN
TEL.: 0351 / 31513-0
FAX: 0351 / 31513-10

PROJEKTSTEUERER:
HITZLER INGENIEURE
WEIMARER STRASSE 32
80807 MÜNCHEN
TEL.: 0871 3302091 - 0
FAX: 0871 3302091 - 1

PLANVERFASSER:

wörner traxler richter
planungsgesellschaft mbh

GOETHEALLEE 23
01309 DRESDEN

TEL.: 0351 / 31513-0
FAX: 0351 / 31513-10

PLANBEZEICHNUNG:

TISCHLERPLAN
RAUM 49086 | TEIL 1
Schwesternstützpunkt Anästhesie

PLANNUMMER:

D - A - D_ - 07 - 4.0.0 - 221

F

PLANART:

AUSFÜHRUNGSPLANUNG

PLOT-NR.:

MASZSTAB:

M 1:25

VORABZUG

INDEX:

F

DATUM INDEX:

30.04.2025

PROJ-NR.:

72816

GEZ.:

AN

DATUM ERSTELLUNG:

25.10.2022


BLATTGR.:

DIN A3

- URHEBER- UND NUTZUNGSRECHTE VORBEHALTEN -

H/B = 297 / 420 (0.12m²)

Allplan 2020

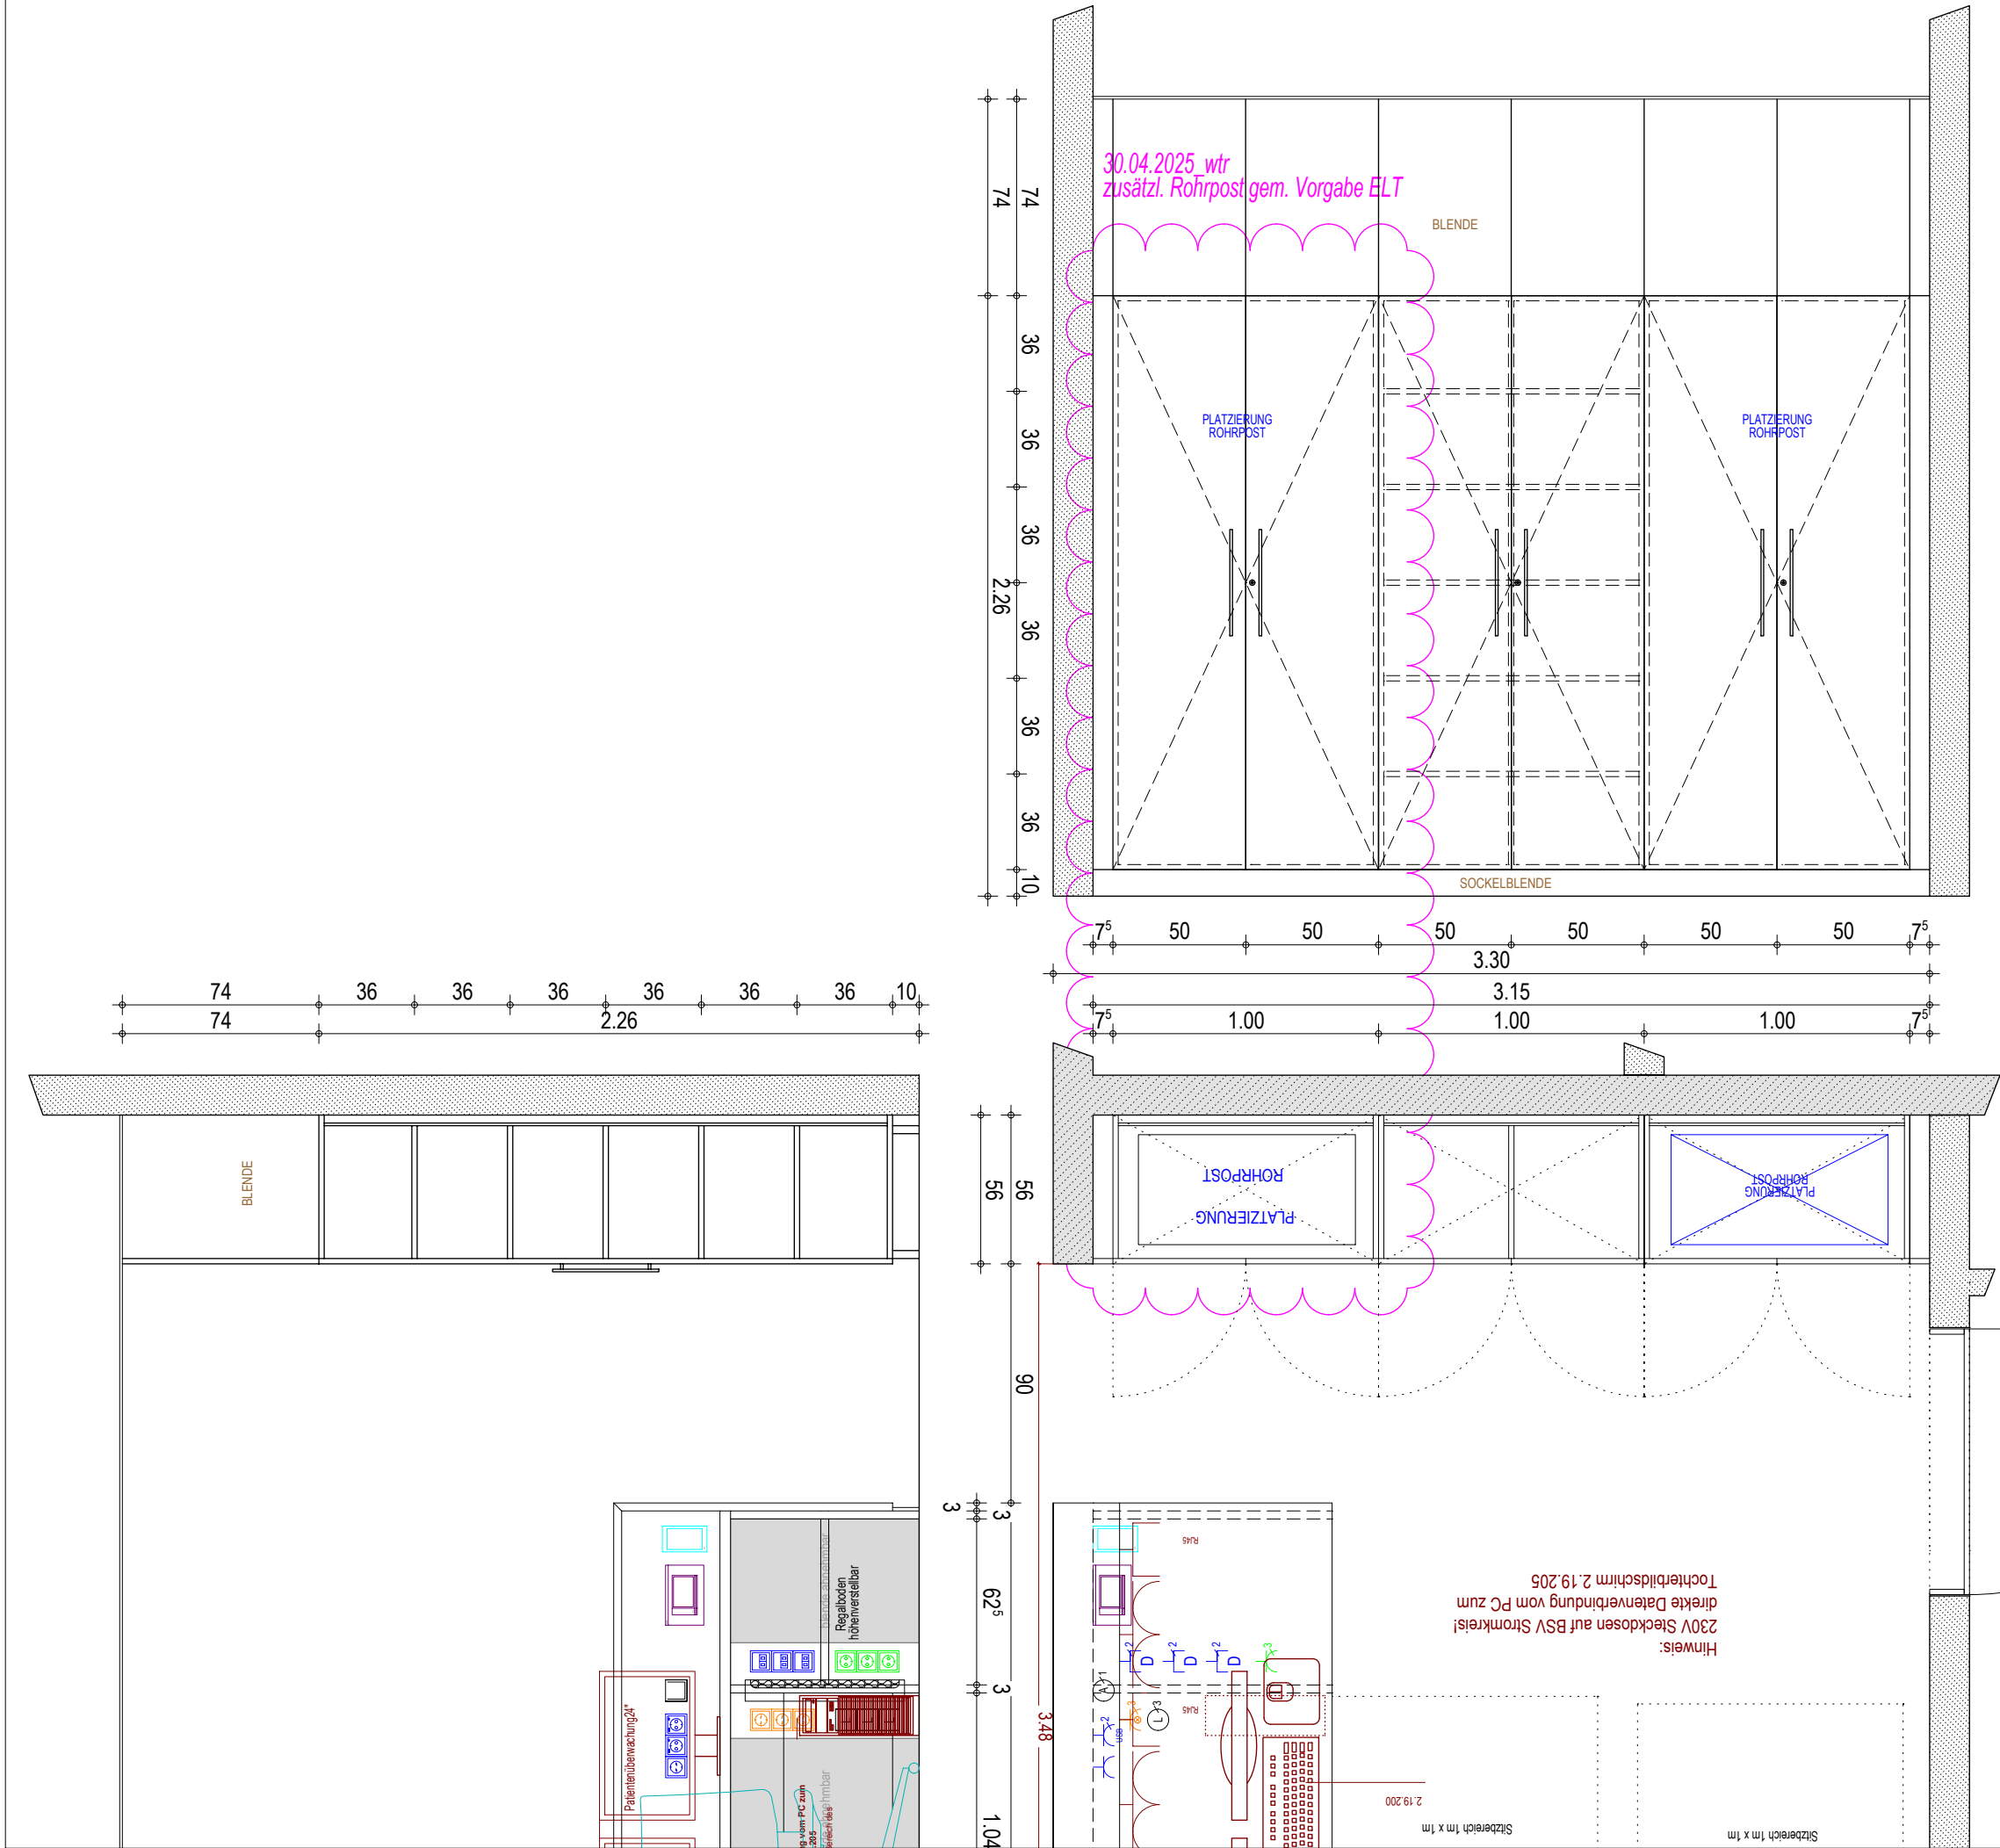

F	30.04.2025	MKG	Einarbeitung freigegebene durch KI, ELT-Planung vom 28.04.2025
E	22.11.2022	TEB	Heizkörper entfallen gem. Bauherr
D	25.10.2022	MKG	Planung ELT(24.10.2022) eingearbeitet
C	21.10.2022	TEB	Planung MT(19.10.2022) eingearbeitet
B	14.10.2022	MKG	Planung MT(28.09.2022)+ HLS(29.09.2022) eingearbeitet
A	01.09.2022	ig	Planerstellung
INDEX	DATUM	GEZ	PLANÄNDERUNG

GENERALSANIERUNG KLINIKUM
INGOLSTADT | BA -2

BAUHERR:
KLINIKUM INGOLSTADT GMBH
KRUMENAUERSTRASSE 25
85049 INGOLSTADT
TEL.: 0841 / 880 - 0
FAX.: 0841 / 880 - 10 80

**KLINIKUM
INGOLSTADT**

ARCHITEKT:
WÖRNER TRAXLER RICHTER
PLANUNGSGESELLSCHAFT MBH
GOETHEALLEE 23
01309 DRESDEN
TEL.: 0351 / 31513-0
FAX.: 0351 / 31513-10

PROJEKTSTEUERER:
HITZLER INGENIEURE
WEIMARER STRASSE 32
80807 MÜNCHEN
TEL.: 0871 3302091 - 0
FAX.: 0871 3302091 - 1

PLANVERFASSER:
wörner traxler richter
planungsgesellschaft mbh
GOETHEALLEE 23
01309 DRESDEN

TEL.: 0351 / 31513-0
FAX.: 0351 / 31513-10

PLANBEZEICHNUNG:
**TISCHLERPLAN
RAUM 49086 | TEIL 2
Schwesternstützpunkt Anästhesie**

PLANNUMMER:
D - A - D_ - 07 - 4.0.0 - 222

F

PLANART:
AUSFÜHRUNGSPLANUNG

PLOT-NR.:

MASZSTAB:
M 1:25

INDEX:
F

DATUM INDEX:
30.04.2025

PROJ-NR.:
72816

GEZ.:
AN




DATUM ERSTELLUNG:
19.09.2022

BLATTGR.:
DIN A3

- URHEBER- UND NUTZUNGSRECHTE VORBEHALTEN -




H/B = 297 / 420 (0.12m²)

Allplan 2020

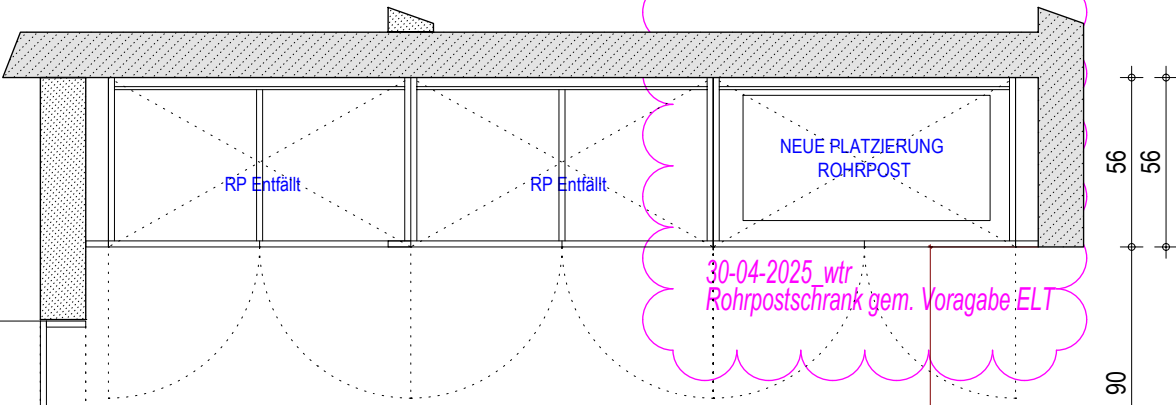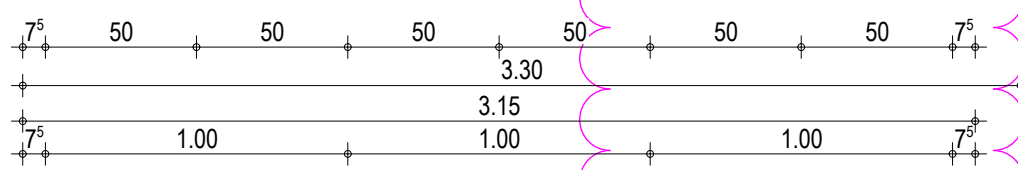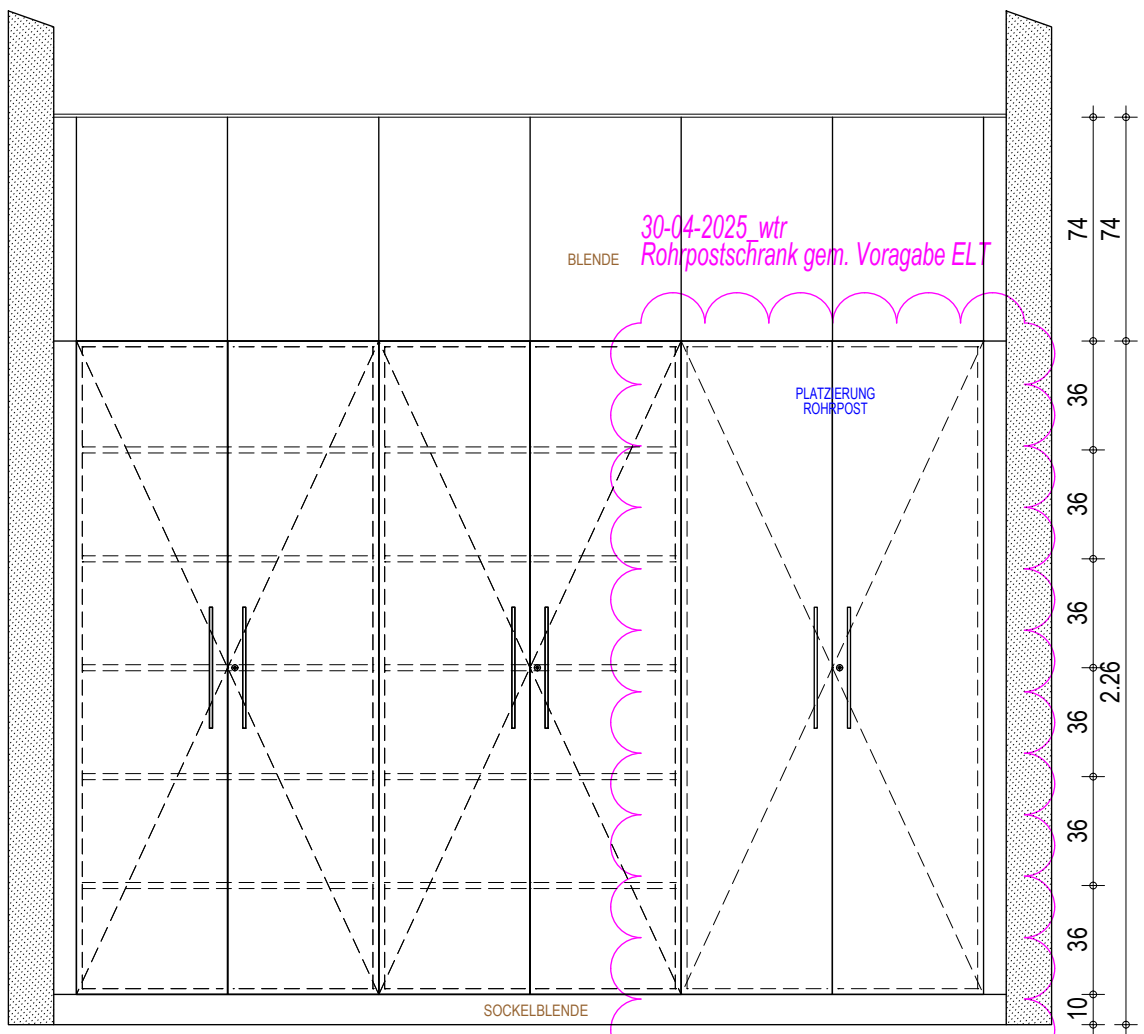

Index 22-10-19:
MT-Einrichtung an Sitzposition
an Tresen angepasst
10.10.2020

Hinweis:
230V Steckdosen auf BSV Stromkreis!
direkte Datenverbindung vom PC zum
Tochterbildschirm 2.19.205

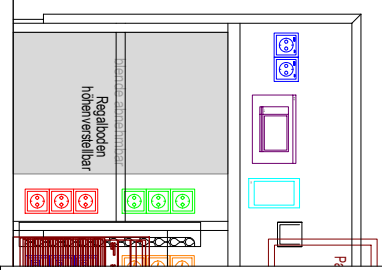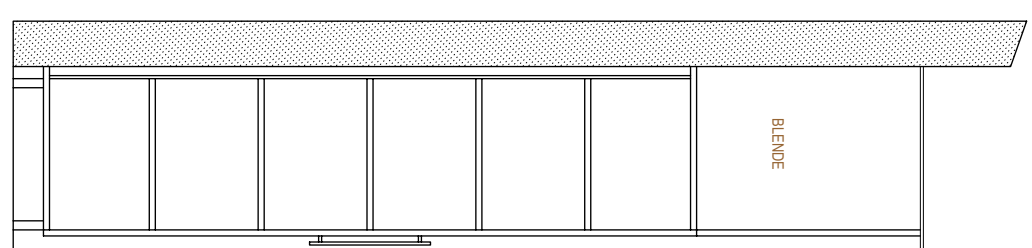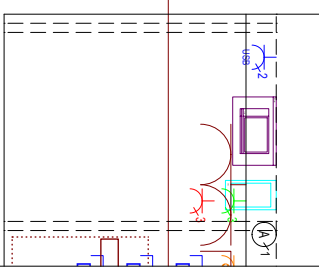

H/B = 297 / 420 (0.12m²)

INDEX	DATUM	GEZ	PLANÄNDERUNG
G	30.04.2025	MKG	Einarbeitung freigegebene durch KI, ELT-Planung vom 28.04.2025
F	04.01.2024	AN	Anpassung der Schränke an die ELT Durchbrüche
E	22.11.2022	TEB	Heizkörper entfallen gem. Bauherr
D	25.10.2022	MKG	Planung ELT(24.10.2022) eingearbeitet
C	21.10.2022	TEB	Planung MT(19.10.2022) eingearbeitet
B	14.10.2022	MKG	Planung MT(28.09.2022)+ HLS(29.09.2022) eingearbeitet
A	01.09.2022	g	Planerstellung

GENERALSANIERUNG KLINIKUM INGOLSTADT | BA -2

BAUHERR:
KLINIKUM INGOLSTADT GMBH
KRUMENAUERSTRASSE 25
85049 INGOLSTADT
TEL.: 0841 / 880 - 0
FAX.: 0841 / 880 - 10 80



ARCHITEKT:
WÖRNER TRAXLER RICHTER
PLANUNGSGESELLSCHAFT MBH
GOETHEALLEE 23
01309 DRESDEN
TEL.: 0351 / 31513-0
FAX.: 0351 / 31513-10

PROJEKTSTEUERER:
HITZLER INGENIEURE
WEIMARER STRASSE 32
80807 MÜNCHEN
TEL.: 0871 3302091 - 0
FAX.: 0871 3302091 - 1

PLANVERFASSEN:
wörner traxler richter
planungsgesellschaft mbh
GOETHEALLEE 23
01309 DRESDEN
TEL.: 0351 / 31513-0
FAX.: 0351 / 31513-10

PLANBEZEICHNUNG:
TISCHLERPLAN
RAUM 49082 | TEIL 1
Schwesternstützpunkt Anästhesie

PLANNUMMER:
D - A - D_ - 07 - 4.0.0 - 231 **G**

PLANART:
AUSFÜHRUNGSPLANUNG

PLOT-NR.: MASZSTAB:
M 1:25 **VORABZUG**

INDEX: DATUM INDEX: PROJ-NR.:
G **30.04.2025** **72816**





GEZ.: DATUM ERSTELLUNG: BLATTGR.:
AN **19.09.2022** **DIN A3**

- URHEBER- UND NUTZUNGSRECHTE VORBEHALTEN -

Index 22-10-19:
MT-Einrichtung an Sitzposition
an Tresen angepasst
19.10.2022

Hinweis:
230V Steckdosen auf BSV Stromkreis!
direkte Datenverbindung vom PC zum
Tochterbildschirm 2.19.205

ELT Einspeisung
unter der Tischplatte, Zugang reversibel
1x Leerrohr DN40 in Wand, Wandauslass

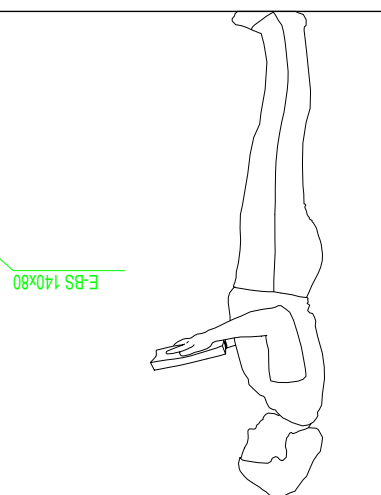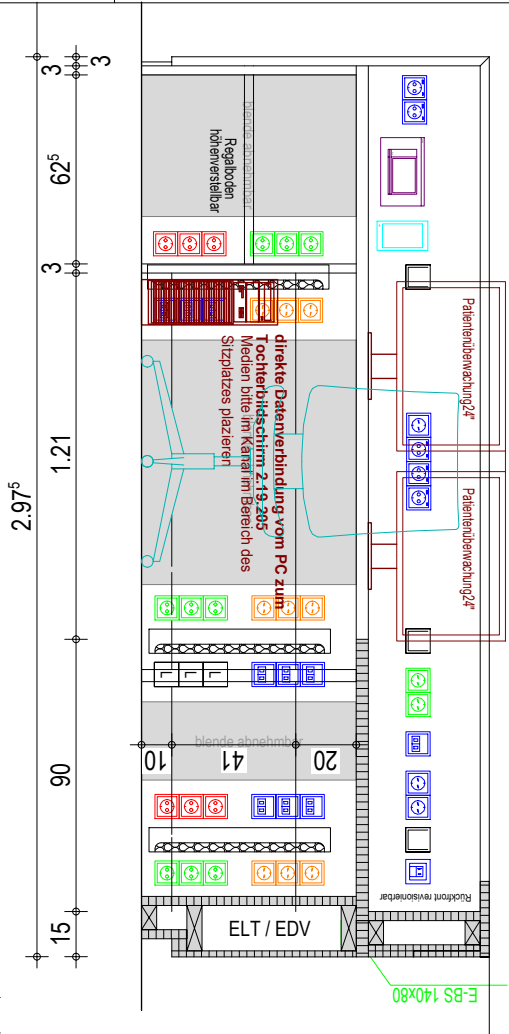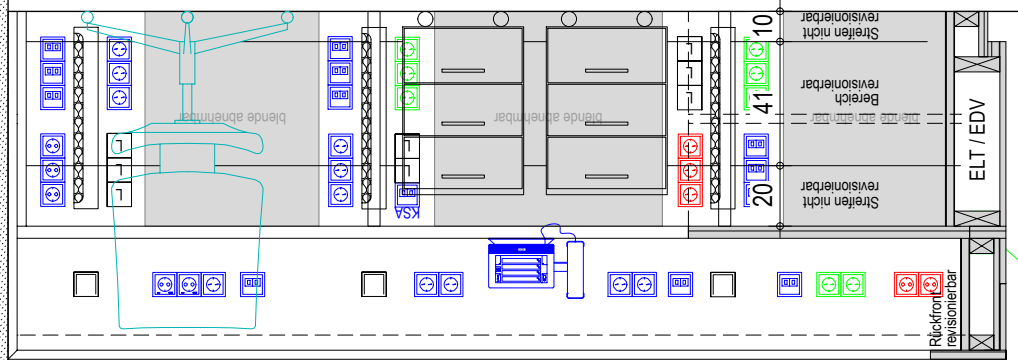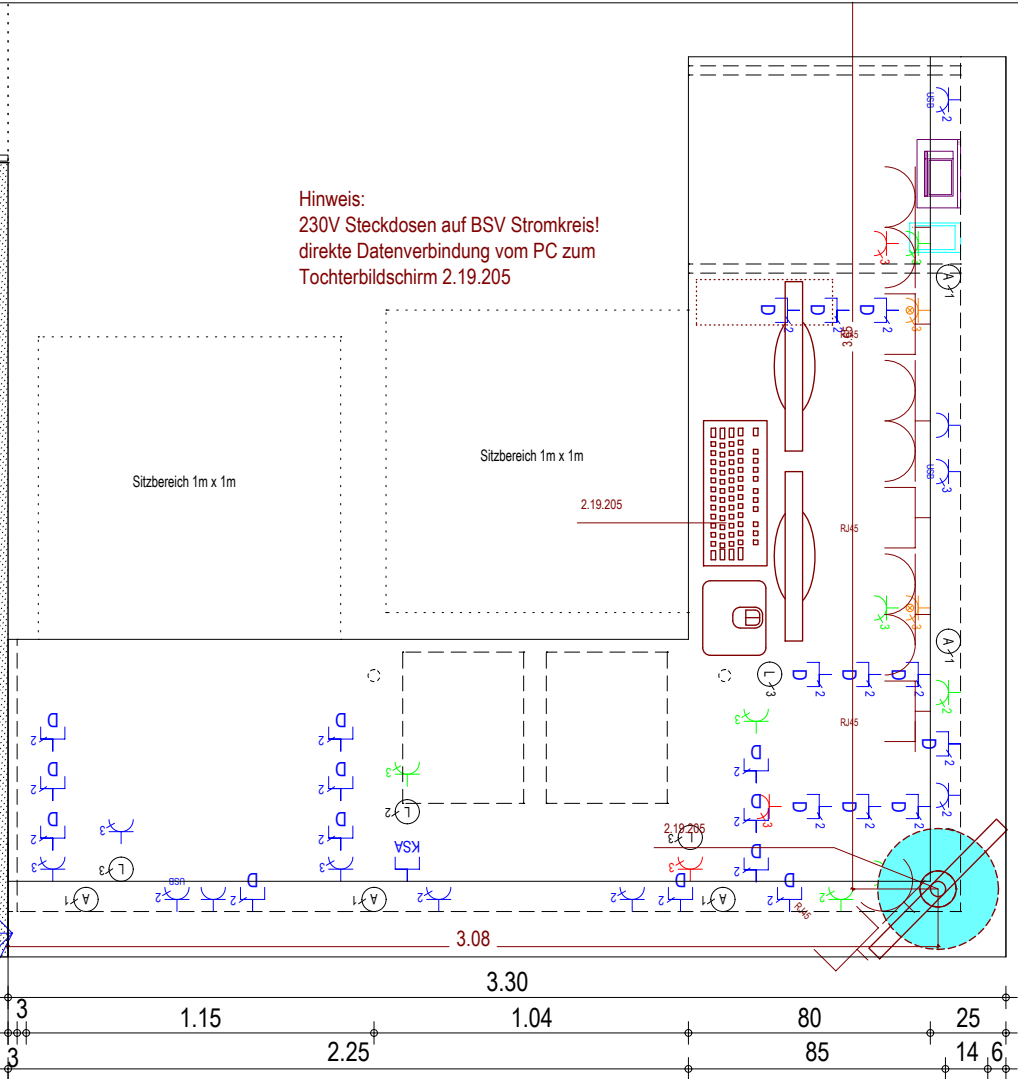

EINSPESUNG:
ELEKTRO

INDEX	DATUM	GEZ	PLANÄNDERUNG
F	30.04.2025	MKG	Einarbeitung freigegebene durch KI, ELT-Planung vom 28.04.2025
E	22.11.2022	TEB	Heizkörper entfallen gem. Bauherr
D	25.10.2022	MKG	Planung ELT(24.10.2022) eingearbeitet
C	21.10.2022	TEB	Planung MT(19.10.2022) eingearbeitet
B	14.10.2022	MKG	Planung MT(28.09.2022)+ HLS(28.09.2022) eingearbeitet
A	01.09.2022	ig	Planerstellung

GENERALSANIERUNG KLINIKUM
INGOLSTADT | BA -2

BAUHERR:
KLINIKUM INGOLSTADT GMBH
KRUMENAUERSTRASSE 25
85049 INGOLSTADT
TEL.: 0841 / 880 - 0
FAX.: 0841 / 880 - 10 80

KLINIKUM
INGOLSTADT

ARCHITEKT:
WÖRNER TRAXLER RICHTER
PLANUNGSGESELLSCHAFT MBH
GOETHEALLEE 23
01309 DRESDEN
TEL.: 0351 / 31513-0
FAX.: 0351 / 31513-10

PROJEKTSTEUERER:
HITZLER INGENIEURE
WEIMARER STRASSE 32
80807 MÜNCHEN
TEL.: 0871 3302091 - 0
FAX.: 0871 3302091 - 1

PLANVERFASSER:
wörner traxler richter
planungsgesellschaft mbh
GOETHEALLEE 23
01309 DRESDEN
TEL.: 0351 / 31513-0
FAX.: 0351 / 31513-10

PLANBEZEICHNUNG:
TISCHLERPLAN
RAUM 49082 | TEIL 2
Schwesternstützpunkt Anästhesie

PLANNUMMER:
D - A - D_ - 07 - 4.0.0 - 232 **F**

PLANART:
AUSFÜHRUNGSPLANUNG

PLOT-NR.: MASZSTAB:
M 1:25 **VORABZUG**

INDEX: DATUM INDEX: PROJ-NR.:
F **30.04.2025** **72816**

GEZ.: DATUM ERSTELLUNG: BLATTGR.:
AN **19.09.2022** **DIN A3**

- URHEBER- UND NUTZUNGSRECHTE VORBEHALTEN -