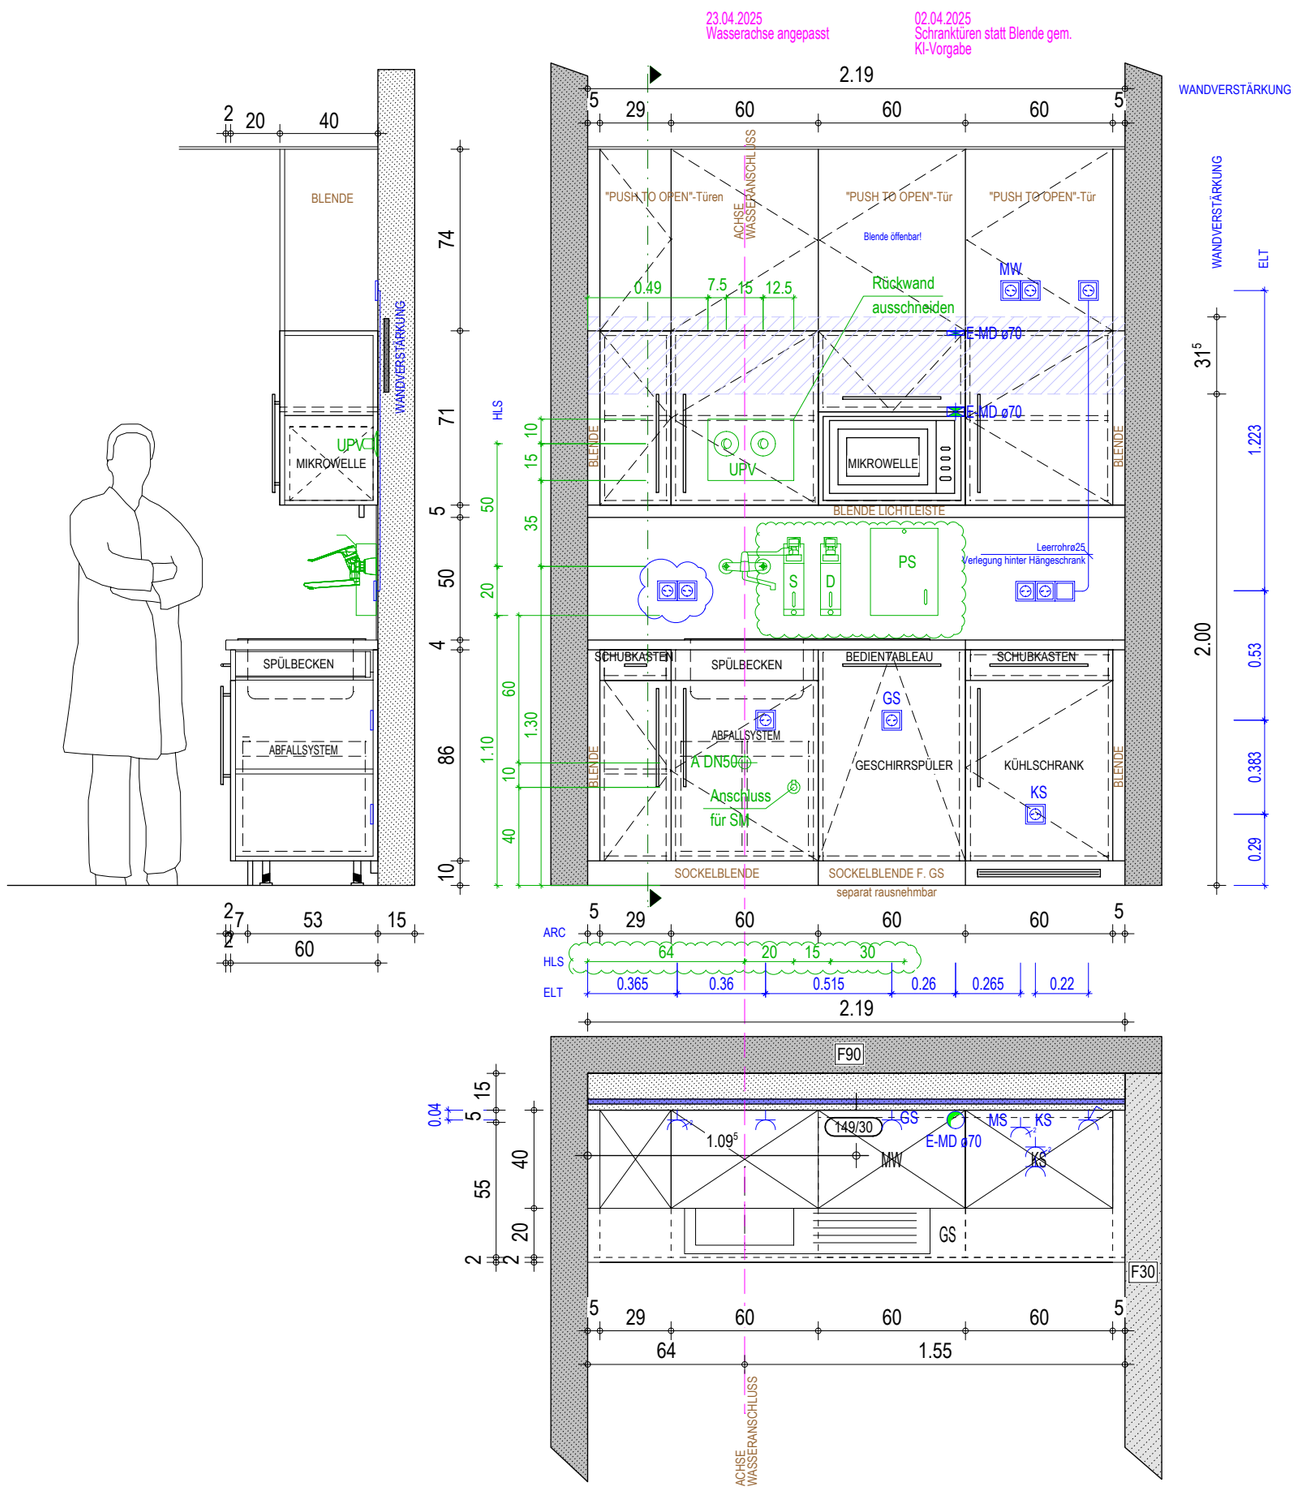

INDEX	DATUM	GEZ	PLANÄNDERUNG
F	14.05.2025	MKG	Einarbeitung HLS (24.04.2025)+ELT (15.05.2025)
F	14.05.2025	MKG	Einarbeitung HLS+ELT vom 24.04.2025
E	23.04.2025	MKG	Wasseranschluss-Achse angepasst
D	02.04.2025	MKG	Einarbeitung HLS vom 27.03.2025
C	17.12.2024	MKG	Einarbeitung HLS - erster Stand
B	2023	AN	Einarbeitung ELT
A	08.09.2023	AN	Planerstellung

GENERALSANIERUNG KLINIKUM INGOLSTADT | BA -2

BAUHERR:
KLINIKUM INGOLSTADT GMBH
KRUMENAUERSTRASSE 25
85049 INGOLSTADT
TEL.: 0841 / 880 - 0
FAX.: 0841 / 880 - 10 80

ARCHITEKT:
WÖRNER TRAXLER RICHTER
PLANUNGSGESELLSCHAFT MBH
GOETHEALLEE 23
01309 DRESDEN
TEL.: 0351 / 31513-0
FAX.: 0351 / 31513-10

PROJEKTSTEUERER:
HITZLER INGENIEURE
WEIMARER STRASSE 32
80807 MÜNCHEN
TEL.: 0871 3302091 - 0
FAX.: 0871 3302091 - 1

PLANVERFASSER:
wörner traxler richter
planungsgesellschaft mbh
GOETHEALLEE 23
01309 DRESDEN
TEL.: 0351 / 31513-0
FAX.: 0351 / 31513-10

PLANBEZEICHNUNG:

TISCHLERPLAN
RAUM 49042
Patiententeeküche

PLANNUMMER:

D - A - D_ - 07 - 4.0.0 - 270 F

PLANART:

AUSFÜHRUNGSPLANUNG

PLOT-NR.:	MASZSTAB:	
	M 1:25	VORABZUG

INDEX:	DATUM INDEX:	PROJ-NR.:
F	14.05.2025	72816

GEZ.:	DATUM ERSTELLUNG:	BLATTGR.:
AN	21.08.2023	DIN A3

- URHEBER- UND NUTZUNGSRECHTE VORBEHALTEN -