
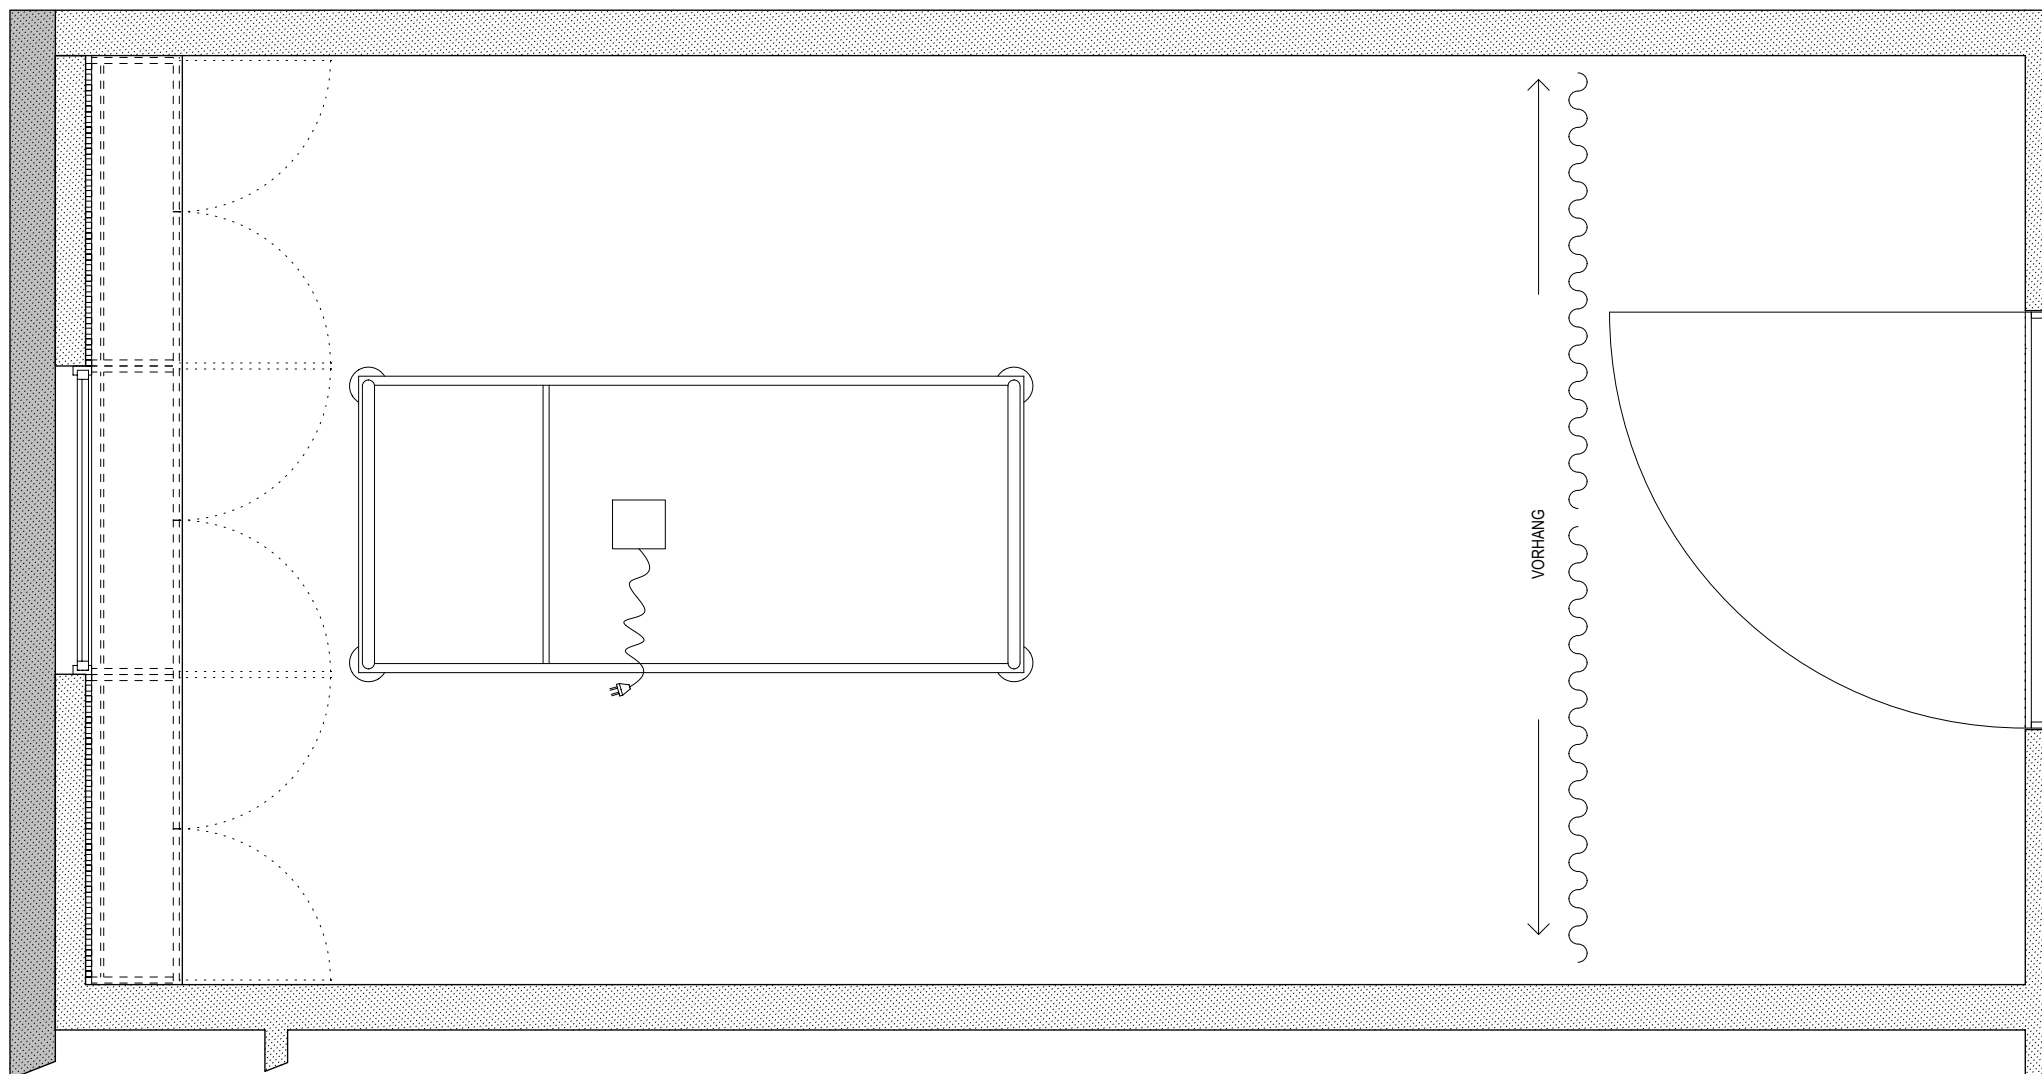
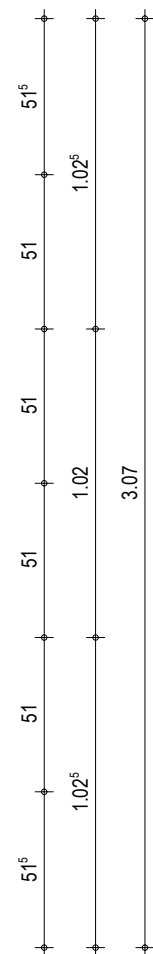


</			

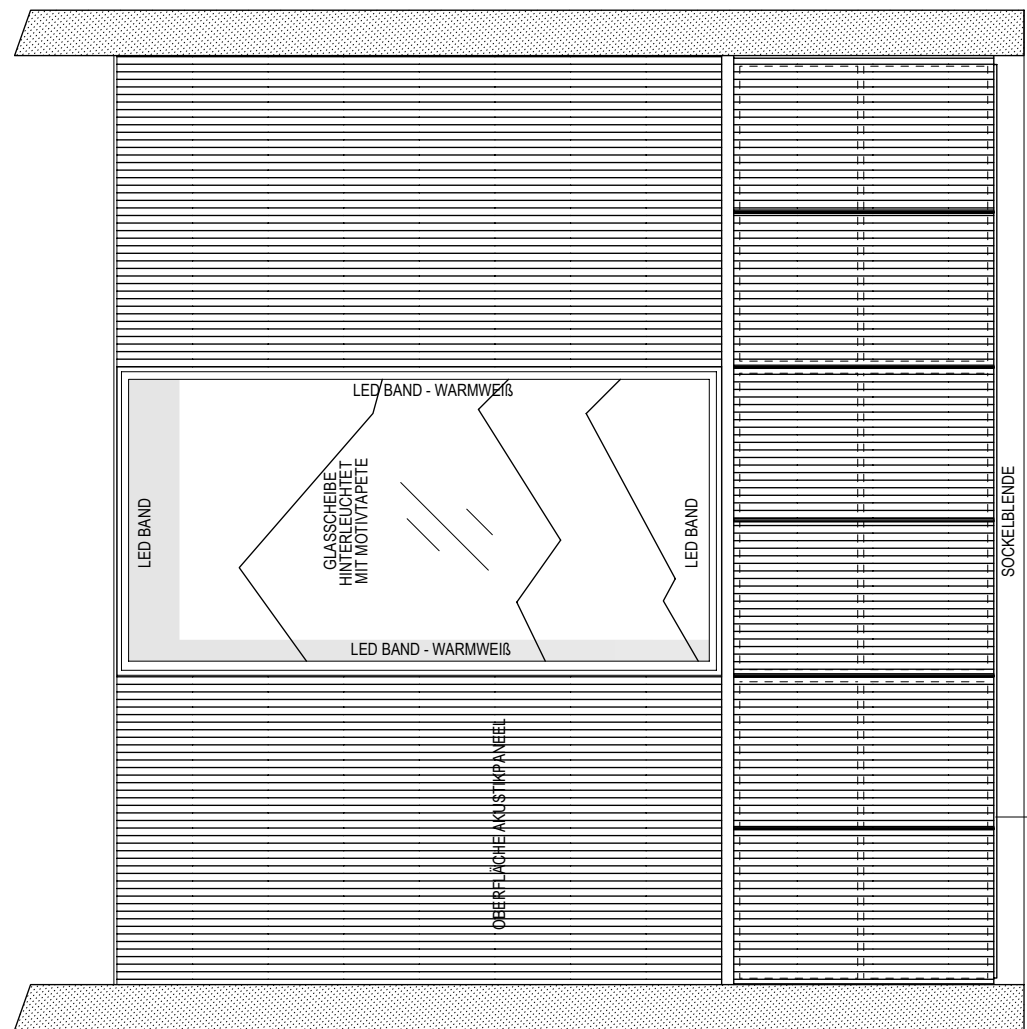

A	08.09.2023	AN	Planerstellung
INDEX	DATUM	GEZ	PLANÄNDERUNG

GENERALSANIERUNG KLINIKUM
INGOLSTADT | BA -2

BAUHERR:
KLINIKUM INGOLSTADT GMBH
KRUMENAUERSTRASSE 25
85049 INGOLSTADT
TEL.: 0841 / 880 - 0
FAX.: 0841 / 880 - 10 80



ARCHITEKT:
WÖRNER TRAXLER RICHTER
PLANUNGSGESELLSCHAFT MBH
GOETHEALLEE 23
01309 DRESDEN
TEL.: 0351 / 31513-0
FAX.: 0351 / 31513-10

PROJEKTSTEUERER:
HITZLER INGENIEURE

H

WEIMARER STRASSE 32
80807 MÜNCHEN
TEL.: 0871 3302091 - 0
FAX.: 0871 3302091 - 1

PLANVERFASSER:
wörner traxler richter
planungsgesellschaft mbh

GOETHEALLEE 23
01309 DRESDEN

TEL.: 0351 / 31513-0
FAX.: 0351 / 31513-10

PLANBEZEICHNUNG:

TISCHLERPLAN

RAUM 49050

Verabschiedungsraum E. PG 3+4

PLANNUMMER:

D - A - D_ - 07 - 4.0.0 - 250

A

PLANART:

AUSFÜHRUNGSPLANUNG

PLOT-NR.:

MASZTAB:

M 1:25

VORABZUG

INDEX:

DATUM INDEX:

08.09.2023

GEZ.:

DATUM ERSTELLUNG:

21.10.2022

- URHEBER- UND NUTZUNGSRECHTE VORBEHALTEN -