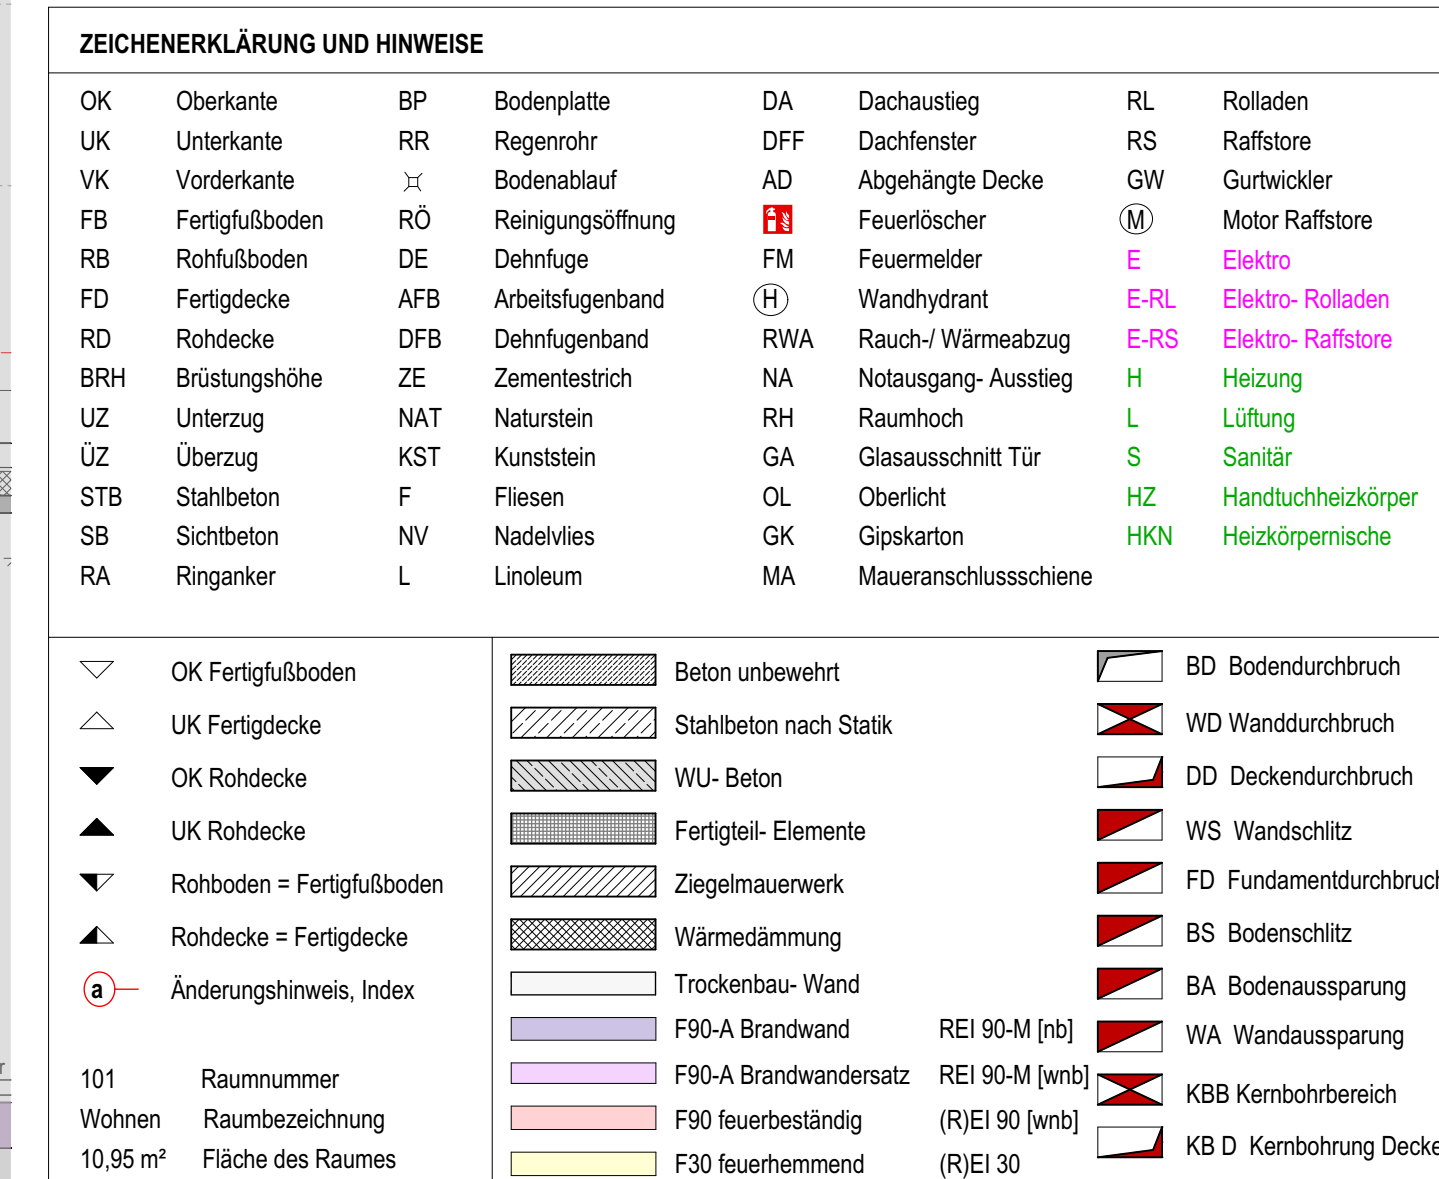


[illegible]

<b>Bauvorhaben</b> Tei labbruch, Umbau, Sanierung und Erweiterung der Grund- und Mittelschule Grassau Birkenweg 12, Grassau Fl.Nr.: 74 Gemarkung Grassau	
<b>Planinhalt</b> Grundriss KG BT1-2	M 1:50, 1:10
± 0,00 = OK FFB EG = 538,53 m üNN	
<b>Projektübersicht</b> 	