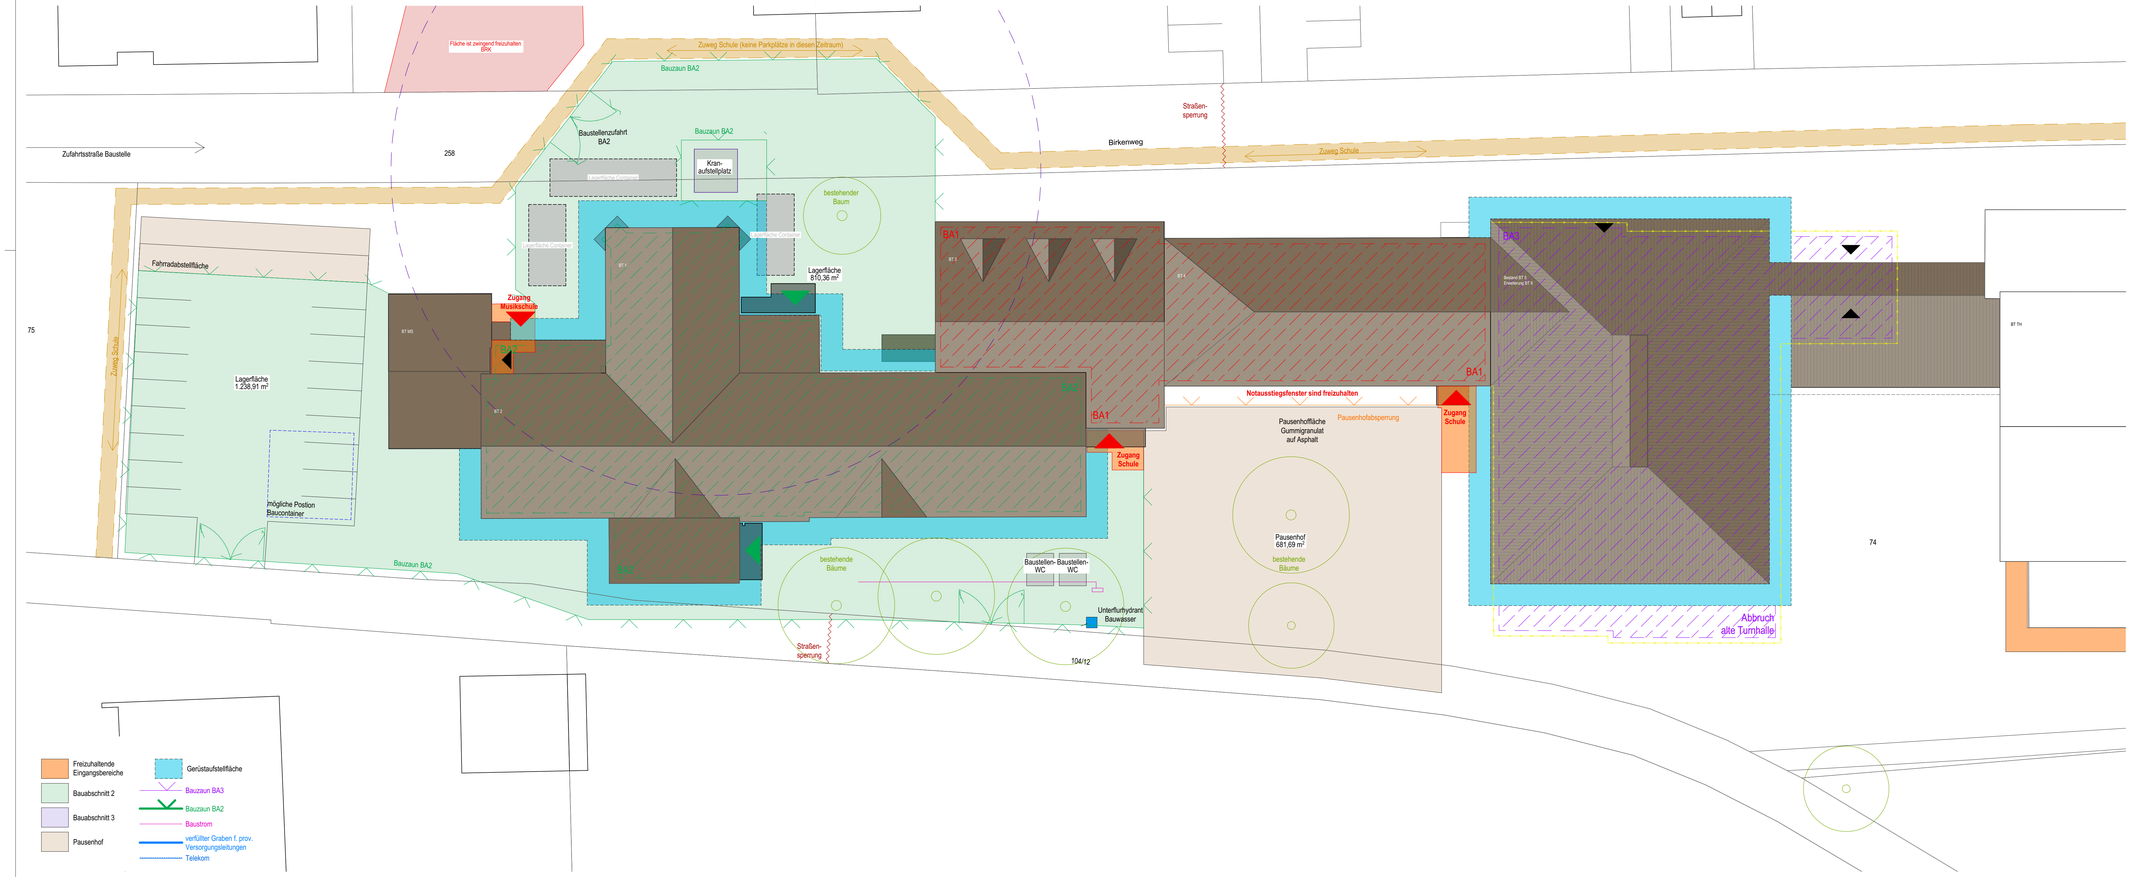

Sämtliche Maße sind vom Auftragnehmer eigenverantwortlich zu prüfen! Unstimmigkeiten sind der Bauleitung und dem Planer sofort zu melden und mit diesem abzuklären! Pläne sind zur Maßentnahme nur bedingt geeignet! Sämtliche Höhenmaße für Türen und Fenster beziehen sich auf OK - Rohboden.
Alle Innentürenmaße beziehen sich auf FFB des jeweilgen Bauteiles.

Alle gesonderten Detail-, Schlitz-, Aussparungs- und Statikpläne sind Bestandteil des Werkplanes.

AUSSPARUNGSPLÄNE SIND DURCH ELT- UND HLS-FACHFIRMEN ZU ERSTELLEN UND BEI DER AUSFÜHRUNG ZU BEACHTEN!

Index	Datum	gez.	Änderungen

AUSFÜHRUNGSPLAN 18050

Bauvorhaben
Teilabbruch, Umbau, Sanierung und Erweiterung der Grund- und Mittelschule Grassau
Birkenweg 12, Grassau
Fl.Nr.:74 Gemarkung Grassau

Planinhalt
Baustelleneinrichtung BA II
M 1:200

± 0,00 = OK FFB EG = 538,53 m üNN

Projektübersicht

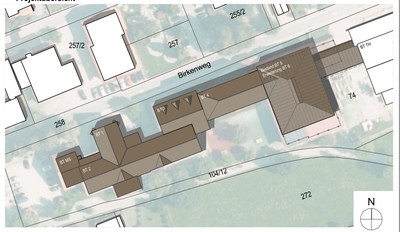

Entwurfsverfasser

Auftraggeber
Markt Grassau
Marktstraße 1
Grassau

Plannummer und Index SGR_L5_ARC_B004 Baustelleneinrichtung BA II

Planersteller: SO
Datum: 29.09.2025
Pfad: 18050_Schule_Grassau_neu