




FEUERWEHRPLAN

Gebäudeschnitt

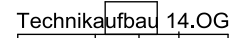

13.OG		
12.OG		
11.OG		
10.OG		
9.OG		
8.OG		
7.OG		
6.OG		
5.OG		
4.OG		
3.OG		
2.OG		
1.OG		
EG		Haupteingang
UG		

Übersichtsplan

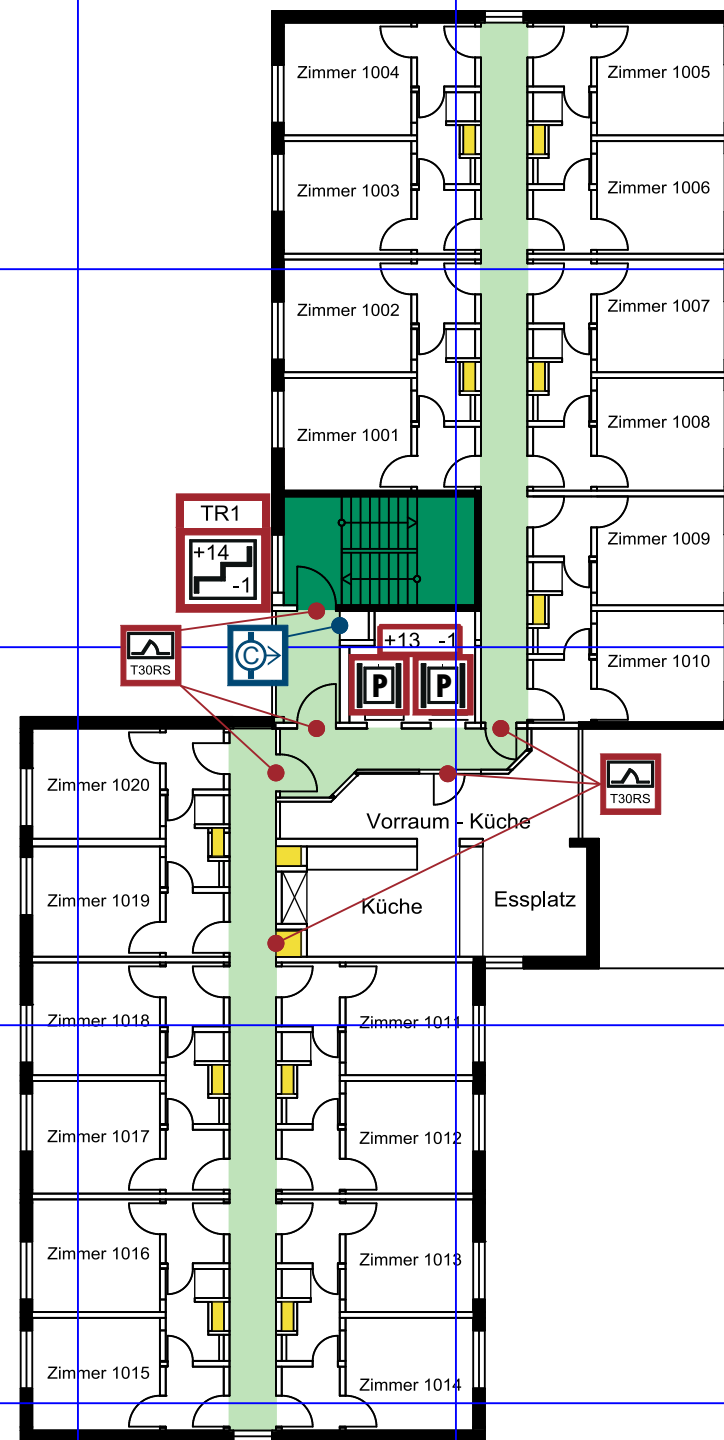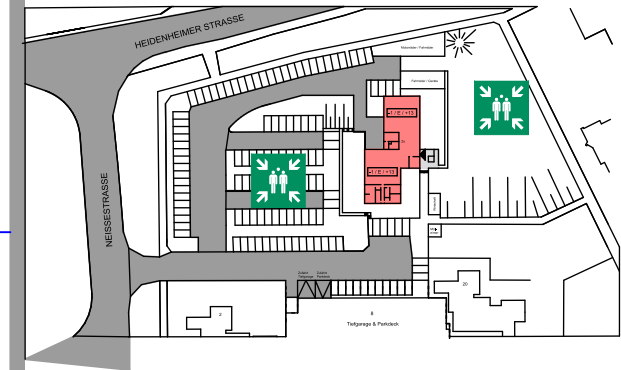

LEGENDE:

	Fluchtweg Treppenraum		Fluchtweg horizontal		Geschützter Treppenraum		Brandschutztüre
	Feuerwehzufahrt		Hauptzugang EG		FeuerwehrSchlüsselDepot		Absperrhahn-Wasser
	Unterflur-Hydrant		Zugang UG		Brandmeldezentrale		Hochspannung / Elektro
	Einspeisung Steigleitung		Sammelstelle		Feuerwehr-Bedienfeld		Aufzug
	Schlauchanschlussventil, trocken, Steigleitung				Steigschacht		Notausstieg

Objekt: Studierendenwohnhaus, Neißestraße 20, 73529 Schwäbisch Gmünd	
Gebäude: Wohnheim	Etage: 10.Obergeschoss
Stand: Oktober 2024	Plan Nr.: 13
Planersteller:  HMS-Kranenberg GmbH, 73525 Schwäbisch Gmünd	