


FEUERWEHRPLAN

Gebäudeschnitt

Technikaufbau 14.OG


13.OG	
12.OG	
11.OG	
10.OG	
9.OG	
8.OG	
7.OG	
6.OG	
5.OG	
4.OG	
3.OG	
2.OG	
1.OG	
EG	Haupteingang
UG	

Übersichtsplan

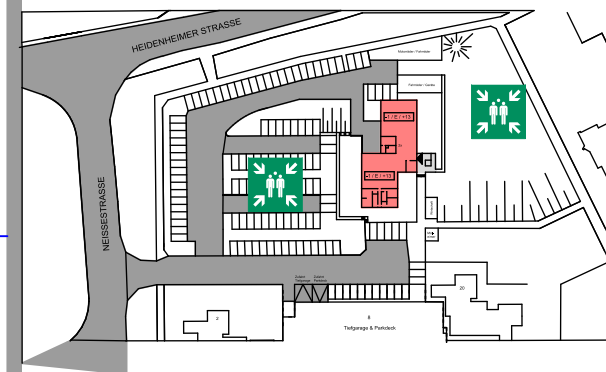

10,00 m

10,00 m

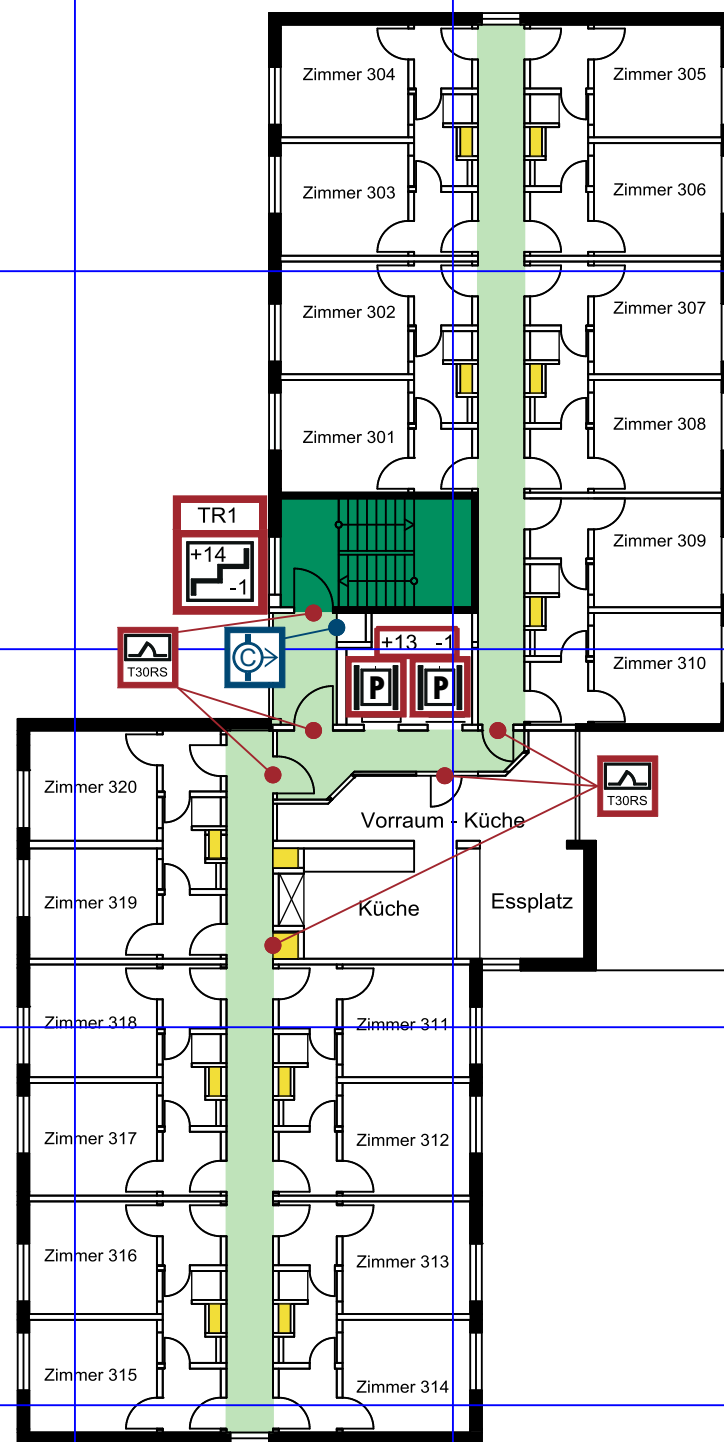

LEGENDE:

 Fluchtweg Treppenraum	 Fluchtweg horizontal	 Geschützter Treppenraum	 Brandschutztüre
 Feuerwehrzufahrt	 Hauptzugang EG	 FeuerwehrSchlüsselDepot	 Absperrhahn-Wasser
 Unterflur-Hydrant	 Zugang UG	 Brandmeldezentrale	 Hochspannung / Elektro
 Einspeisung Steigleitung	 Sammelstelle	 Feuerwehr-Bedienfeld	 Aufzug
 Schlauchanschlussventil, trocken, Steigleitung		 Steigschacht	 Notausstieg



Objekt: Studierendenwohnhaus, Neißestraße 20, 73529 Schwäbisch Gmünd

Gebäude: Wohnheim Etage: 3.Obergeschoss

Stand: Oktober 2024 Plan Nr.: 06

Planersteller: HMS-Kranenberg GmbH, 73525 Schwäbisch Gmünd