


FEUERWEHRPLAN

Gebäudeschnitt

Technikaufbau 14.OG


13.OG	
12.OG	
11.OG	
10.OG	
9.OG	
8.OG	
7.OG	
6.OG	
5.OG	
4.OG	
3.OG	
2.OG	
1.OG	
EG	Haupteingang
UG	

Übersichtsplan

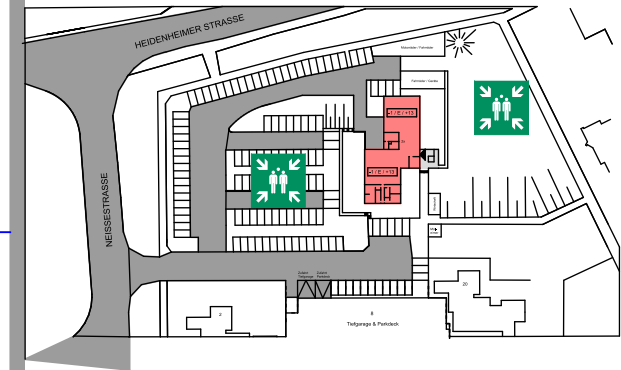

10,00 m

10,00 m

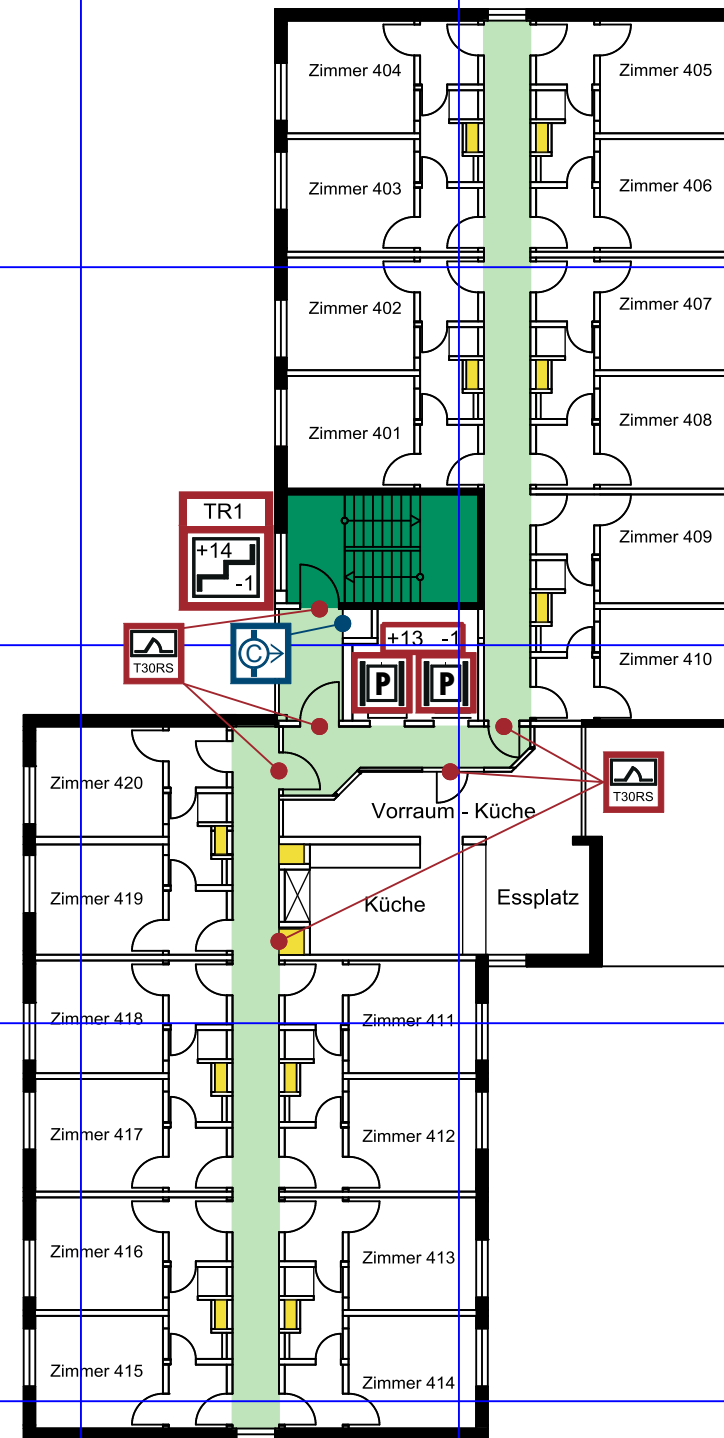

LEGENDE:

	Fluchtweg Treppenraum		Fluchtweg horizontal		Geschützter Treppenraum		Brandschutztüre
	Feuerwehruzufahrt		Hauptzugang EG		FeuerwehrSchlüsselDepot		Absperrhahn-Wasser
	Unterflur-Hydrant		Zugang UG		Brandmeldezentrale		Hochspannung / Elektro
	Einspeisung Steigleitung		Sammelstelle		Feuerwehr-Bedienfeld		Aufzug
	Schlauchanschlussventil, trocken, Steigleitung				Steigschacht		Notausstieg



Objekt: Studierendenwohnhaus, Neißestraße 20, 73529 Schwäbisch Gmünd	
Gebäude: Wohnheim	Etage: 4.Obergeschoss
Stand: Oktober 2024	Plan Nr.: 07
Planersteller: HMS-Kranenberg GmbH, 73525 Schwäbisch Gmünd	