


FEUERWEHRPLAN

Gebäudeschnitt

Technikaufbau 14.OG


13.OG	
12.OG	
11.OG	
10.OG	
9.OG	
8.OG	
7.OG	
6.OG	
5.OG	
4.OG	
3.OG	
2.OG	
1.OG	
EG	Haupteingang
UG	

Übersichtsplan

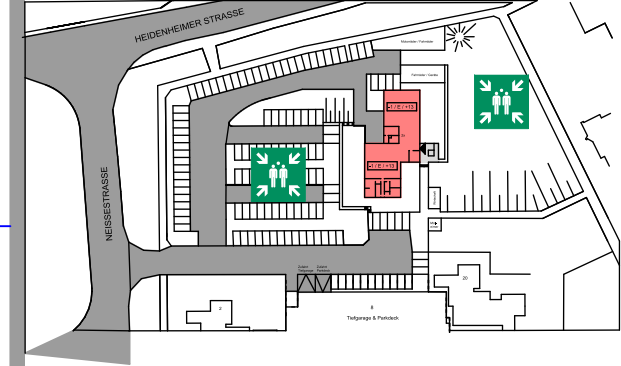

10,00 m

10,00 m

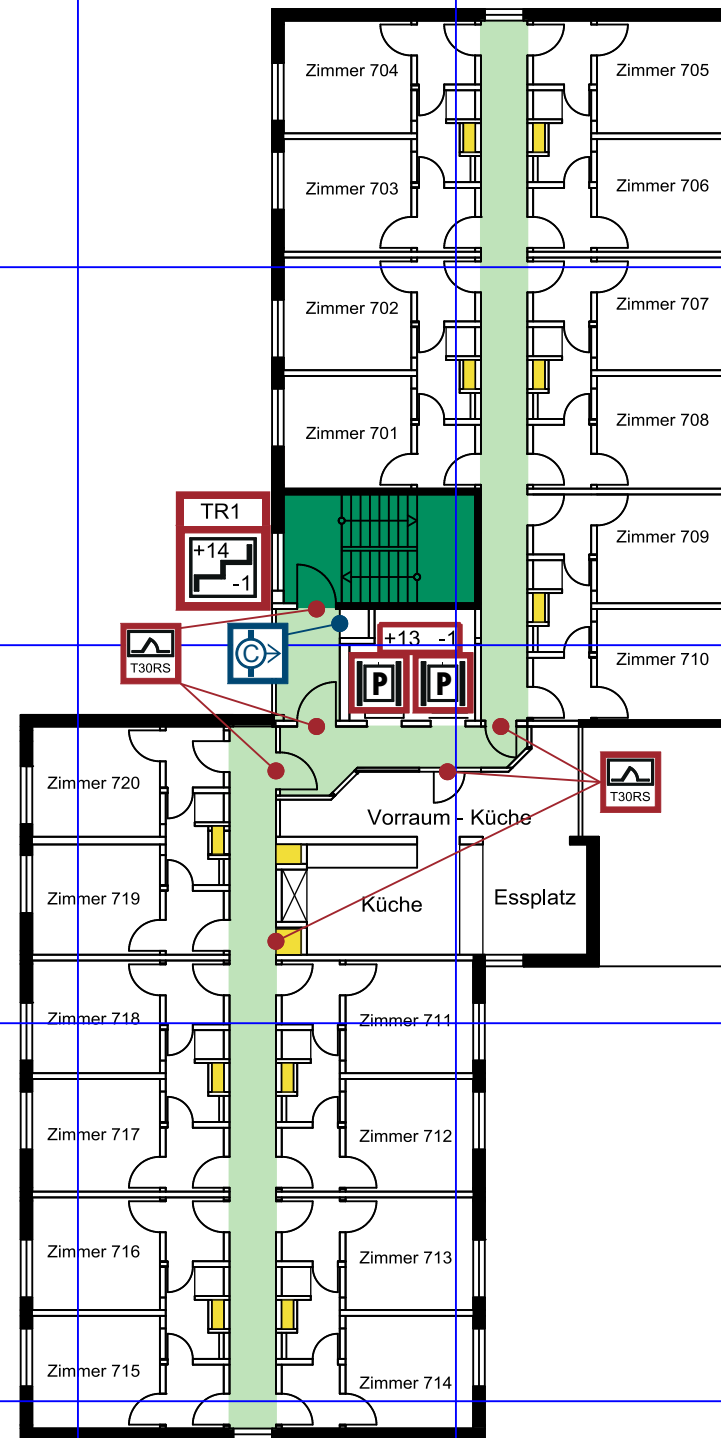

LEGENDE:

Fluchtweg Treppenraum	Fluchtweg horizontal	Geschützter Treppenraum	Brandschutztüre
Feuerwehrzufahrt	Hauptzugang EG	FSD FeuerwehrSchlüsselDepot	Absperrhahn-Wasser
Unterflur-Hydrant	Zugang UG	BMZ Brandmeldezentrale	Hochspannung / Elektro
Einspeisung Steigleitung	Sammelstelle	FBF Feuerwehr-Bedienfeld	Aufzug
Schlauchanschlussventil, trocken, Steigleitung		Steigschacht	Notausstieg



Objekt:	Studierendenwohnhaus, Neißestraße 20, 73529 Schwäbisch Gmünd		
Gebäude:	Wohnheim	Etage:	7.Obergeschoss
Stand:	Oktober 2024	Plan Nr.:	10
Planersteller:	HMS-Kranenberg GmbH, 73525 Schwäbisch Gmünd		