




FEUERWEHRPLAN

Gebäudeschnitt

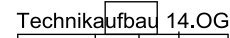

13.OG		
12.OG		
11.OG		
10.OG		
9.OG		
8.OG		
7.OG		
6.OG		
5.OG		
4.OG		
3.OG		
2.OG		
1.OG		
EG		Haupteingang
UG		

Übersichtsplan

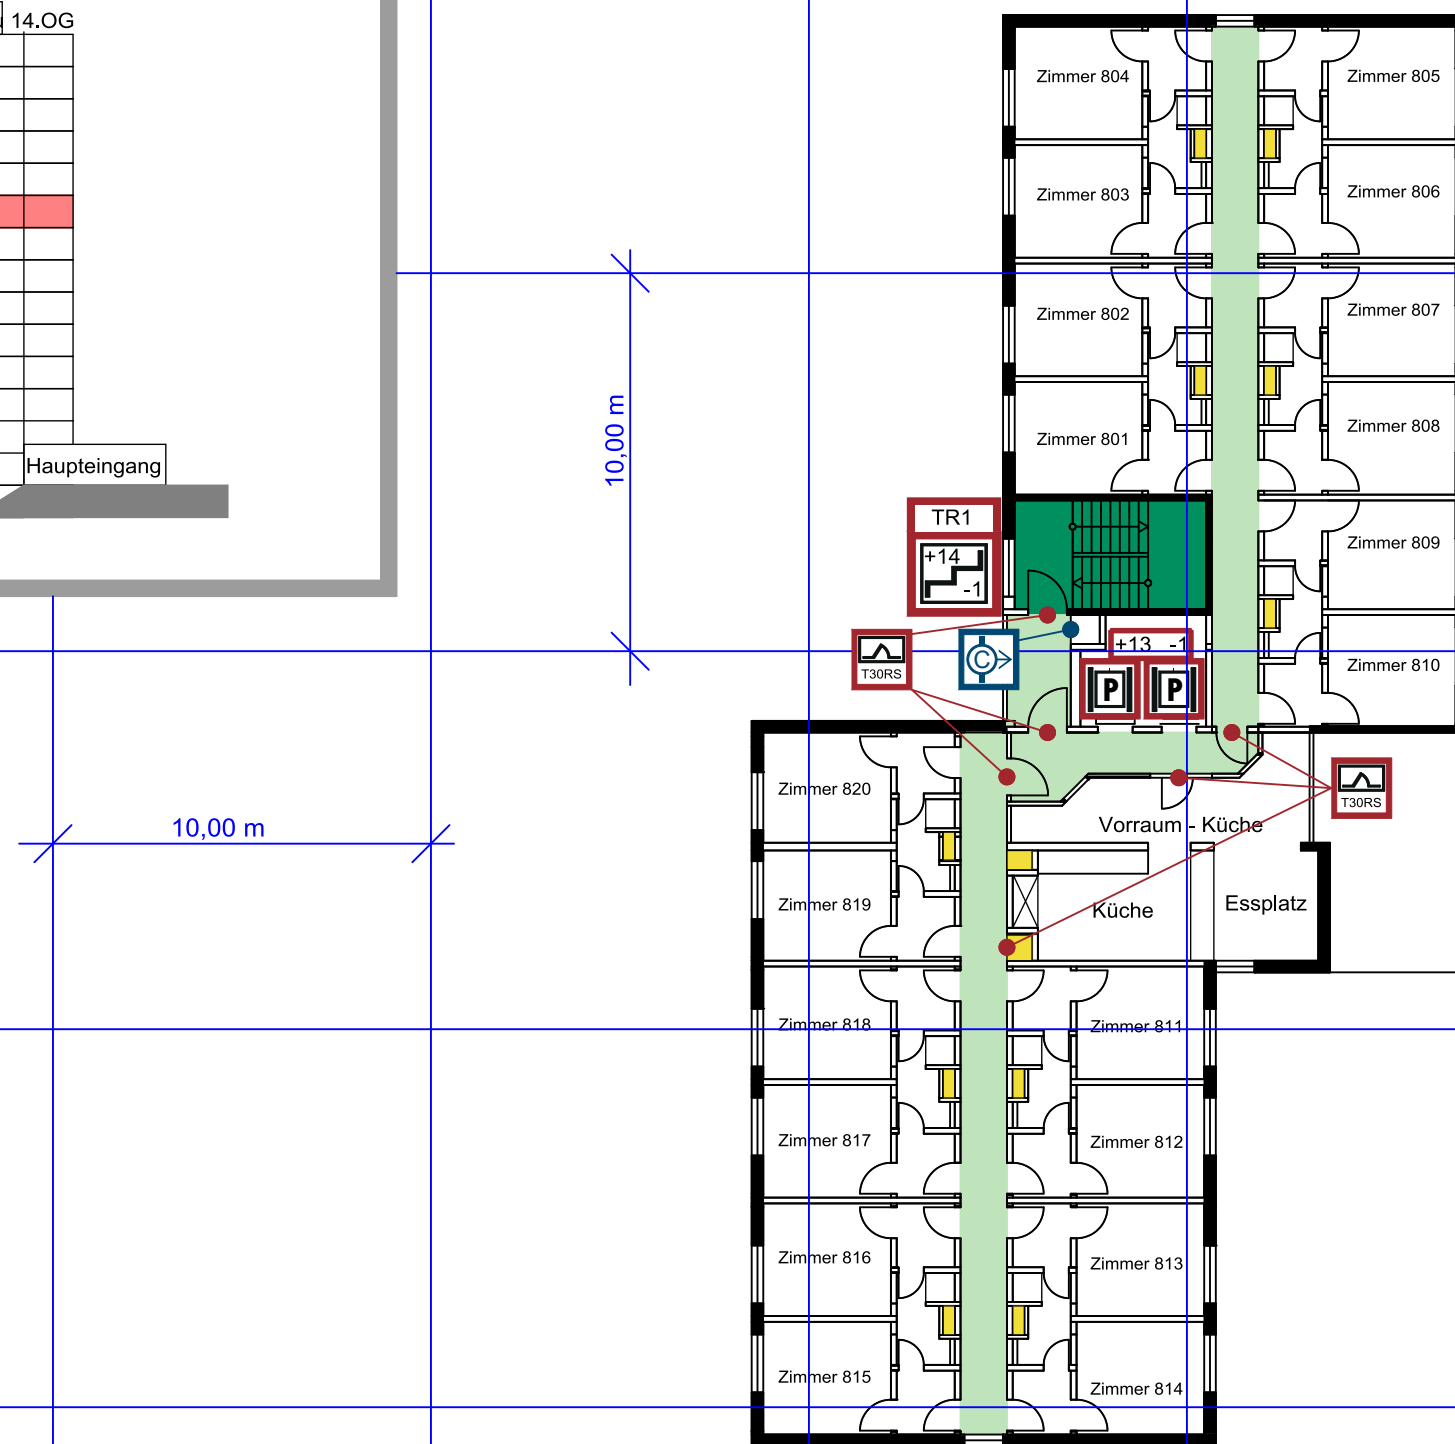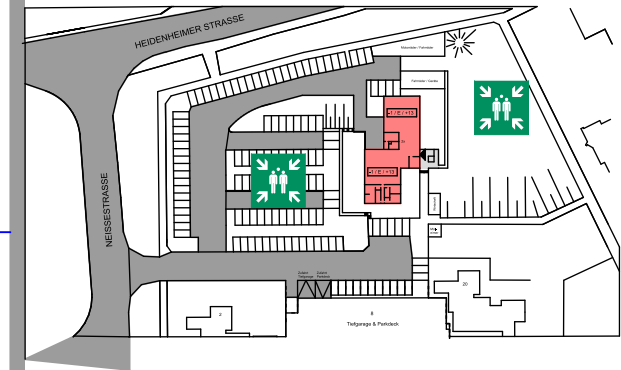

LEGENDE:



Fluchtweg Treppenraum



Feuerwehruzufahrt



Feuerwehrrzufahrt  Hauptzugang EG



Unterflur-Hydrant ▲ Zugang UG



Einspeisung Steigleitung  Sammelstelle



Call to book your place today



Confidant: Confidantverhältnis, treuehaft, Stützpunkt	 Stützpunkt
---	--



Objekt:	Studierendenwohnhaus, Neißestraße 20, 73529 Schwäbisch Gmünd
---------	--

Gebäude: Wohnheim

Etage:	8.Obergeschoss
--------	----------------

Stand:	Oktober 2024
--------	--------------

Plan Nr.: 11

Planersteller:	
----------------	--



HMS-Kranenberg GmbH, 73525 Schwäbisch Gmünd