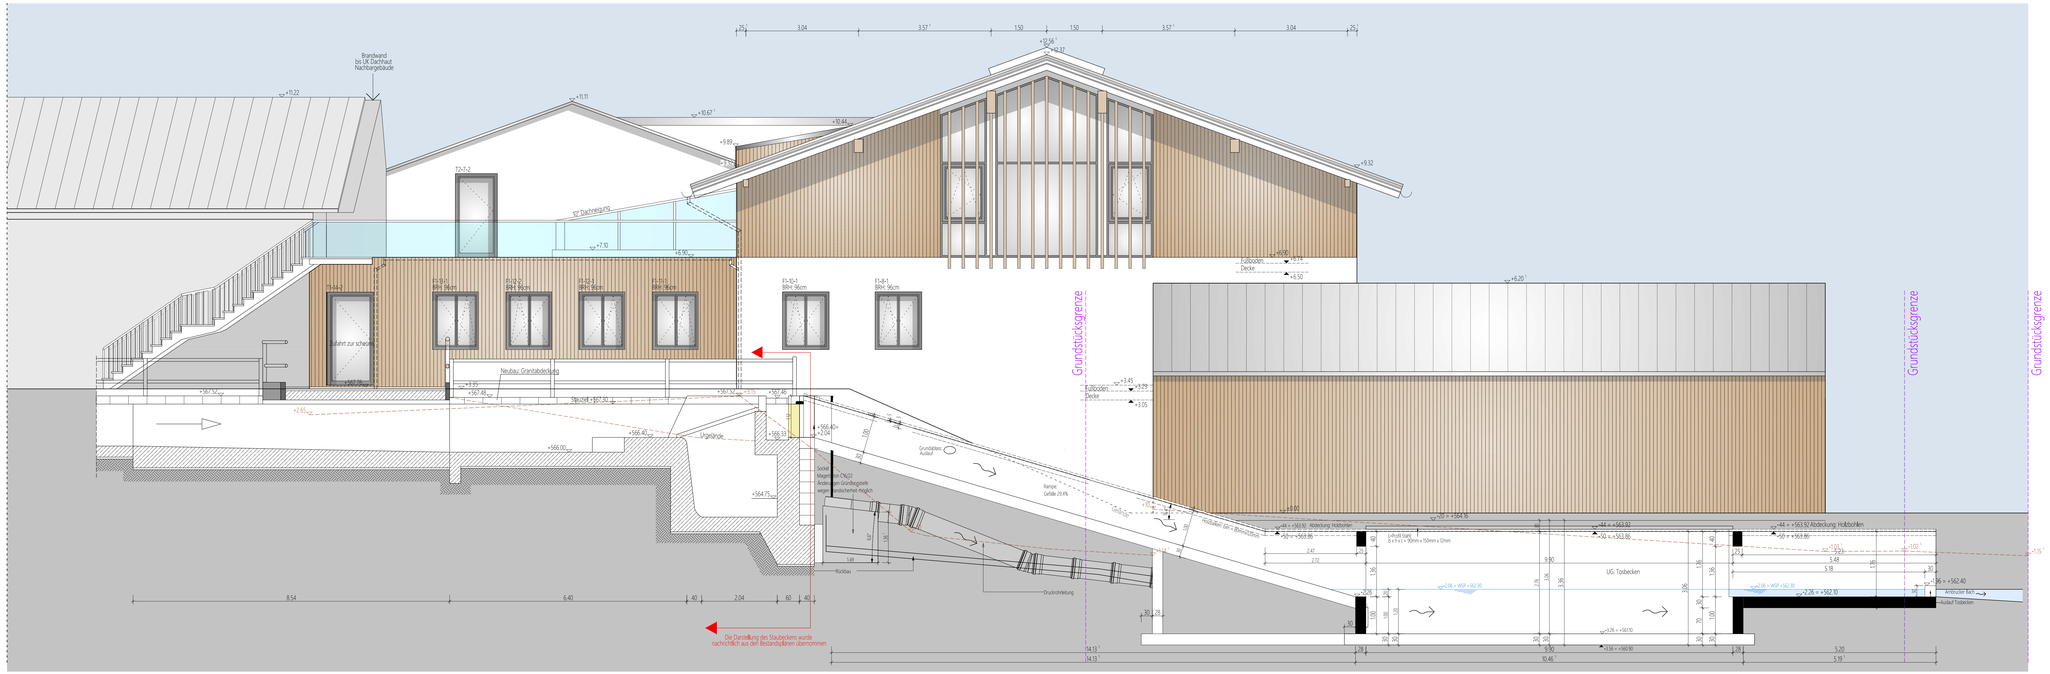

ANSICHT WESTEN

ANSICHT OSTEN

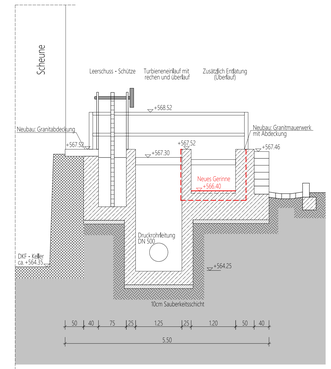

SCHNITT H-H

LEGENDE

FB	Fertigfußboden		ZM	Mauerwerk fk ≥ 3.40 MN/m²	
	Urgelände			Mauerwerk fk ≥ 3.70 MN/m²	
F	Fertigfußboden			Mauerwerk fk ≥ 5.80 MN/m²	
OKF	OK Fertigfußboden		Stb	Stahlbeton	
UKF	UK Fertigfußboden		UB	Beton unbewehrt	
RFB	Rohfußboden		TB	Trockenbauwand	
R	Rohfußboden		FT	Fertigteile	
OKR	OK Rohfußboden			Dämmung hart	
UKR	UK Rohfußboden			Dämmung weich	
UK	Unterkante			Abbruch	
OK	Oberkante		Bst.	Bestand	
BRH	Brüstungshöhe		AD	Abdichtung	
UZ	Unterzug				
ÜZ	Überzug		T	Brandschutztür	
HWD	Durchbruch Bohrung 60mm		F	Brandwand	
Ø 60 / ø 60 / Ø 60	Achse 60mm unter Unterkante Decke		G	Wand feuerhemmend	
BD	Bodendurchbruch		BA	Bodenablauf	
DD	Deckendurchbruch		RR	Regenrohr	
WD	Wanddurchbruch		ND	Nennduchmesser	
WS	Wandschlitz		RA	Rohrachse	
ZG	Zuluftgitter		RW	Regenwasser	
	Schnitt		SW	Schmutzwasser / Abwasser	
TE.4.1	T Tür E Geschossebene 4 Raumnummer 1 Türnummer		GK	Gipskartondecke	
F1.6.2	F Fenster 1 Geschossebene 6 Raumnummer 2 Fensternummer		RD	Rasterdecke	

ALLE MASSE SIND VON DEN AUSFÜHRENDEN FIRMEN EIGENVERANTWORTLICH ZU PRÜFEN!

ALLE TRAGENDEN BAUTEILE SIND NACH STATISCHER BERECHNUNG AUSZU-FÜHREN

ALLE TÜR- UND BRÜSTUNGSHÖHEN GELTEN AB OK FFB

INGENIEURKONTOR
www.ingenieurkontor.com

Hoch- und Ingenieurbauplanung
Tragwerksplanung
Bauphysik
Wertermittlung
Vorbeugender Brandschutz
Koordinator nach BauSiVo 98

ANSPRECHPARTNER
Stefan Stoll
info@ingenieurkontor.de

PROJEKTNUMMER
23_097

PROJEKT
Umnutzung Geigermühle zu einem Bürgerhaus mit Mühlenmuseum

BAUORT
Wittelsbacher Straße 1
93471 Arnbruck
Gemarkung Arnbruck
FlNr. 61, 93, 97/1, 121

BAUHERR
Gemeinde Arnbruck
Gemeindezentrum 1
93471 Arnbruck

WERKPLANUNG W5

Ansichten M 1:50

GEZEICHNET:	DATUM:
AP	12.06.2025
GEPRÜFT:	DATUM:
TE	12.06.2025

GRUNDRISS:	DATUM:	UMFANG:	INDEX:
AP	28.07.2025	Änderung Dachüberstand	A
AP	28.07.2025	Ergänzung Staubecken und Änderung Fenster	B
AP	20.10.2025	Allgemeine Überarbeitung	C
AP	13.11.2025	Anpassung Dach	D
--	--	--	--
--	--	--	--

Ingenieurkontor
BLWS
Ingenieurgesellschaft für Bauwesen mbH & Co. KG

Ladestraße 8
94249 Bodenmais

Bahnhof Gaisrig
Leidl Markus
Steif Stefan

Fon: (0 99 24) 94 34 95 - 0
Fax: (0 99 24) 94 34 95 - 99

info@ingenieurkontor.de