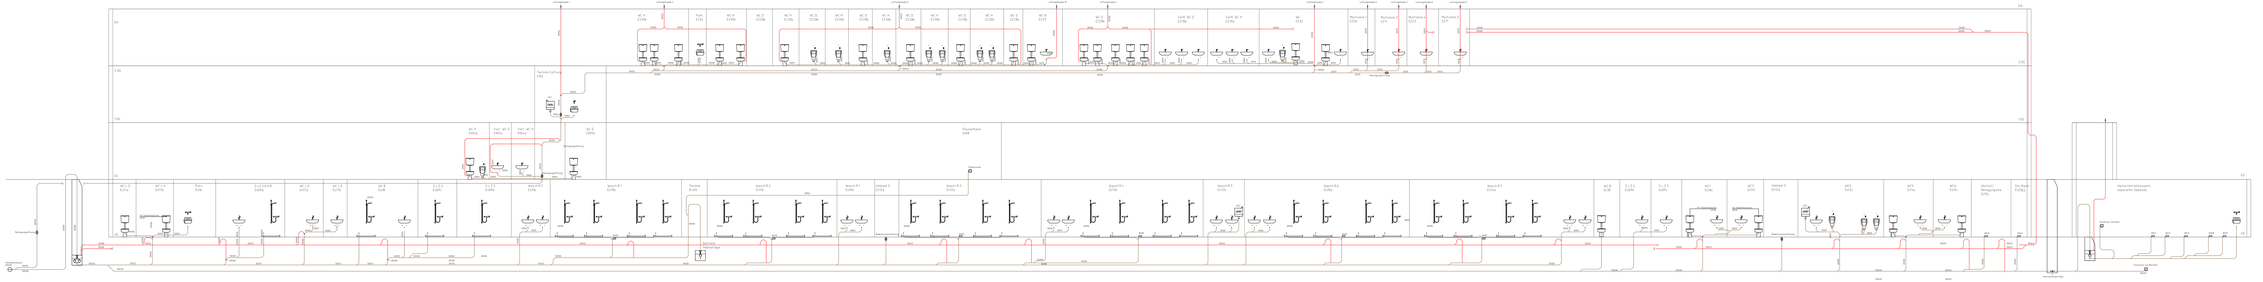

Legende Abwasser	
	Schmutzwasser (SW)
	Entlüftung
	Gereinigter Notspeicher (AW)
	Kernbohrung
	Lüftungshaube HL (Hauptlüftung)
	Hebeanlage
	Rückschlagventile
	Anschluss an Sinkkastenleiter
	Ausgangsleitung PW/SP/HC
	AP-Spülen
	Stand WC mit Hochspülkasten
	Urinal UP-Druckspüler m. Sensor
	Bestandsteil Kernhausen

Index	Änderung	Datum	Bearb.

Leistungsphase: Plan | Kürzel: Gebäude | Gebäudeteil | Bauteil | Gewerk | Index

B – HLS – SAN – XX – XXXX – ZE – P – Schema Abwasser

Ausführungsplanung

Bauvorhaben:	Gertrud von le Fort Gymnasium Neubau Mensa Erweiterung Gymnasium und Neubau Dreifeldsporthalle
Auftraggeber:	
Architekt:	
Fachplaner:	

Projekt:
Aschrott von Le Fort-Gymnasium Überdorf, Erweiterung Gymnasium und Neubau Dreifeldsporthalle

Plan:
Sanitär Schema

Plot-Datum: 25.02.2026 | Blattgröße: 2880 x 792 | Maßstab: –