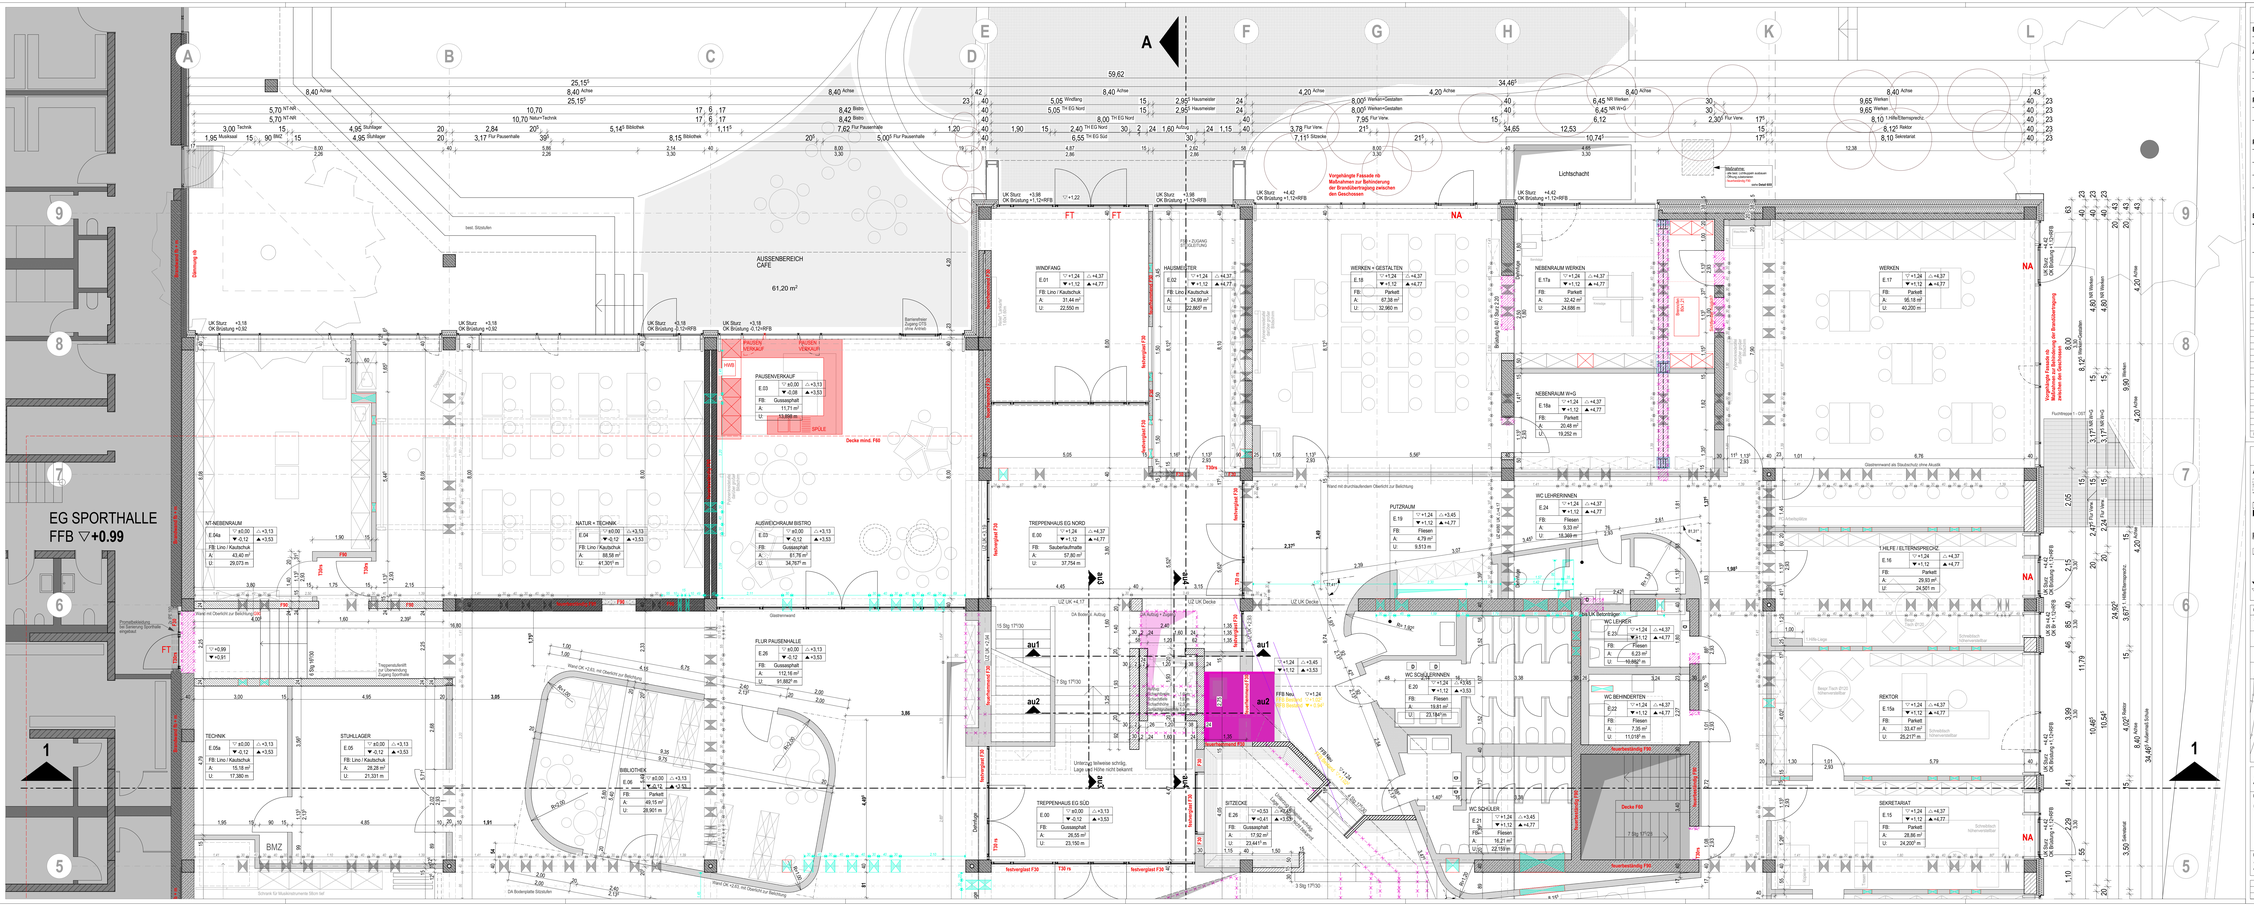
EG SPORTHALLE
FFB ▽+0.99
AUSSENBEREICH CAFE
61,20 m²
WINDFANG
E.01
HAUSMEISTER
E.02
WERKEN + GESTALTEN
E.18
NEBENRAUM WERKEN
E.17a
WERKEN
E.17
PAUSENVERKAUF
E.03
NEBENRAUM W+G
E.18a
NT-NEBENRAUM
E.04a
NATUR + TECHNIK
E.04
AUSWEICHRAUM BISTRO
E.05
TREPPENHAUS EG NORD
E.00
PUTZRAUM
E.19
WC LEHRERINNEN
E.24
1 HILFE / ELTERNSPRECHZ.
E.16
TECHNIK
E.05a
STUHLLAGER
E.05
FLUR PAUSENHALLE
E.26
BIBLIOTHEK
E.06
TREPPENHAUS EG SÜD
E.00
SITZECKE
E.26
WC SCHÜLERINNEN
E.20
WC LEHRER
E.23
WC BEHINDERTEN
E.22
WC SCHÜLER
E.21
REKTOR
E.15a
SEKRETARIAT
E.15
Lichtschacht
Vorgehängte Fassade rib
Mediawinkel zur Behinderung
der Brandüberfrachtung zwischen
den Geschossen
Decke mind. F90
Decke F60
Neubauwand F30
Neubauwand F90
Neubauwand F30 T30 ra
Neubauwand F30 T30 ra
Neubauwand F30 T30 ra