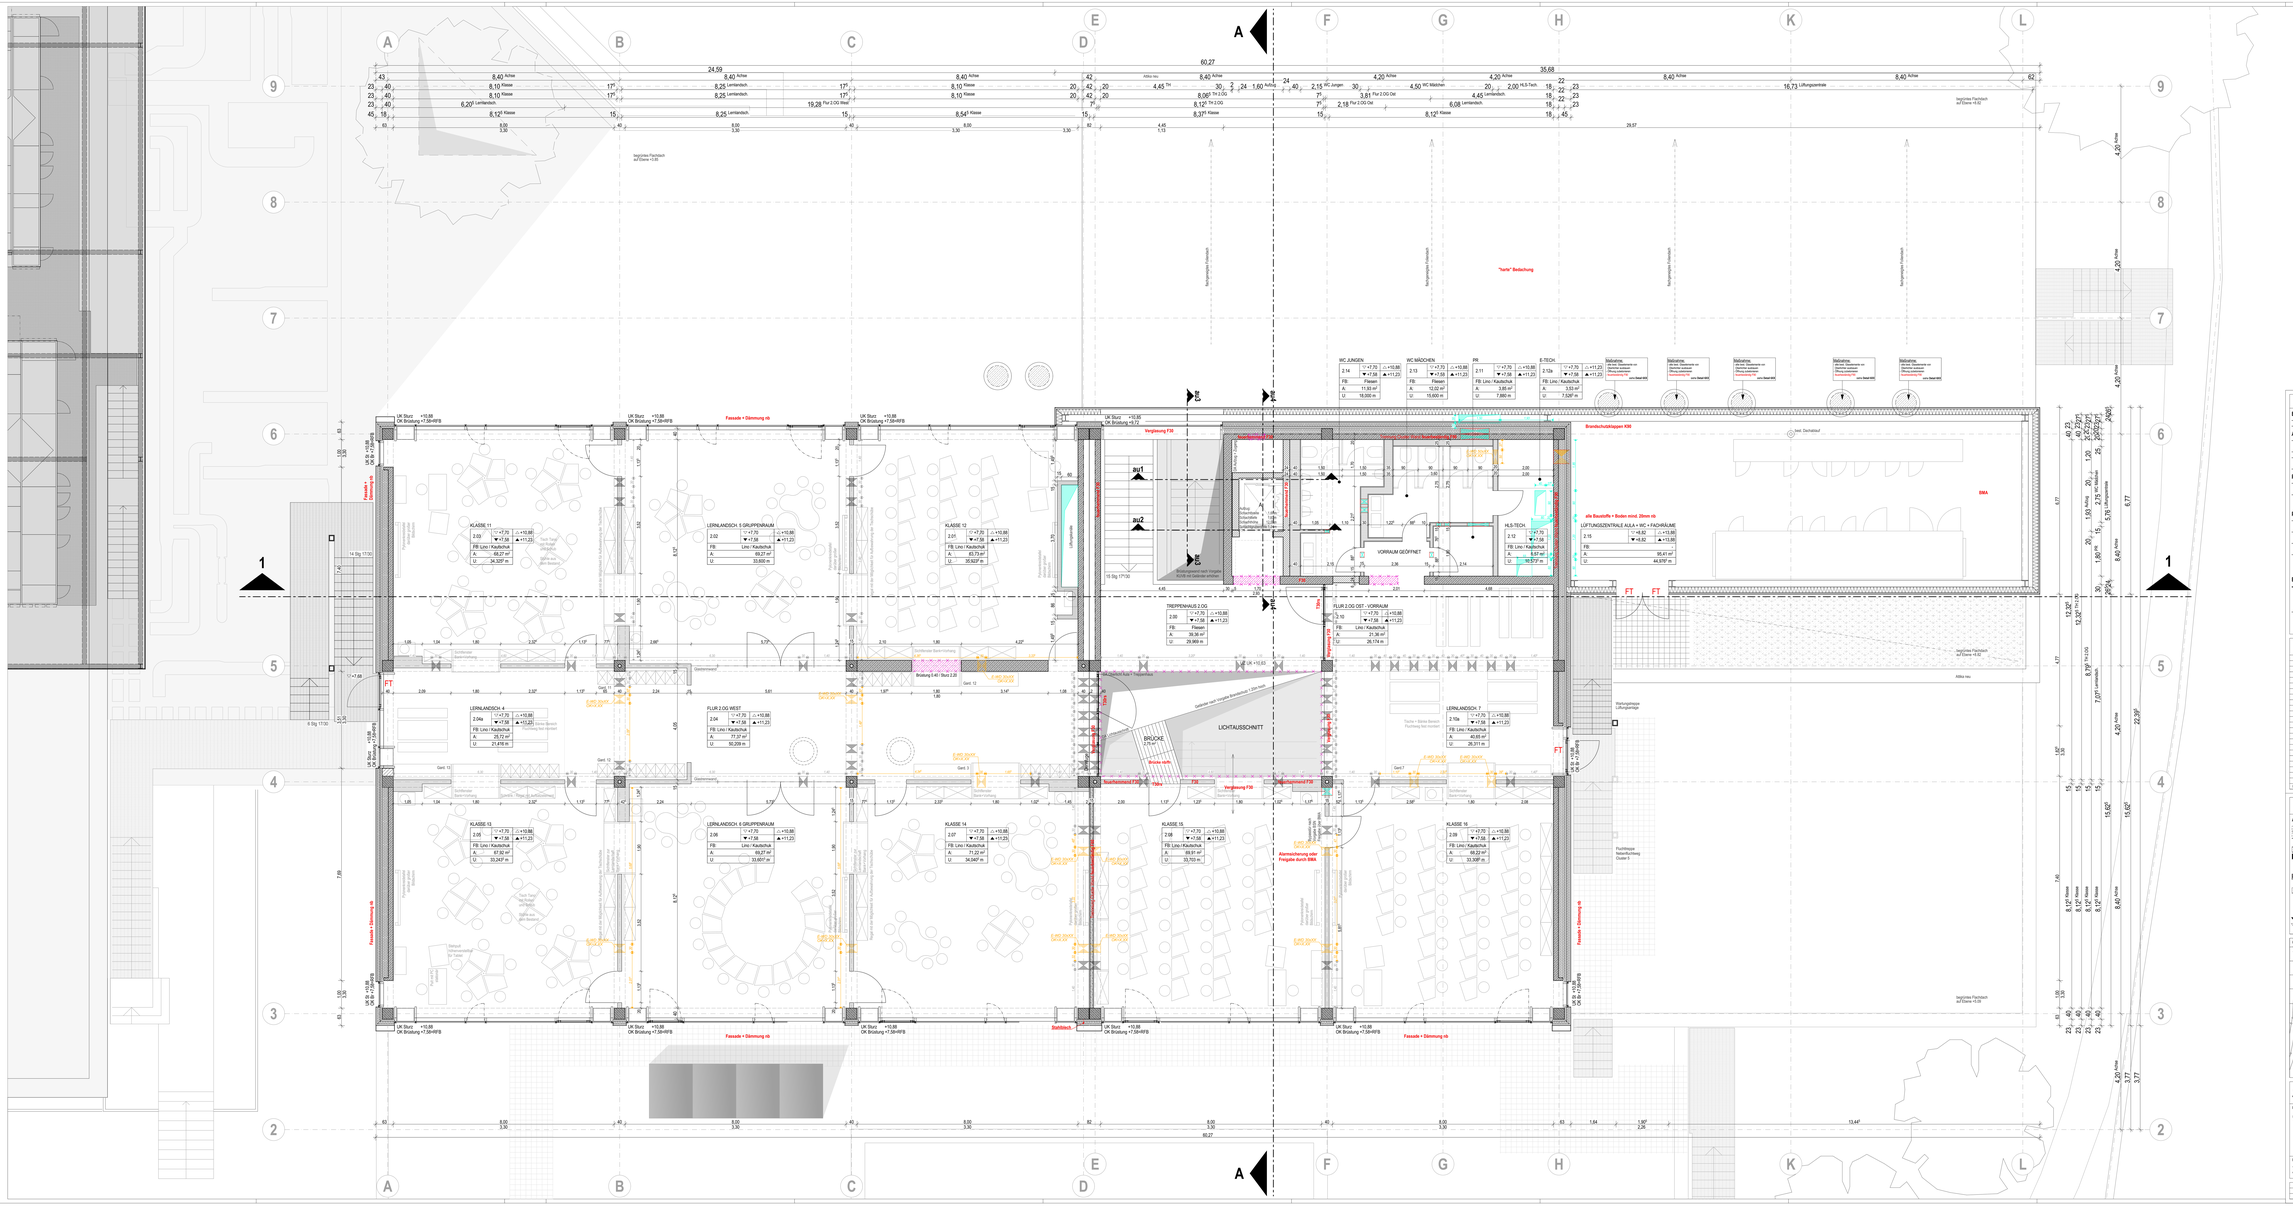
2125
LICHTAUSSCHNITT
BRÜCKE
VORRAUM GEÖFFNET
TREPPENHAUS 2.OG
FLUR 2.OG OST - VORRAUM
LERNLANDSCH. 5 GRUPPENRAUM
LERNLANDSCH. 6 GRUPPENRAUM
LERNLANDSCH. 7
FLUR 2.OG WEST
WC JUNGEN
WC MÄDCHEN
HLS-TECH
LÜFTUNGSZENTRALE AULA + WC + FACHRÄUME
Fassade + Dämmung nb
Fassade + Dämmung vb
Sockelblech
BMA
Brandschutzklappen K90
Verglasung F30
Verglasung F30 Brandschutzglas
Alarmsteuerung oder Freigabe durch BMA
"Verte" Bedachung
Sedumdach
Flachdachabläufe Dachrinne D
Flachdachabläufe Dachrinne D
Flachdachabläufe Dachrinne D