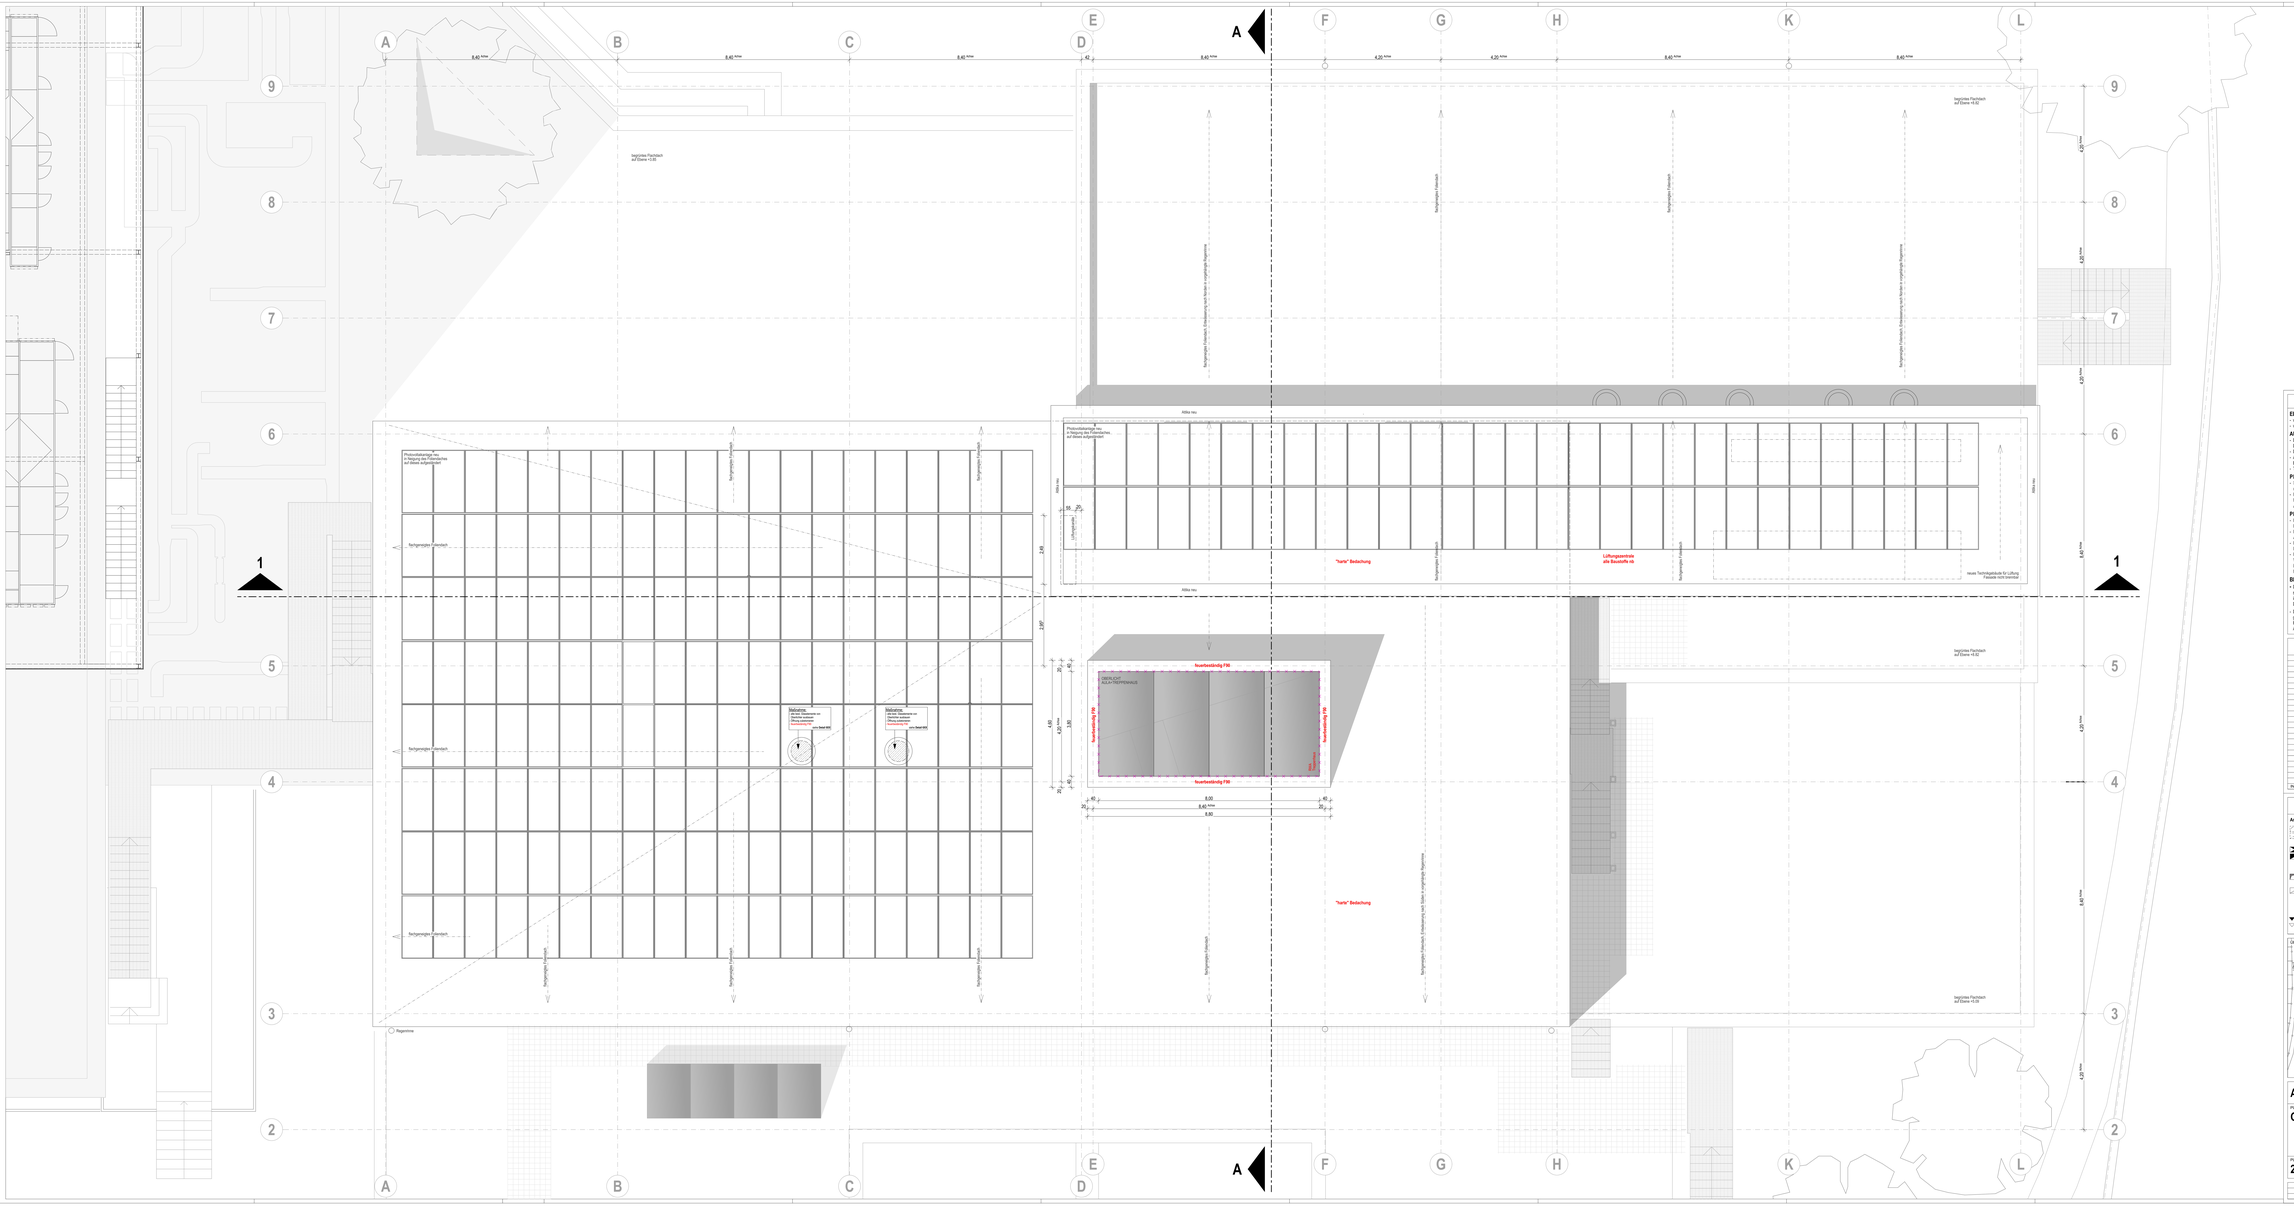

WICHTIGE HINWEISE

EBENHEITSTOLERANZEN FÜR FLÄCHEN
- von Böden nach DIN 18202 Tabelle 3, zeile 4
- von Decken und Wänden nach DIN 18202 Tabelle 3, Zeile 6

AUSFÜHRUNG
- Die Ausführungspläne sind nur in Verbindung mit den gültigen Schal- und Bewehrungsplänen des Tragwerkplaners, sowie den Ausführungsplänen der Fachgewerke gültig,einholen der aufgeführten Angaben.
- Dehnungsfugen sind nach Angabe Tragwerkplaner auszuführen.
- Anschlüsse von Mauerwerk an Stb-Wände oder Stb-Stützen über Anschlussschienen gemäß Statikplan und konstruktiver Erforderniss.
- Türöffnen, BRH Fenster und Brüstungen verstehen sich von OK fertiger Fußboden bis UK roher Sturz

PRÜFPFLICHTEN DES AUFTRAGNEMMERS
- Sämtliche Maße sind vom AN eigenverantwortlich auf der Baustelle zu überprüfen. Abweichungen sind der Bauleitung unverzüglich anzuzeigen.
- Der AN hat unverzüglich, spätestens, den Auftraggeber auf etwaige Unstimmigkeiten der Ausführungsunterlagen hinzuweisen (VOB, § 3 S.B, § 3.3). Es wird ausdrücklich darauf hingewiesen, dass im Ausführungsplan des Architekten keine vollständige Ausspranungsplanung eingezeichnet ist.

PLANGELTUNGSBEREICH / PLANDARSTELLUNG
- Der Plan ist nur gültig für den im Plankopf angegebenen Planinhalt und Planungsbreich. Angrenzende Bauteile / Planungsbereiche sind gesondertem Pläneer zu entnehmen. Schnitte gelten jeweils nur bis zum freigegebenen Grundriss
- Pläne wurde in 3D erstellt. Daher stammende Kanten, sowie gedrehte Schraffuren innerhalb eines Bauteils stellen keine Bauteilkanten oder Bauteilwechsel dar.
- Der Planinhalt ist auch bei digitaler Planübergabe nur für den Maßstab gültig, der für die Betrachtung als Papierausdruck gedacht ist. Informationsgrenzen durch Digitales Höhenzonen ist unzulässig.
- Detailpläne (z.B. zur Fassade) stellen ein "Systemplanungen" dar. Sie dienen als Grundlage für die fachspezifische Werkstatt-/Montageplanung des AN. Hierbei sind sowohl die jeweiligen Handlettenvorgaben zu beachten, als auch alle technischen Funktion, Dauerhaftigkeit und Baustyrsik zu übersprüfen. Dies gilt im besonderen Maße für stark formatierte und strukturierte Oberflächen, wie z.B.: Fassaden, Küchen, Sohlenerrmittel etc.

BRANDSCHUTZ / FACHPLANUNGEN
- Dieser Plan gilt nur in Verbindung mit dem gültigen Brandschutzchaves /-Textbet und Planlisti. Der Brandschutz-nachweis ist vollinhaltlich zu berücksichtigen und einzuhalten. Die Fachplaner haben eigenverantwortlich, sowie in Eigenhaftung, insbesondere bezüglich der Feuerwiderstandes von Bauteilen und Raumabschlüssen. Eventuell vorhandene brandschutzrelevante Detailzeichnungen in den Architektenplänen sind nen informativ und erheben keinen Anspruch auf Vollständigkeit.
- Dieser Plan gilt nur in Verbindung mit den gültigen Ausführungsplänen der Fachplaner (HEI / ELT / Küche / etc), sowie mit den gültigen freigegebenen Montageplanungen der Fachfirmen (Fassadenbauer / Kücherbauer / ...). Sämtliche Ausführungen der Fachplanungen haben nach deren freigegebenen Plänen zu erfolgen unter Anweisung der Fachbauleitung. Diesbezügliche Angaben im Architektenplan sind nen informativ. Unstimmigkeiten sind unverzüglich der Bauleitung anzuzeigen.

ÄNDERUNGEN

INDEX	DATUM	ÄNDERUNG	BEARB.	GEPR.

LEGENDE

Angaben Aussparungen
- DD Deckendurchbruch
- DA Deckenaussparung
- DS Deckenschlitz
- WD Wanddurchbruch
- WA Wandaussparung
- WS Wandschlitz senkr
- WW Wandschlitz waagr
- FBD Fußbodendurchbr.
- FD Fundamentdurchbr.
- FBA Fußbodenaussp.
- FA Fundamentaussp.
- FS Fundamentschlitz
- Kote Rohbau OKR / UKR
- Kote Ausbau OKF / UKF

Abkürzungen
- H Heizung
- L Lüftung
- S Sanitär
- E Elektro
- G Gas
- BK Brüstung Küche
- UZ Unterzug Rohbau
- LS Lichtschacht
- WKR Heizkörpernische
- n.n. n.n.
- n.n. n.n.
- n.n. n.n.
- n.n. n.n.
- n.n. n.n.
- RFB Rohfußboden
- FFB Fertigfußboden

Angaben Brandschutz
- vdb vollsendig, dicht + selbstschließend
- rd rauchdicht
- ds dauerschattend
- fb feuerhemmend
- RWA Rauch- und Wärmeabzugsanl.
- NR Notausgang
- LI Lichte Durchgang
- n.n. n.n.
- n.n. n.n.
- n.n. n.n.
- n.n. n.n.

Angaben Materialien
- Stahlbeton,Güte nach Statik
- Betonfertigteil
- unbewehrter Beton
- Mauerwerk
- Leichtbauwand
- Wärmedämm. (mittlad)
- Wärmedämm. (weich)
- Schotter, Lineflies oder Kies
- gewachsender Boden
- Abbruch Erdaarrung
- Abbruch statische Ertüchtigung
- Abbruch Rückbau Dach d. Flachdachb.
- n.n.
- n.n.
- n.n.

ÜBERSICHT

BAUVORHABEN
Generalsanierung Schulgebäude
an der Mittelschule Thannhausen
Fritz-Kaempe-Straße 1
86470 Thannhausen
Flurstk: 2124 Gemarkung Thannhausen

BAUHERR
Schulverband Thannhausen
vertr.durch den Schulverbandsvorsitzenden
Alois Heid
Rathaus Zimmermann-Straße 3
86470 Thannhausen

AUSFÜHRUNGSPLANUNG

PLANINHALT
Grundriss 3. OG

PLANNR.
2231-504

MASSSTAB
1:50

Papiergröße 1189 x 670 mm

Urheberschutz nach DIN 34, Abschnitt 2.1