
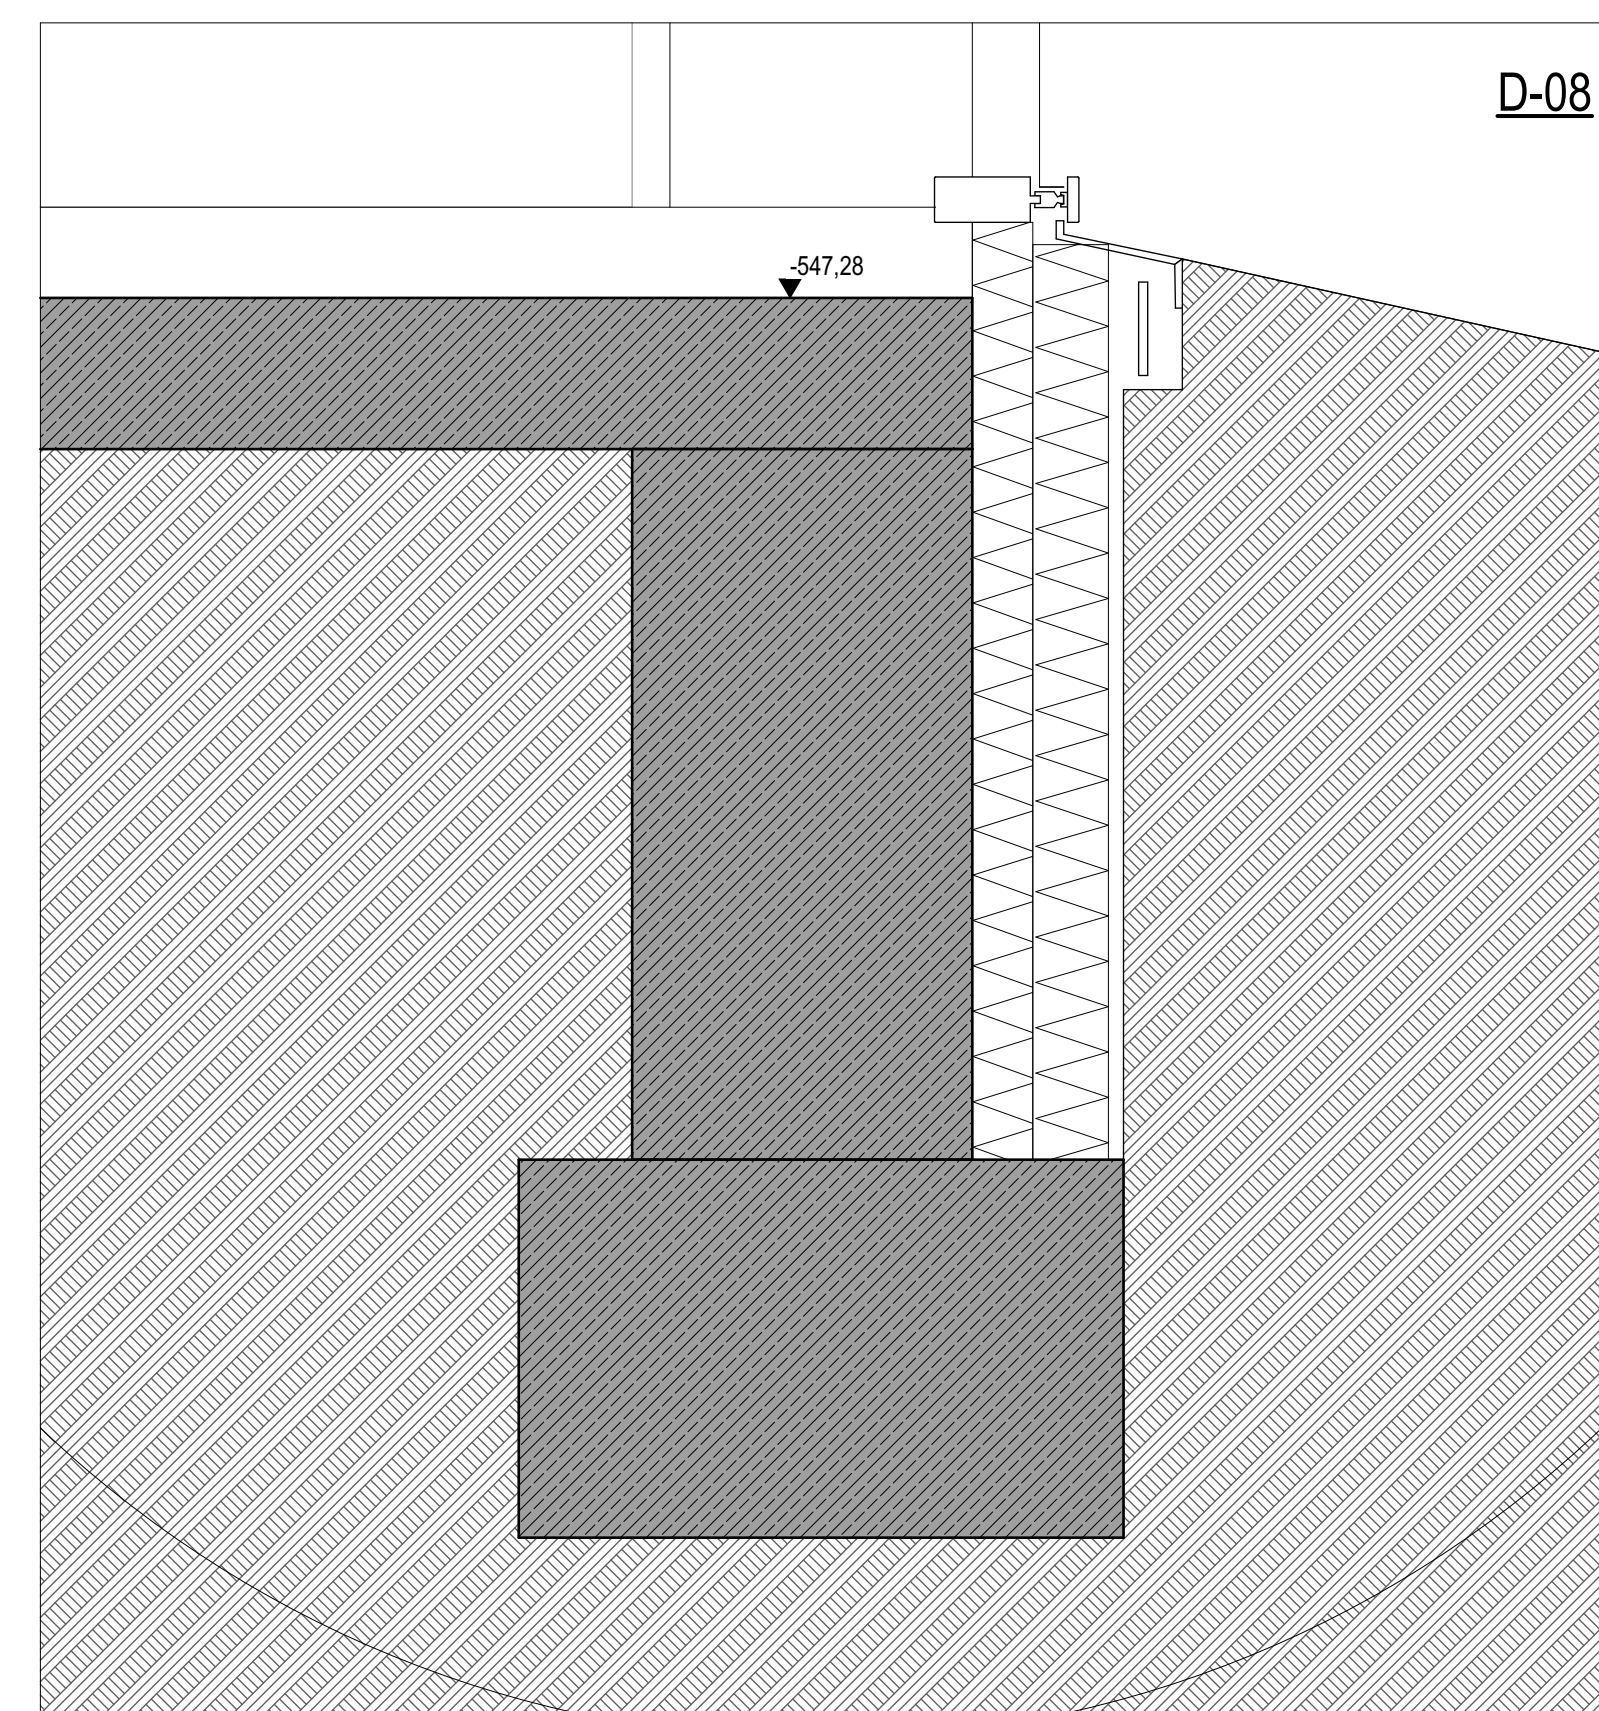
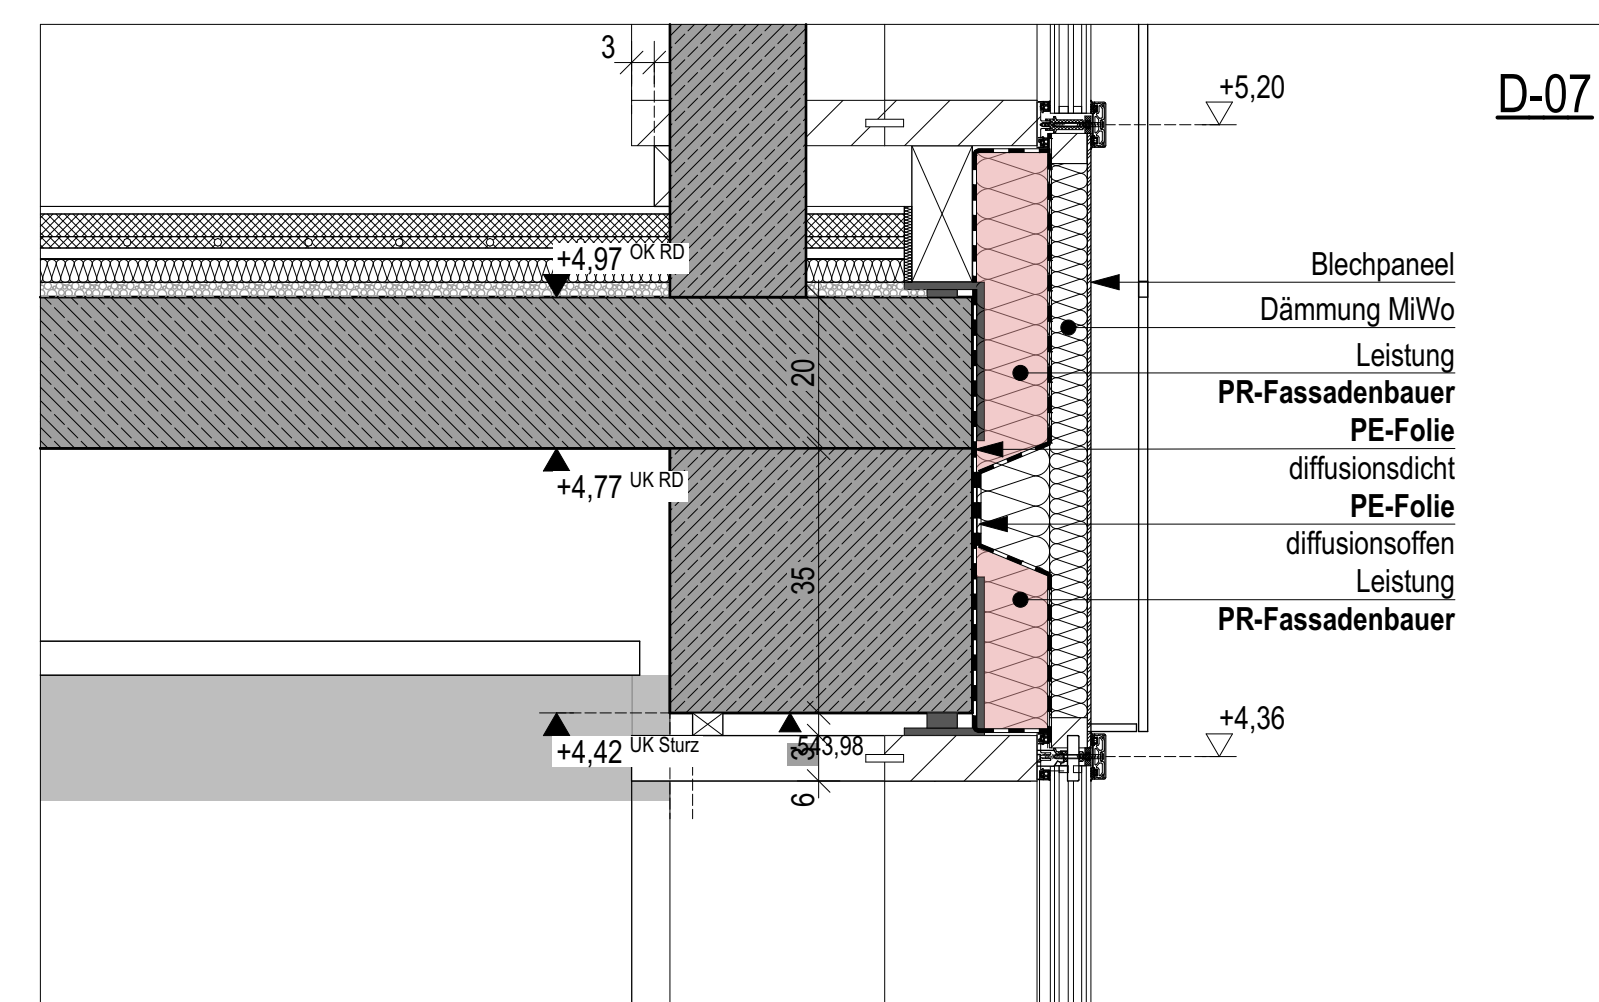
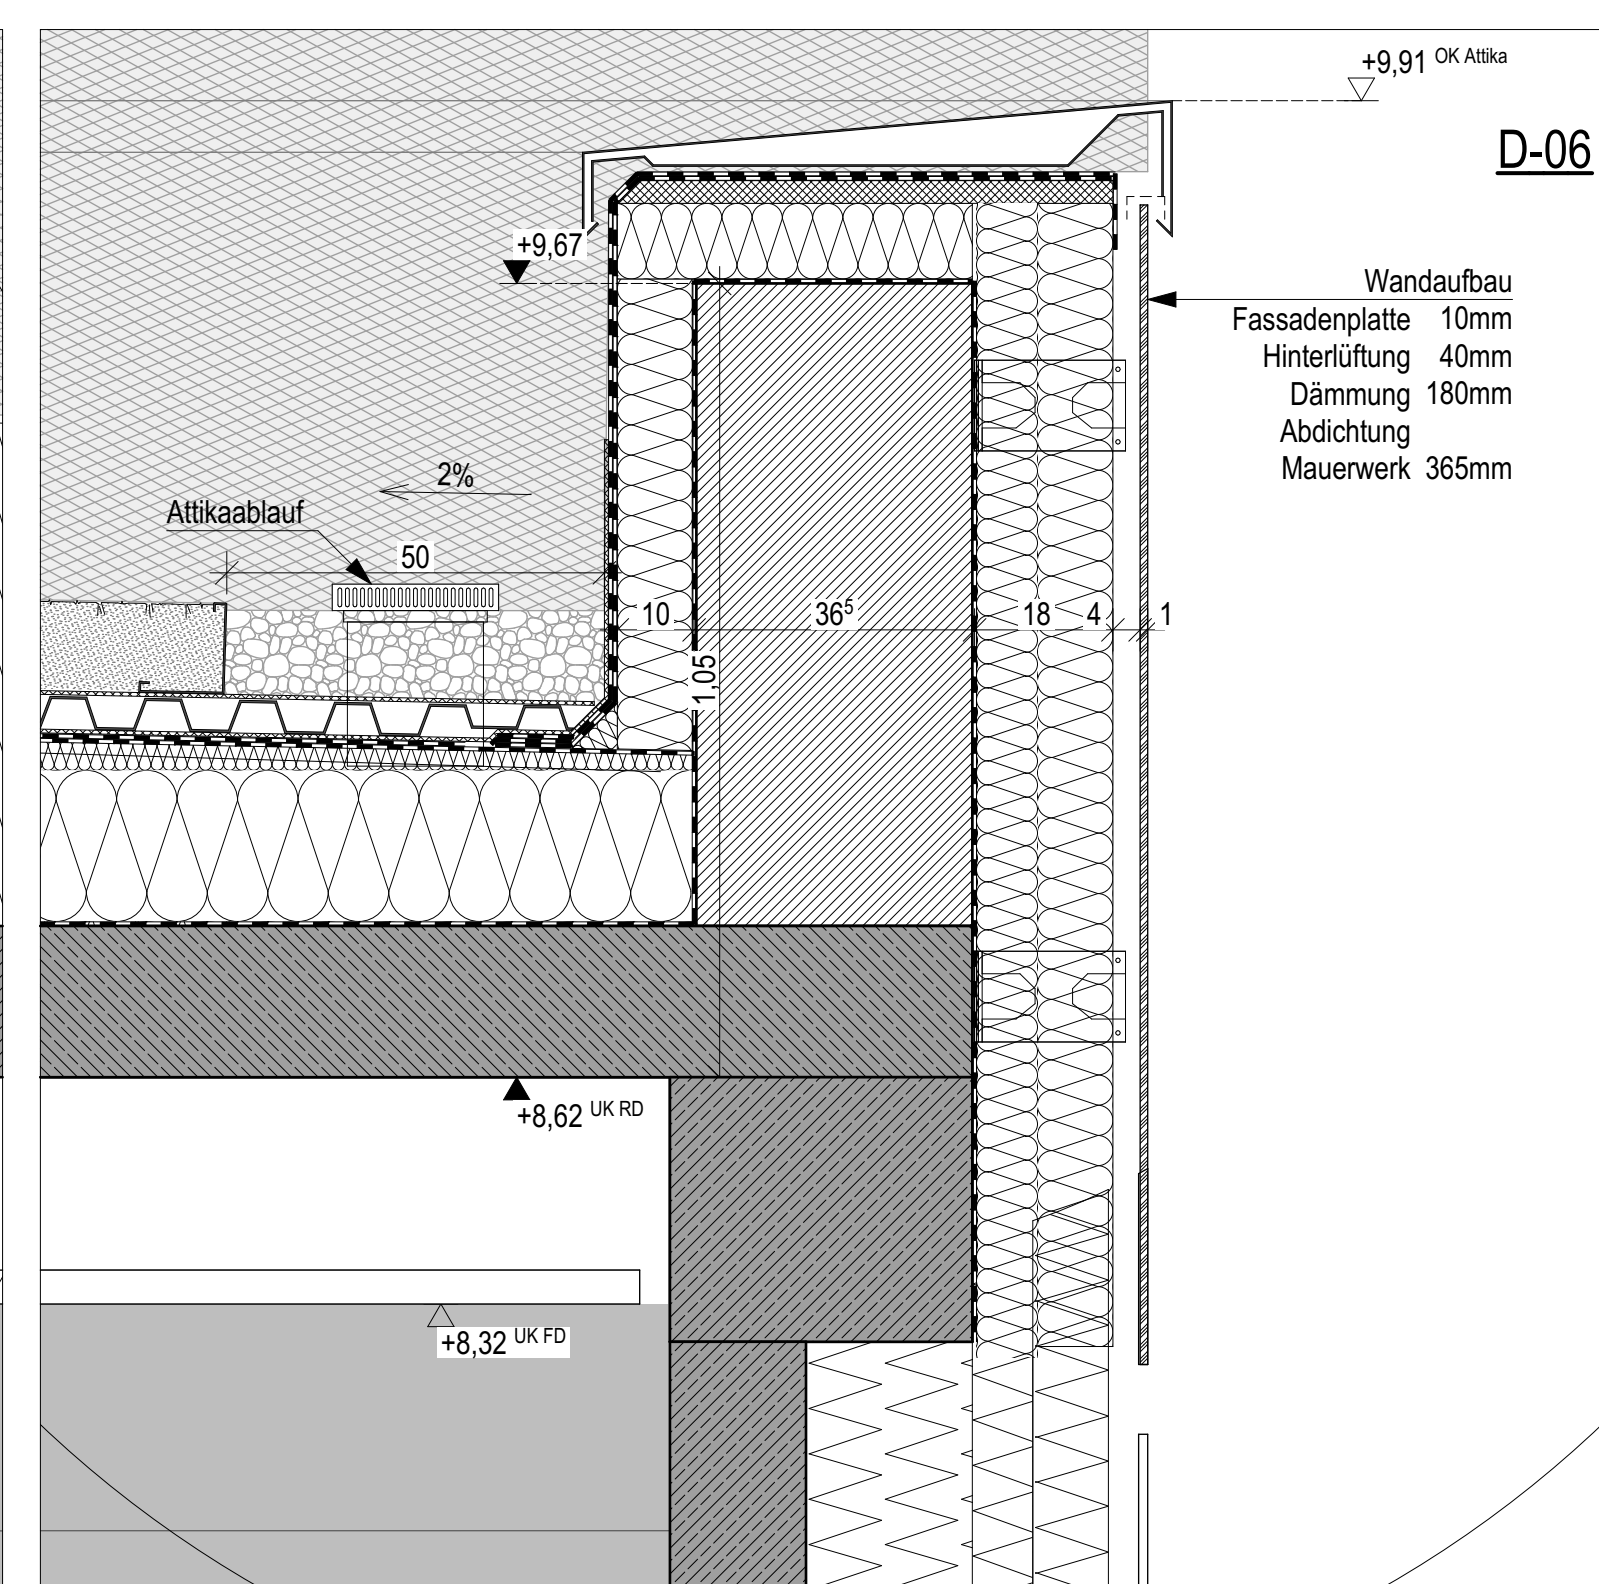
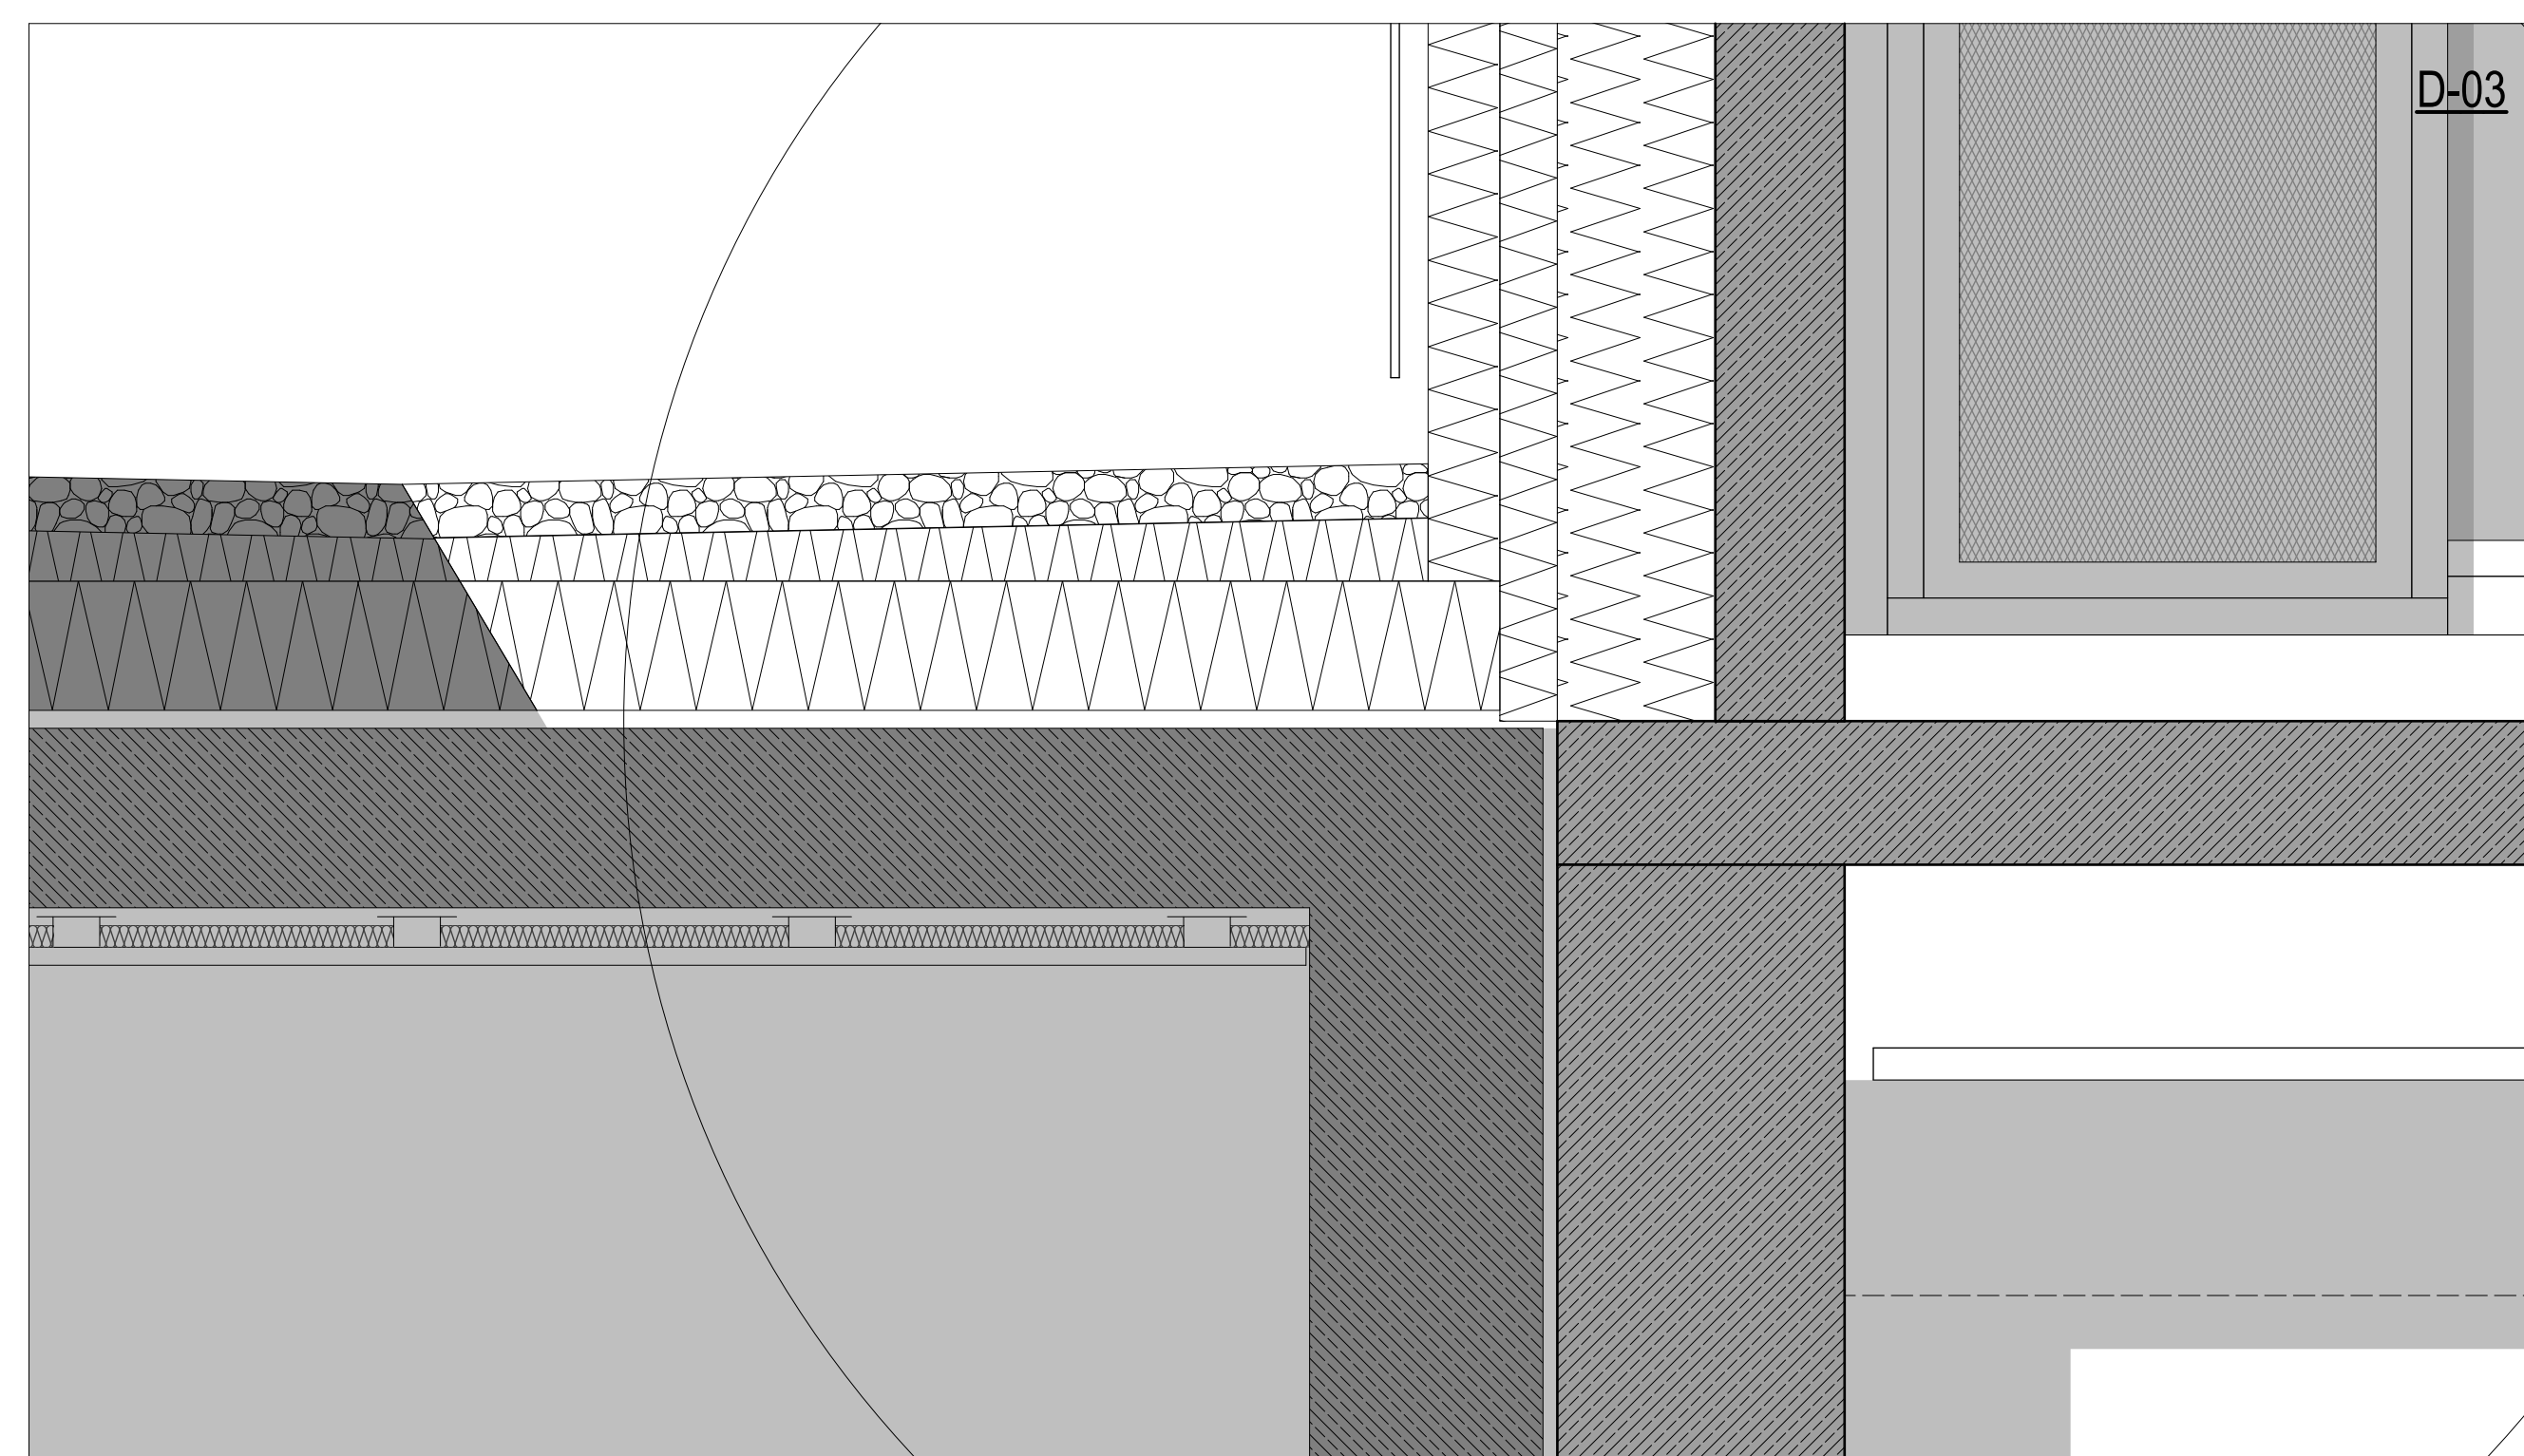
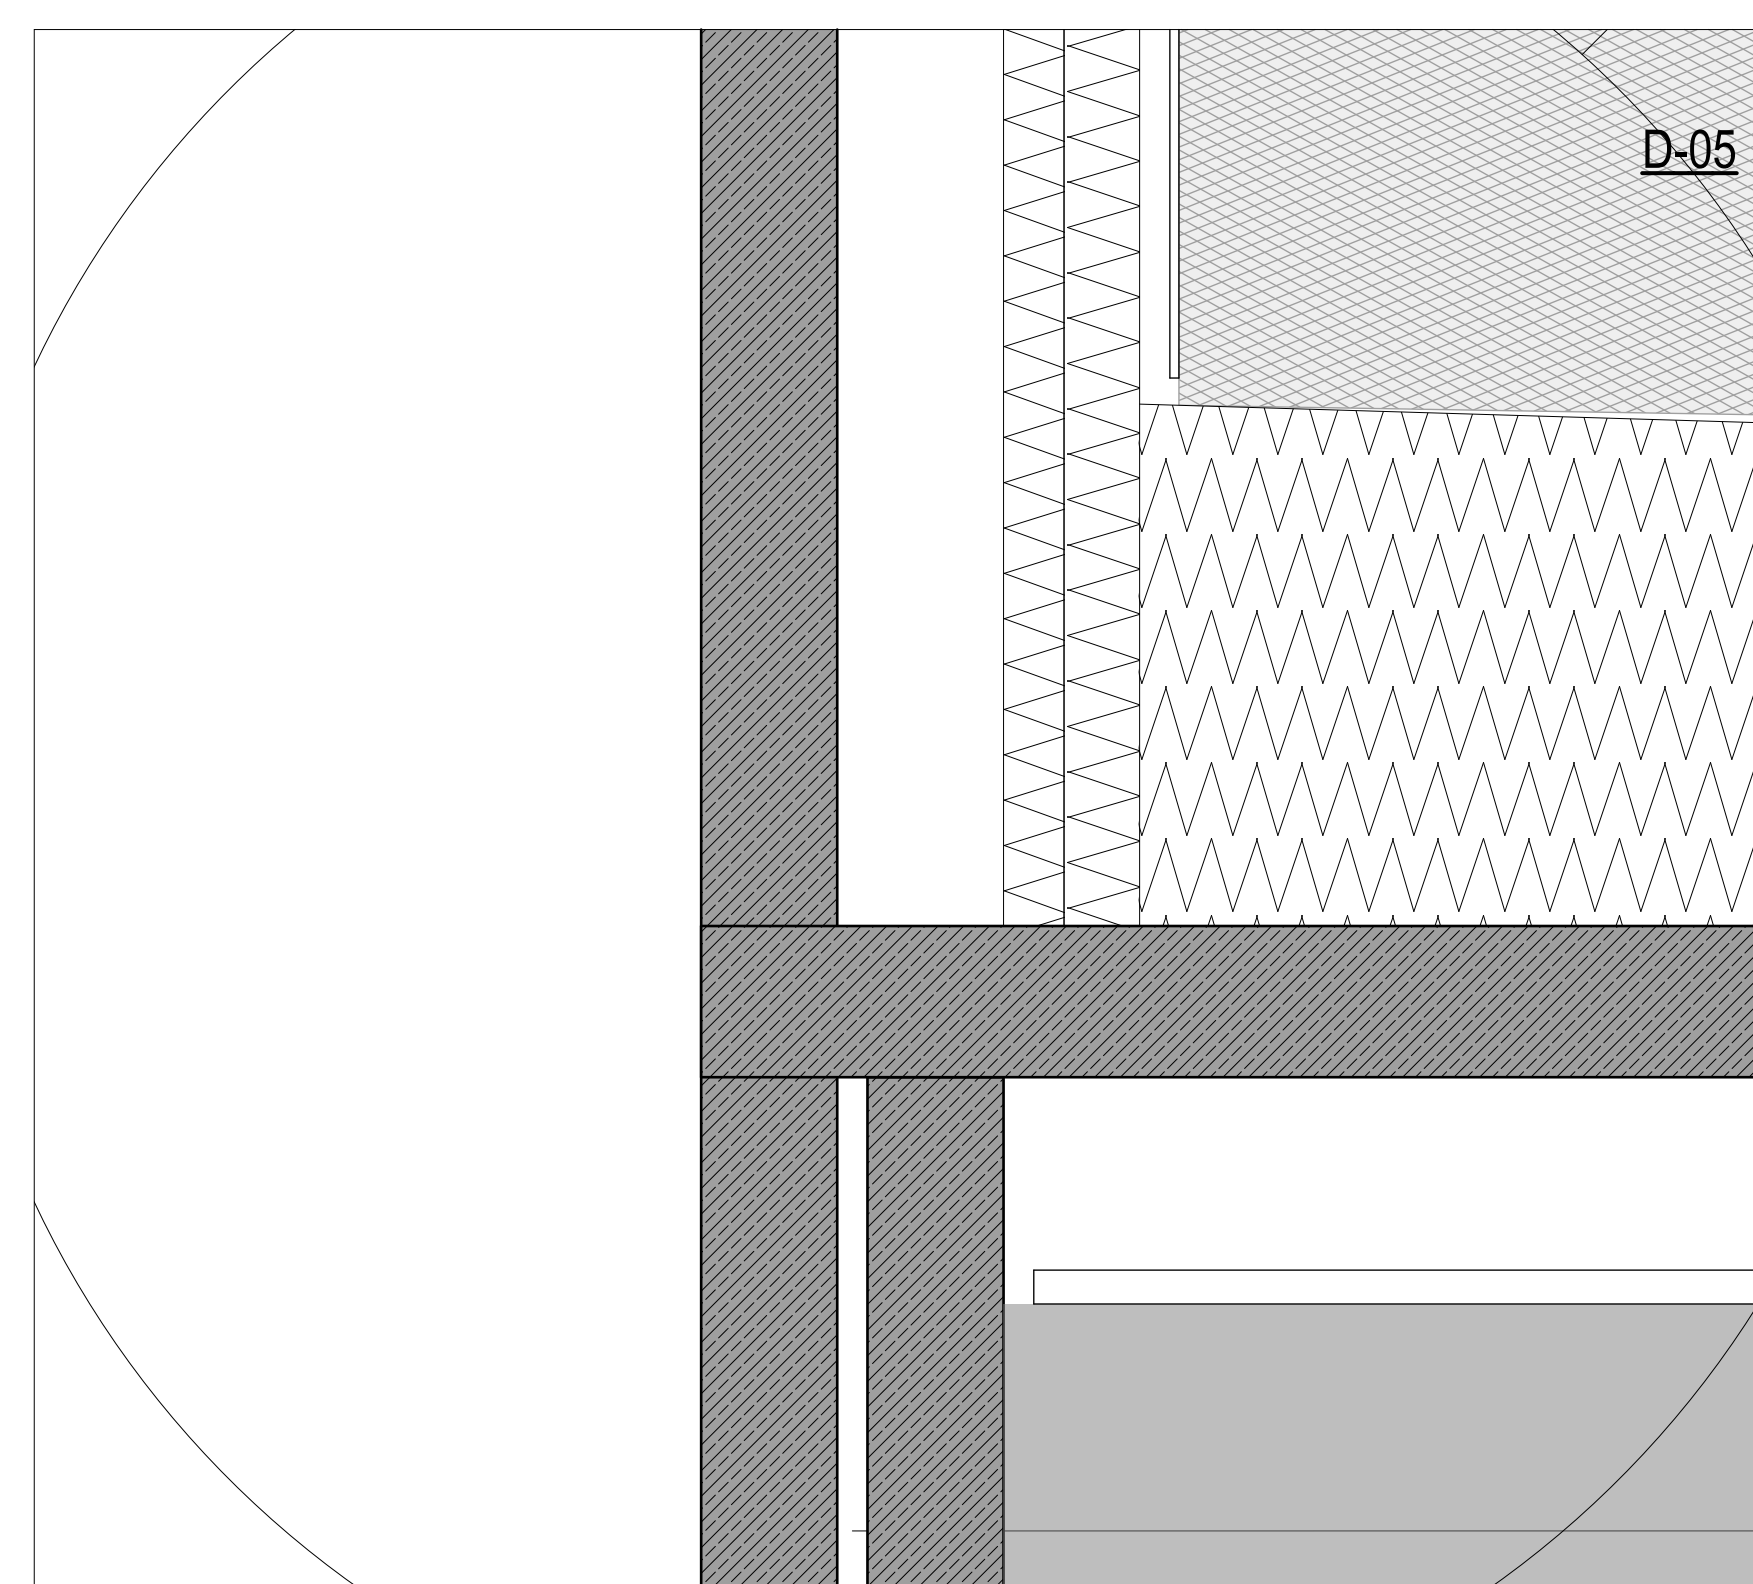
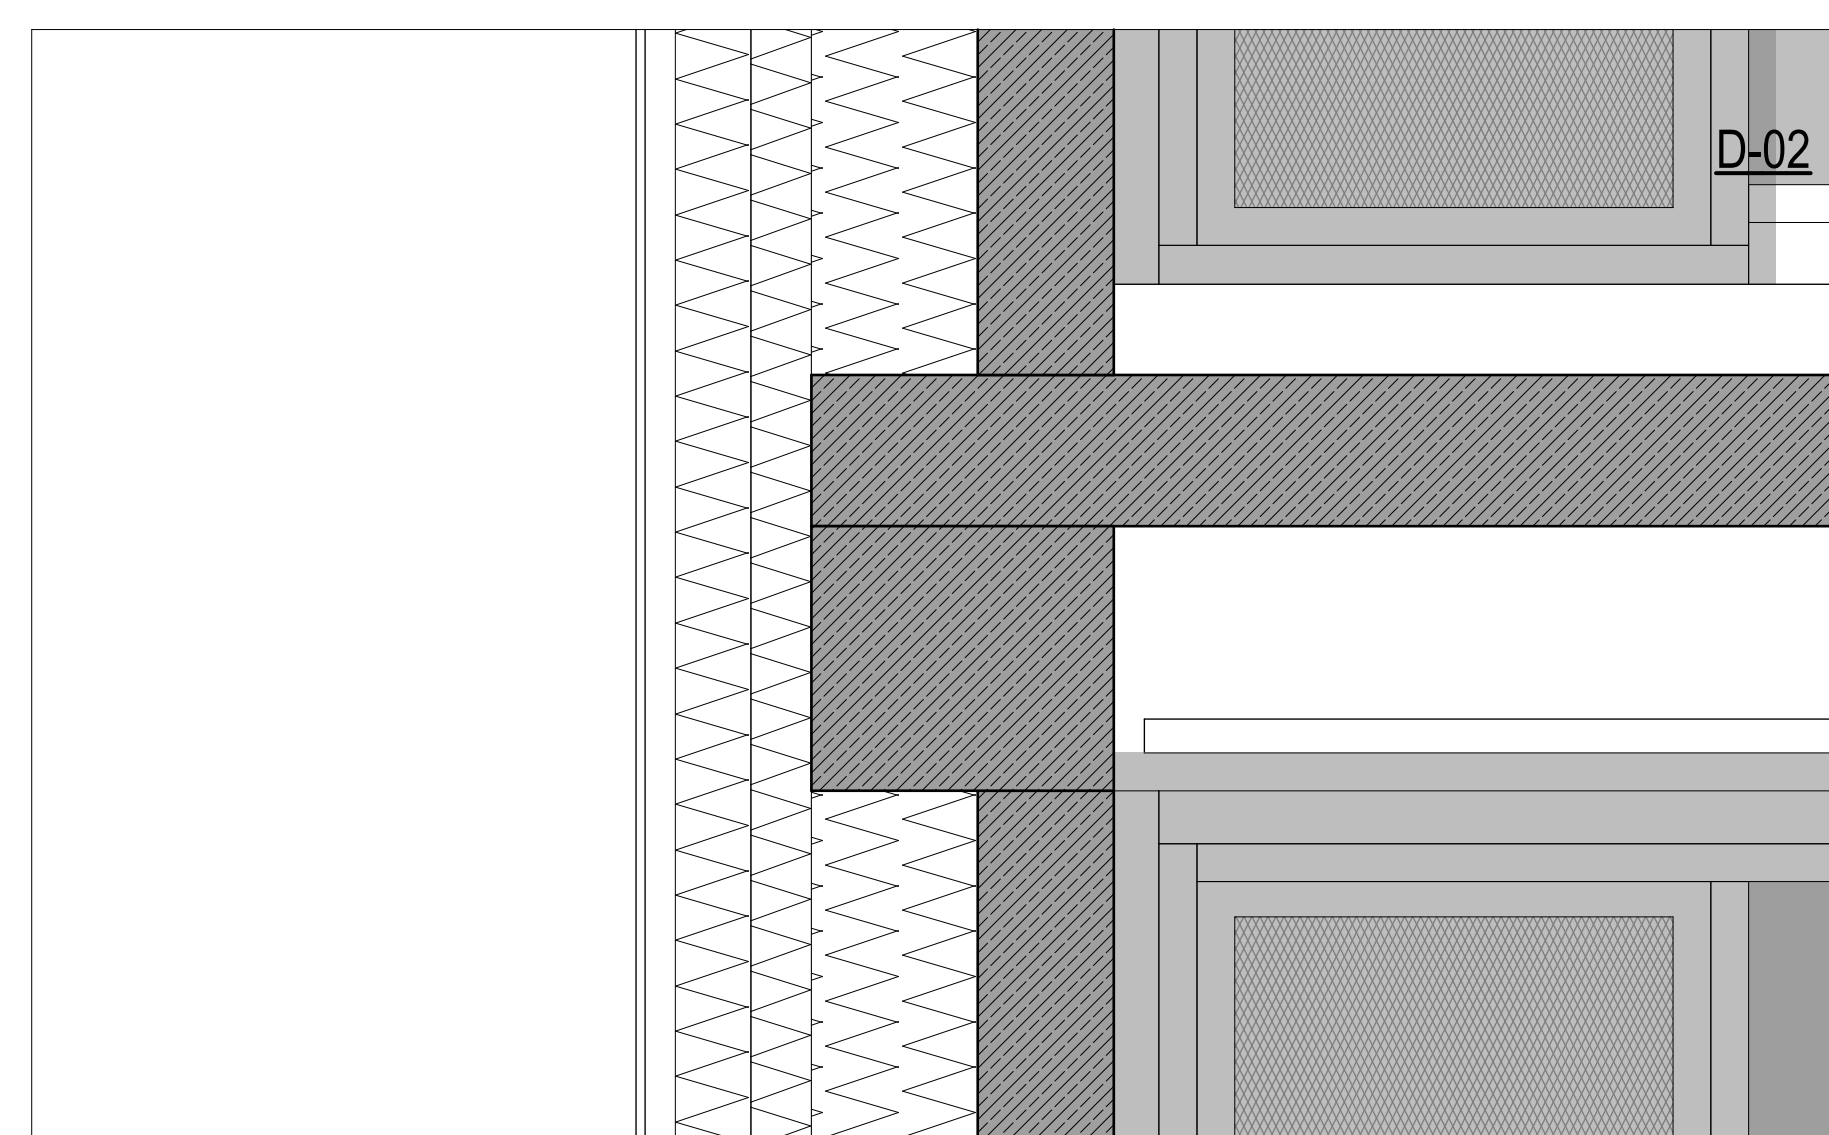
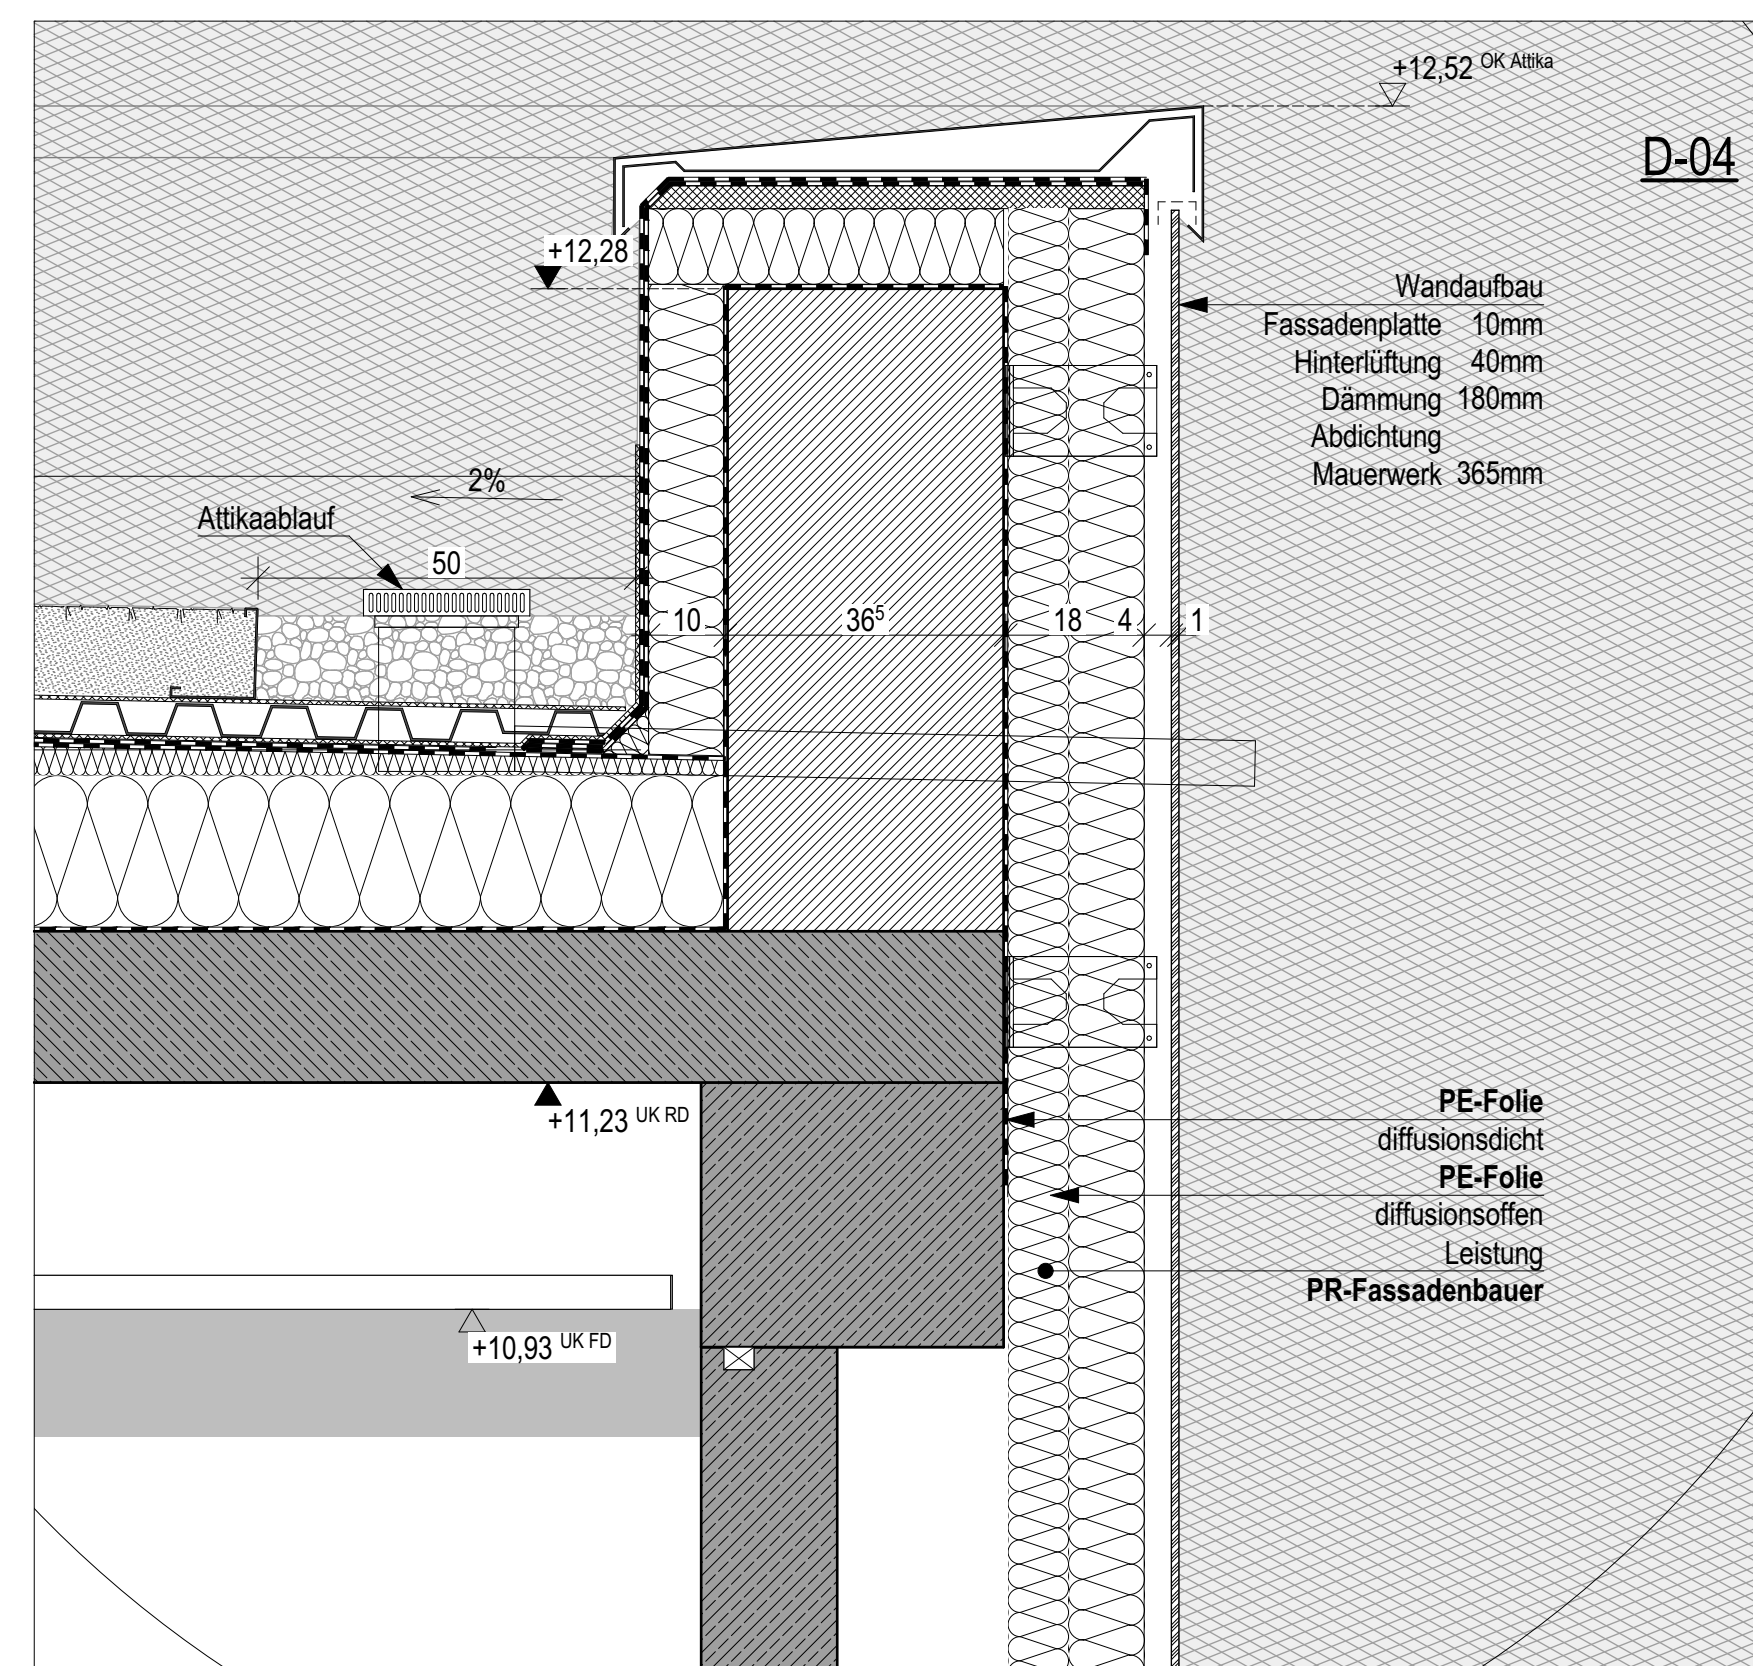


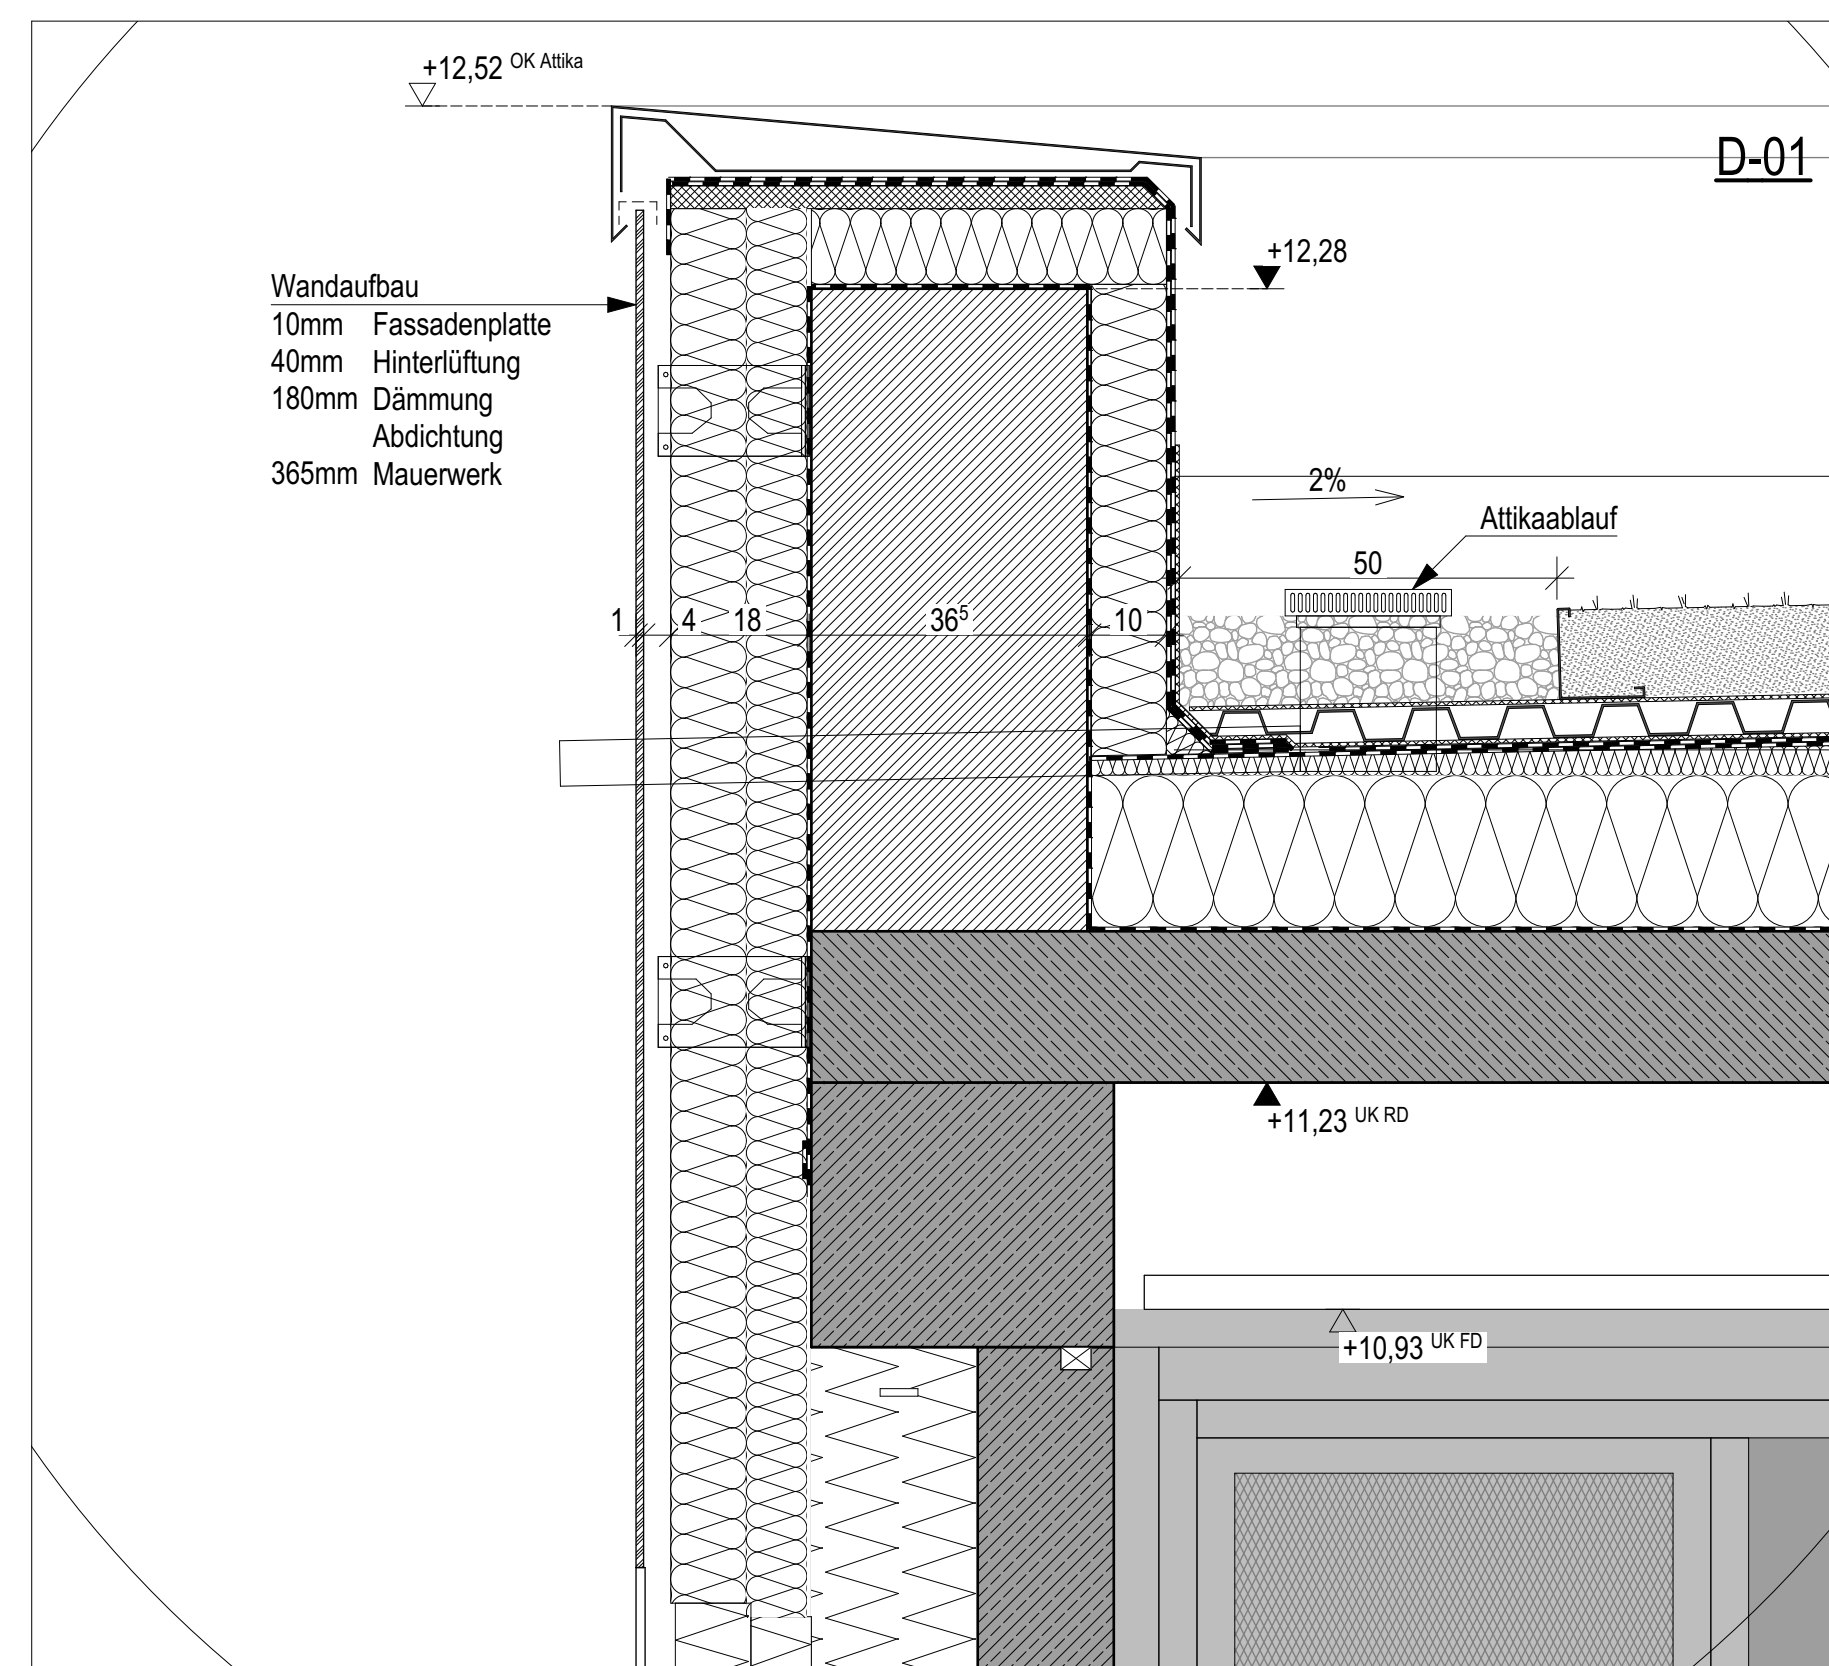

WICHTIGE HINWEISE

Ebenenheitstoleranzen für Flächen

- von Böden nach DIN 18202 Tabelle 3, Zeile 4
- von Decken und Wänden nach DIN 18202 Tabelle 3, Zeile 6

- von Decken und Wänden nach DIN 18202 Tabelle 3, Zeile 6

AUSFÜHRUNG

- Die Ausführungspläne sind nur in Verbindung mit den gültigen Schal- und Bewehrungsplänen des Tragwerkplaners, sowie den Durchbruchplänen der Fachingenieure gültig und/oder den ergänzenden Angaben.

- Dehnungsfugen sind nach Angabe Tragwerkplaner auszuführen.

- Anschlüsse von Mauerwerk an Stb-Wände oder Stb-Stützen über Anschlussschienen gemäß Statikplan und konstruktiver Erfordernis.

- Türhöhen, BRH Fenster und Brüstungen verstehen sich von OK fertiger Fußboden bis UK roher Sturz

PRÜFPFLICHTEN DES AUFTRAGNEHMERS

- Sämtliche Maße sind vom AN eigenverantwortlich auf der Baustelle zu überprüfen. Abweichungen sind der Bauleitung unverzüglich anzuzeigen.

- Der Ausführende ist verpflichtet, den Auftraggeber auf etwaige Unstimmigkeiten der Ausführungsunterlagen hinzuweisen (VOB, § 3.31.B, § 3.33). Es wird ausdrücklich darauf hingewiesen, dass im Ausführungsplan des

Architekten keine vollständige Aussparungsplanung eingezeichnet

PLANGELTUNGSBEREICH / PLANDARSTELLUNG
- Der Plan ist nur gültig für den im Plankopf angegebenen Planinhalt und Planungsbereich, Angrenzende Bauteile /

- Plan wurde in 3D erstellt. Daher stammende Kanten, sowie gedrehte Schraffuren innerhalb eines Bauteils stellen k

- Plan wurde in 3D erstellt. Dieser sammelnde Rahmen, sowie geordnete Schalllinien innerhalb eines Bauteils stellen k. Arbeitsfugen und Betonierabschnitte dar.
- Der Planinhalt ist auch bei doppelter Planüberabe nur für den Maßstab möglich, der für die Betrachtung als

- Dataplanline (z.B. zur Fassade) stellen i.R. "Systemplanlinien" dar. Sie dienen als Grundlinie für die fachspezifische

- Detailpläne (z.B. zur Fassade) stellen I.R. Werkstatt-/Montageplanung des AN. Hier


Konstruktionen auf Funktion, Dauerhaftigkeit und Bauphysik zu überprüfen. Dies gilt im besonderen Maße für stark hersteller- und produktabhängige Planungen, wie z.B. Fassaden, Küchen, Schreiner Möbel etc.

BRANDSCHUTZ / FACHPLANUNGEN

ÄNDERUNGEN


[illegible]

LEGENDE

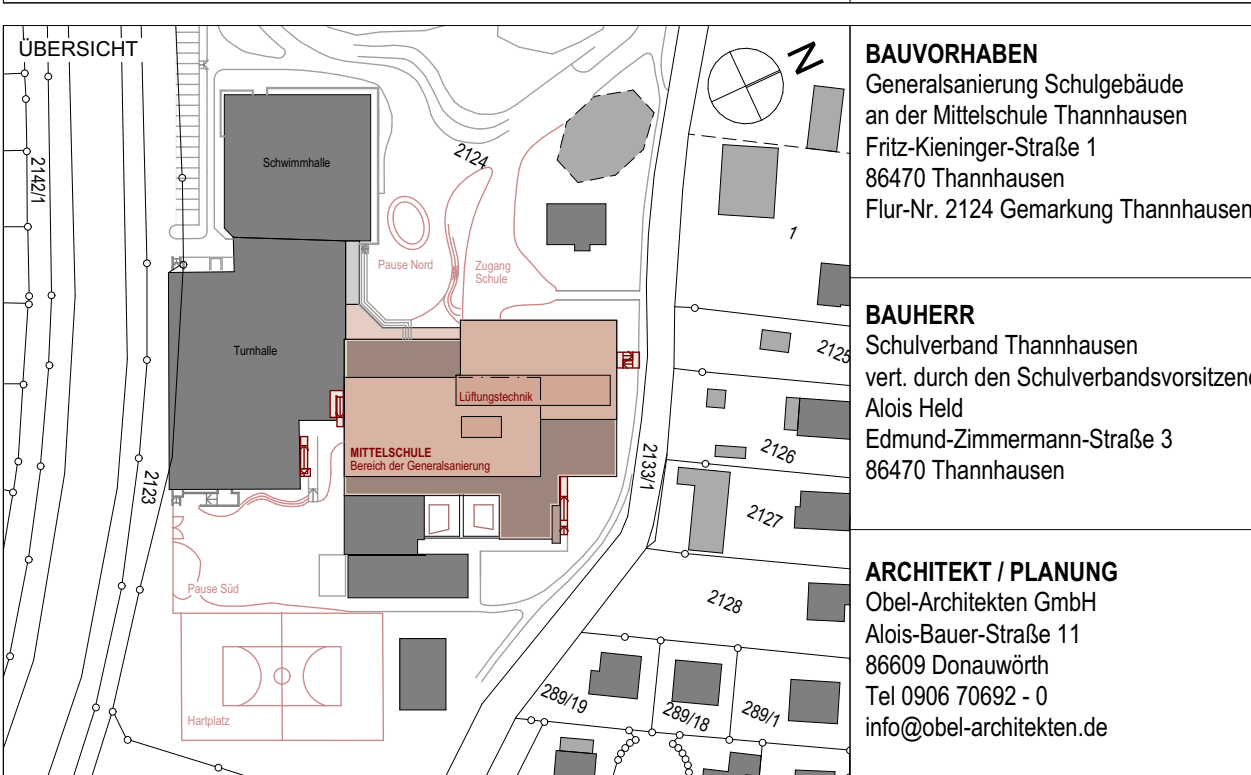[illegible]

AUSFÜHRUNGSPLANUNG

PLANNAME
Fassadendetails Schnitt 1-1

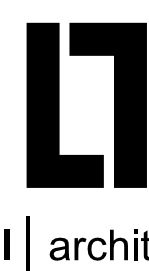

PLANNR. 2231-601	DATUM	MASS-STAB 1:10, 1:100
----------------------------	-------	---------------------------------

001 Anschlusspunkte Fassade, Schnitt 1-1	Projektiv.	2231	Urheberschutz DIN 34, Abschn.
Datensatz: 2231_MS-Thornhausen	Plangröße	1050 x 870 mm	
Pfad: W:\2231\22311 Thornhausen - Generalisierung MS\02-CAD\2231-500-Workplanung\CAD	Plansteller		