

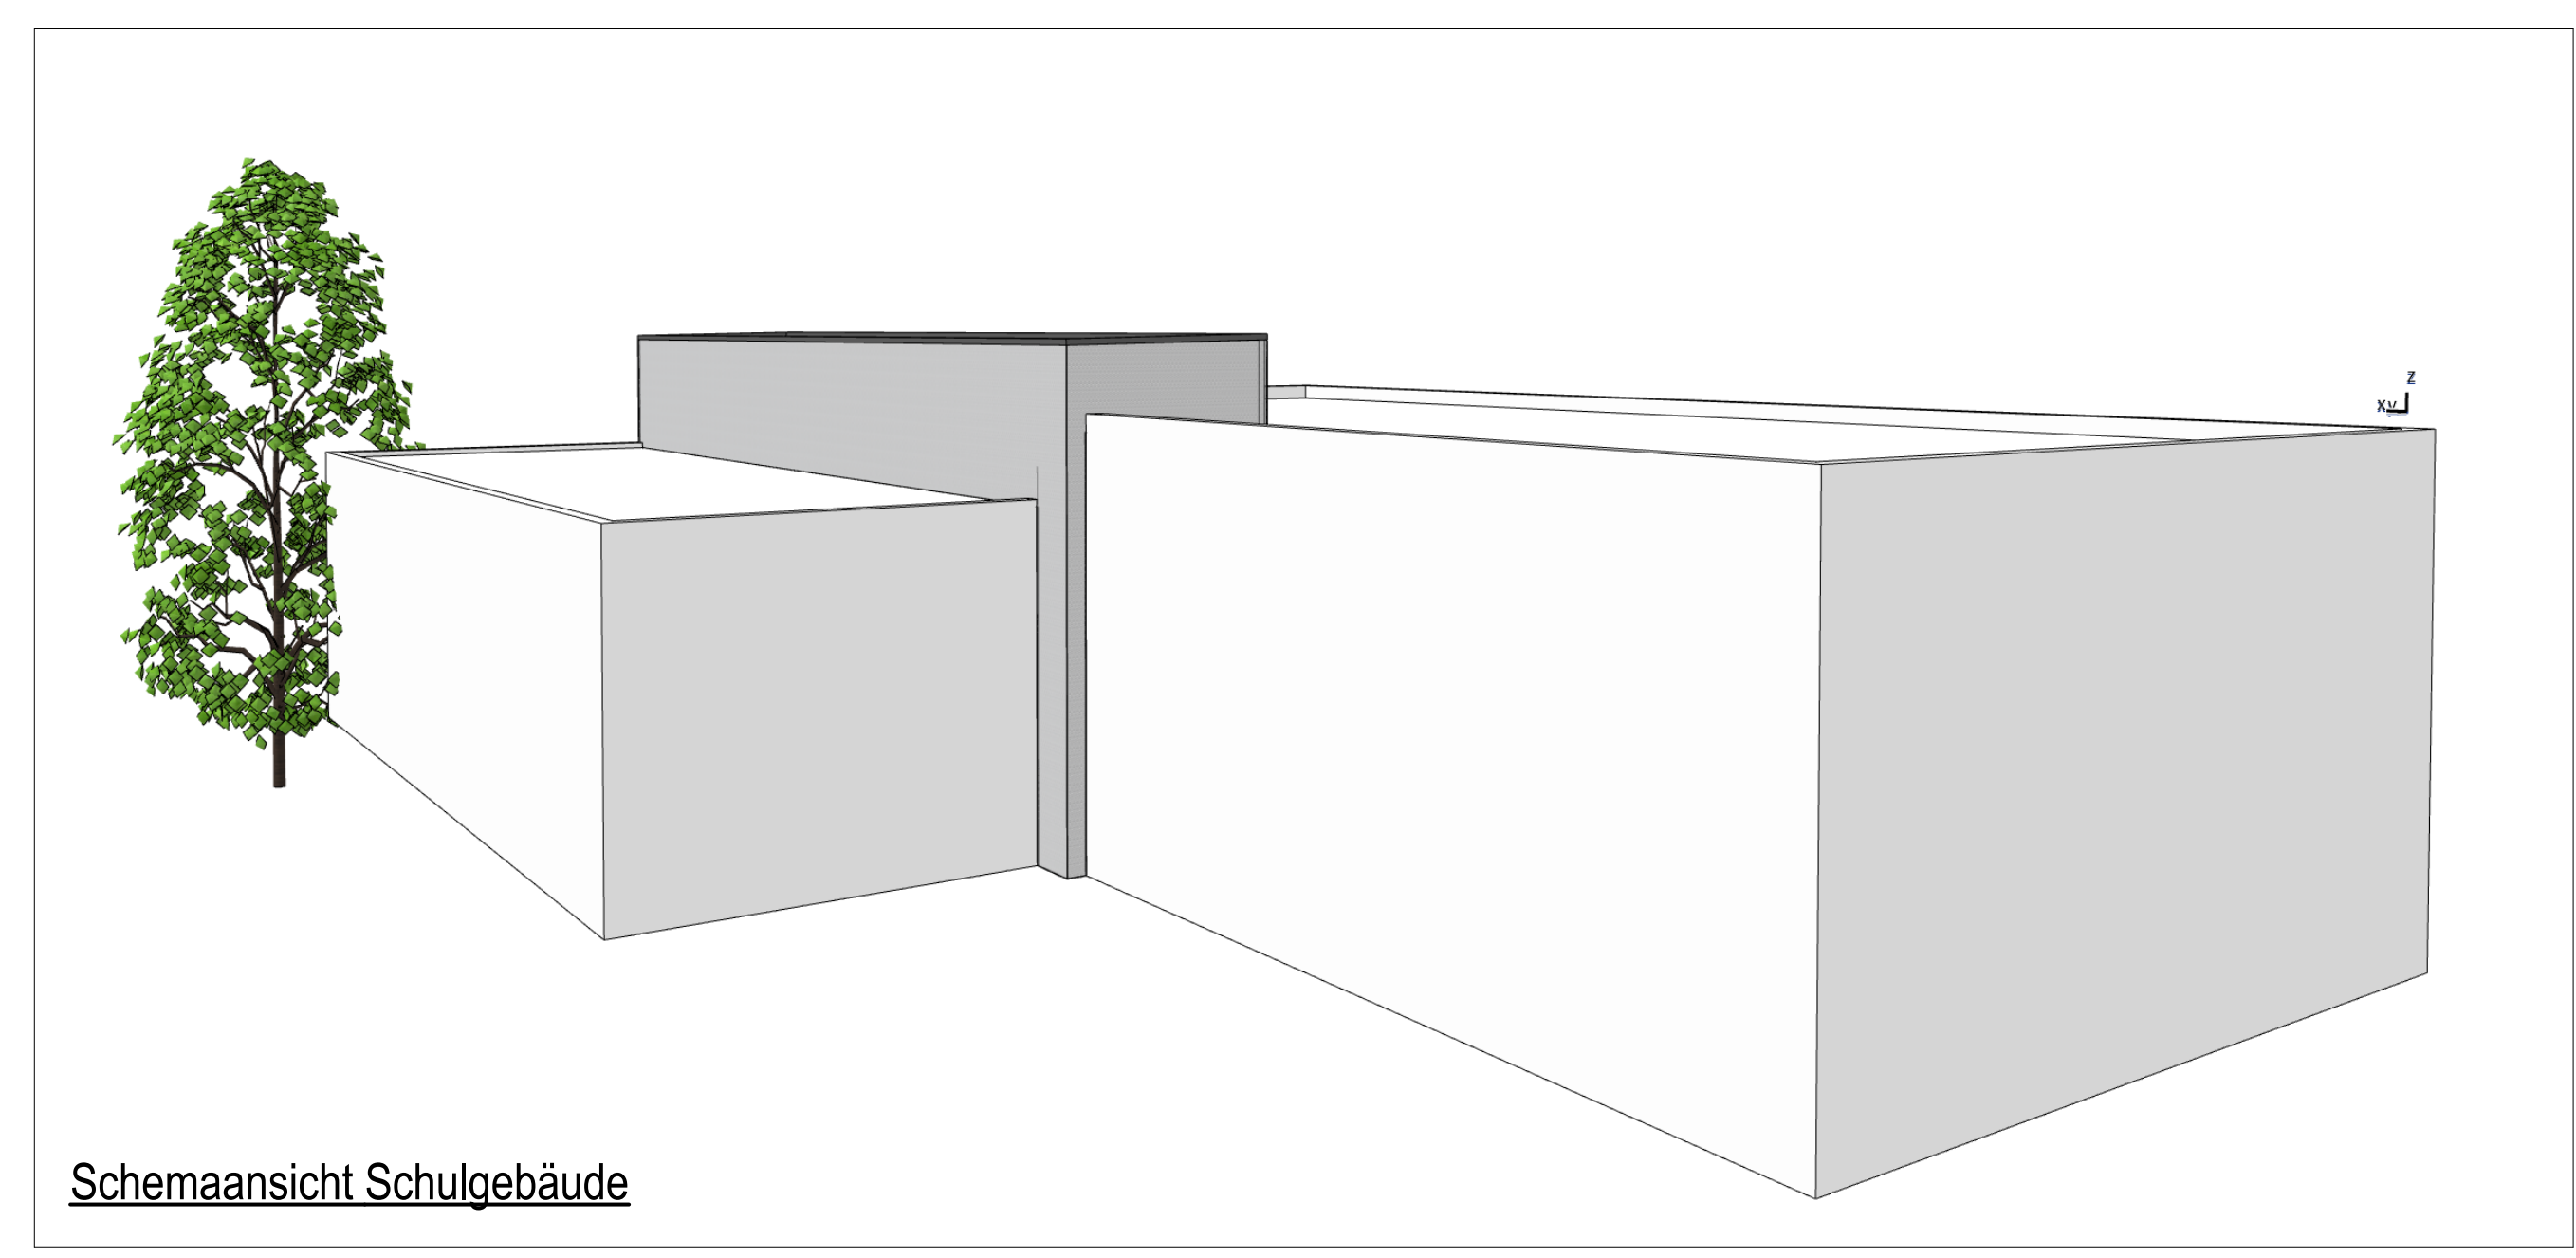
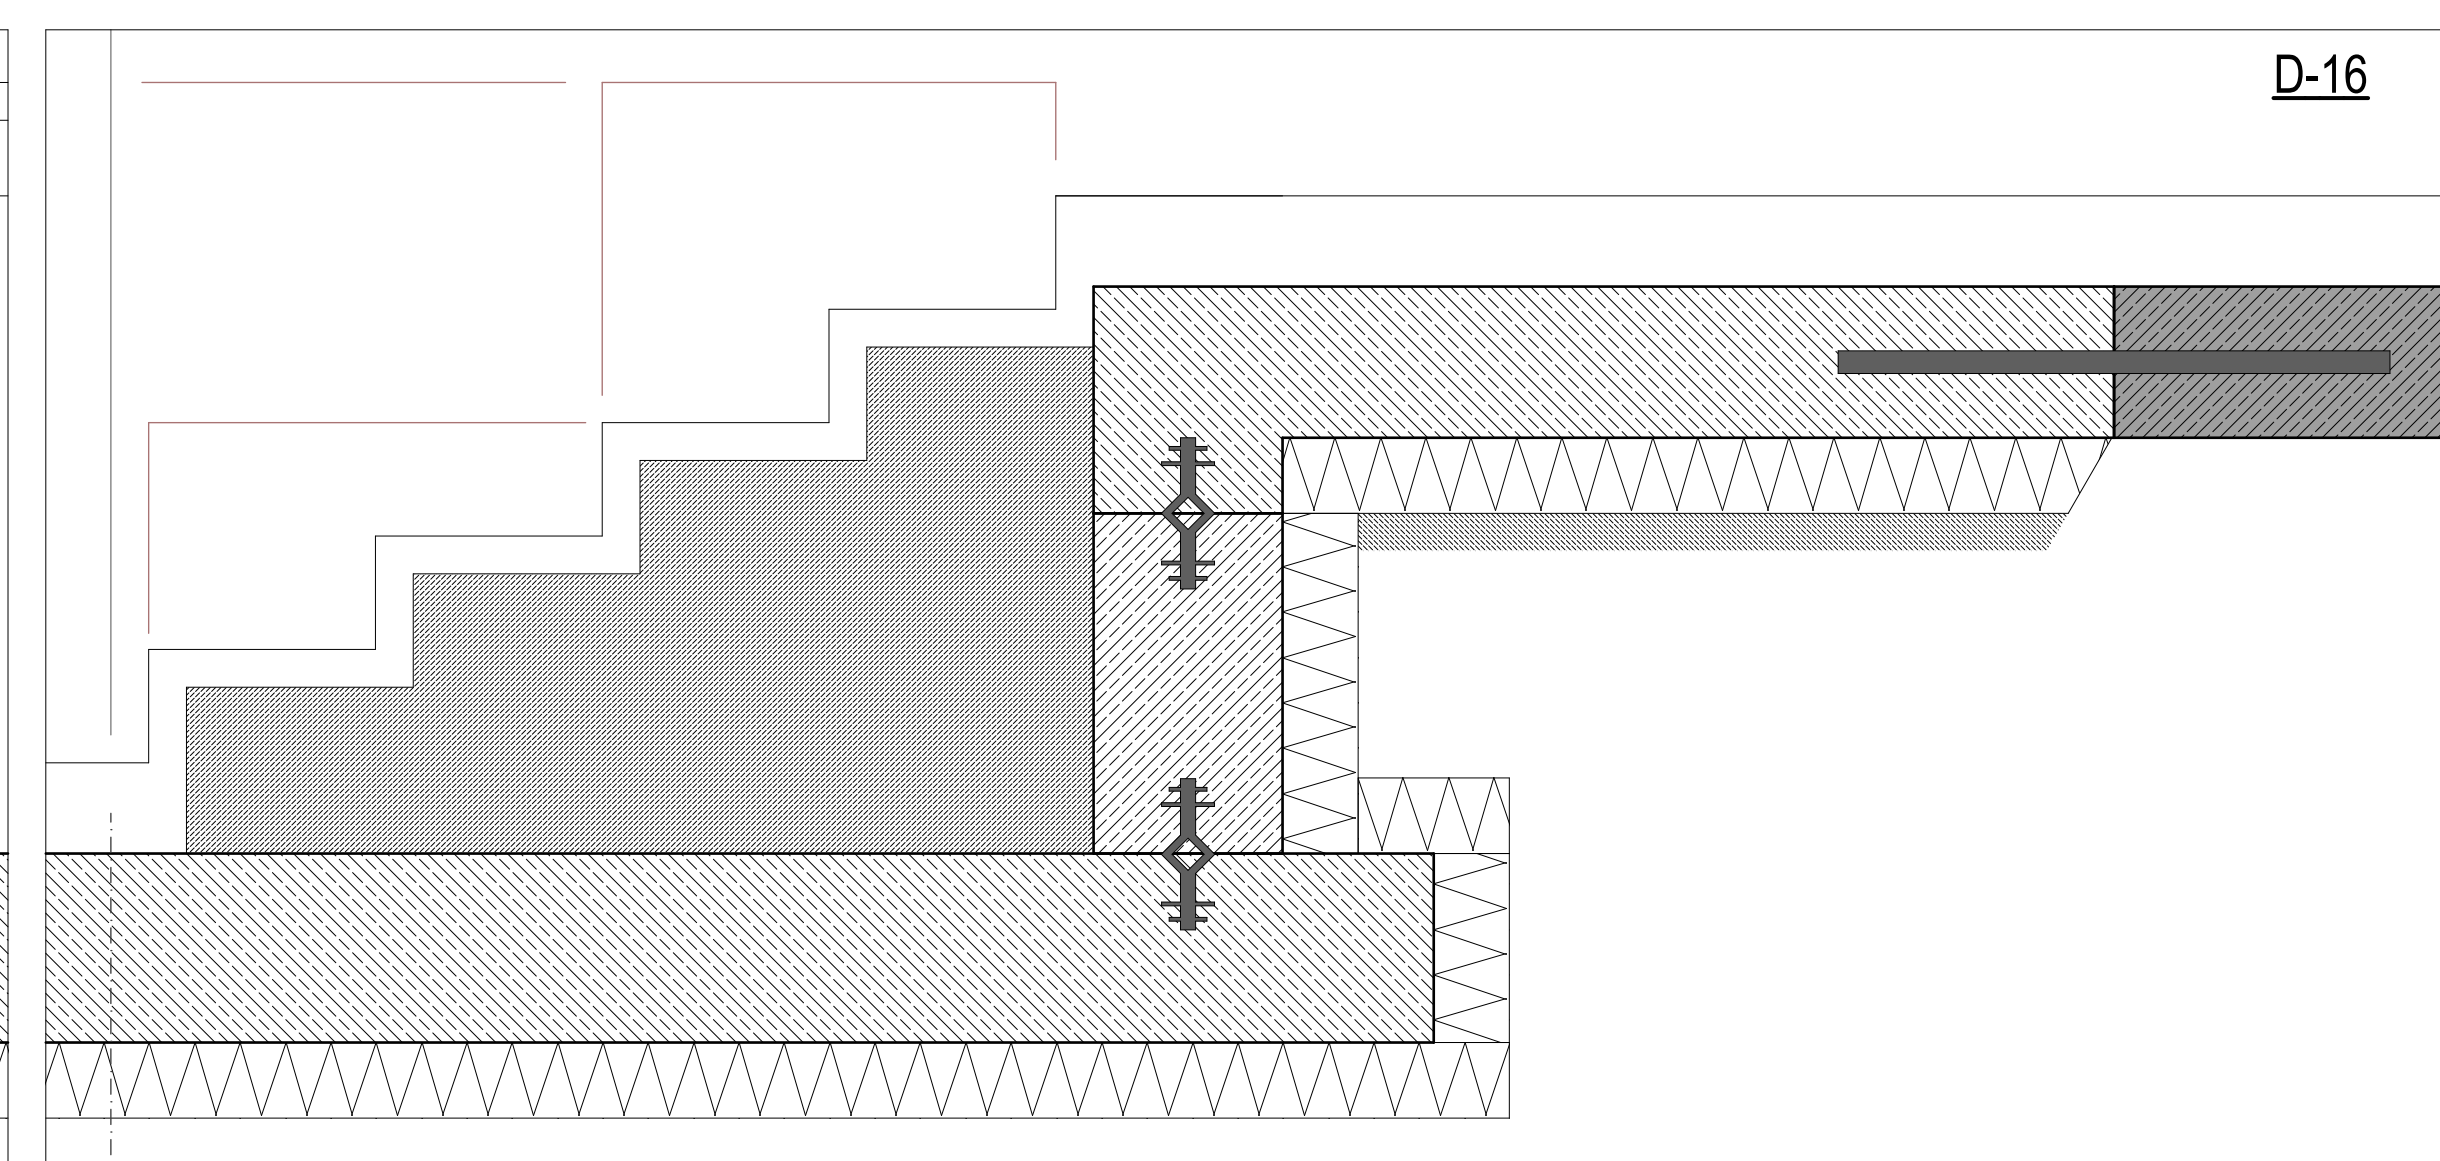
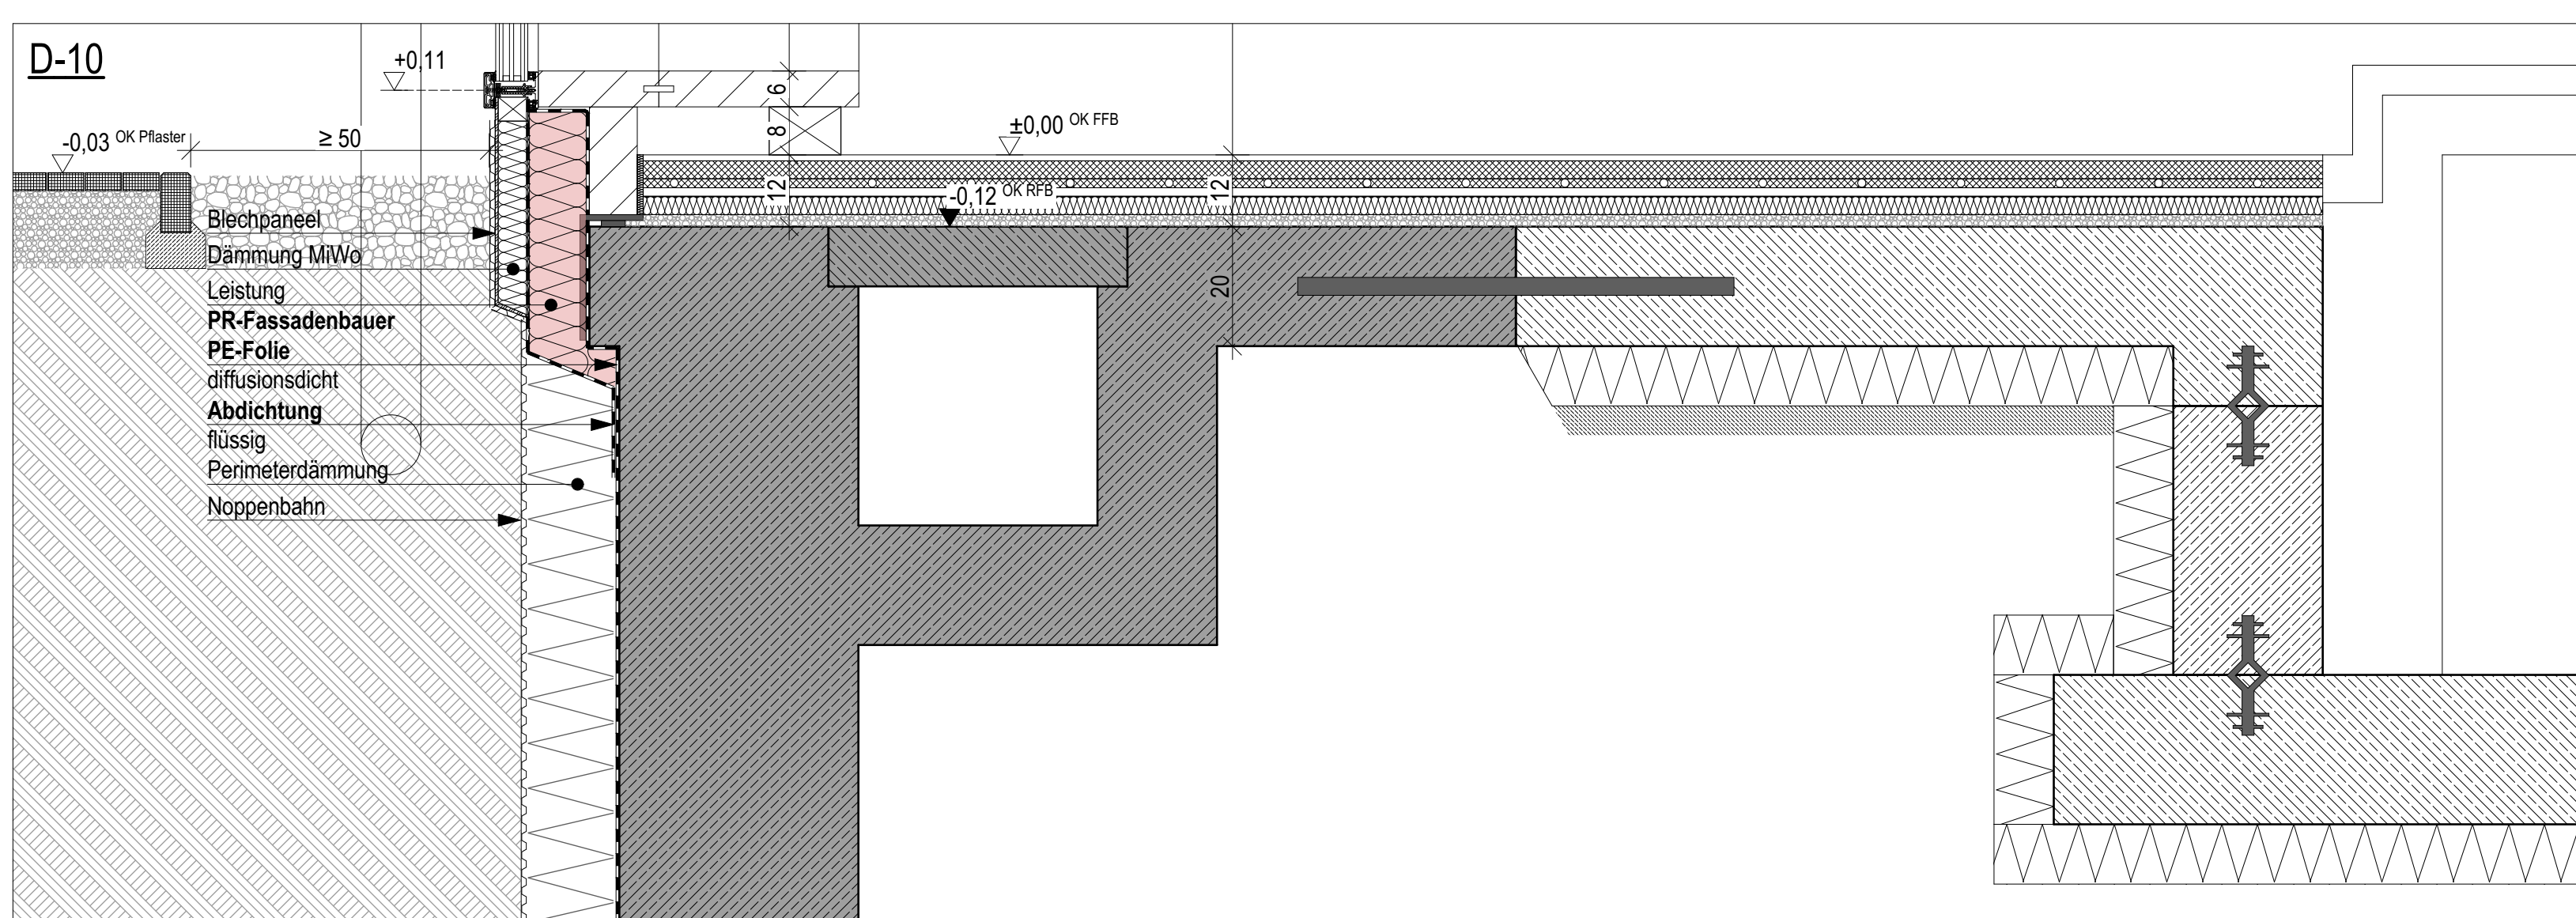
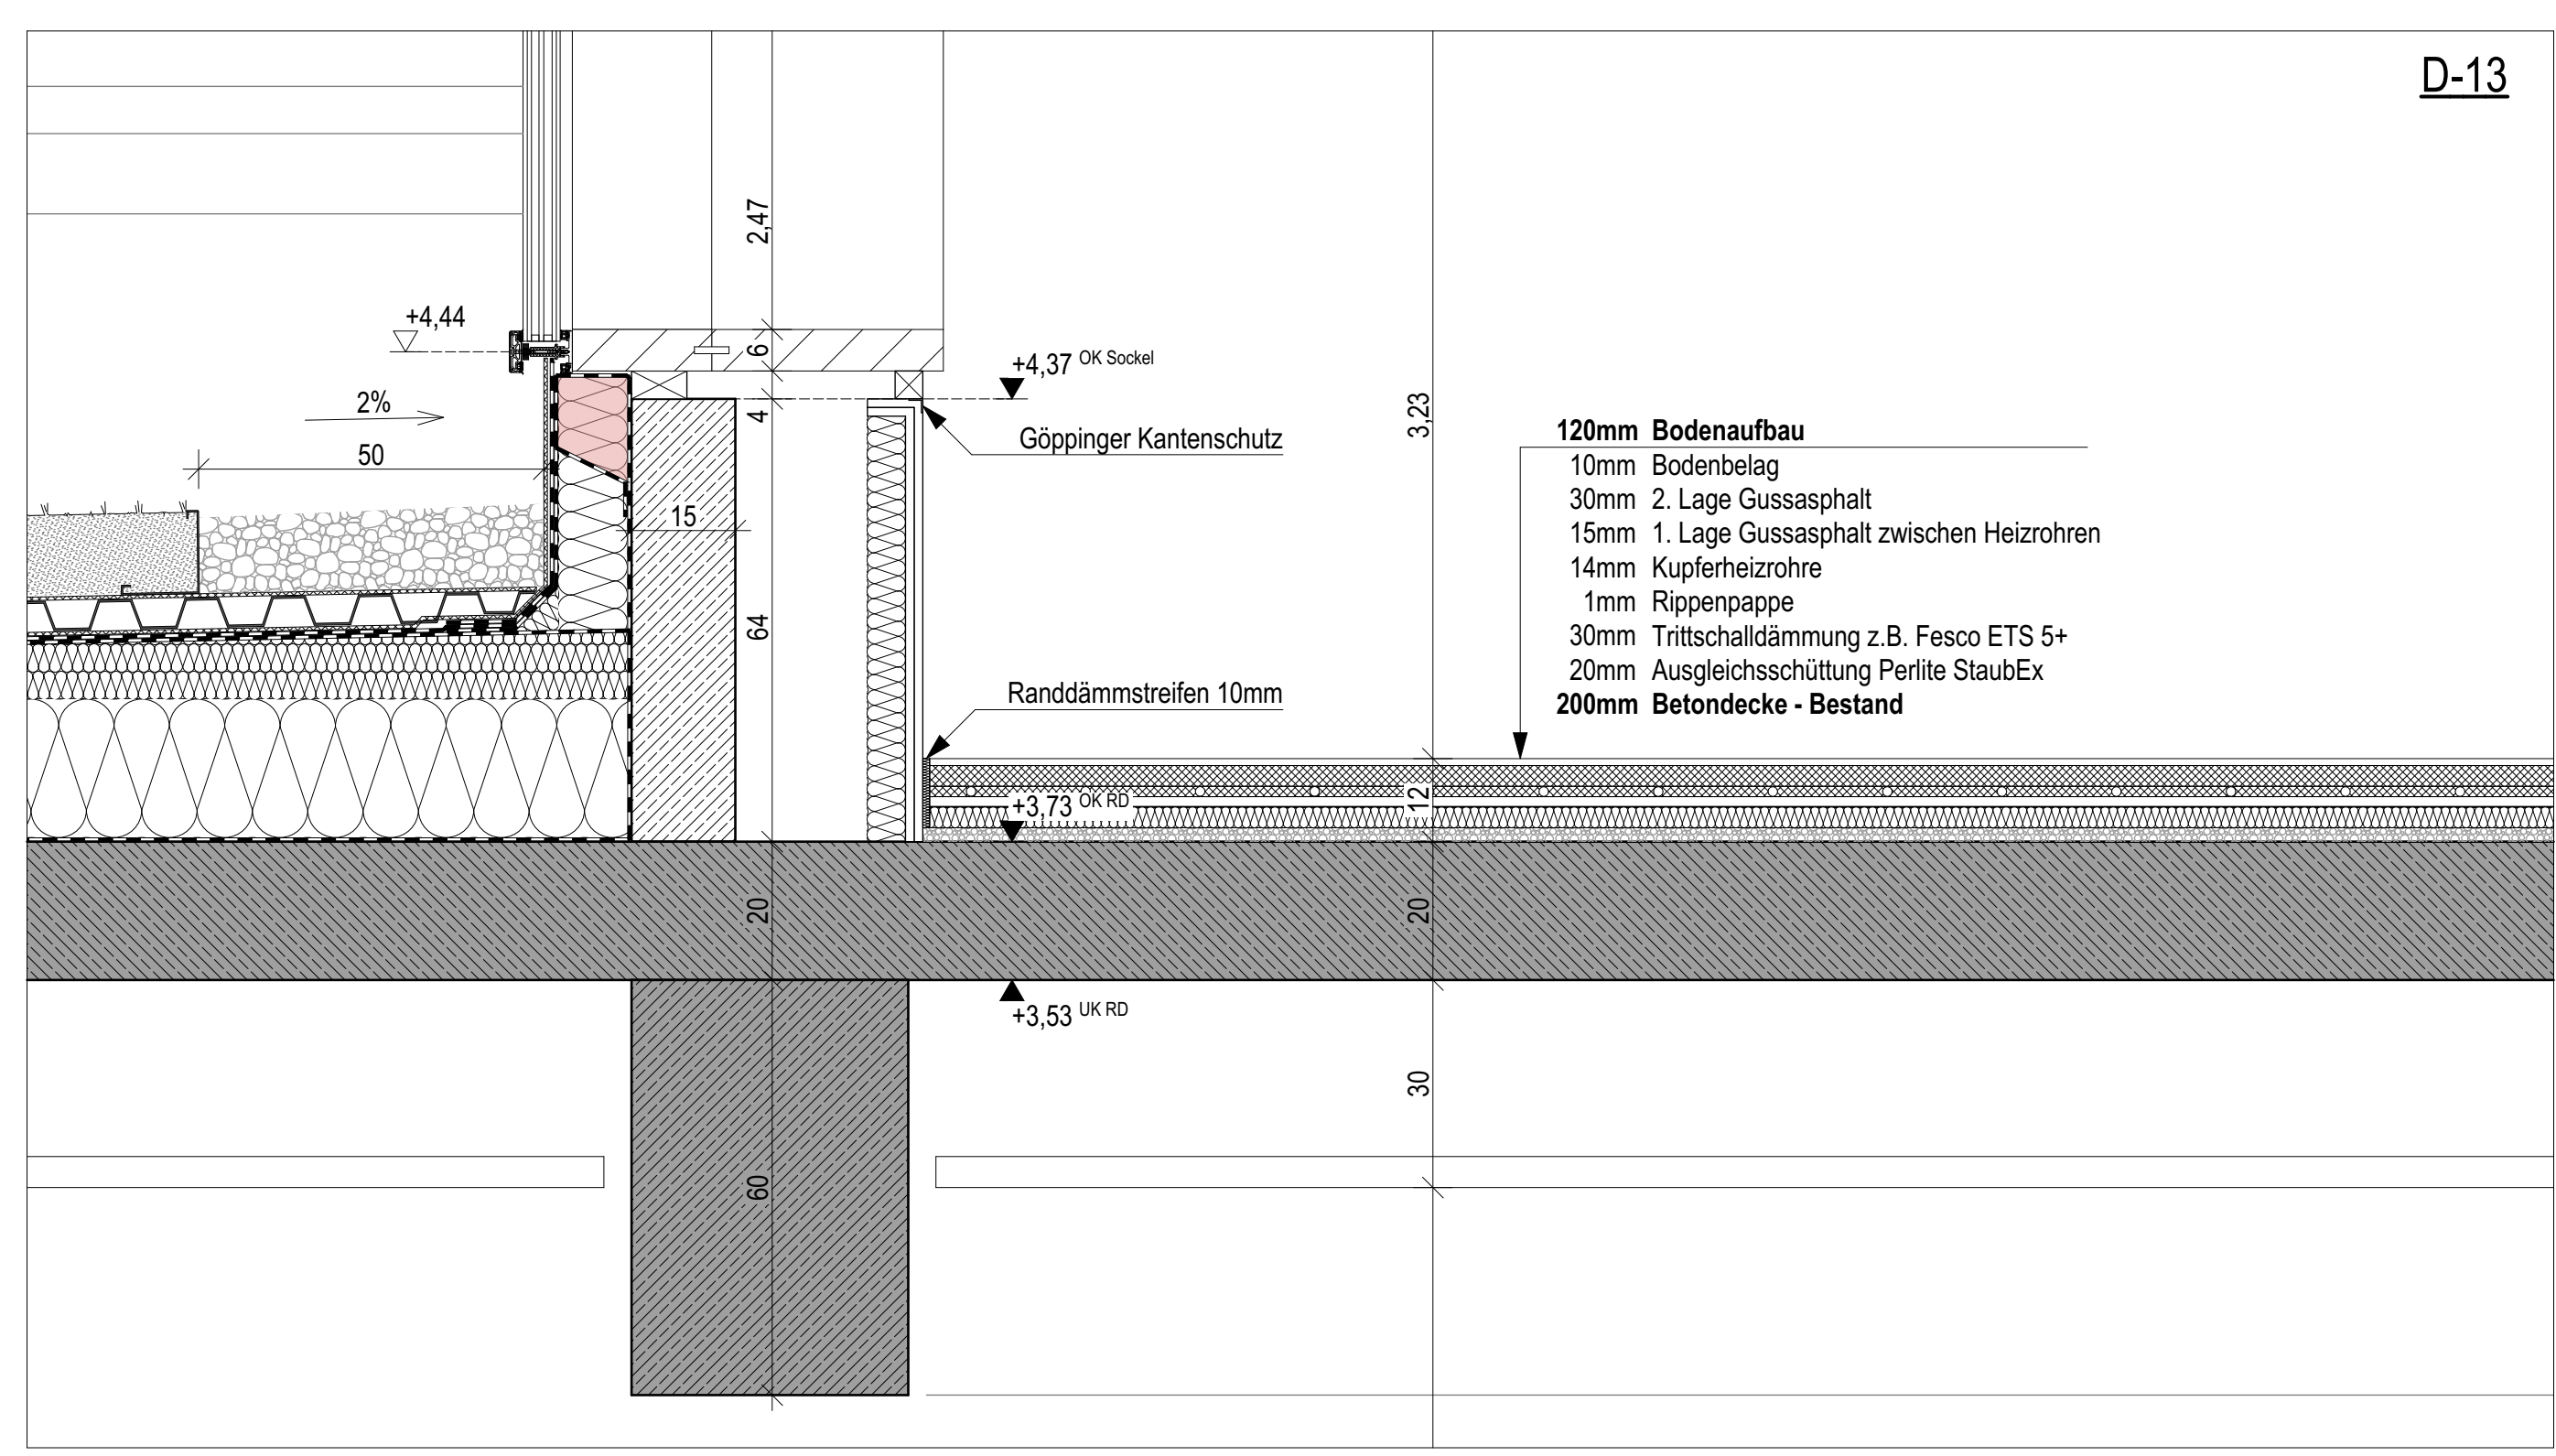
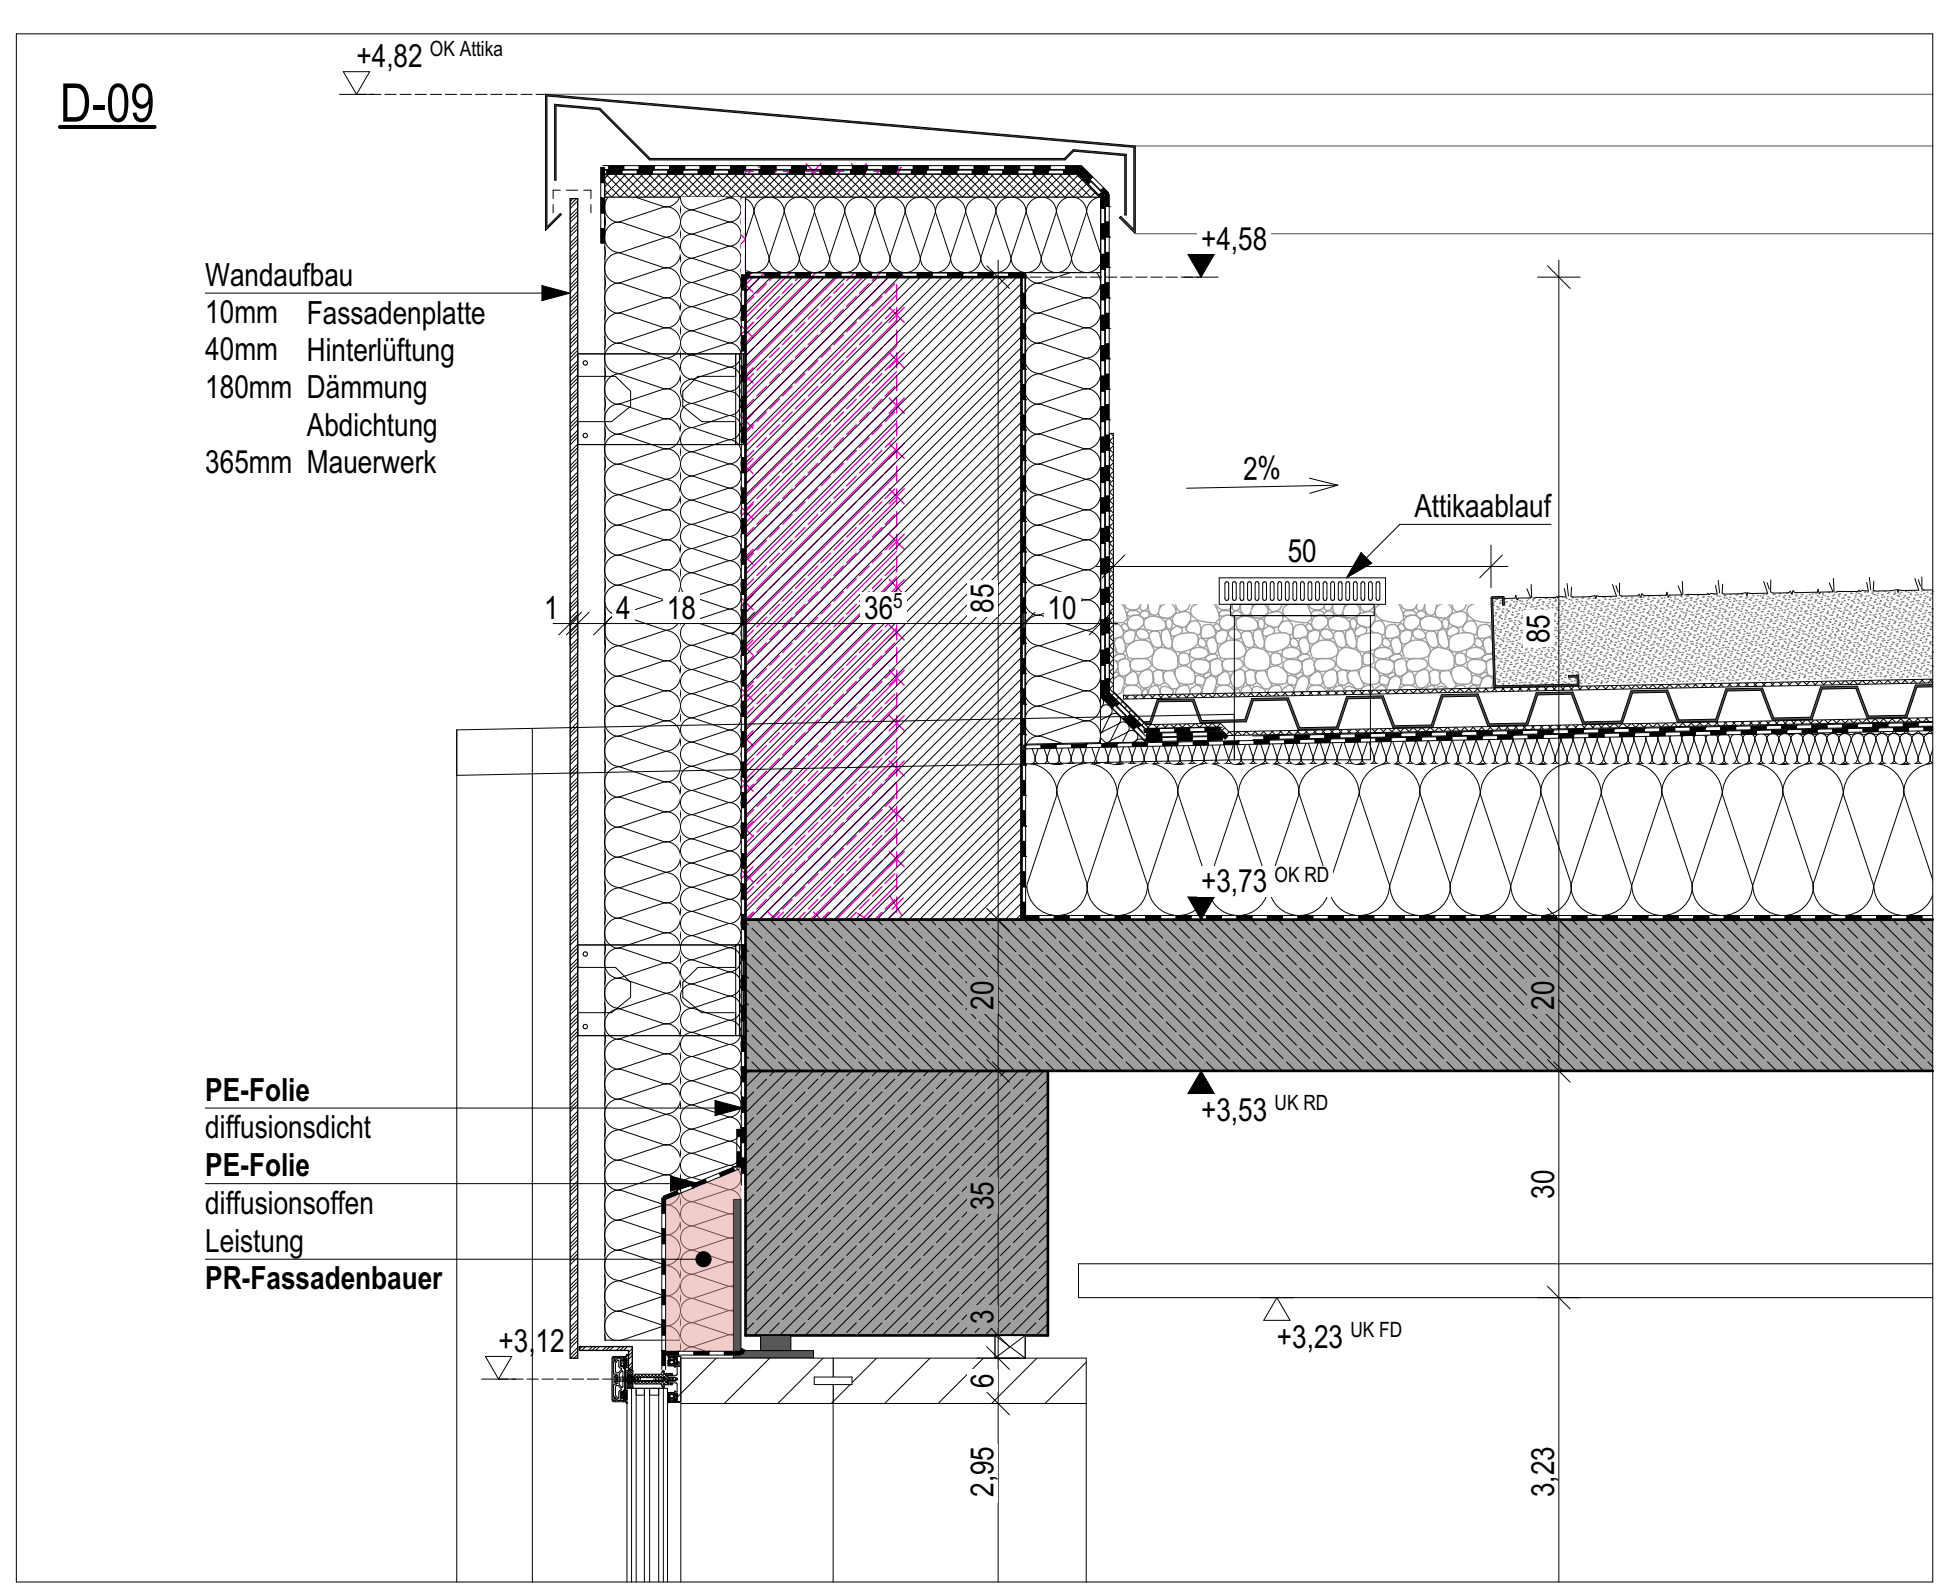
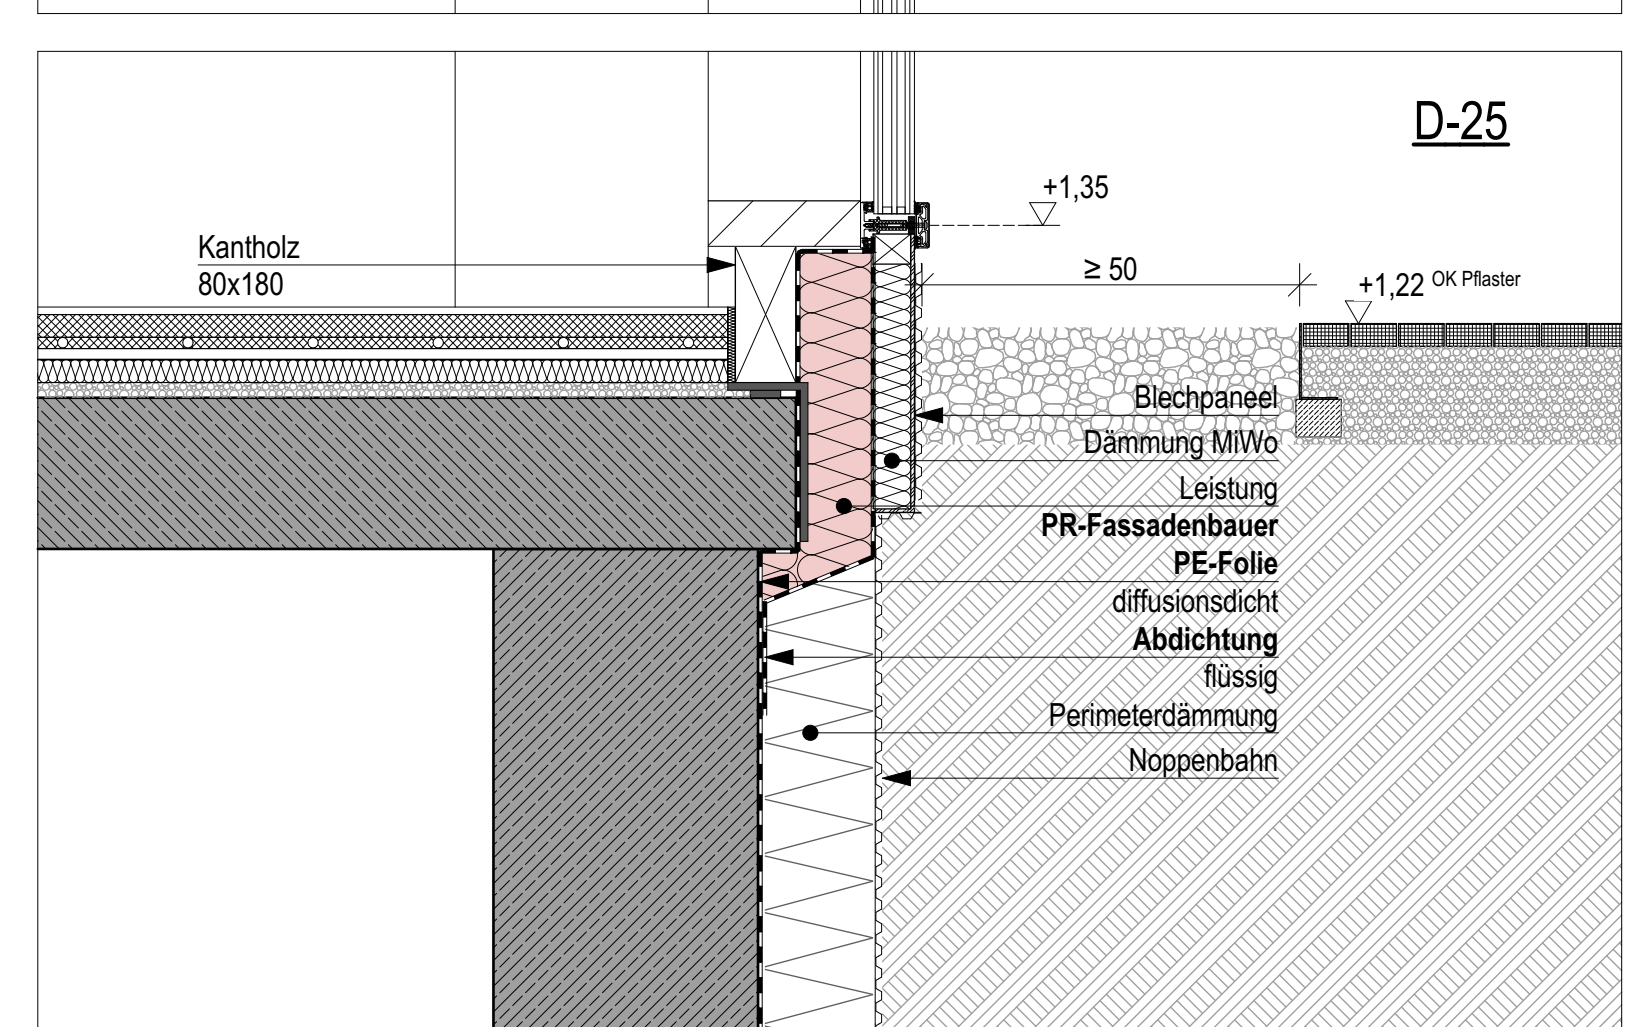
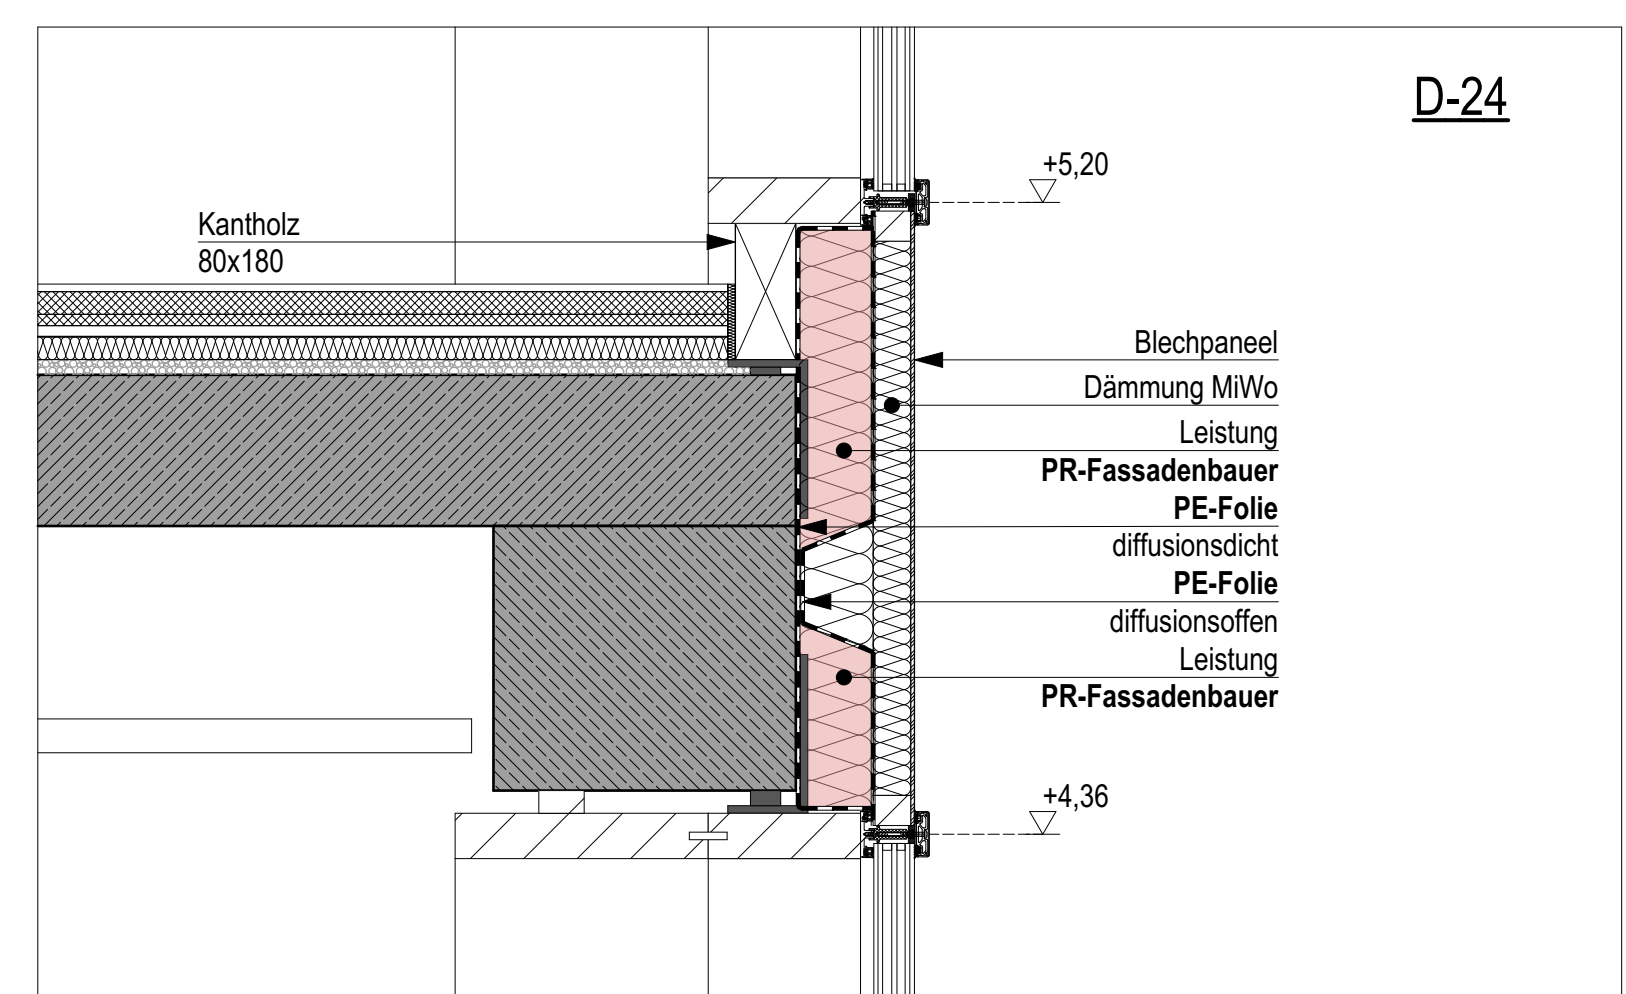
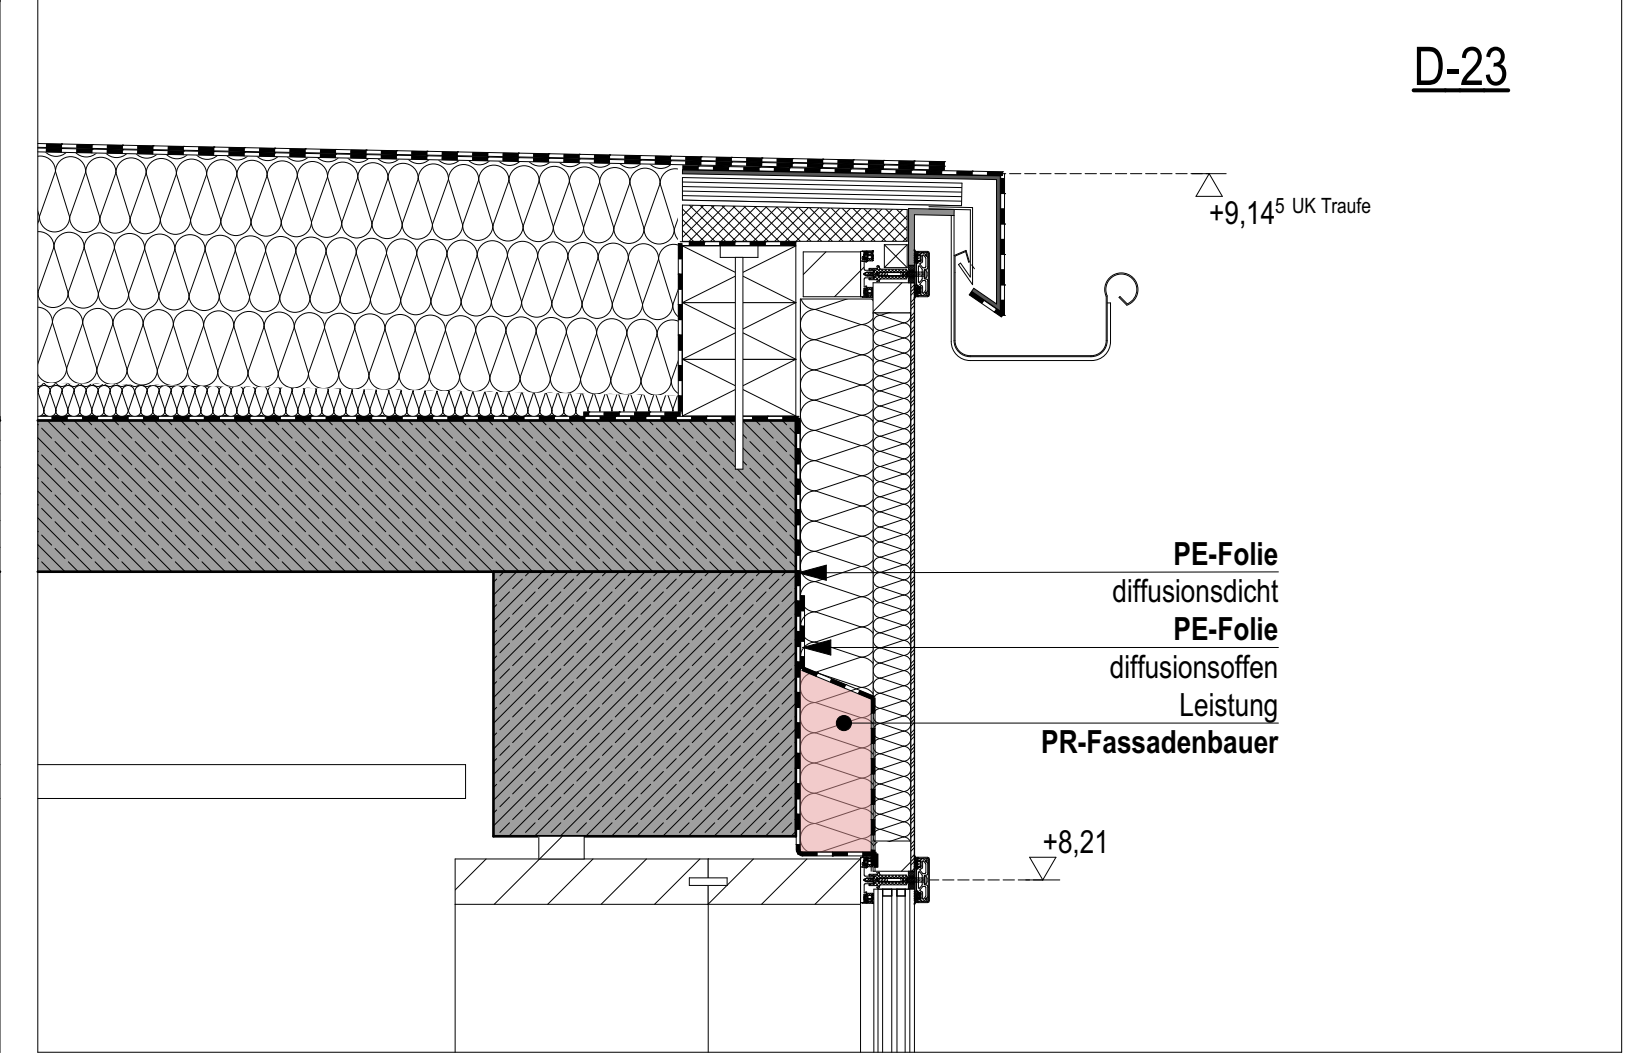
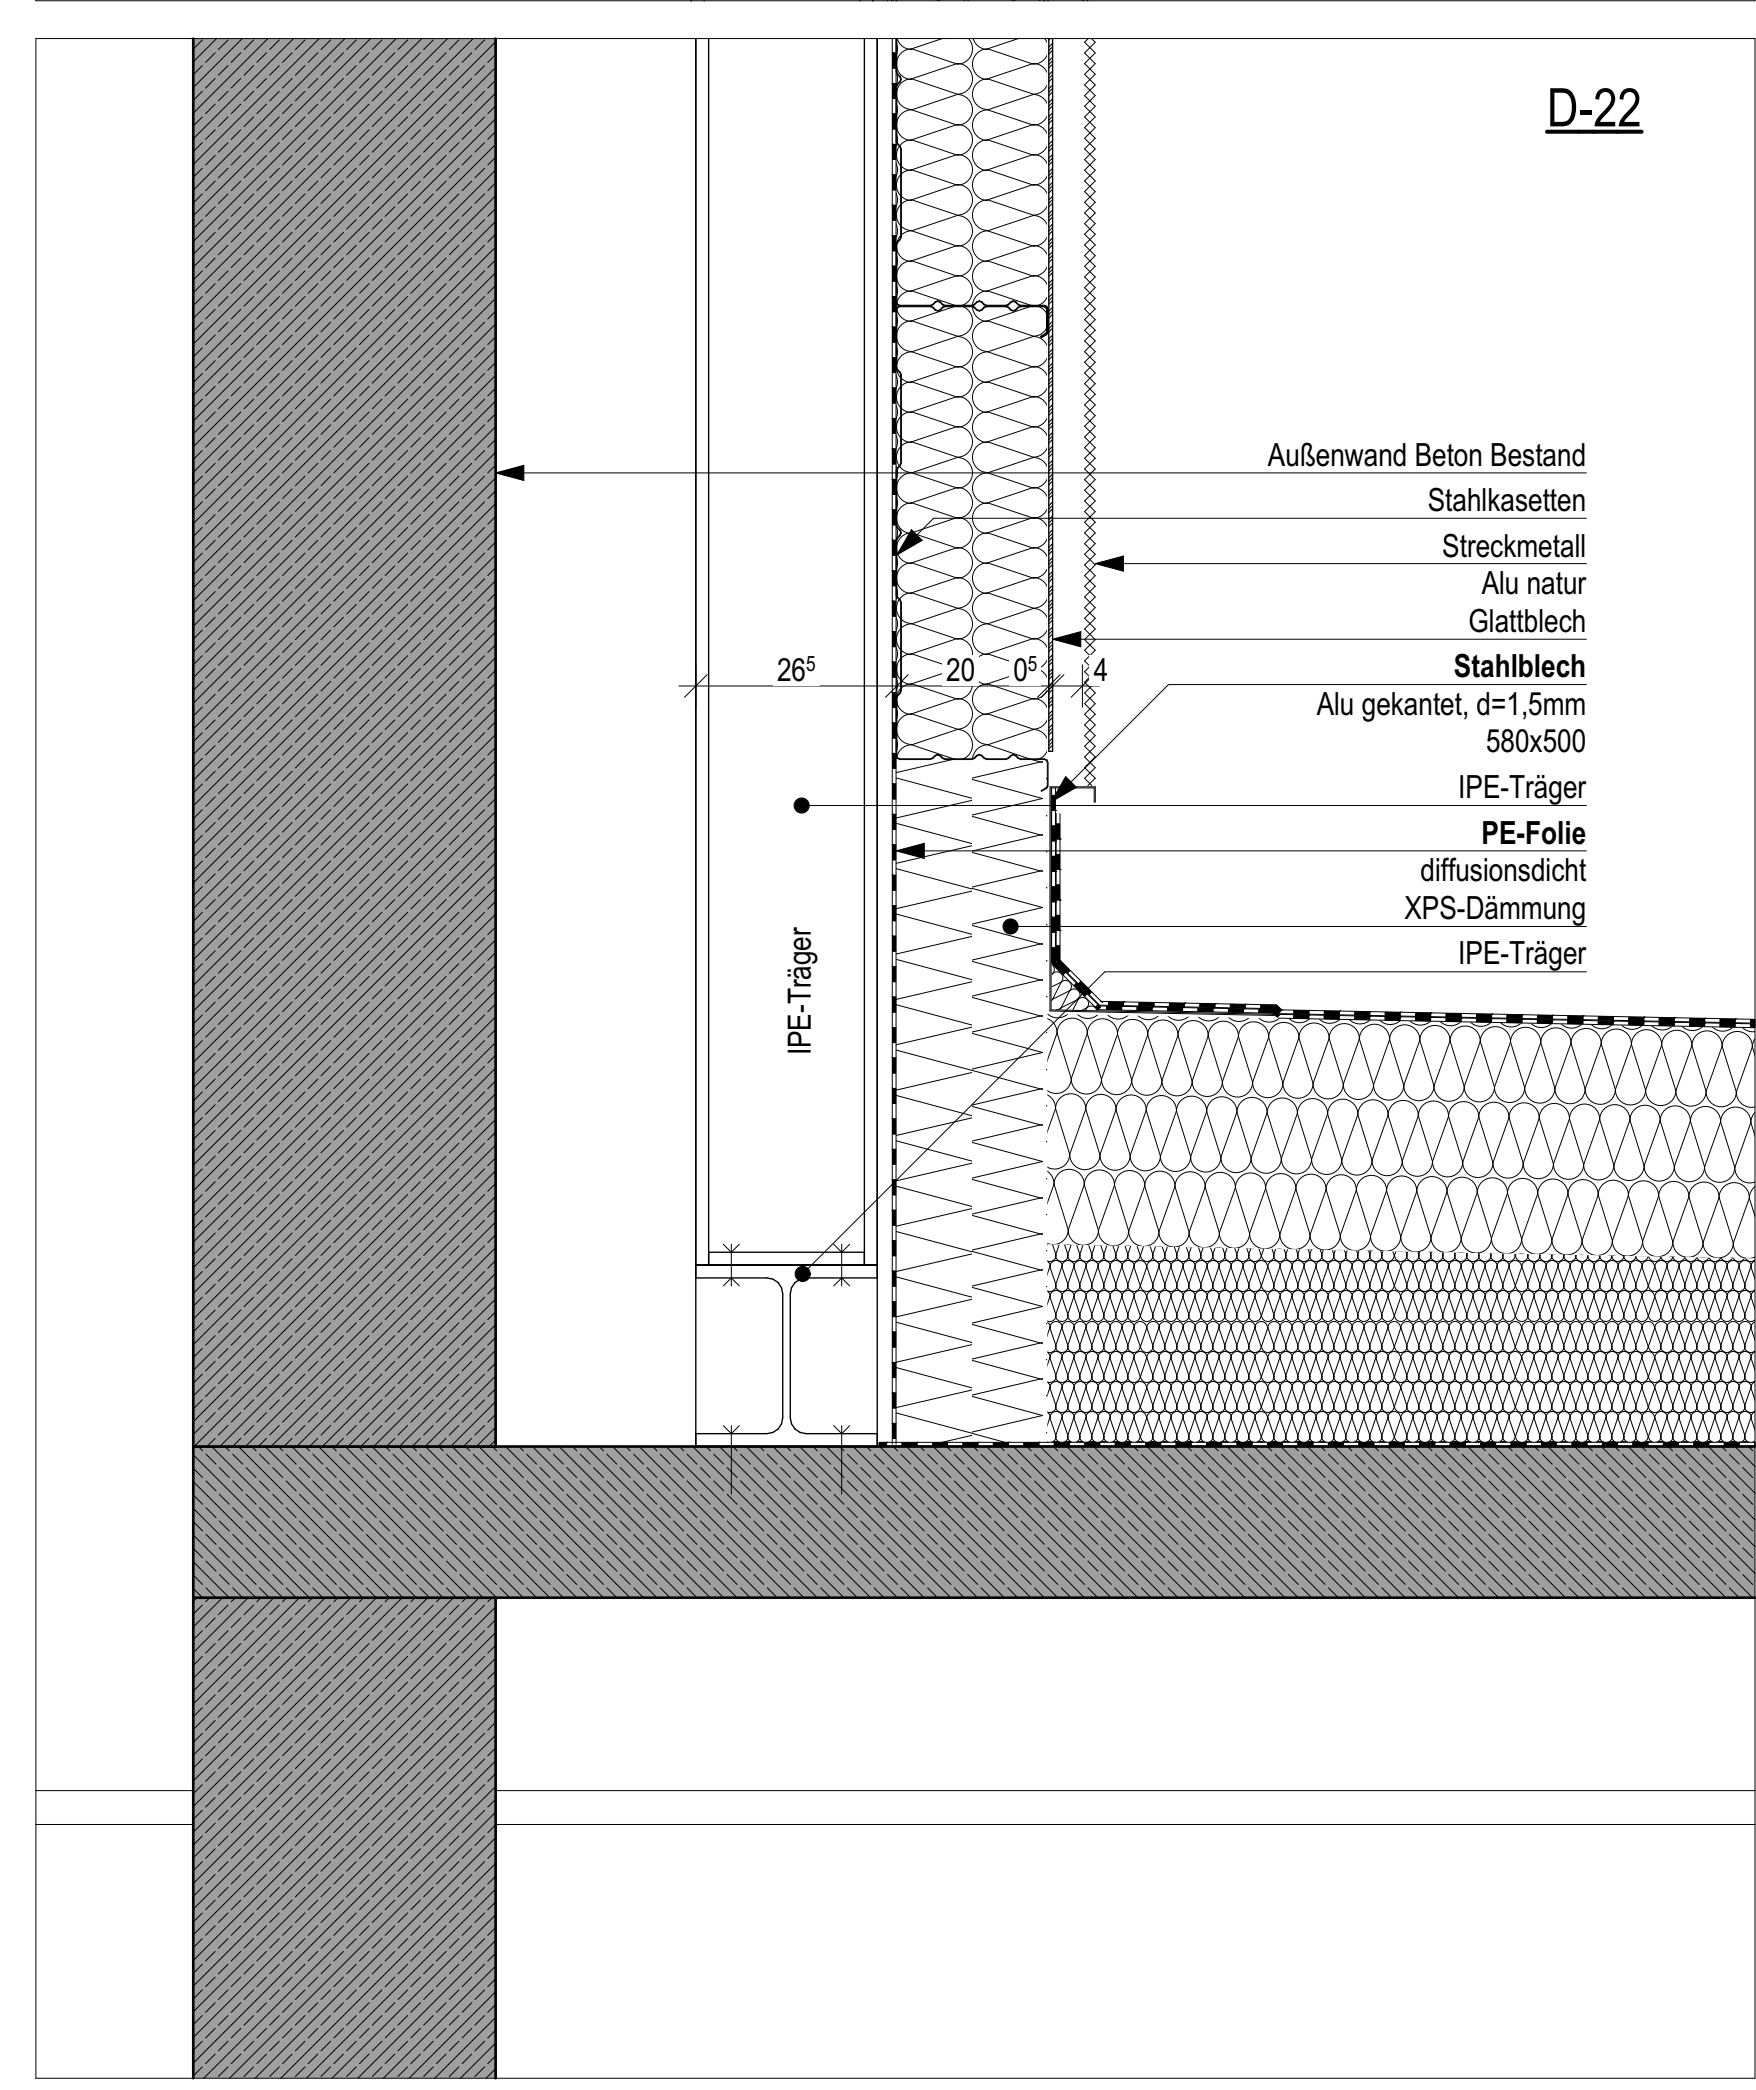
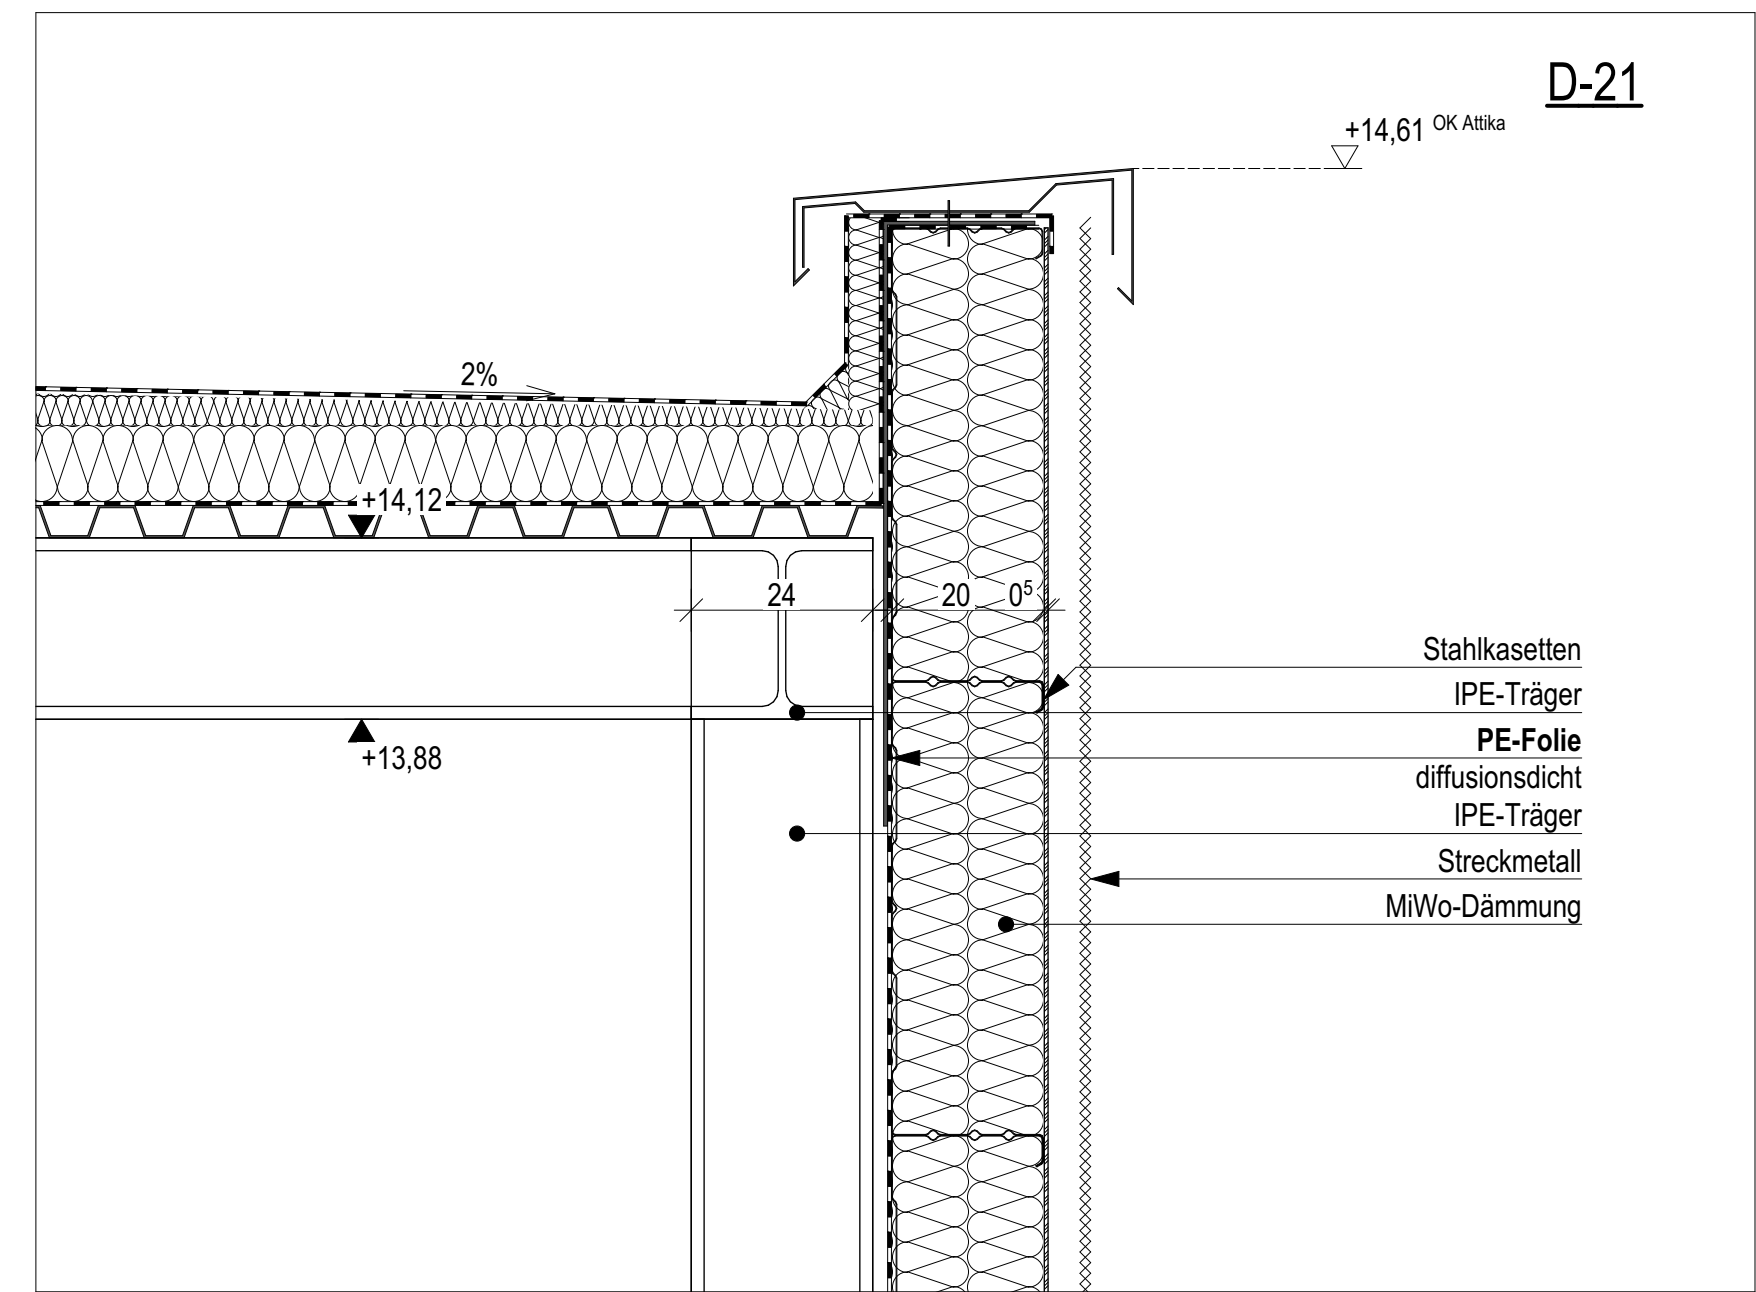
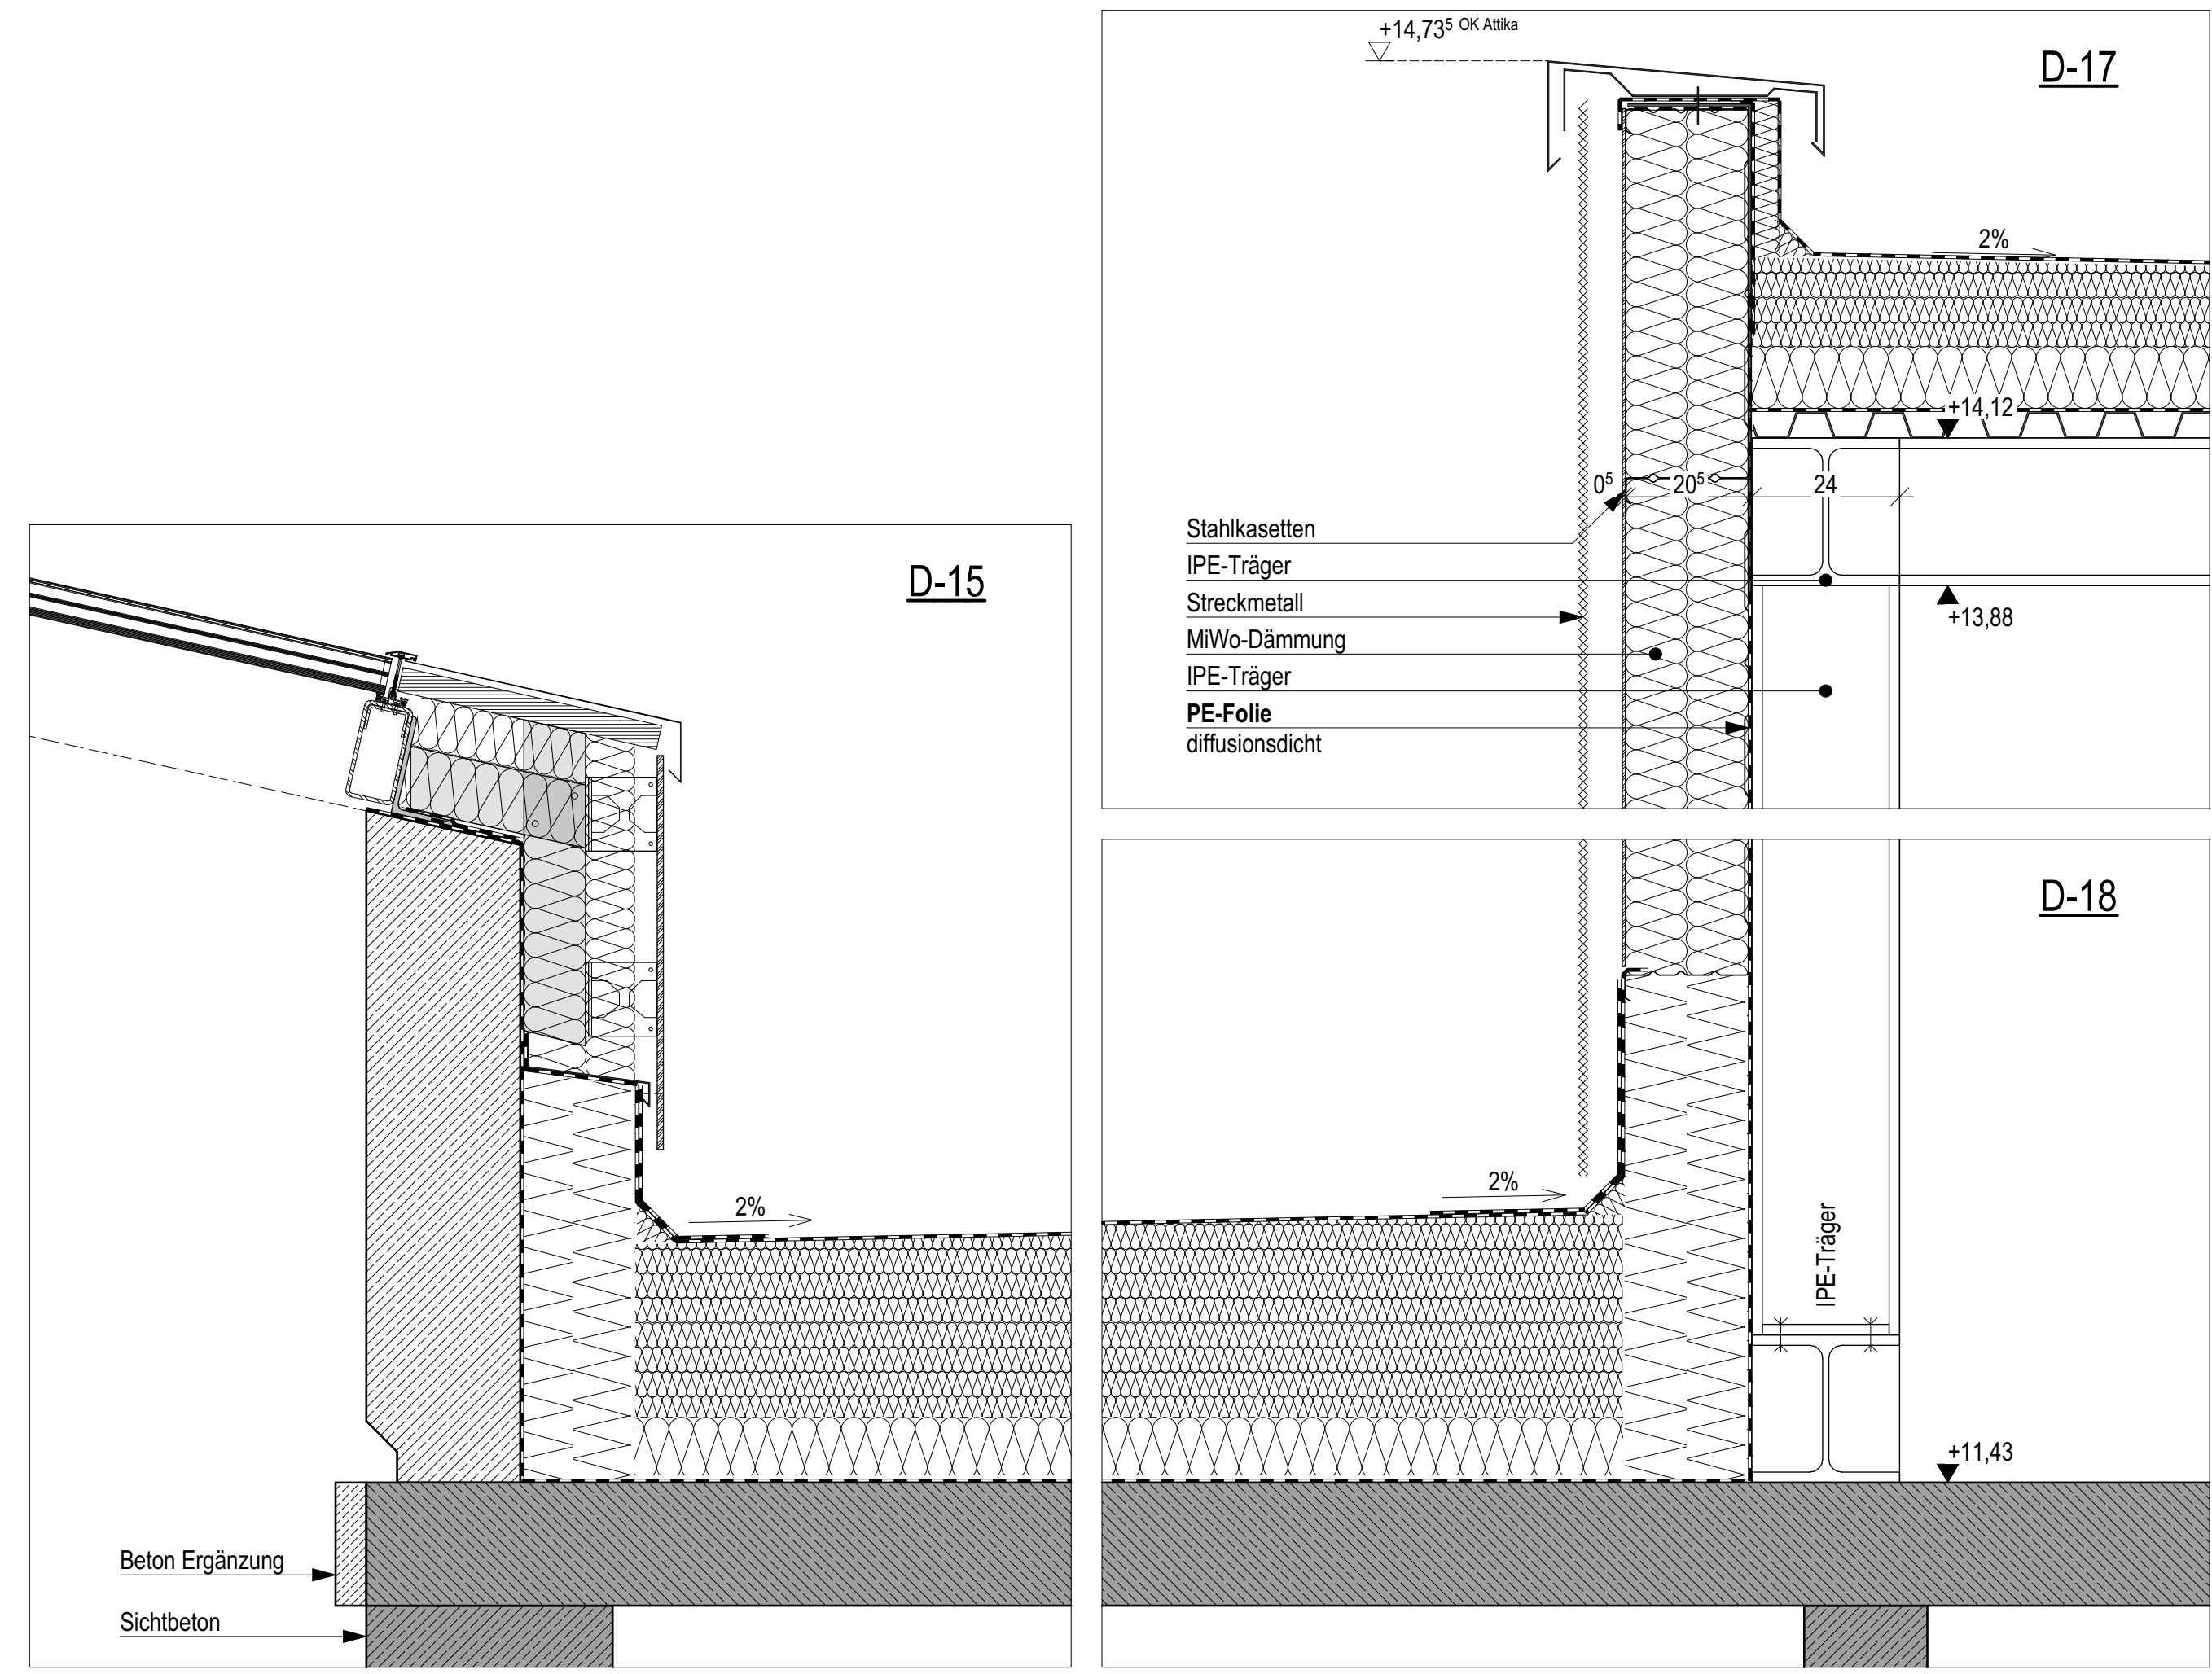
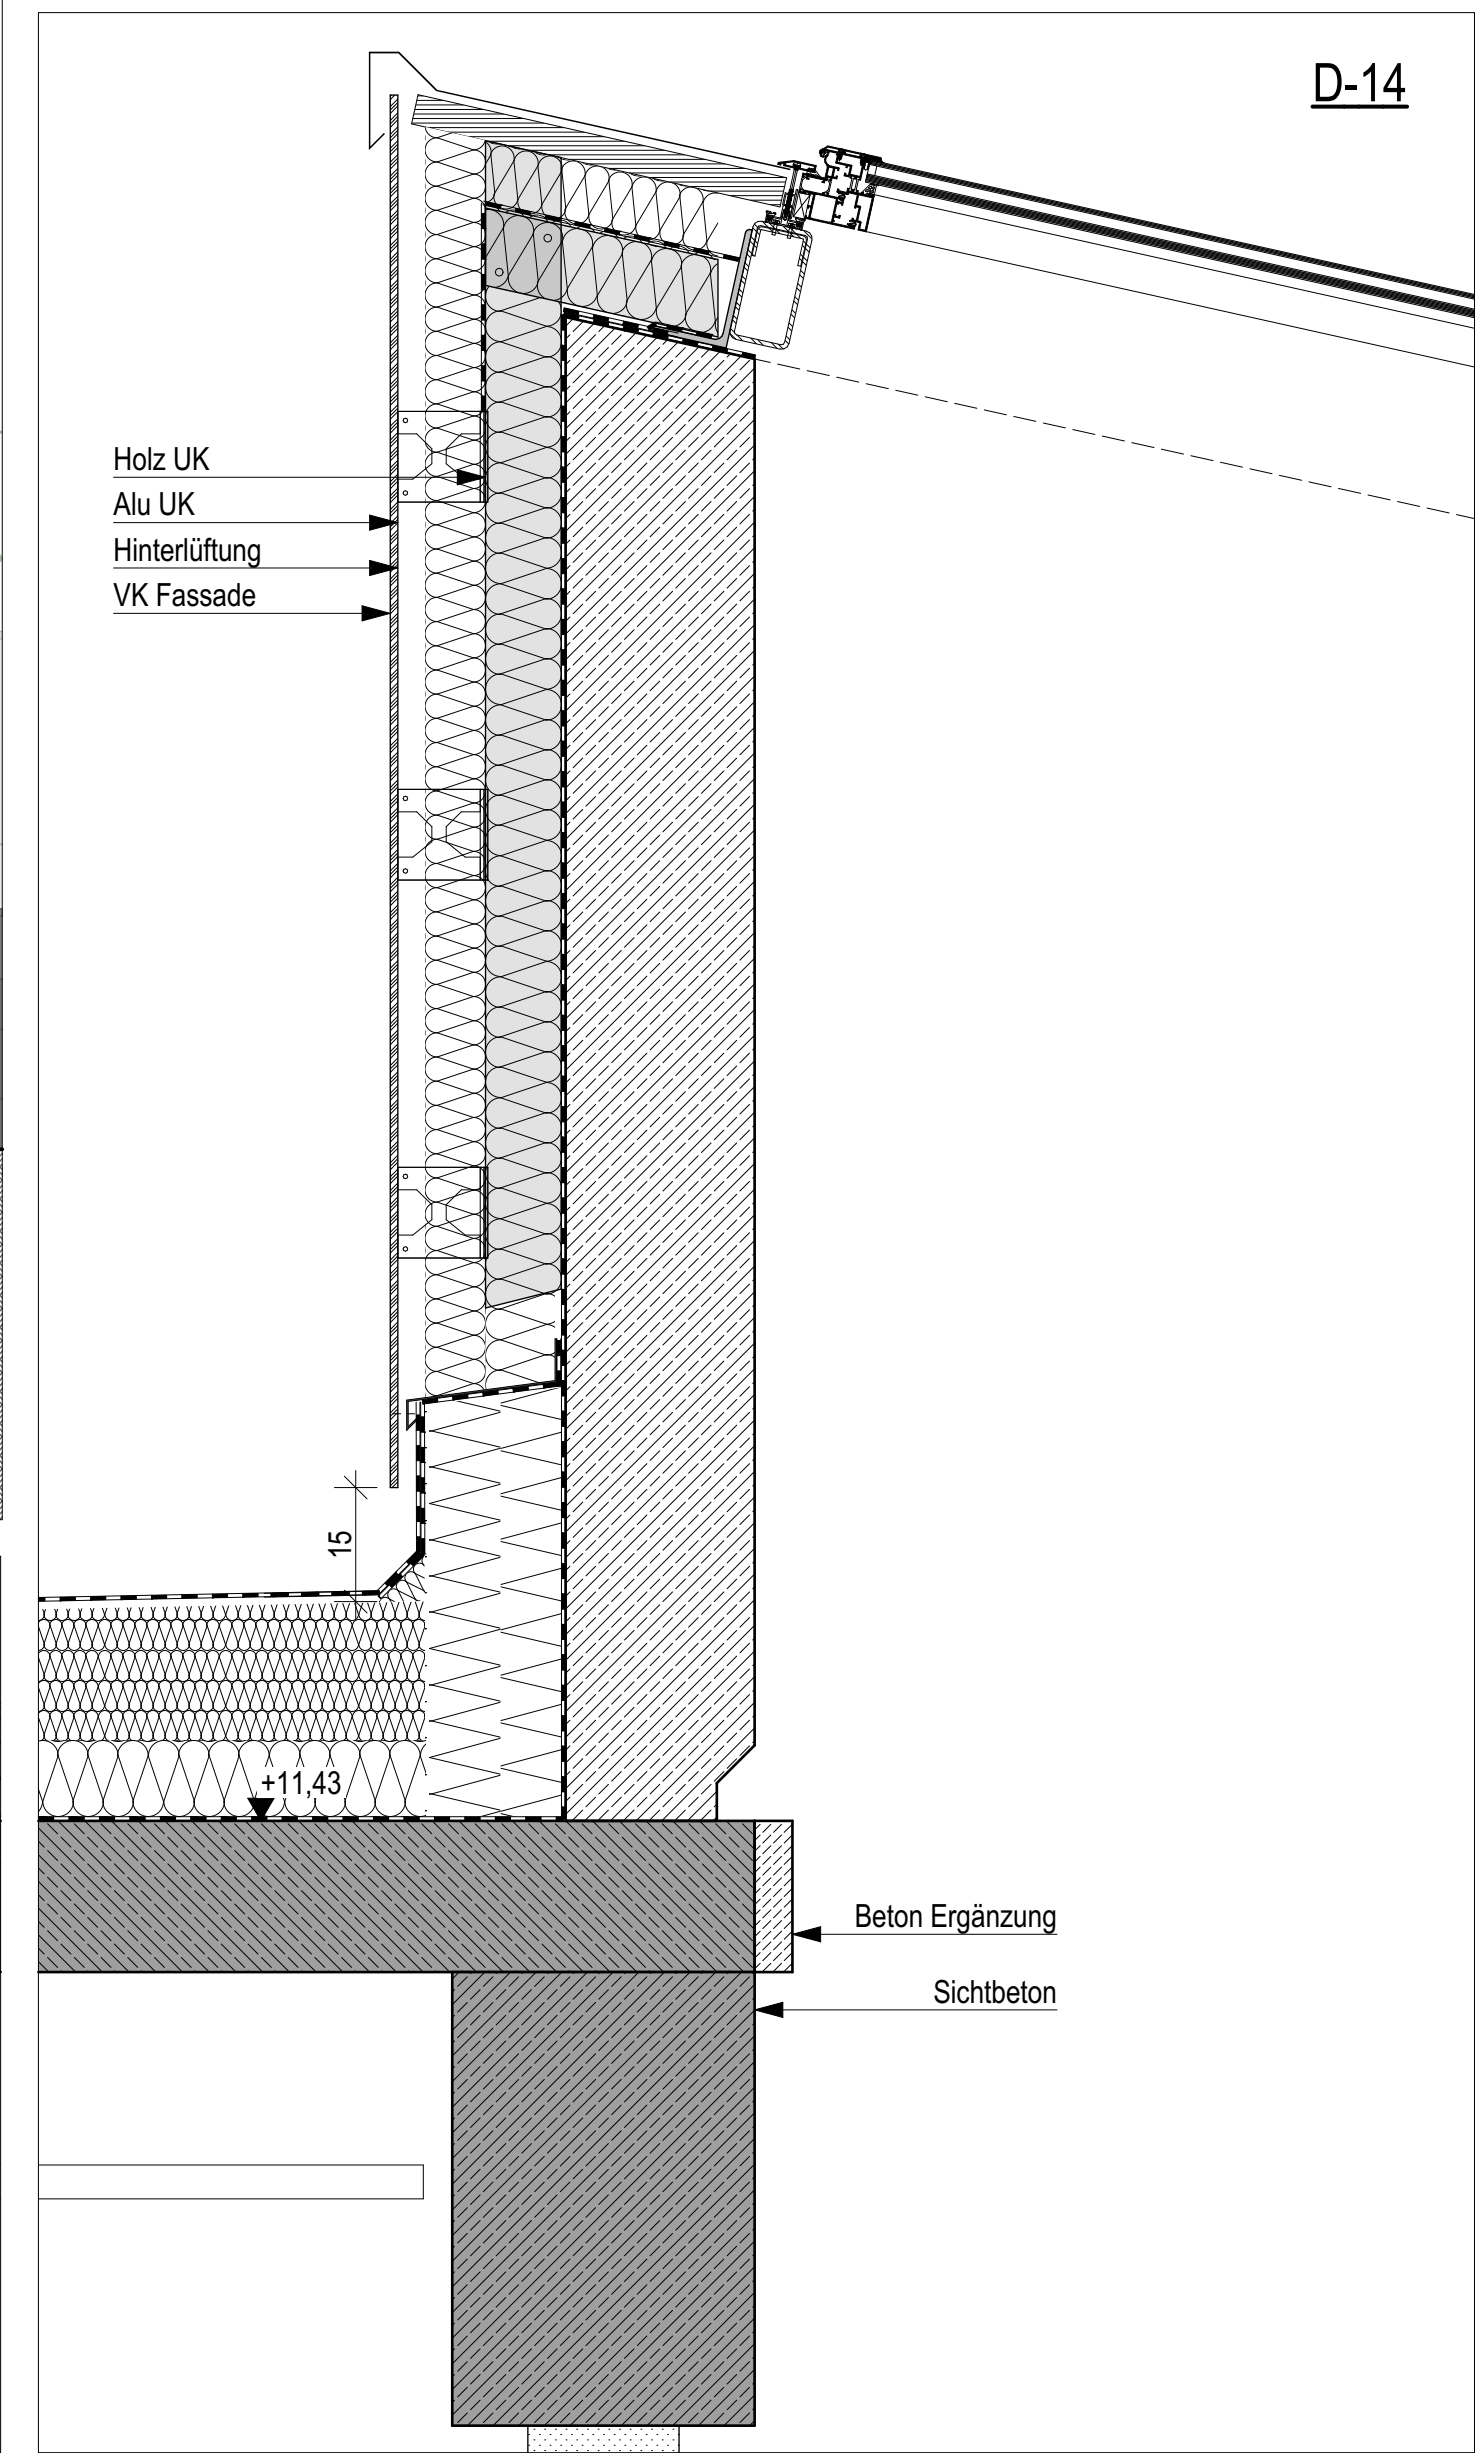
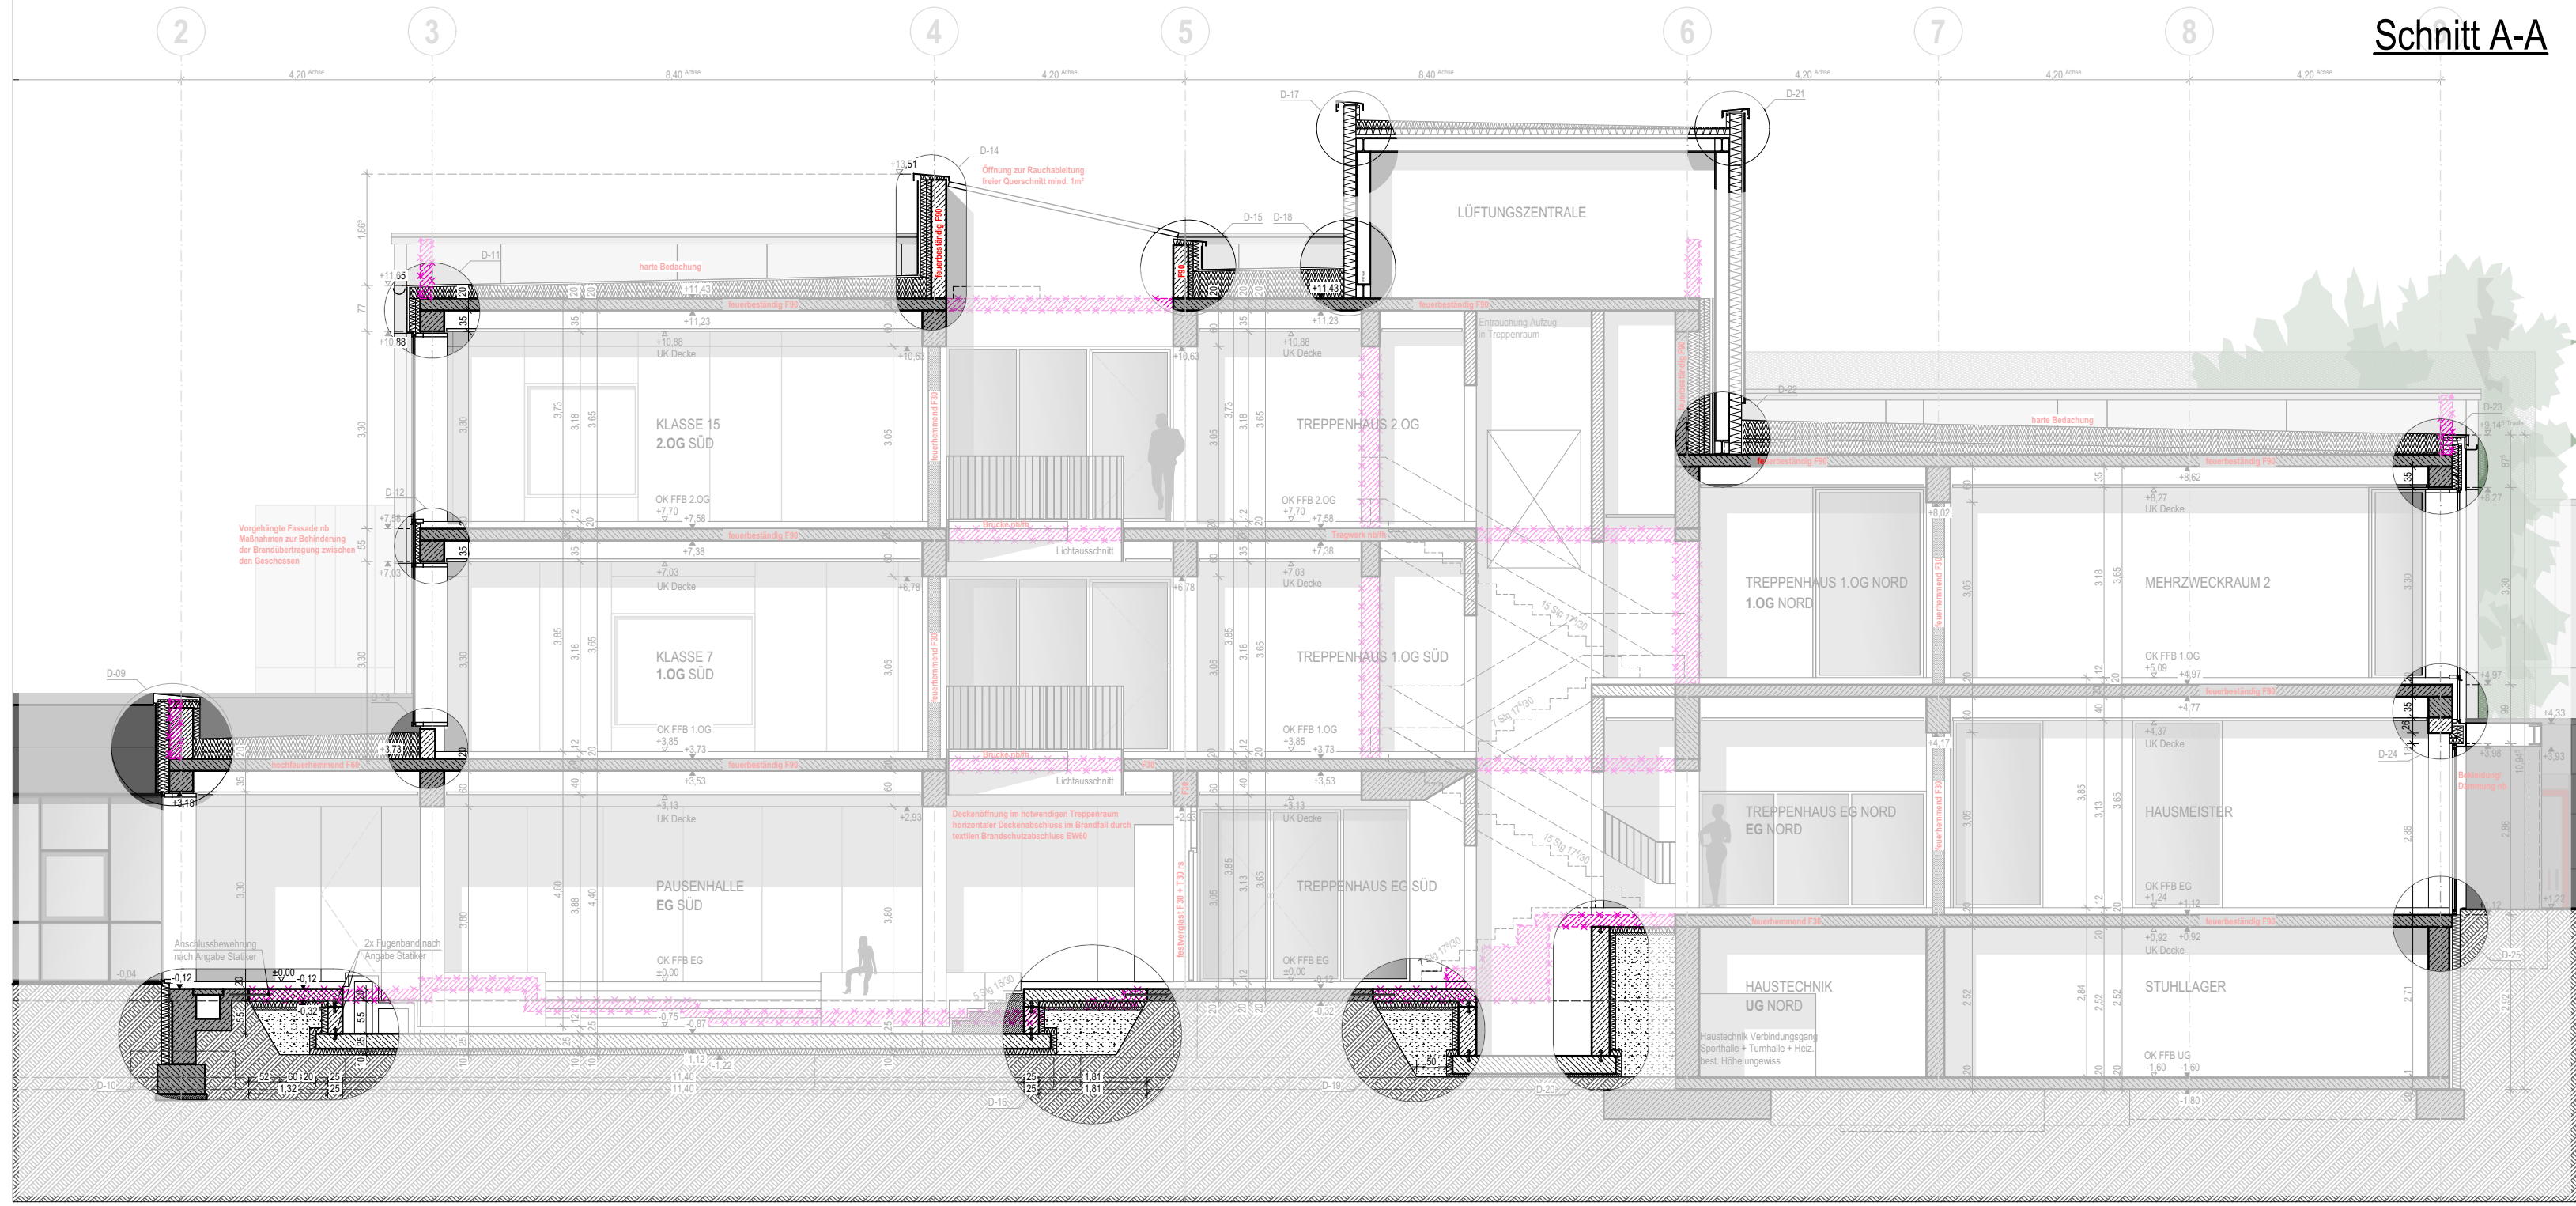


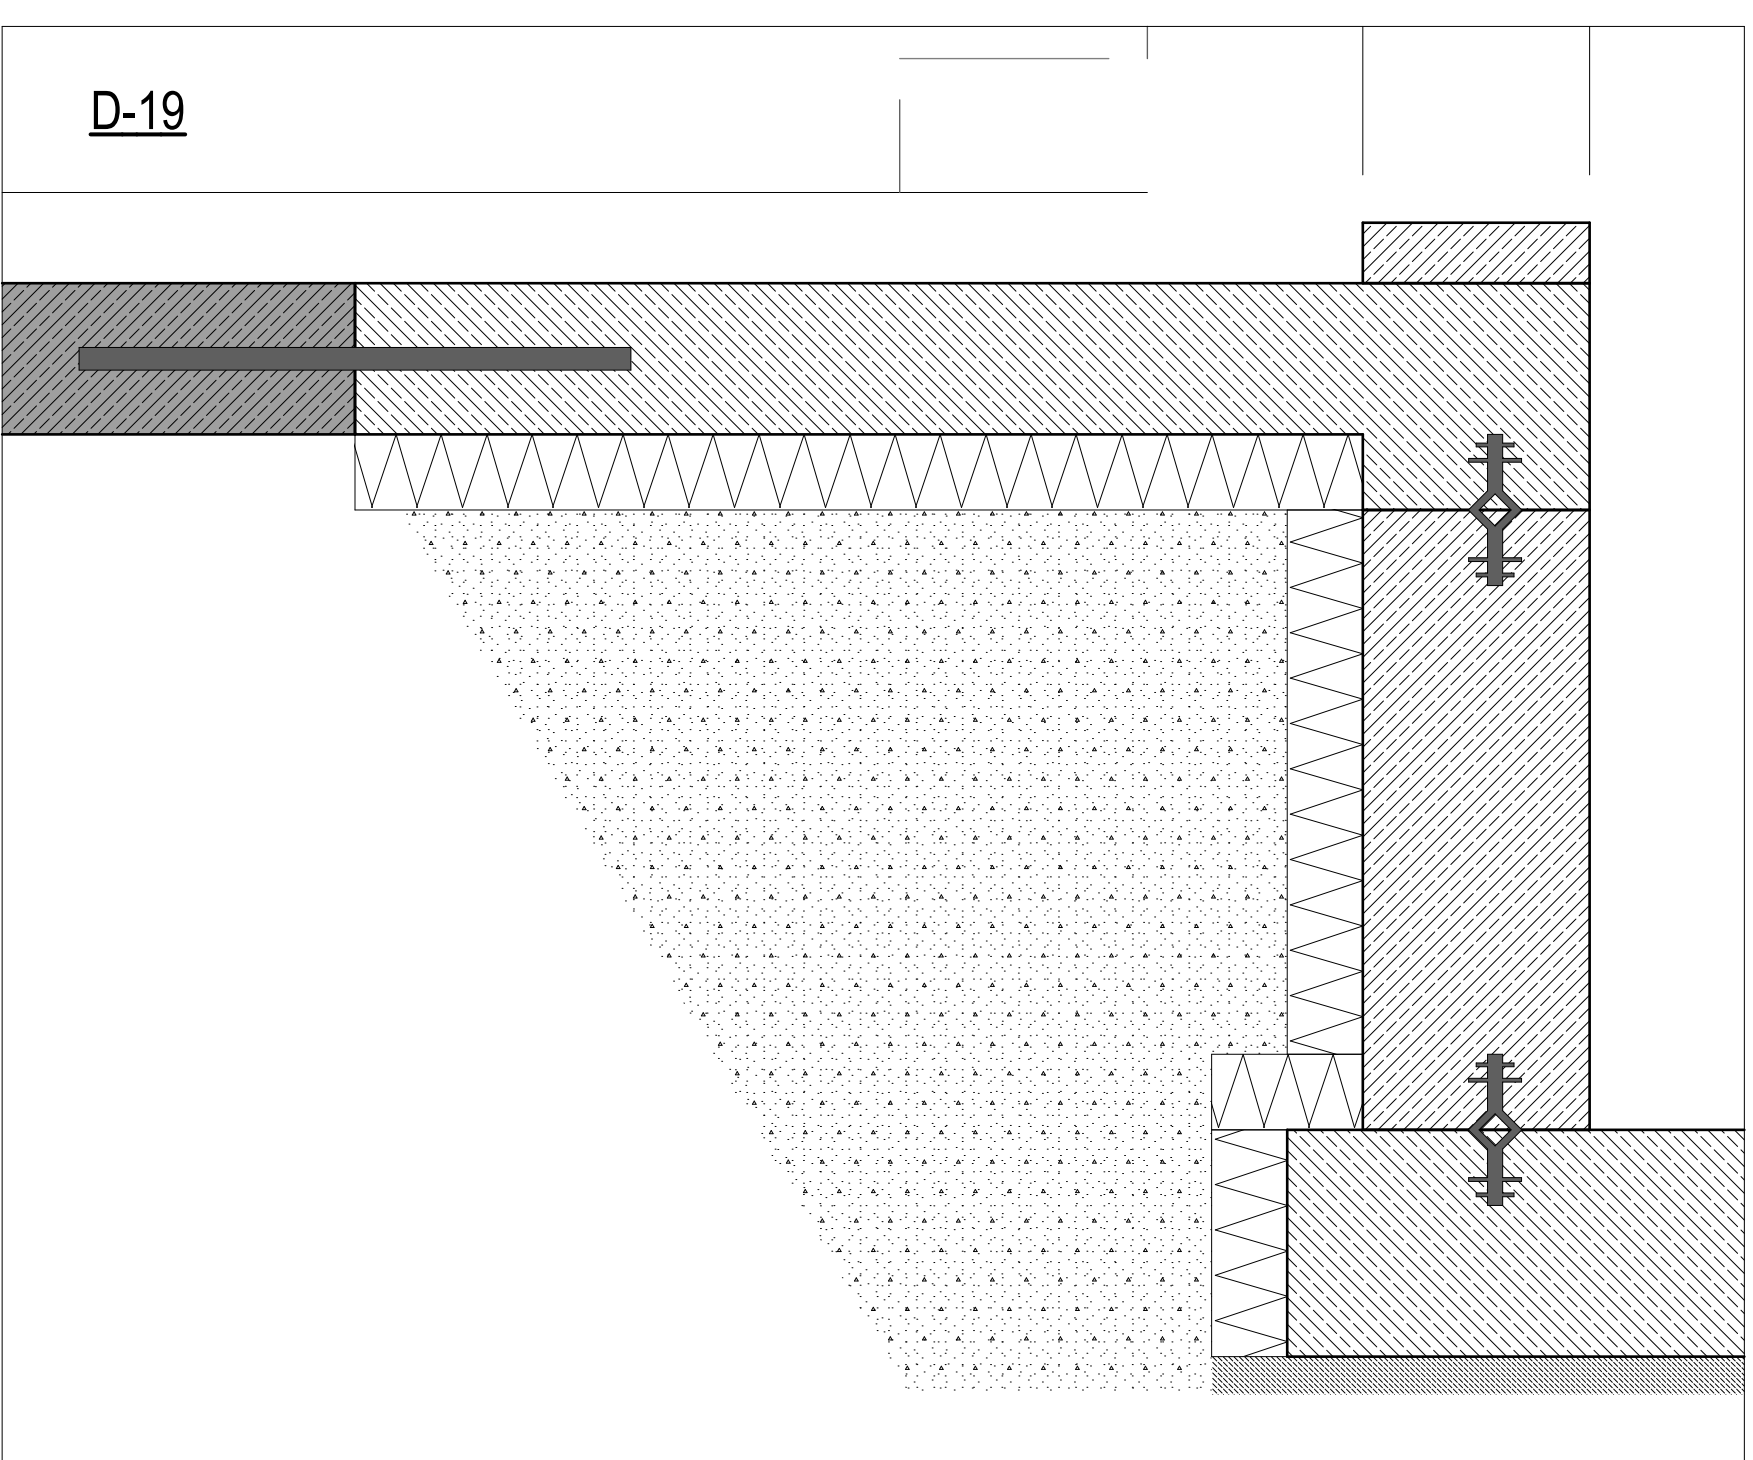

Schemaansicht Schulgebäude

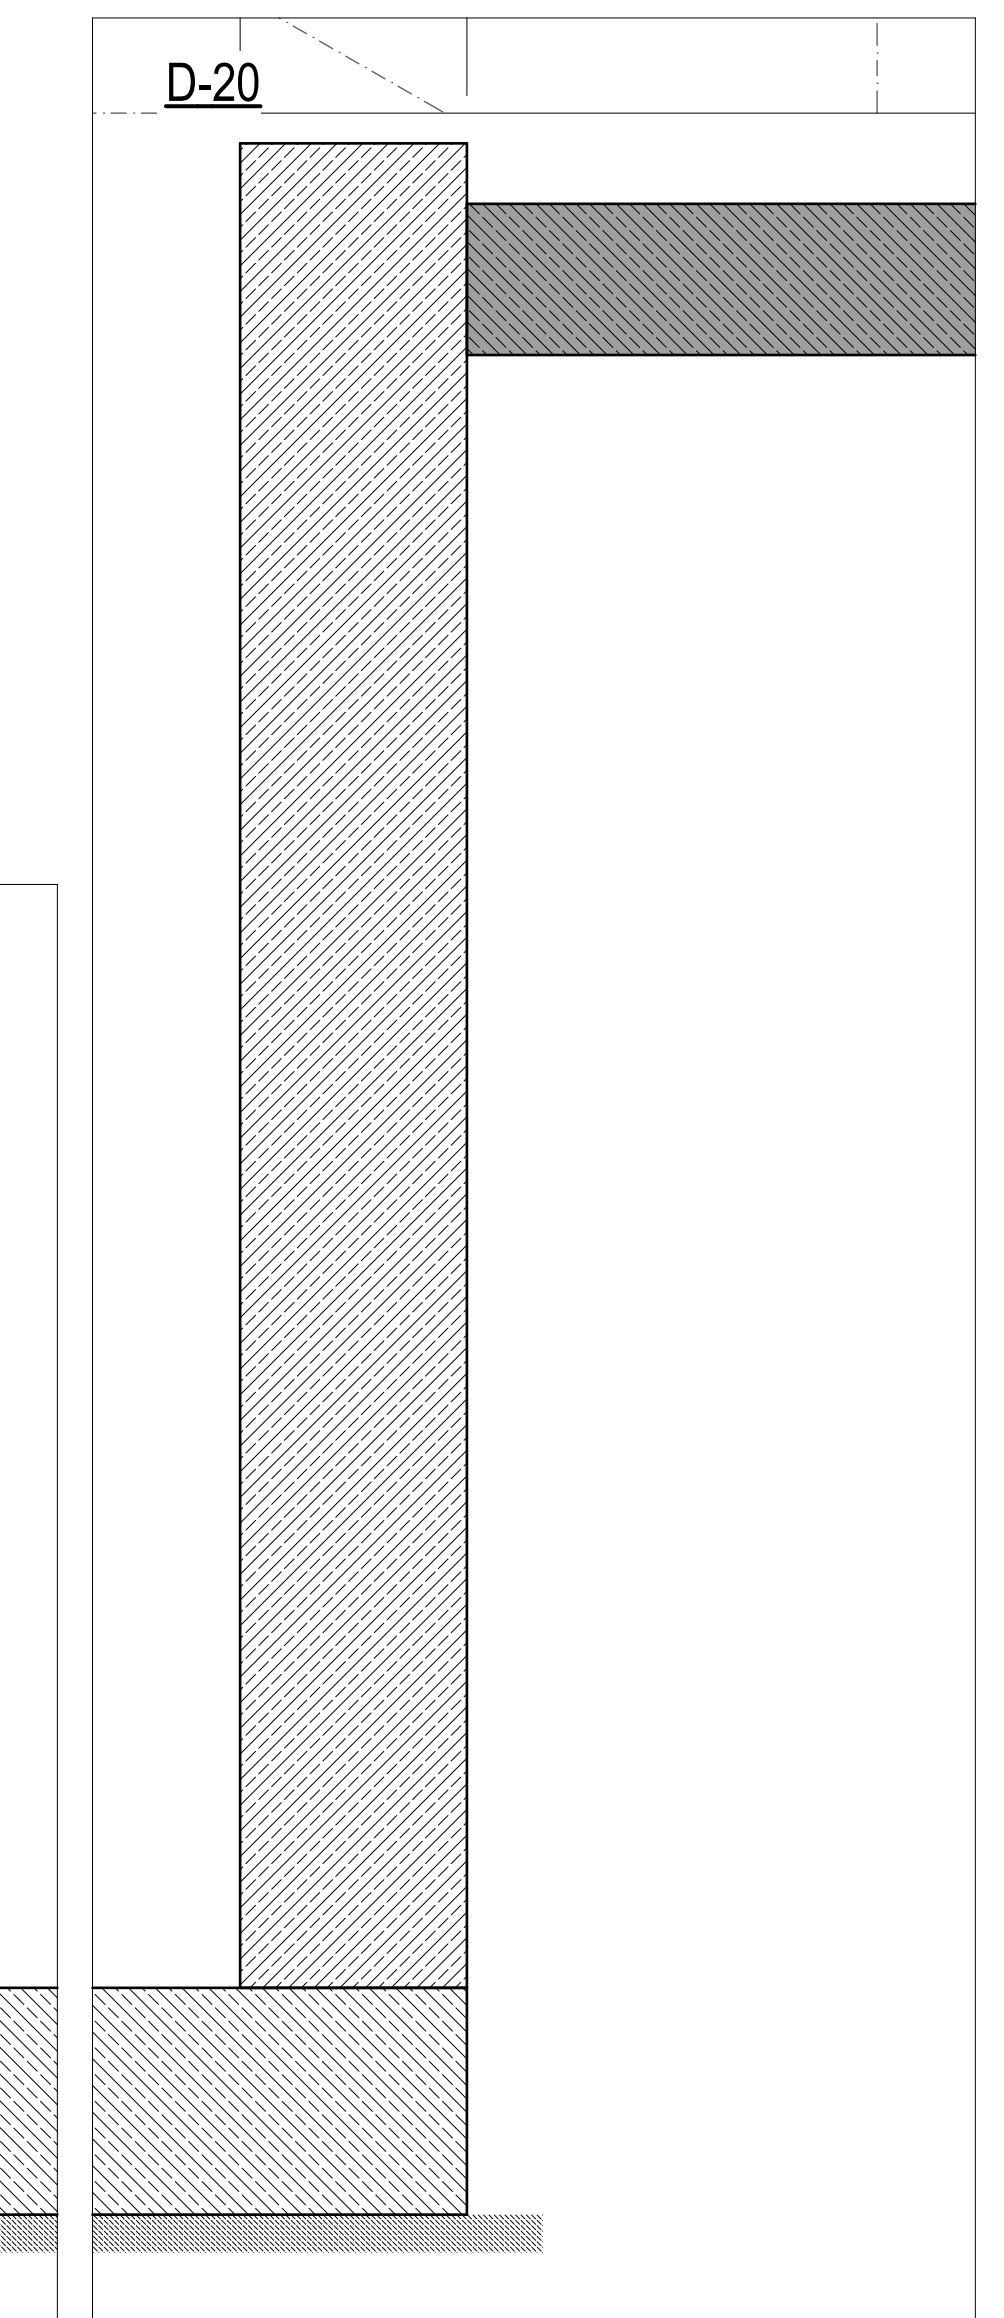

WICHTIGE HINWEISE

EBENHEITSTOLERANZEN FÜR FLÄCHEN
- von Böden nach DIN 18202 Tabelle 3, Zeile 4
- von Decken und Wänden nach DIN 18202 Tabelle 3, Zeile 6

AUSFÜHRUNG
- Die Ausführungsgüte sind nur in Verbindung mit den gültigen Schal- und Bewehrungsplänen des Tragwerkes, sowie den Durchbruchplänen der Fachbereiche gültig und/oder den ergänzenden Angaben.
- Dämmungen sind nach Angabe Tragwerksplaner auszuführen.
- Anschlüsse von Mauerwerk an Stb-Wände oder Stb-Stützen über Anschlussschienen gemäß Statikplan und konstruktiver Erfordernis.
- Türschwellen, BRH Fenster und Brüstungen verstehen sich von OK fertiger Fußböden bis UK reiner Stütz

PRÜFPFlichten DES AUFTRAGNEHMERs
- Sämtliche Maße sind vom AN eigenverantwortlich auf der Baustelle zu überprüfen. Abweichungen sind der Bauleitung unverzüglich anzuzeigen.
- Der Ausführungsplan ist vollständig. Der Auftraggeber auf etwaige Unstimmigkeiten der Ausführungsunterlagen hinzuweisen (VOB § 3.3.8, § 3.3). Es wird ausdrücklich darauf hingewiesen, dass im Ausführungsplan des Architekten keine vollständige Ausführungsgüte eingezeichnet ist.
- Der Plan ist nur gültig für den im Plankopf angegebenen Planinhalt und Planungsbereich. Angrenzende Bauteile / Planungsbereiche sind gesonderten Plänen zu entnehmen. Schritte gehen jeweils nur bis zum festgelegten Grundriss. Plan wurde in 3D erstellt. Daher stammende Karten, sowie gedruckte Schraffuren innerhalb eines Bauteils stellen keine Abweichungen und Bauseinsparungen dar.
- Der Planinhalt ist auch bei digitaler Planbearbeitung nur für den Maßstab gültig, der für die Betrachtung als Papierdruckwerkzeug (gedruckt) ist. Informationsverluste durch digitale Vervielfältigung sind unzulässig.
- Details (z.B. zur Fassade) stellen i.d.R. "Systemplanungen" dar. Sie dienen als Grundlage für die fachspezifische Montage- und Montageplanung des AN. Hierbei sind jeweils die jeweiligen Herstellerangaben zu beachten, die auch alle Konstruktionen auf Funktion, Dauerhaftigkeit und Bauweise zu überprüfen. Dies gilt in besonderen Maße für stark verformende und produktionsfähige Planungen, wie z.B. Fassaden, Küchen, Schreinerarbeiten etc.

BRANDSCHUTZ / FACHPLANUNGEN
- Dieser Plan gilt nur in Verbindung mit dem gültigen Brandschutznachweis (Tafel- und Plan). Der Brandschutznachweis ist selbstständig und eigenverantwortlich zu erstellen. Aus diesem sind alle brandschutzrelevanten Angaben zu entnehmen, insbesondere bezüglich der Feuerwiderstandsdauer von Bauteilen und Raumabschlüssen. Eventuell vorhandene brandschutzrelevante Details sind in den Architekturanlagen und den relevanten und erhalten keinen Anspruch auf Vollständigkeit.
- Dieser Plan gilt nur in Verbindung mit den gültigen Ausführungsplänen der Fachbereiche (z.B. IS 17, IS 18, IS 19, IS 1514