



LEGENDE:

- Bestand
- Rückbau
- Außer Betrieb
- Planung
- Resingüterstein

WESTNETZ

1:10  
AV-Freileitung  
Trogen - Albrück/Dogern  
Bl. 0127  
Bett: Umstrukturierung der Kläranlage 1:200  
21.06.2018


VORABZUG  
VORPLANUNG

Index	Datum	Umschritt	Änderung	geprüft	gelesen
gezeichnet	05.12.2016	Umschritt	Maßstab	Anlage	
geprüft		Kern	1:200		

ABWASSERZWECKVERBAND  
VORDERES ALBTAL  
Umstrukturierung der Kläranlage  
Albrück  
Lageplan  
Variante 1

**Weber**  
Ingenieure  
Weber-Ingenieure GmbH  
Bauschlüter Str. 82  
75177 Plozheim  
Telefon 07231565-0  
Telefax 07231980100

Zeichnung Nr.:  
15054 - 00002 / 42810 - 03 - 2.001  
Ersatz für Nr.:

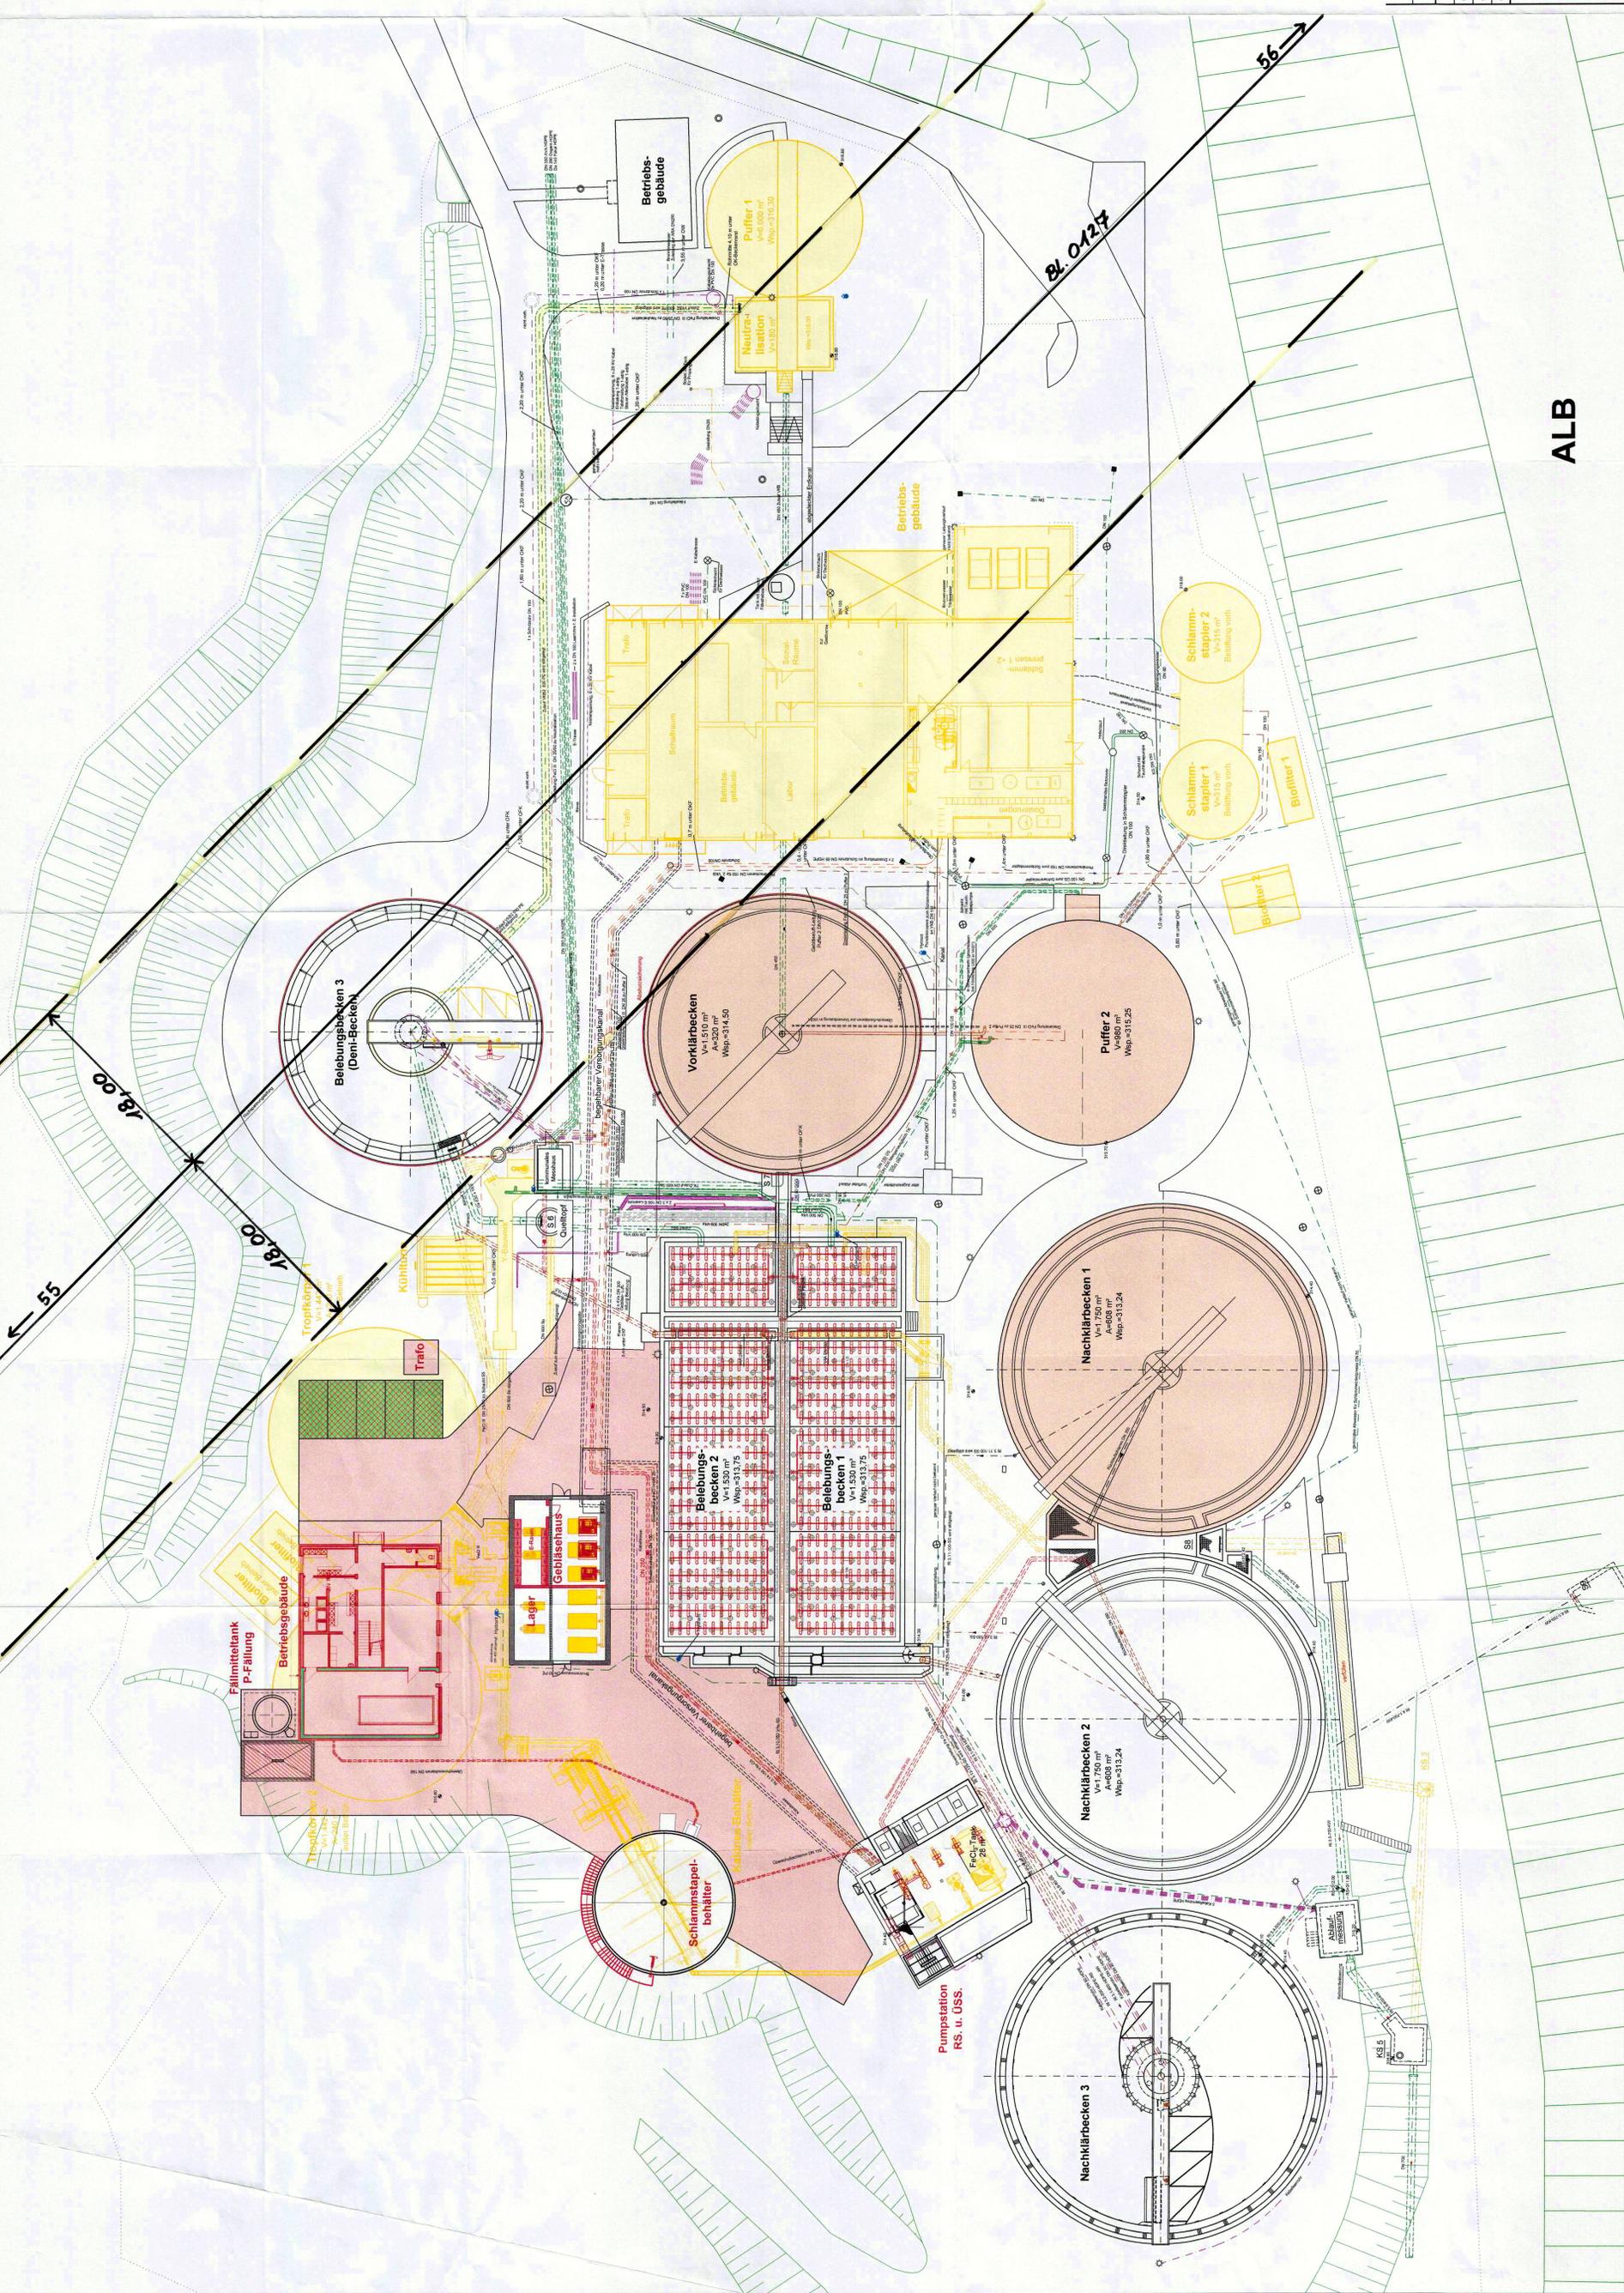

ALB