


Regelquerschnitt für stark beschädigte Bereiche (Vollausbau, Abschnitt Wald)

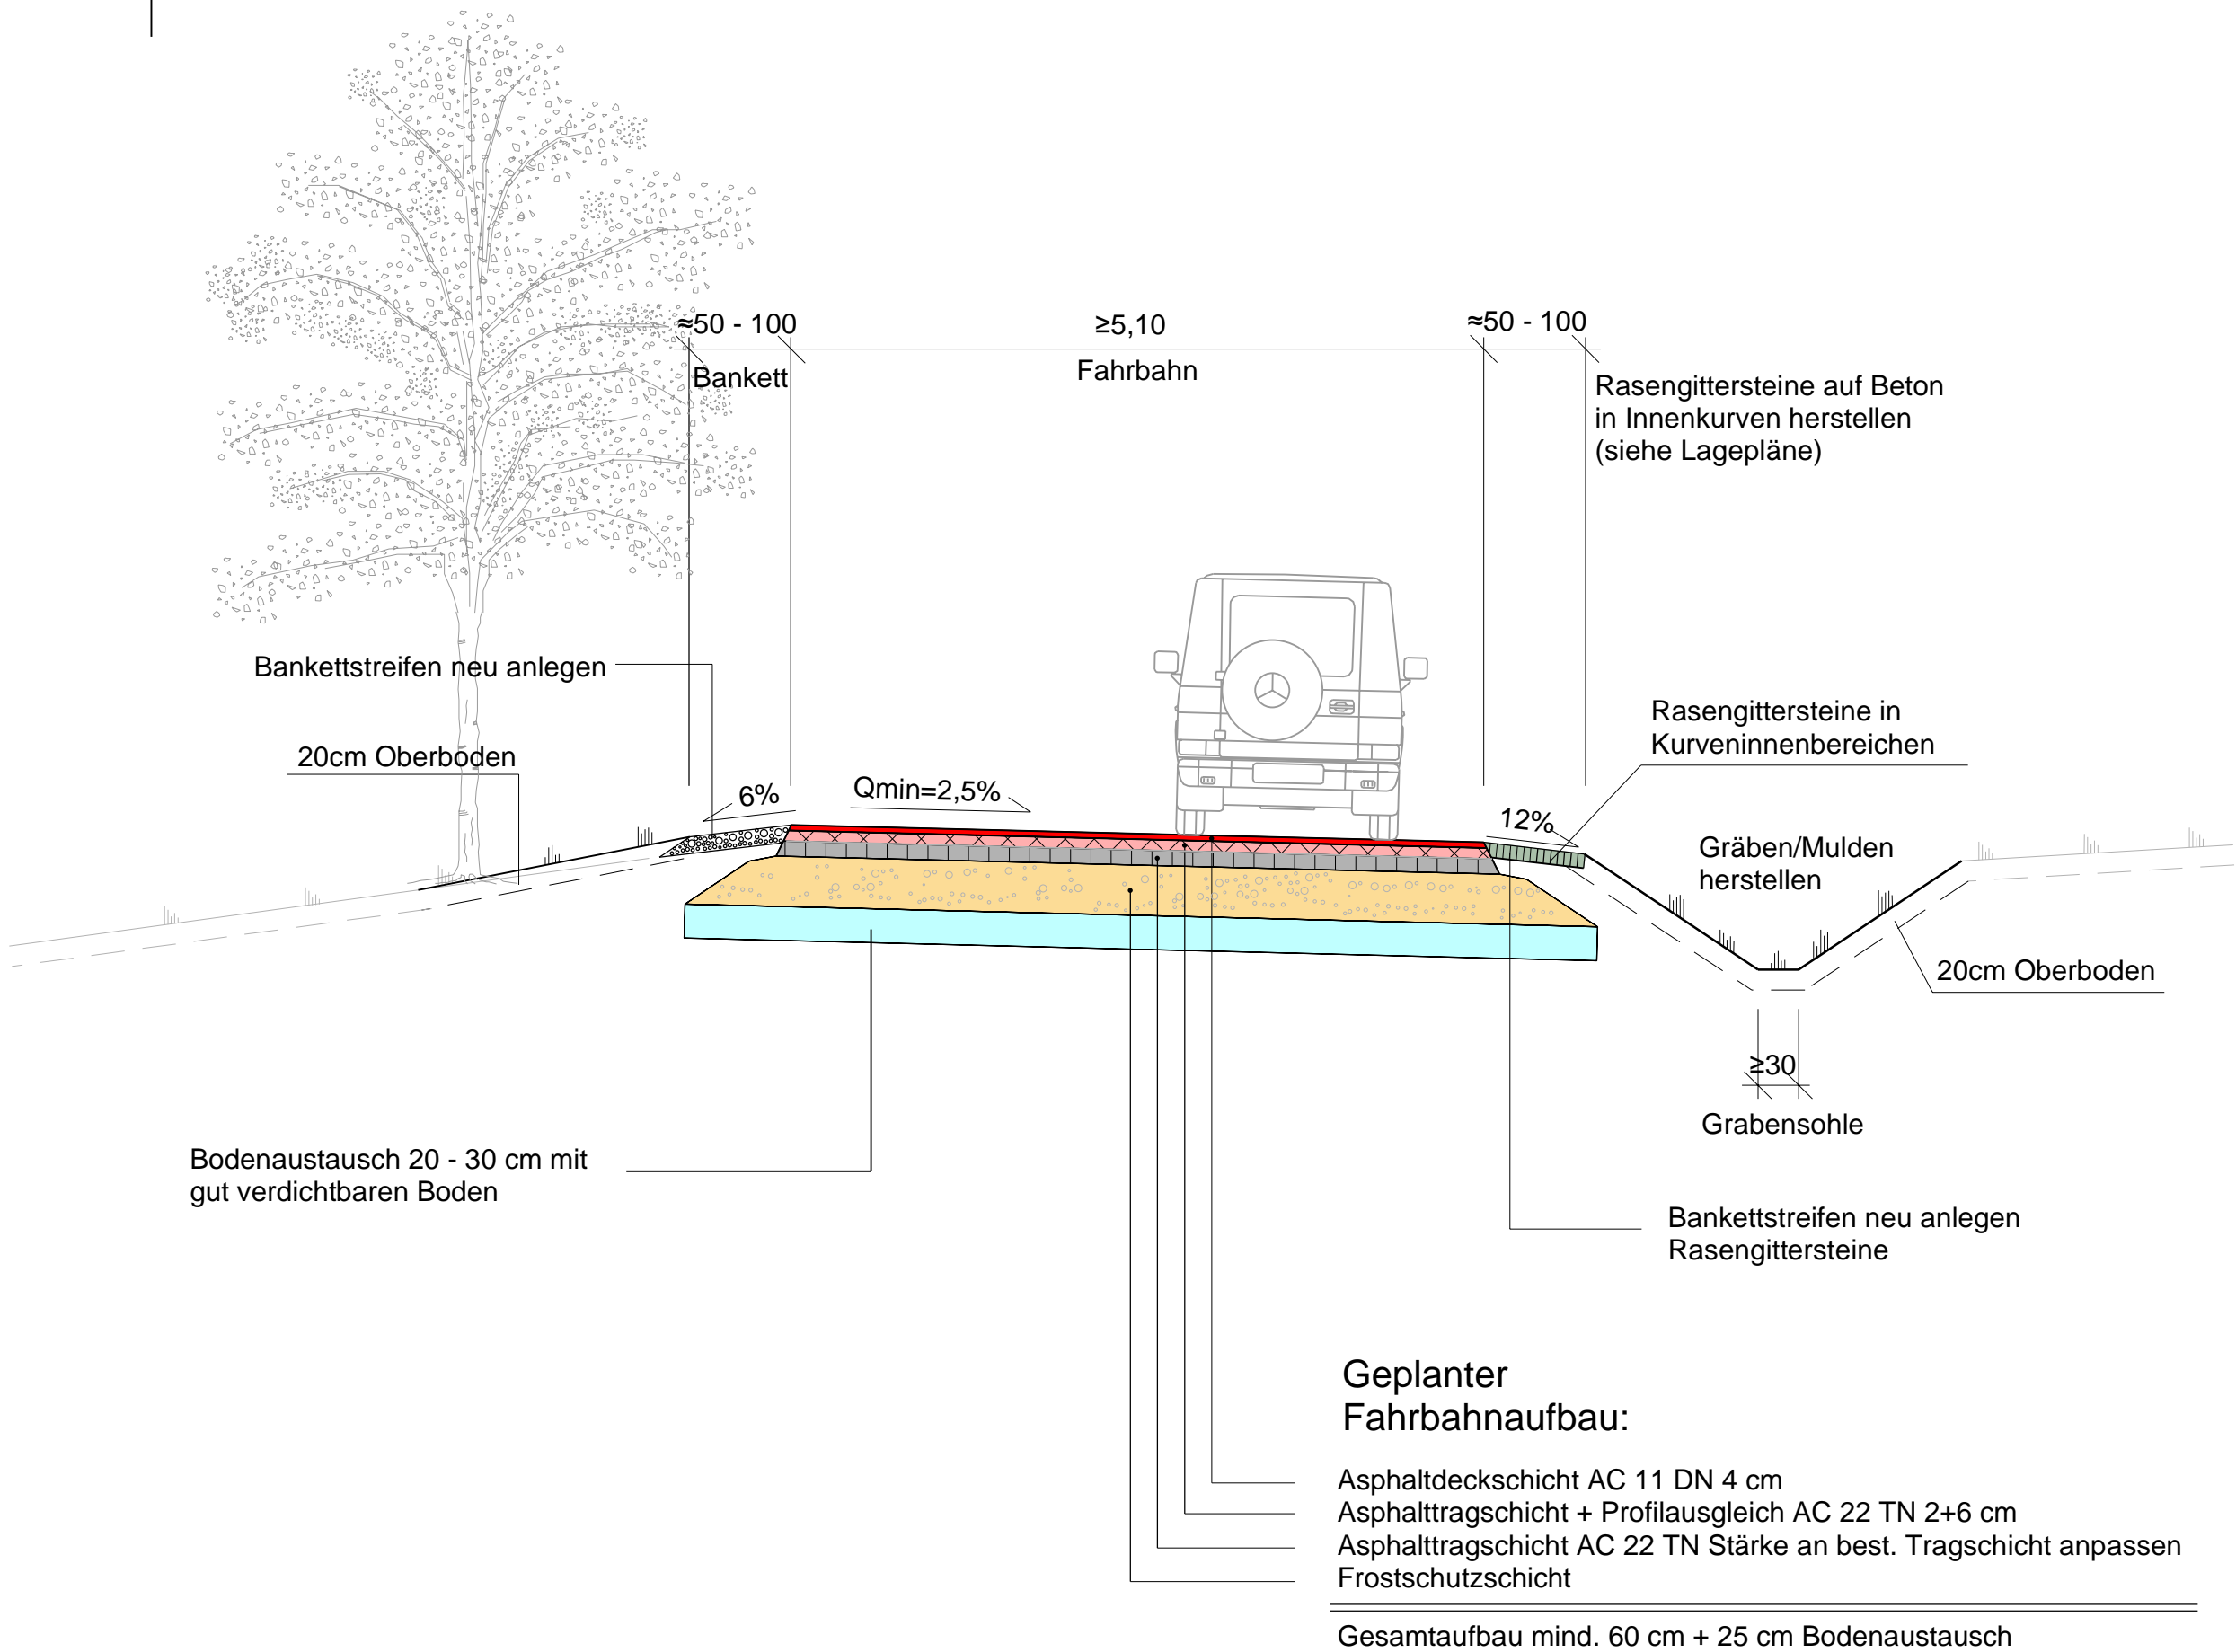

Bauherr	Hauptstraße 8 94264 Langdorf		
	Gemeinde Langdorf		
Projekt	Sanierung GVS Langdorf-Kohlberg	Projektnr.	2646-25
		Plannr.	4.1
Planart	Regelquerschnitt	Maßstab	1:50
		Bearb.	01/2026 WD
Ergänzung	Ausschreibungsplanung	Gez.	01/2026 WD