


Regelquerschnitt starke Schadstellen Abschnitt 2

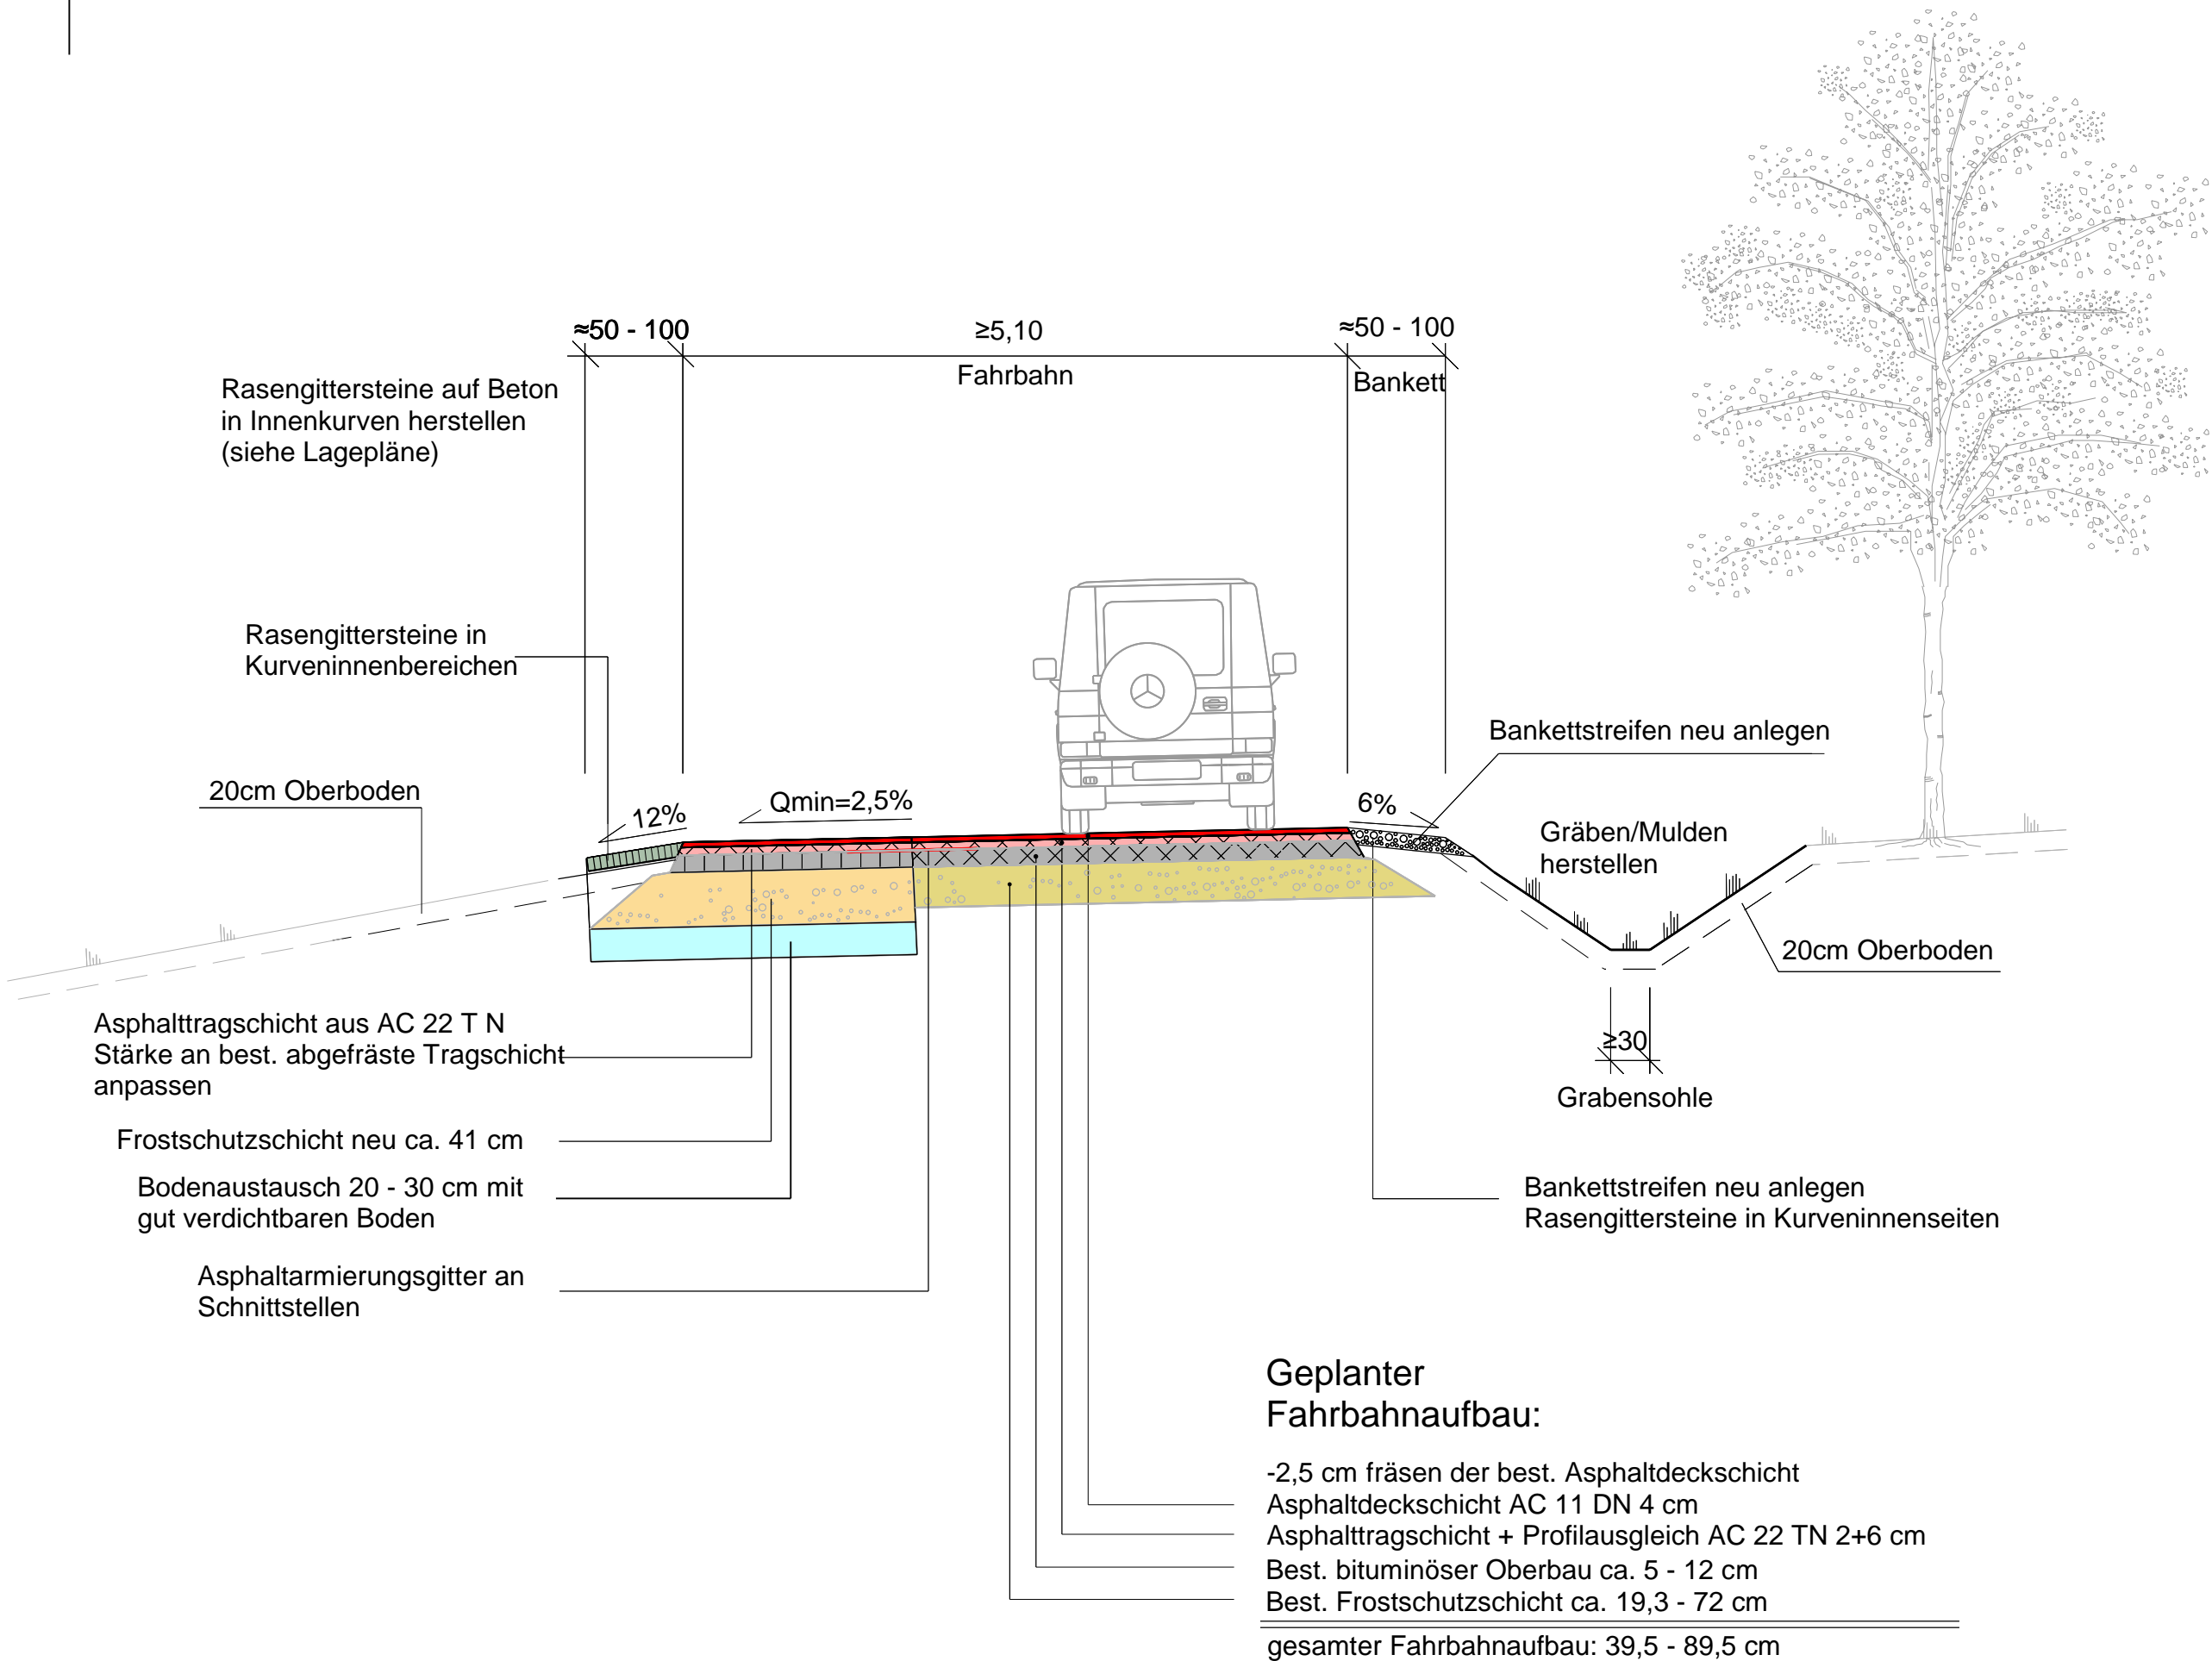

Bauherr	Hauptstraße 8 94264 Langdorf		
	Gemeinde Langdorf		
Projekt	Sanierung GVS Langdorf-Kohlberg	Projektnr.	2646-25
		Plannr.	4.2
Planart	Regelquerschnitt	Maßstab	1:50
Ergänzung	Ausschreibungsplanung	Bearb.	01/2026 WD
		Gez.	01/2026 WD