


Regelquerschnitt leichte Schadstellen

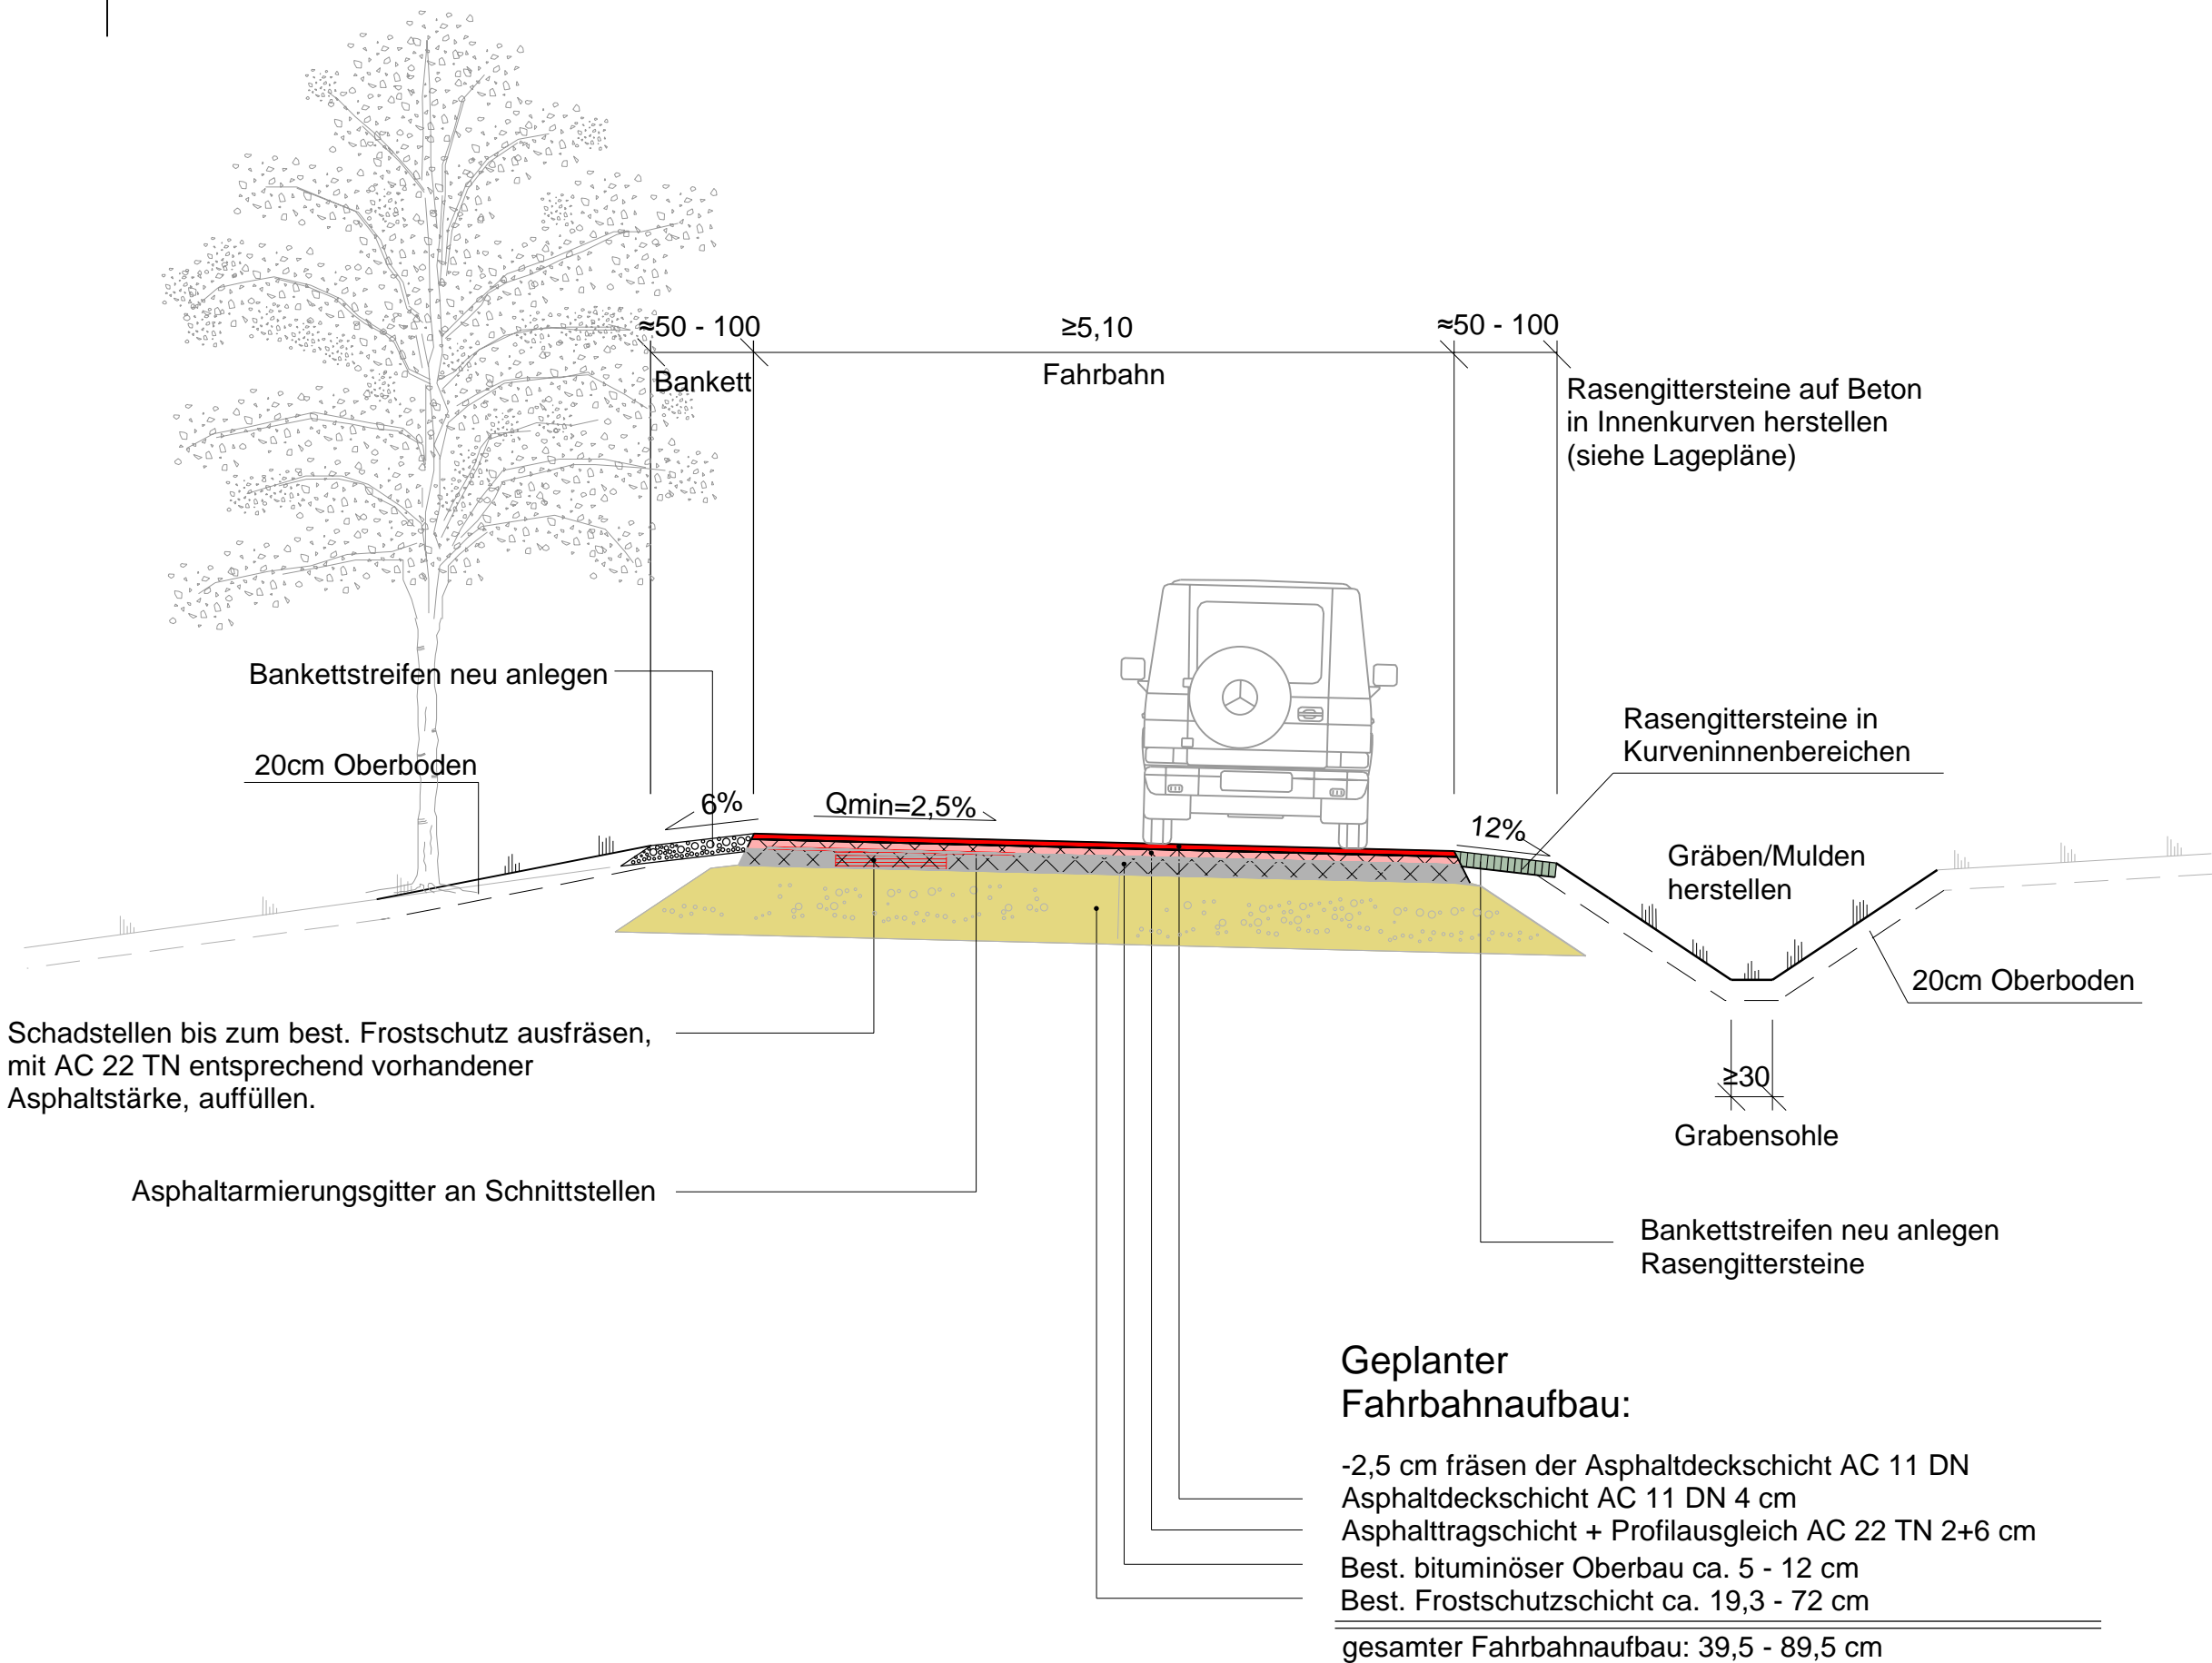

Bauherr	Hauptstraße 8 94264 Langdorf			
	Gemeinde Langdorf			
Projekt	Sanierung GVS Langdorf-Kohlberg	Projektnr.	2646-25	
		Plannr.	4.3	
Planart	Regelquerschnitt	Maßstab	1:50	
		Bearb.	01/2026	WD
Ergänzung	Ausschreibungsplanung	Gez.	01/2026	WD