



Ansicht Süd

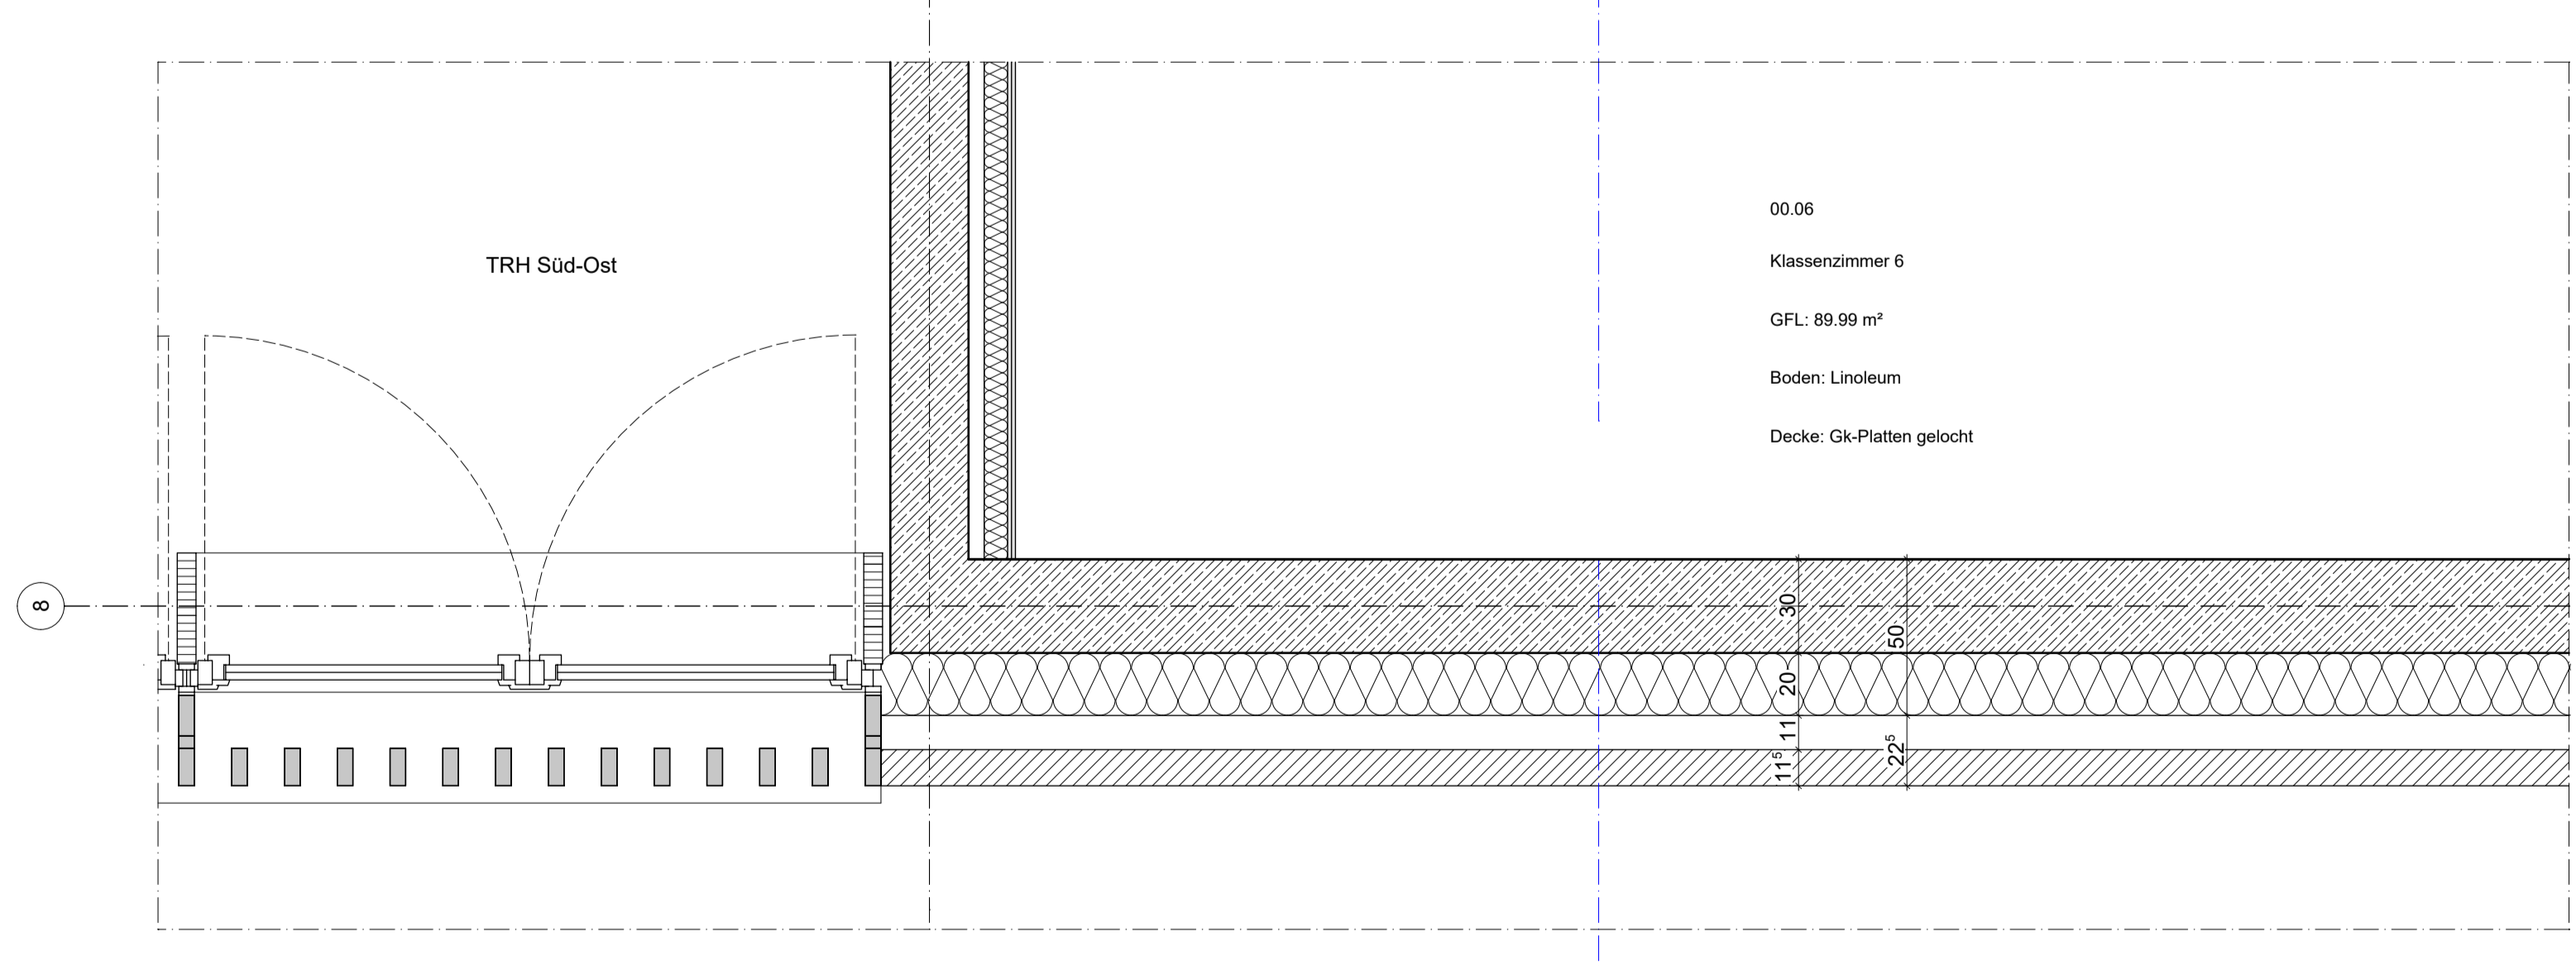

Grundriss EG

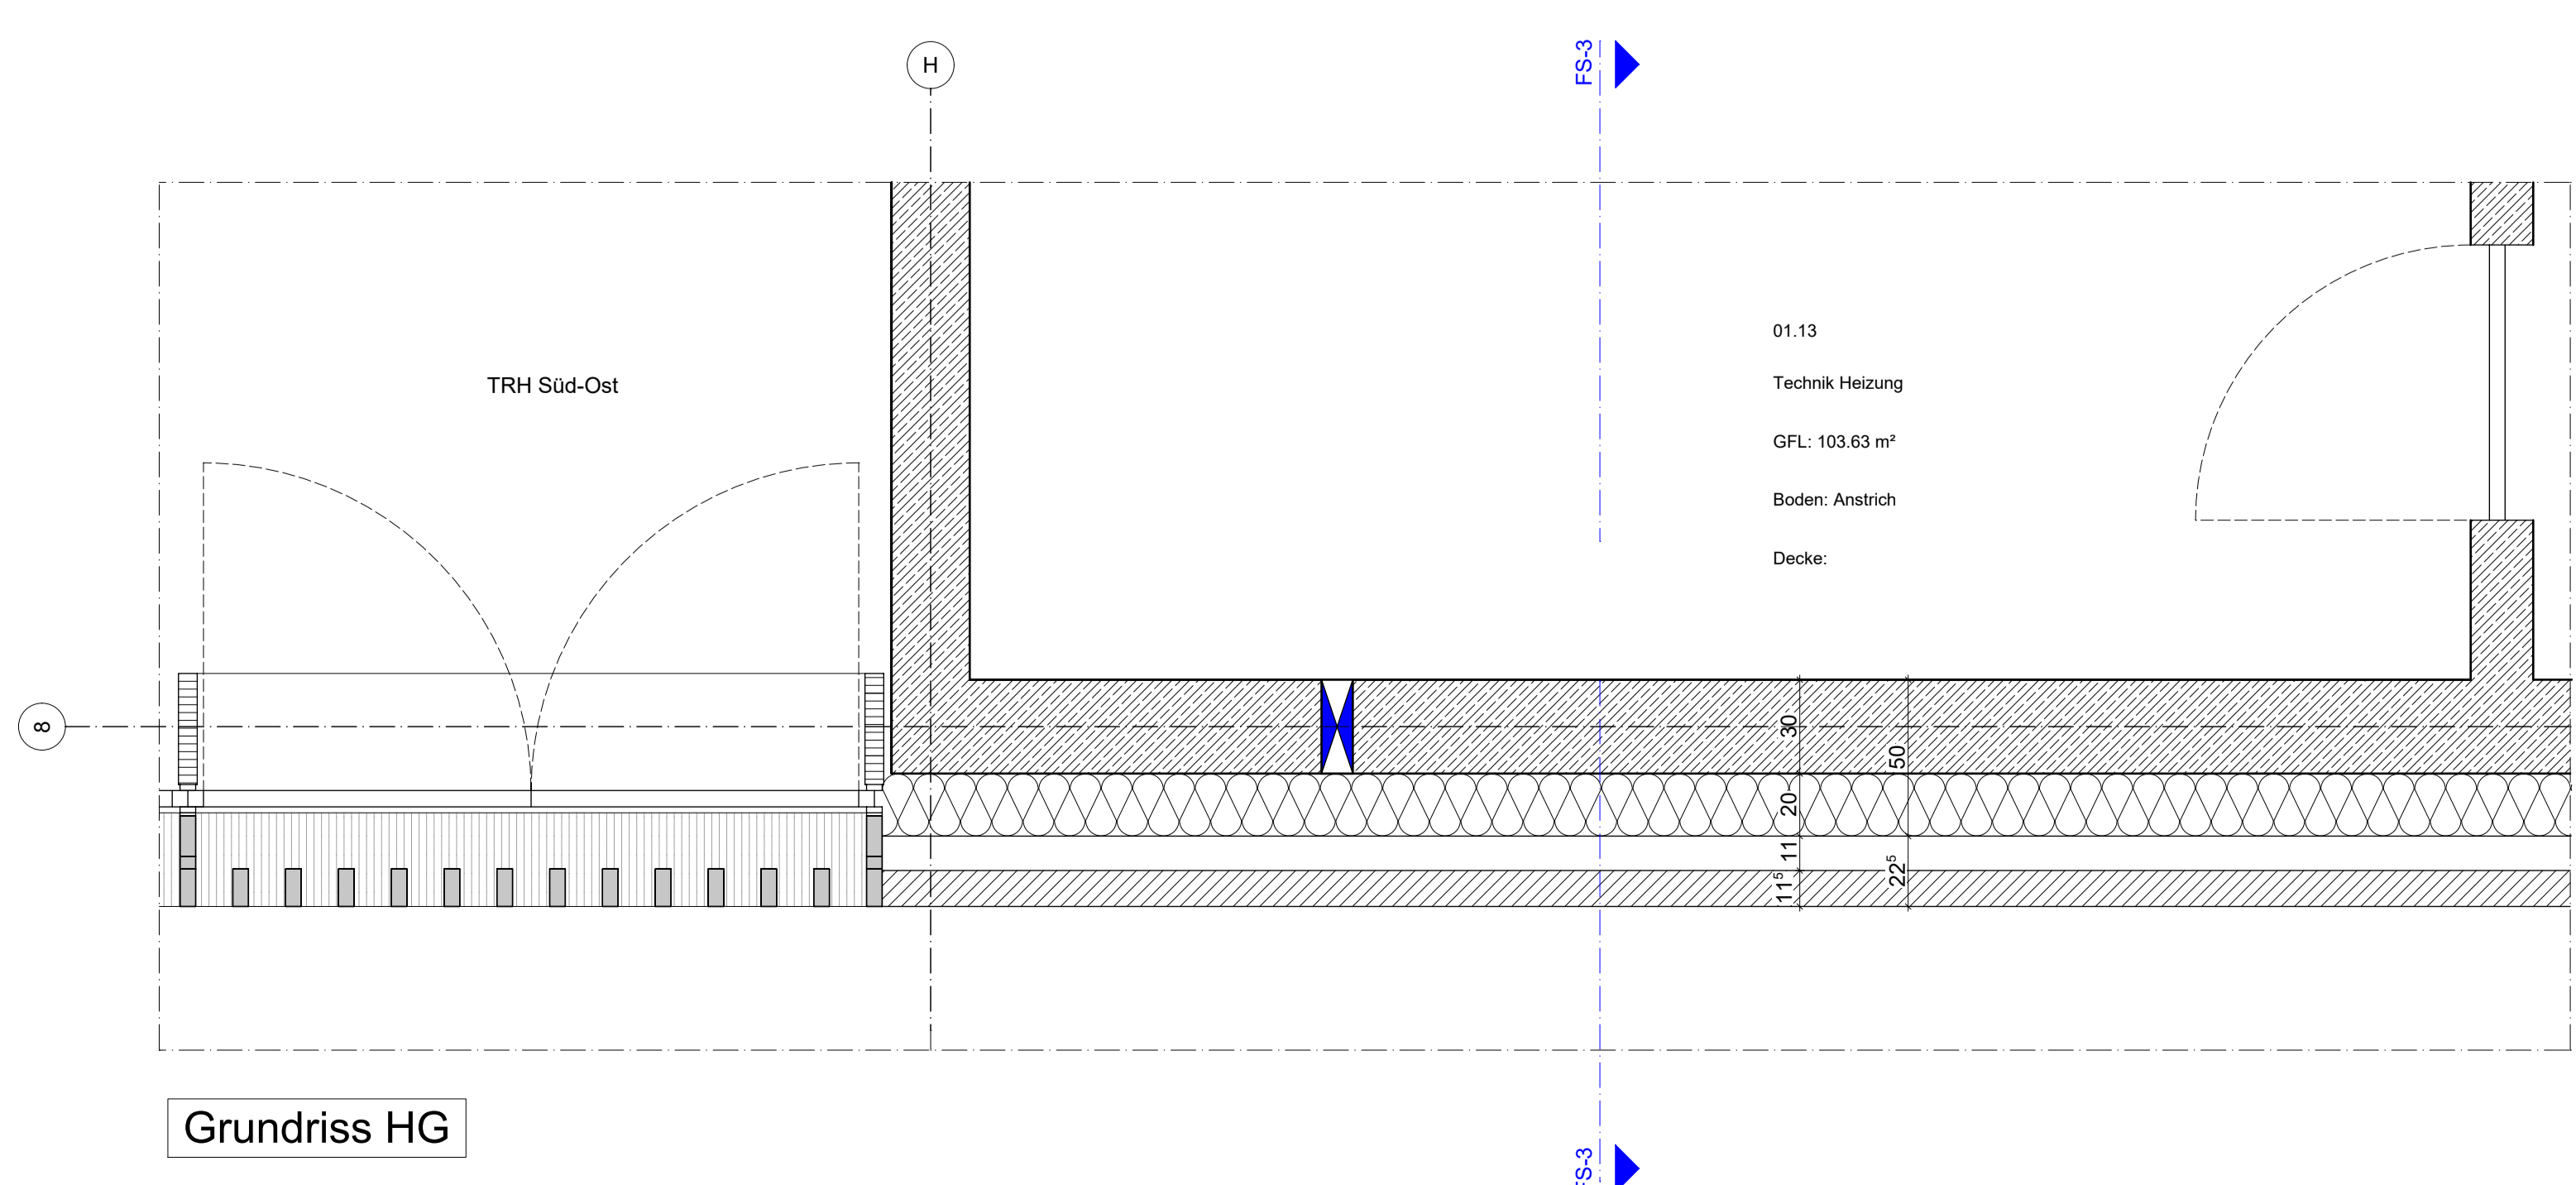

Grundriss HG

**LEGENDE**

- Alle Maße und Angaben sind vor Baubeginn vom Ausführenden unverändert zu prüfen. Änderungen sind dem Auftraggeber unverzüglich mitzuteilen, ansonsten haften der Ausführer.
- Türhöhen beziehen sich auf OK RFB.
- Einbauten (EB) beziehen sich auf OK RFB.
- Fensterflügelprofile beziehen sich auf OK RFB.
- Alle Maßangaben sind vor Einbau zu bestätigen und durch den Auftraggeber frei zu geben.

**MATERIALIEN**

Symbol	Material	Symbol	Material
...	...	...	...

**BRANDSCHUTZ BAUTEILE**

Art	Bezeichnung	Norm
...	...	...

**SYMBOLS / ABBÜRZUNGEN**

...	...	...
-----	-----	-----

**HLKE**

...	...
-----	-----

**BRANDSCHUTZ**

...	...
-----	-----

**DURCHBRÜCHE**

...	...
-----	-----

**FENSTER / FASSADEN TÜREN**

...	...
-----	-----

**ALGEMEIN**

...	...
-----	-----

**Maßkontrolle**

Die Planmasse sind am Bau vor Beginn der Ausführung vom Auftragnehmer verantwortlich zu prüfen. Klärungen erforderlichenfalls mit der Bauleitung!

VORABZUG 25.02.2026

Datum Ind. Gaz. Änderungen

EFH = FFB = 459,65m INN = ±0,00  
Bereitstellungswasserstand max  
Hinweis: Bohrtiefe max. xxx

HEL\_00\_ARC\_FS\_3\_FA\_5\_409\_...\_V  
Projekt\_Bauzeit\_Planar\_Ebene\_Inhalt\_Lign\_Nummer\_Index\_Status

Projekt Erweiterung  
Helfenstein-Gymnasium  
Bauherr Stadt Geislingen

Generalplaner  
Fachbereich Architektur  
Leistungsphase Ausführungsplanung  
Planinhalt Fassadenschnitt 3

Projekt-Nr. C-24001  
Datum/Gez. TT MM JJJJ / XX  
Maßstab/Größe 1:20 / 841x1400