



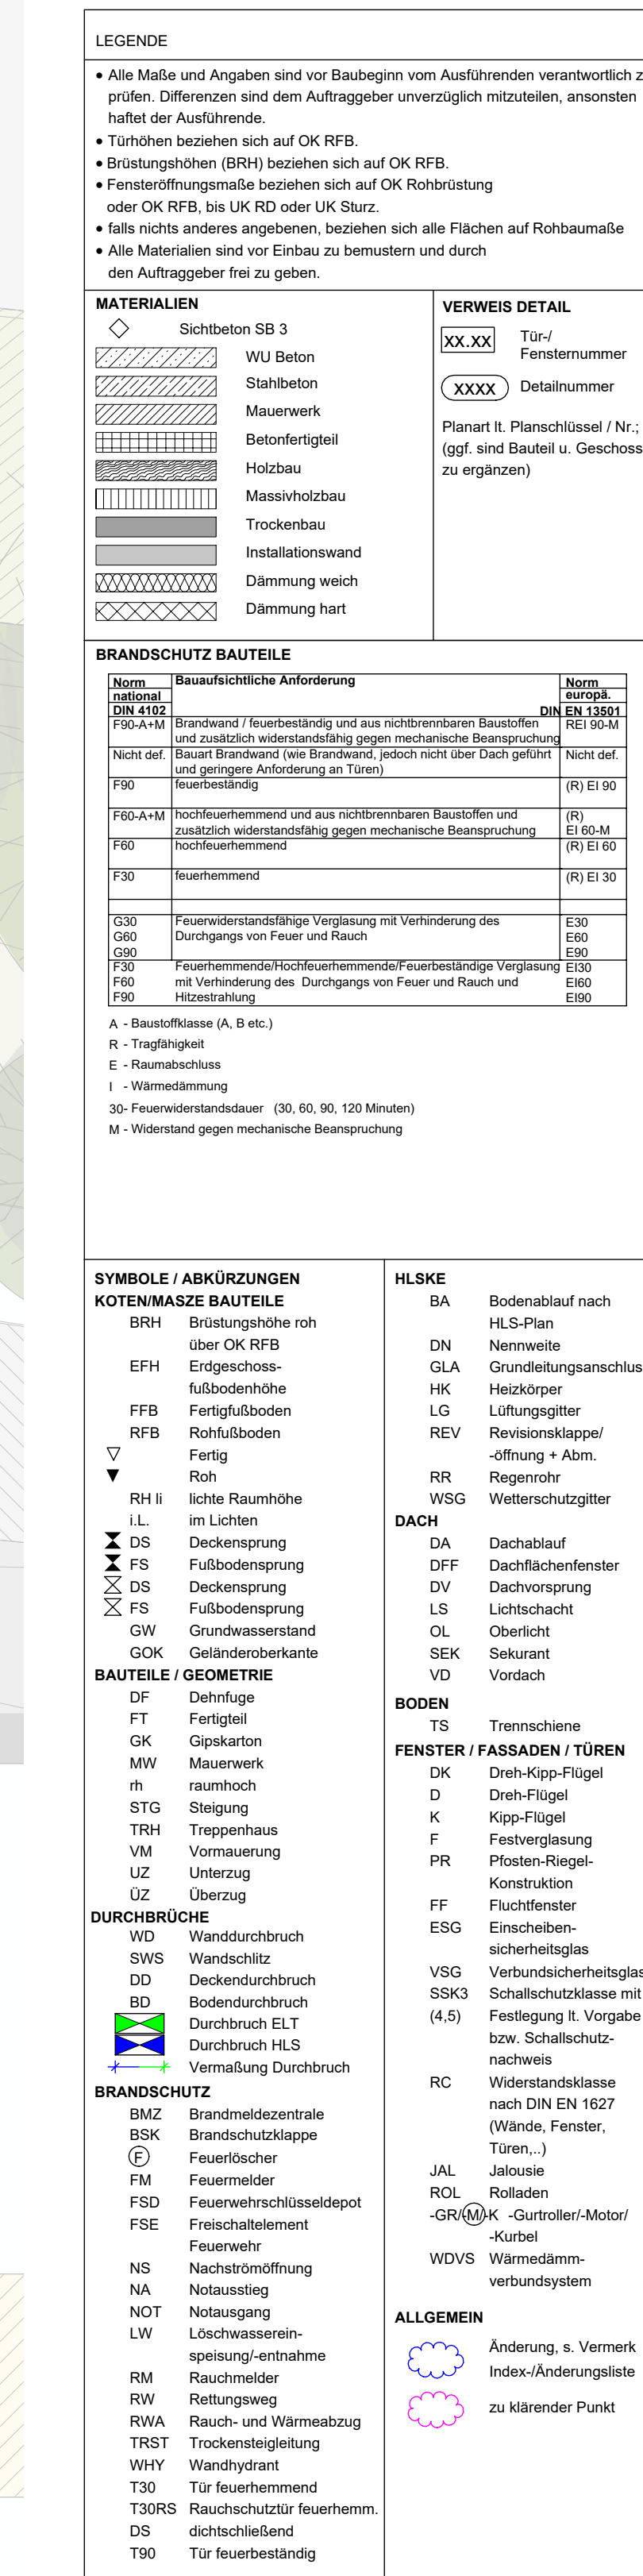

VORABZUG 25.02.2026

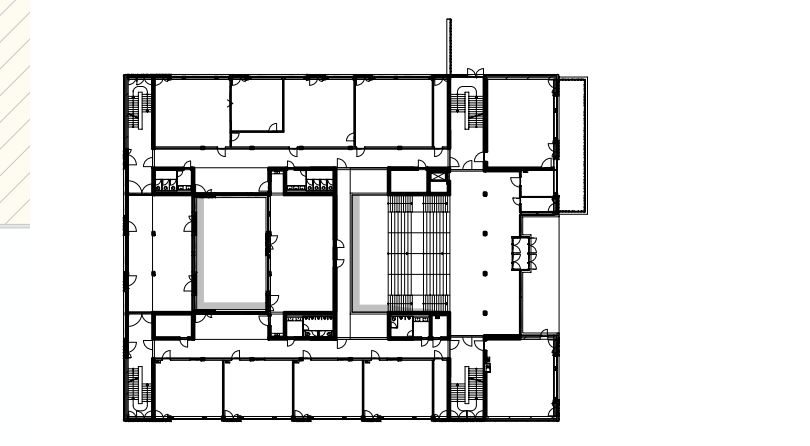

HEL_00_ARC_GR_EG_AG_5_100_- V

Projekt	Erweiterung
	Heifenstein-Gymnasium
Bauherr	Stadt Geislingen
Generalplaner	
Fachbereich	Architektur
Leistungsphase	Ausführungsplanung
Planinhalt	Grundriss Erdgeschoss

Projekt-Nr.	C-24001
Datum/Gez.	TT.MM.JJJJ / XX
Maßstab/Große	1:100 / A0