



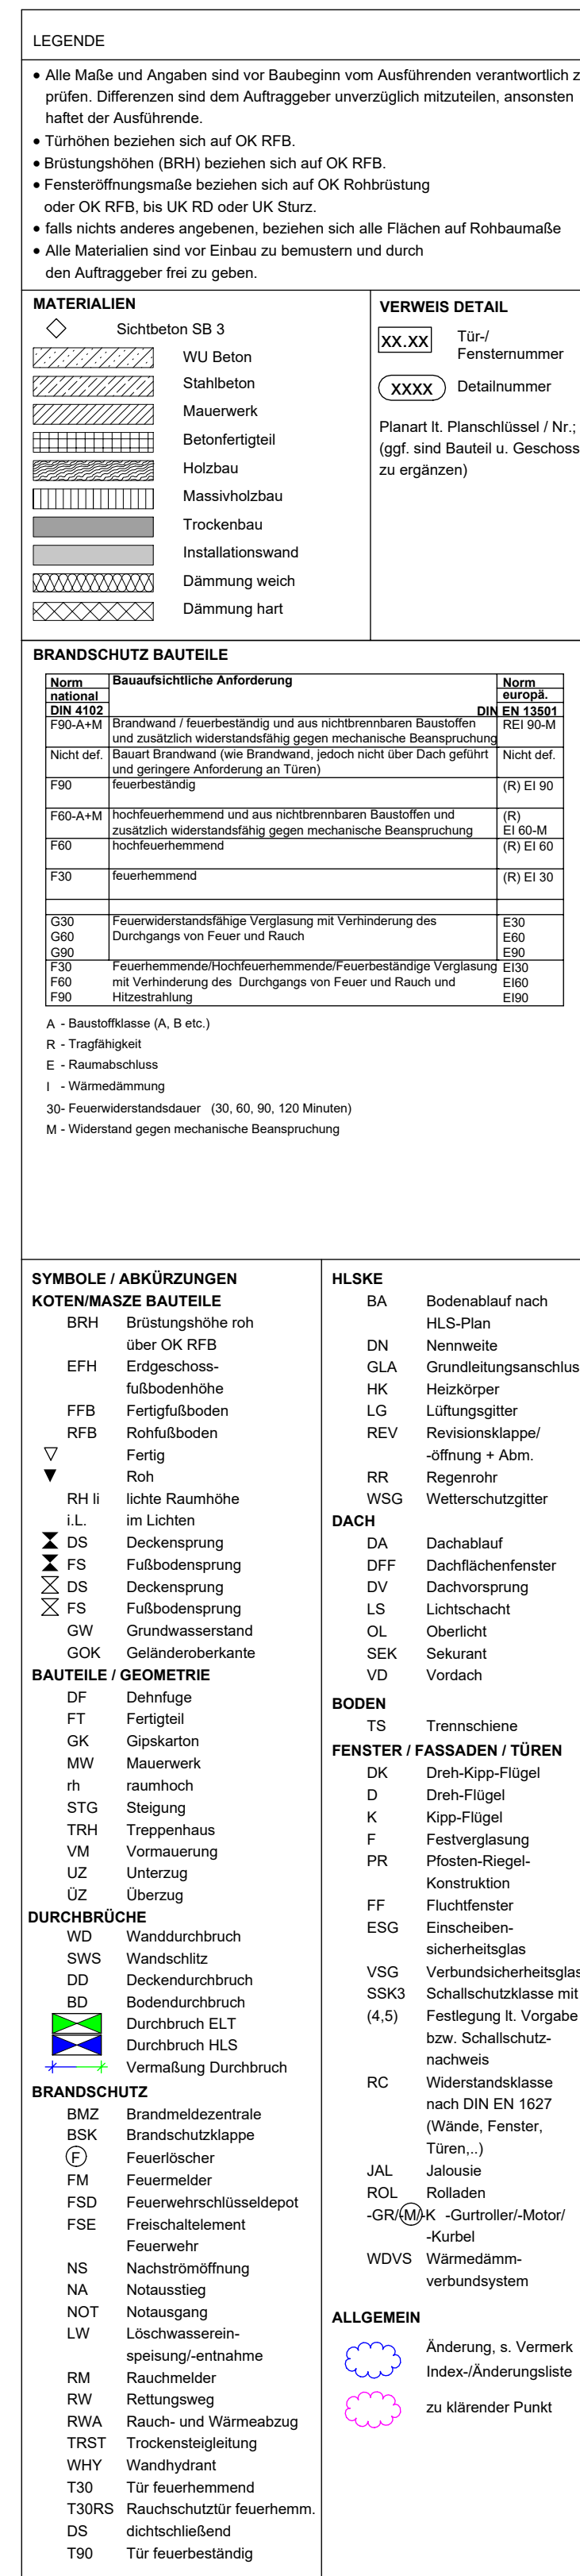

VORABZUG 25.02.2026

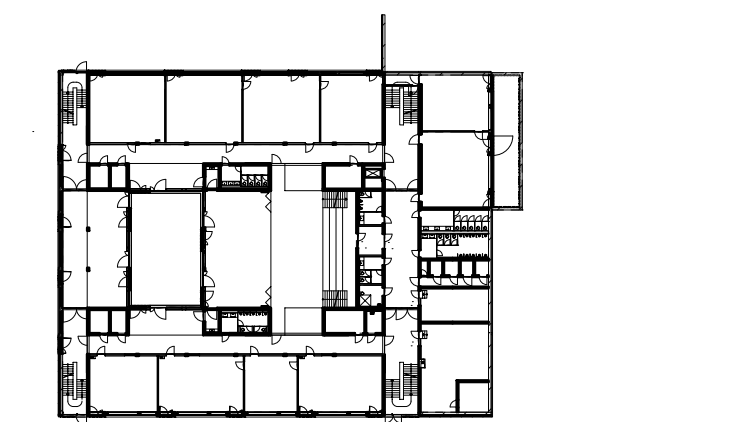

HEL_00_ARC_GR_HG_AG_5_090_-_V

Projekt	Erweiterung
	Heffenstein-Gymnasium
Bauherr	Stadt Geislingen
Generalplaner	
Fachbereich	Architektur
Leistungsphase	Ausführungsplanung
Planinhalt	Grundriss Hanggeschoss
Projekt-Nr.	C-24001
Datum/Gez.	TT.MM.JJJJ / XX
Maßstab/Größe	1:100 / A0