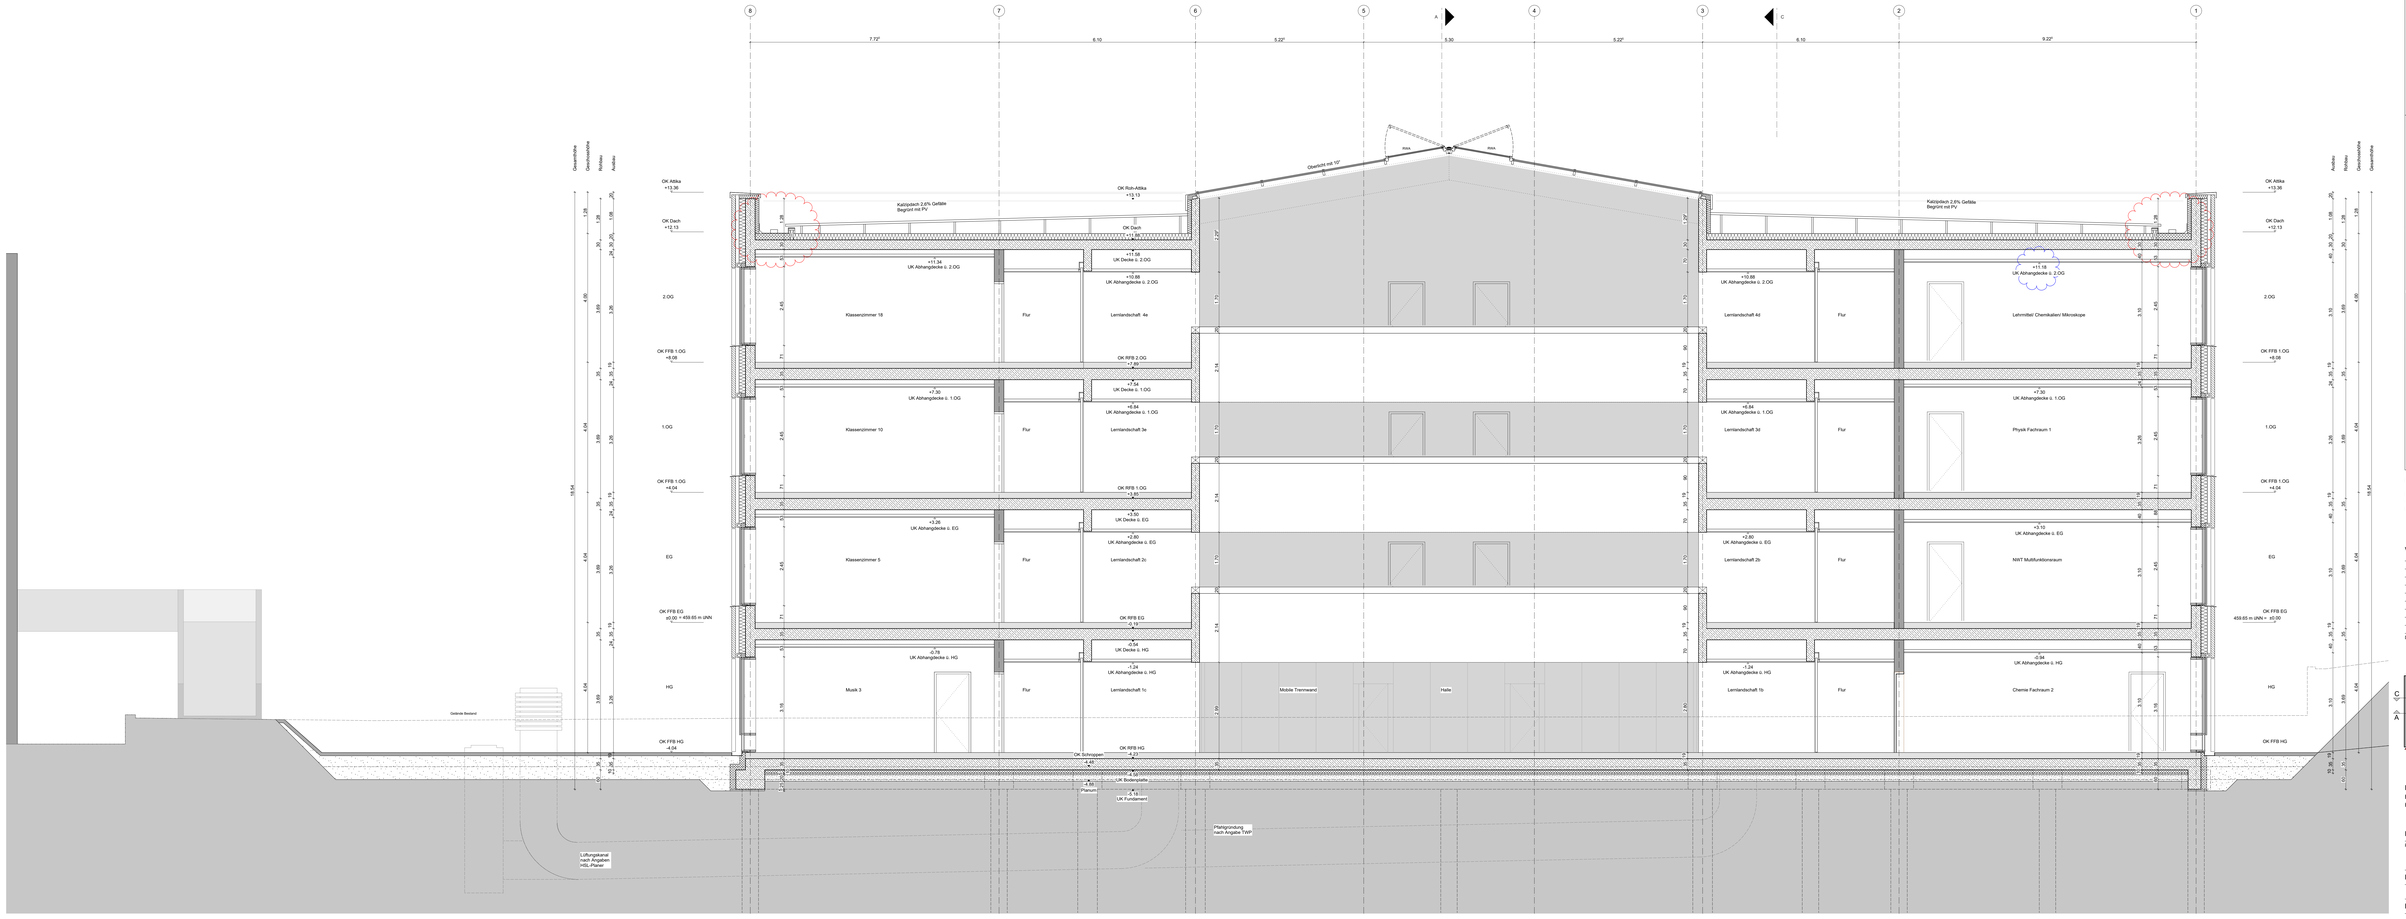

LEGENDE

- Alle Maße und Angaben sind vor Baubeginn vom Ausführenden verantwortlich zu prüfen. Differenzen sind dem Auftraggeber unverzüglich mitzuteilen, ansonsten haftet der Ausführende.
- Torhöhen beziehen sich auf OK RFB.
- Brüstungshöhen (BRH) beziehen sich auf OK RFB.
- Fensterbrüstungshöhen beziehen sich auf OK Rohbaudecke oder OK RFB, bis UK RD oder UK Sturz.
- Mit nicht/s anderes angetanen, beziehen sich alle Flächen auf Rohbaumaße
- Alle Materialien sind vor Einbau zu bemustern und durch den Auftraggeber frei zu geben.

MATERIALIEN

- Sichtbeton SB 3
- WU Beton
- Stahlbeton
- Mauerwerk
- Betonfertigteil
- Holzbau
- Massivholzbau
- Trockenbau
- Installationswand
- Dämmung weich
- Dämmung hart

VERWEIS DETAIL

- XX.XX — Tür- / Fensternummer
- XXXX — Detailnummer
- Planart II. Planschlüssel / Nr. (ggf. von Bauteil o. Geschoss zu ergänzen)

BRANDSCHUTZ BAUTEILE

Bauteil nach DIN 4102	Bauteilbezeichnung	Norm-Bezeichnung DIN EN 1365
F30-ist	Brandwand / Brandabschnittswand und zur nichtbrennbaren Bauteilklasse und zusätzlich widerstandsfähig gegen mechanische Beanspruchung	EI 30
Notw-F30	Notwendige Flur / Rettungswegwand und zur nichtbrennbaren Bauteilklasse und gegen Entstehung an Flurwand	EI30 ist
F30	Nichttragende Innenwand	EI 30 ist
F30-ist	Nichtbrennbarer Innenwand und zur nichtbrennbaren Bauteilklasse und zusätzlich widerstandsfähig gegen mechanische Beanspruchung	EI 30
F30	Nichtbrennbarer Innenwand	EI 30 ist
F30	Brandschutztür	EI1 30 Sa
T30	Feuerschutzabschluss Verglasung mit Vorrichtung das Durchgangs von Feuer und Rauch	E30
T30	Feuerschutzabschluss/Rauchdichtes/Selbstschließ Verglasung mit Vorrichtung das Durchgangs von Feuer und Rauch und Verschlussung	E30
T30	Feuerschutzabschluss/Rauchdichtes/Selbstschließ Verglasung mit Vorrichtung das Durchgangs von Feuer und Rauch und Verschlussung	E30

A - Tragfähigkeit
E - Raumabschluss
I - Wärmedämmung
10 - Feuerwiderstandsdauer (30, 60, 90, 120 Minuten)
M - Widerstand gegen mechanische Beanspruchung

SYMBOLE / ABKÜRZUNGEN

KOTEN/MAUER BAUTEILE

- BRH — Brüstungshöhe rch über OK RFB
- EFH — Erdgeschoss-Fertigfußboden
- FFB — Fertigfußboden
- RFB — Rohfußboden
- FH — Fertig
- RH — Roh
- RH I — lichte Raumhöhe im Lichten
- DS — Deckenspannung
- FS — Fußbodenspannung
- DS — Deckenspannung
- FS — Fußbodenspannung
- GW — Grundwasserstand
- GOK — Geländeoberkante
- BT — Bauteil
- FT — Fertigteil
- GK — Gipskarton
- MW — Mauerwerk
- m — taumhoch
- Stg — Steigung
- Stg — Treppenstufe
- TM — Trockenmörtel
- UZ — Unterzug
- UZ — Oberzug

DURCHBRÜCHE

- WD — Wanddurchbruch
- DD — Deckendurchbruch
- DD — Deckendurchbruch
- BD — Bodendurchbruch
- DD — Durchbruch ELT
- DD — Durchbruch HLS
- DD — Durchbruch Durchbruch verteilung
- BSK — Brandschutzkanäle
- Brandschutzventrate
- Feuerlöscher
- FM — Feuermelder
- FSD — Feuerwehrschlüsselkasten
- FSE — Feuerwehrschlüssel Feuerwehr
- NS — Nachtentlüftung
- NA — Notausstieg
- NOT — Notausgang
- LK — Löschwasserentnahmestelle
- RM — Rauchmelder
- RW — Rettungsweg
- RWA — Rauch- und Wärmeabzug
- TRST — Trockenestgestützung
- WHY — Wandhydrant
- T30 — Tür feuerhemmend
- T30RS — Rauchschutztür feuerhemmend
- T30 — Tür feuerhemmend
- T90 — Tür feuerhemmend

HLS/KG

- BA — Bodenablauf nach HLS-Plan
- DN — Nennweite
- GLA — Grundleitungsanschluss
- HK — Heizkörper
- LG — Lüftungsgitter
- RDF — Rauchdrehklappe
- öffnung / Abm.
- RR — Regenrohr
- WSG — Wetterschutzgitter

DACH

- DA — Dachablauf
- DFF — Dachflächenfenster
- DV — Dachverspannung
- LS — Lichtschacht
- OL — Oberlicht
- SDA — Satzuerat
- VD — Vordach

BÖDEN

- TS — Trennschiene

FENSTER / FASSADEN / TÜREN

- DK — Dreh-Kipp-Flügel
- D — Dreh-Flügel
- K — Kipp-Flügel
- F — Festverglasung
- PR — Profilen-Riegeln
- Kontraktor
- FF — Fensterfläche
- EMA — Einbruchmeldeschleifenbelegung
- VSG — Verbundsicherheitsglas
- SSKG — Schallschutzklasse mit
- (4.5) — Feuerhemmig 4. Verglaste nach Schalleschutz-
- RC — Widerstandsklasse nach DIN EN 1627 (Wände, Fenster, Türen...)
- JRL — Jalousie
- ROL — Rollladen
- GRÜN — Grünfolie/-Metal/ -Kurtiel
- WDVS — Wärmedämm-verbundsystem

ALLGEMEIN

- Änderung, s. Vermerk Index-Änderungsliste
- zu klärender Punkt

Maßkontrolle

Die Planmasse sind am Bau vor Beginn der Ausführung vom Auftragnehmer verantwortlich zu prüfen. Klärungen erforderlichenfalls mit der Bauleitung !

VORABZUG 25.02.2026

Datum	Ind.	Gez.	Änderungen

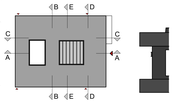

EFH = FFB = 459,65m üNN = ±0,00
Bemessungswasserstand xxx
Hinweis: Bohrtiefe max. xxx

HEL_00_ARC_SC_E-E_AG_5_204_-_V
Projekt_Bauteil_Planer_Planart_Ebene_Inhalt_Lpfl_Nummer_Index_Status

Projekt	Erweiterung
	Heffenstein-Gymnasium
Bauherr	Stadt Geislingen
Generalplaner	
Fachbereich	Architektur
Leistungsphase	Ausführungsplanung
Planinhalt	Schnitt E-E
Projekt-Nr.	C-24001
Datum/Gez.	TT.MM.JJJJ / XX
Maßstab/Größe	1:50 / 1600 x 841