

LEGENDE





GEWERKE:  
S = Sanitär  
H = Heizung  
L = Lüftung  
K = Kälte  
E = Elektro

BAUTEILE:  
Deckendurchbruch  
Wanddurchbruch  
Bodenschlitz  
Bodendurchbruch  
Abbruch  
FD = Fundamentdurchbruch  
FA = Fundamentaussparung  
FS = Fundamentschlitz  
WD = Wanddurchbruch  
WA = Wandaussparung  
WS = Wandschlitz senkrecht  
WW = Wandschlitz waagrecht  
DD = Deckendurchbruch

LAGE:  
OK Fertigbau  
UK Fertigbau  
OK Rohbau  
UK Rohbau  
SPR Deckensprung fertig  
SPR Deckensprung roh  
UK Unterkante  
VK Vorderkante  
OK Oberkante  
OKR = Oberkante roh  
OKF = Oberkante fertig  
BRH = Brüstungshöhe  
LH = lichte Höhe  
RD = Rohdecke  
FFB = Fertigflusboden  
RFB = Rohflusboden  
AD = abgehängte Decke  
STG = Steigung

BAUSTOFFE:  
Holzkonstruktion  
Mineralwolle  
XPS/EPS  
Schaumglas  
Stahlbeton  
Mauerwerk  
Betonfertigteil  
Trockenbau

Sämtliche Maße sind vom Unternehmen eigenverantwortlich am Bau zu prüfen.  
Alle Werkpläne sind nur in Verbindung mit den gültigen Schal- und Bewehrungsplänen der Tragwerksplanung sowie den Durchbruchsplänen der Fachplanung gültig und/oder den ergänzenden Angaben.  
Der Abbruch von Bauteilen ist gemäß den Angaben der Tragwerksplanung zum Arbeitsablauf zu erfolgen.  
Dehnungsfugen sind nach Angabe Tragwerksplanung auszuführen.  
Das ausführende Unternehmen ist verpflichtet, den die Auftraggeberin auf etwaige Unstimmigkeiten der Ausführungsunterlagen hinzuweisen (VOB, § 3.3).  
Alle Höhenkoten beziehen sich auf die Höhenlage ±0.00.  
Türhöhen beziehen sich auf die Oberkante Fertigfußboden.  
Öffnungsmaße Türen von OK FFB bis UKR Sturz.

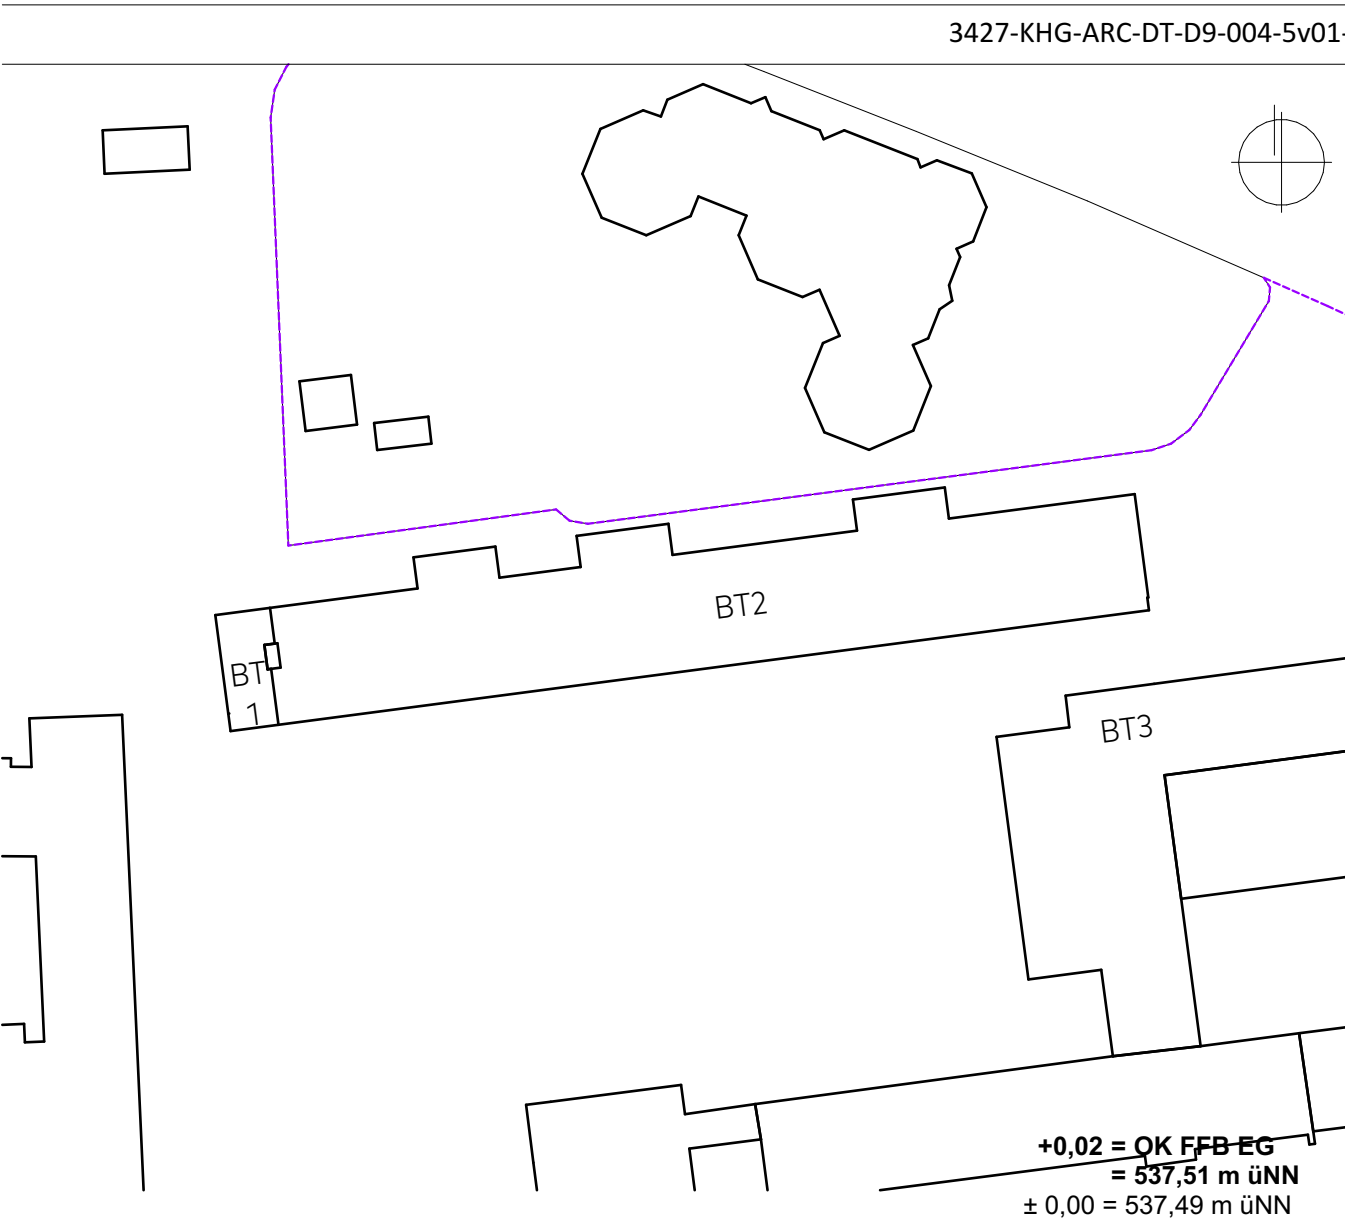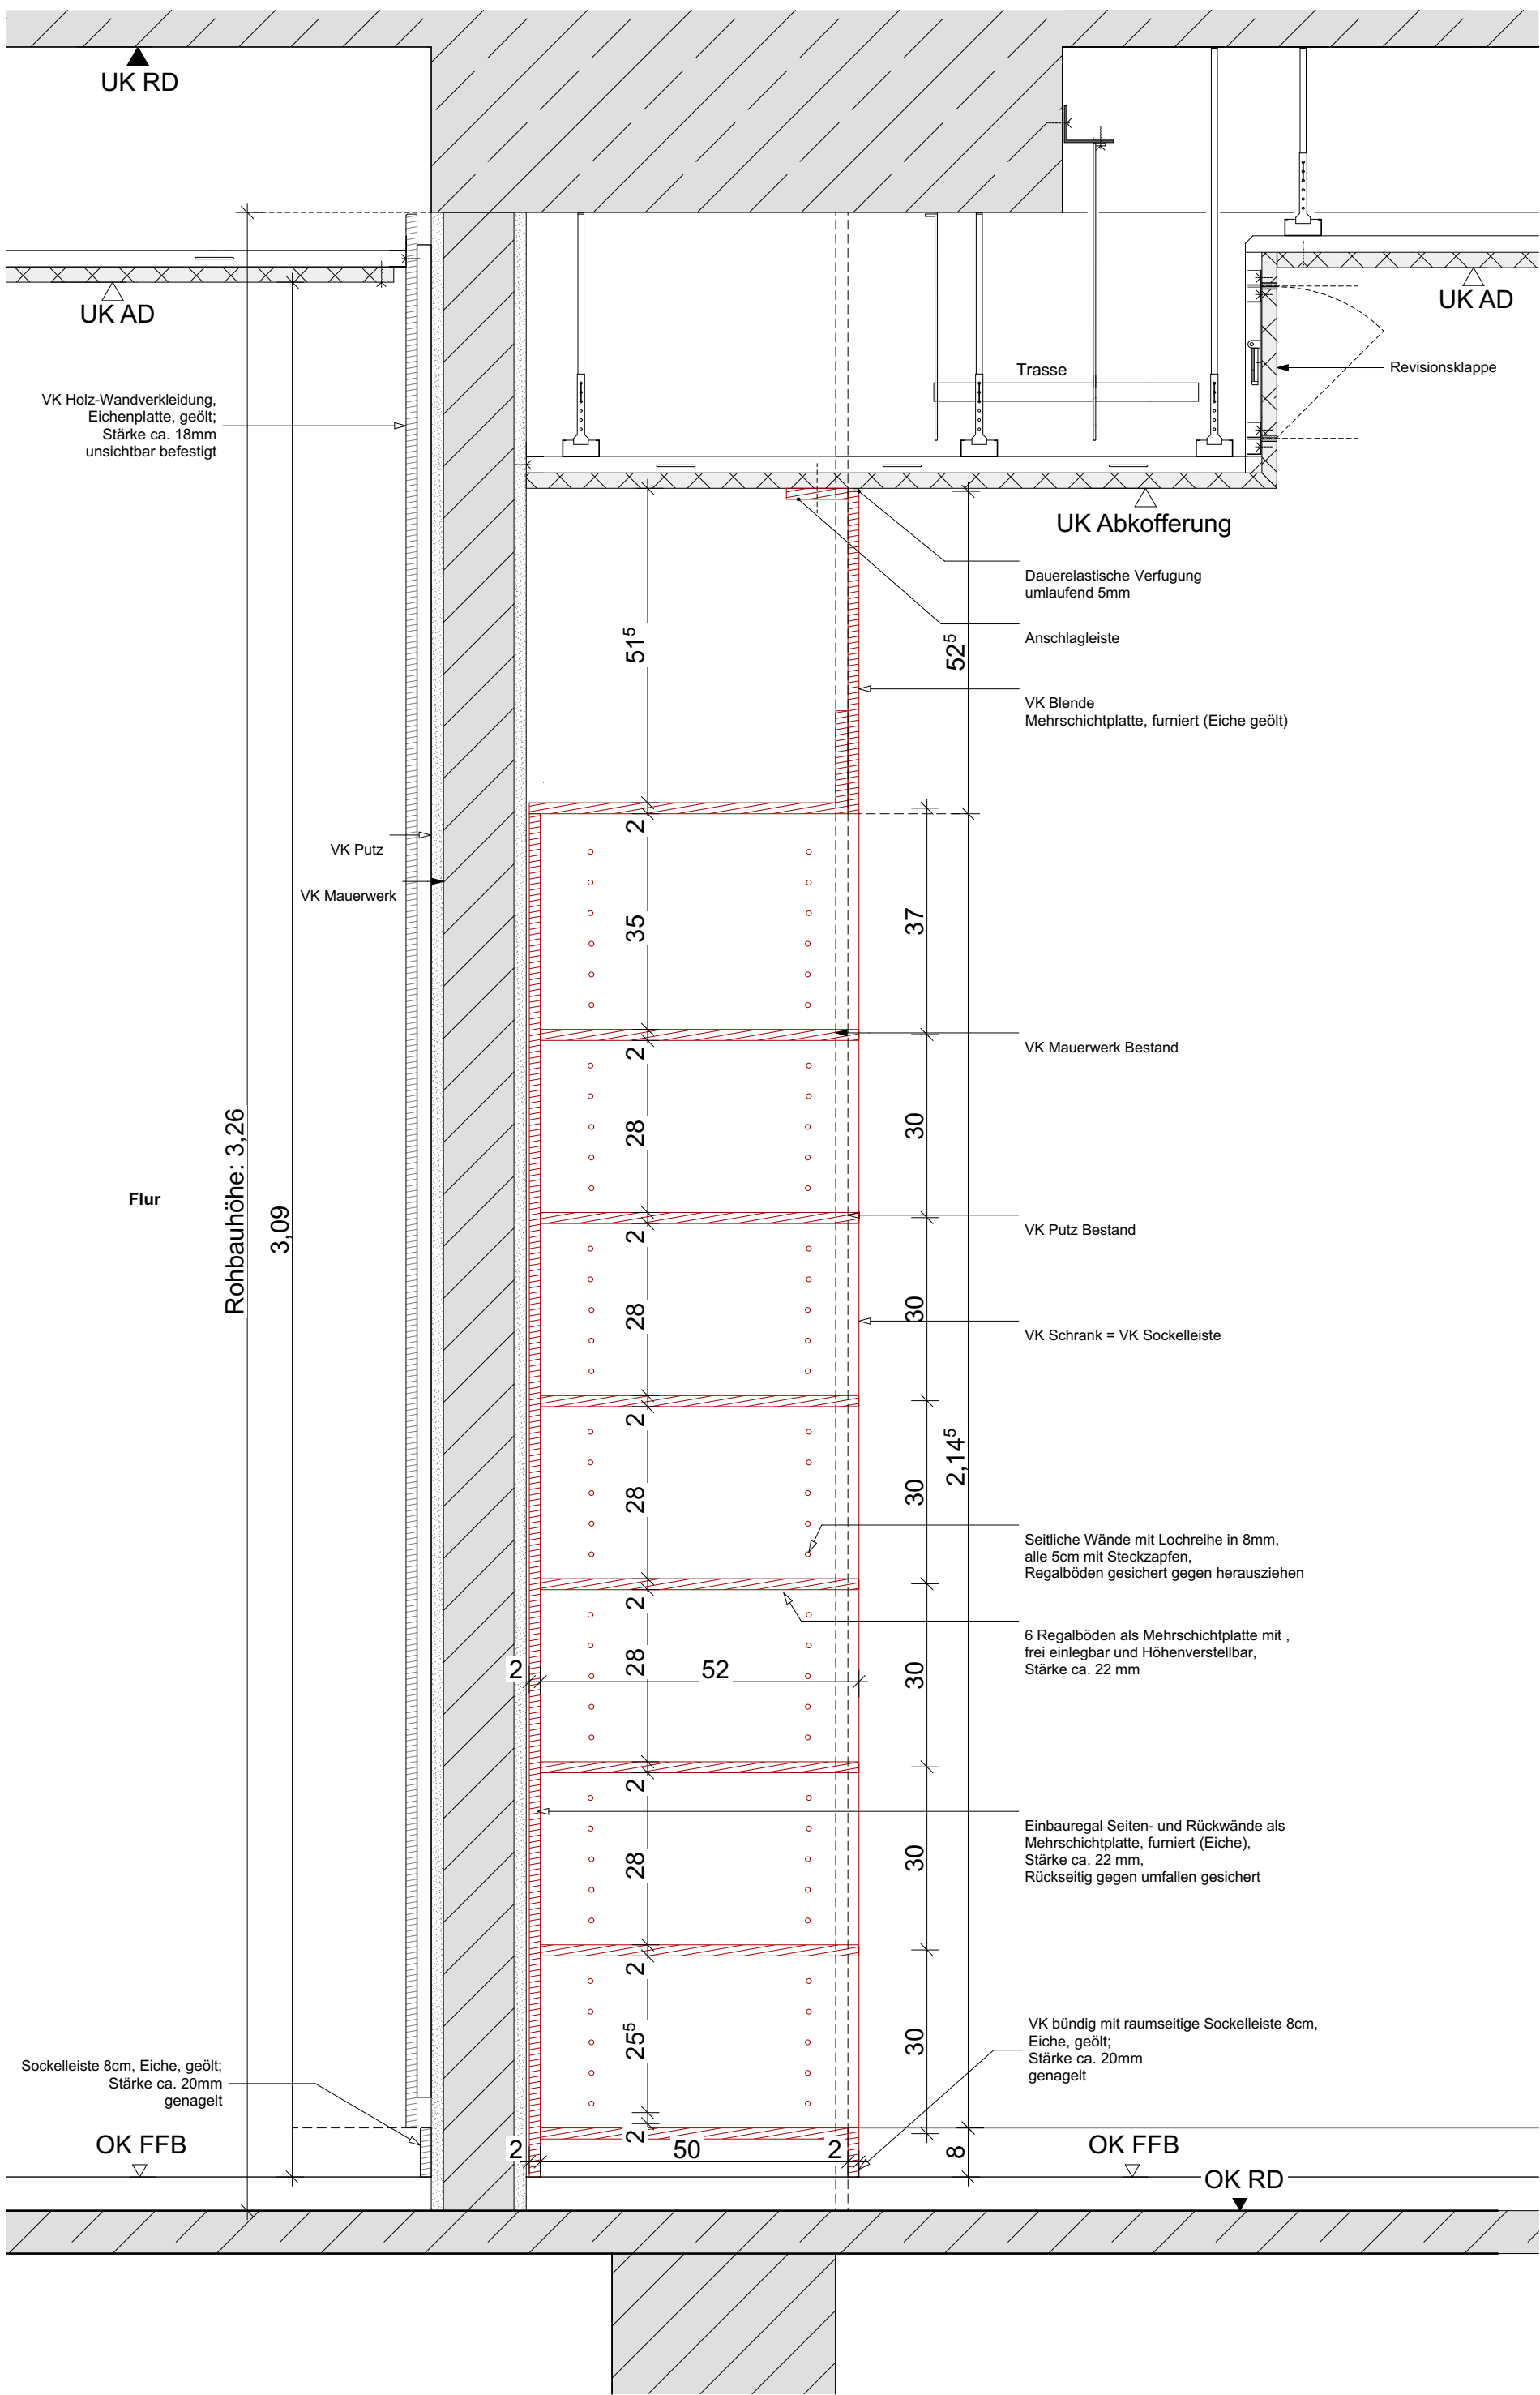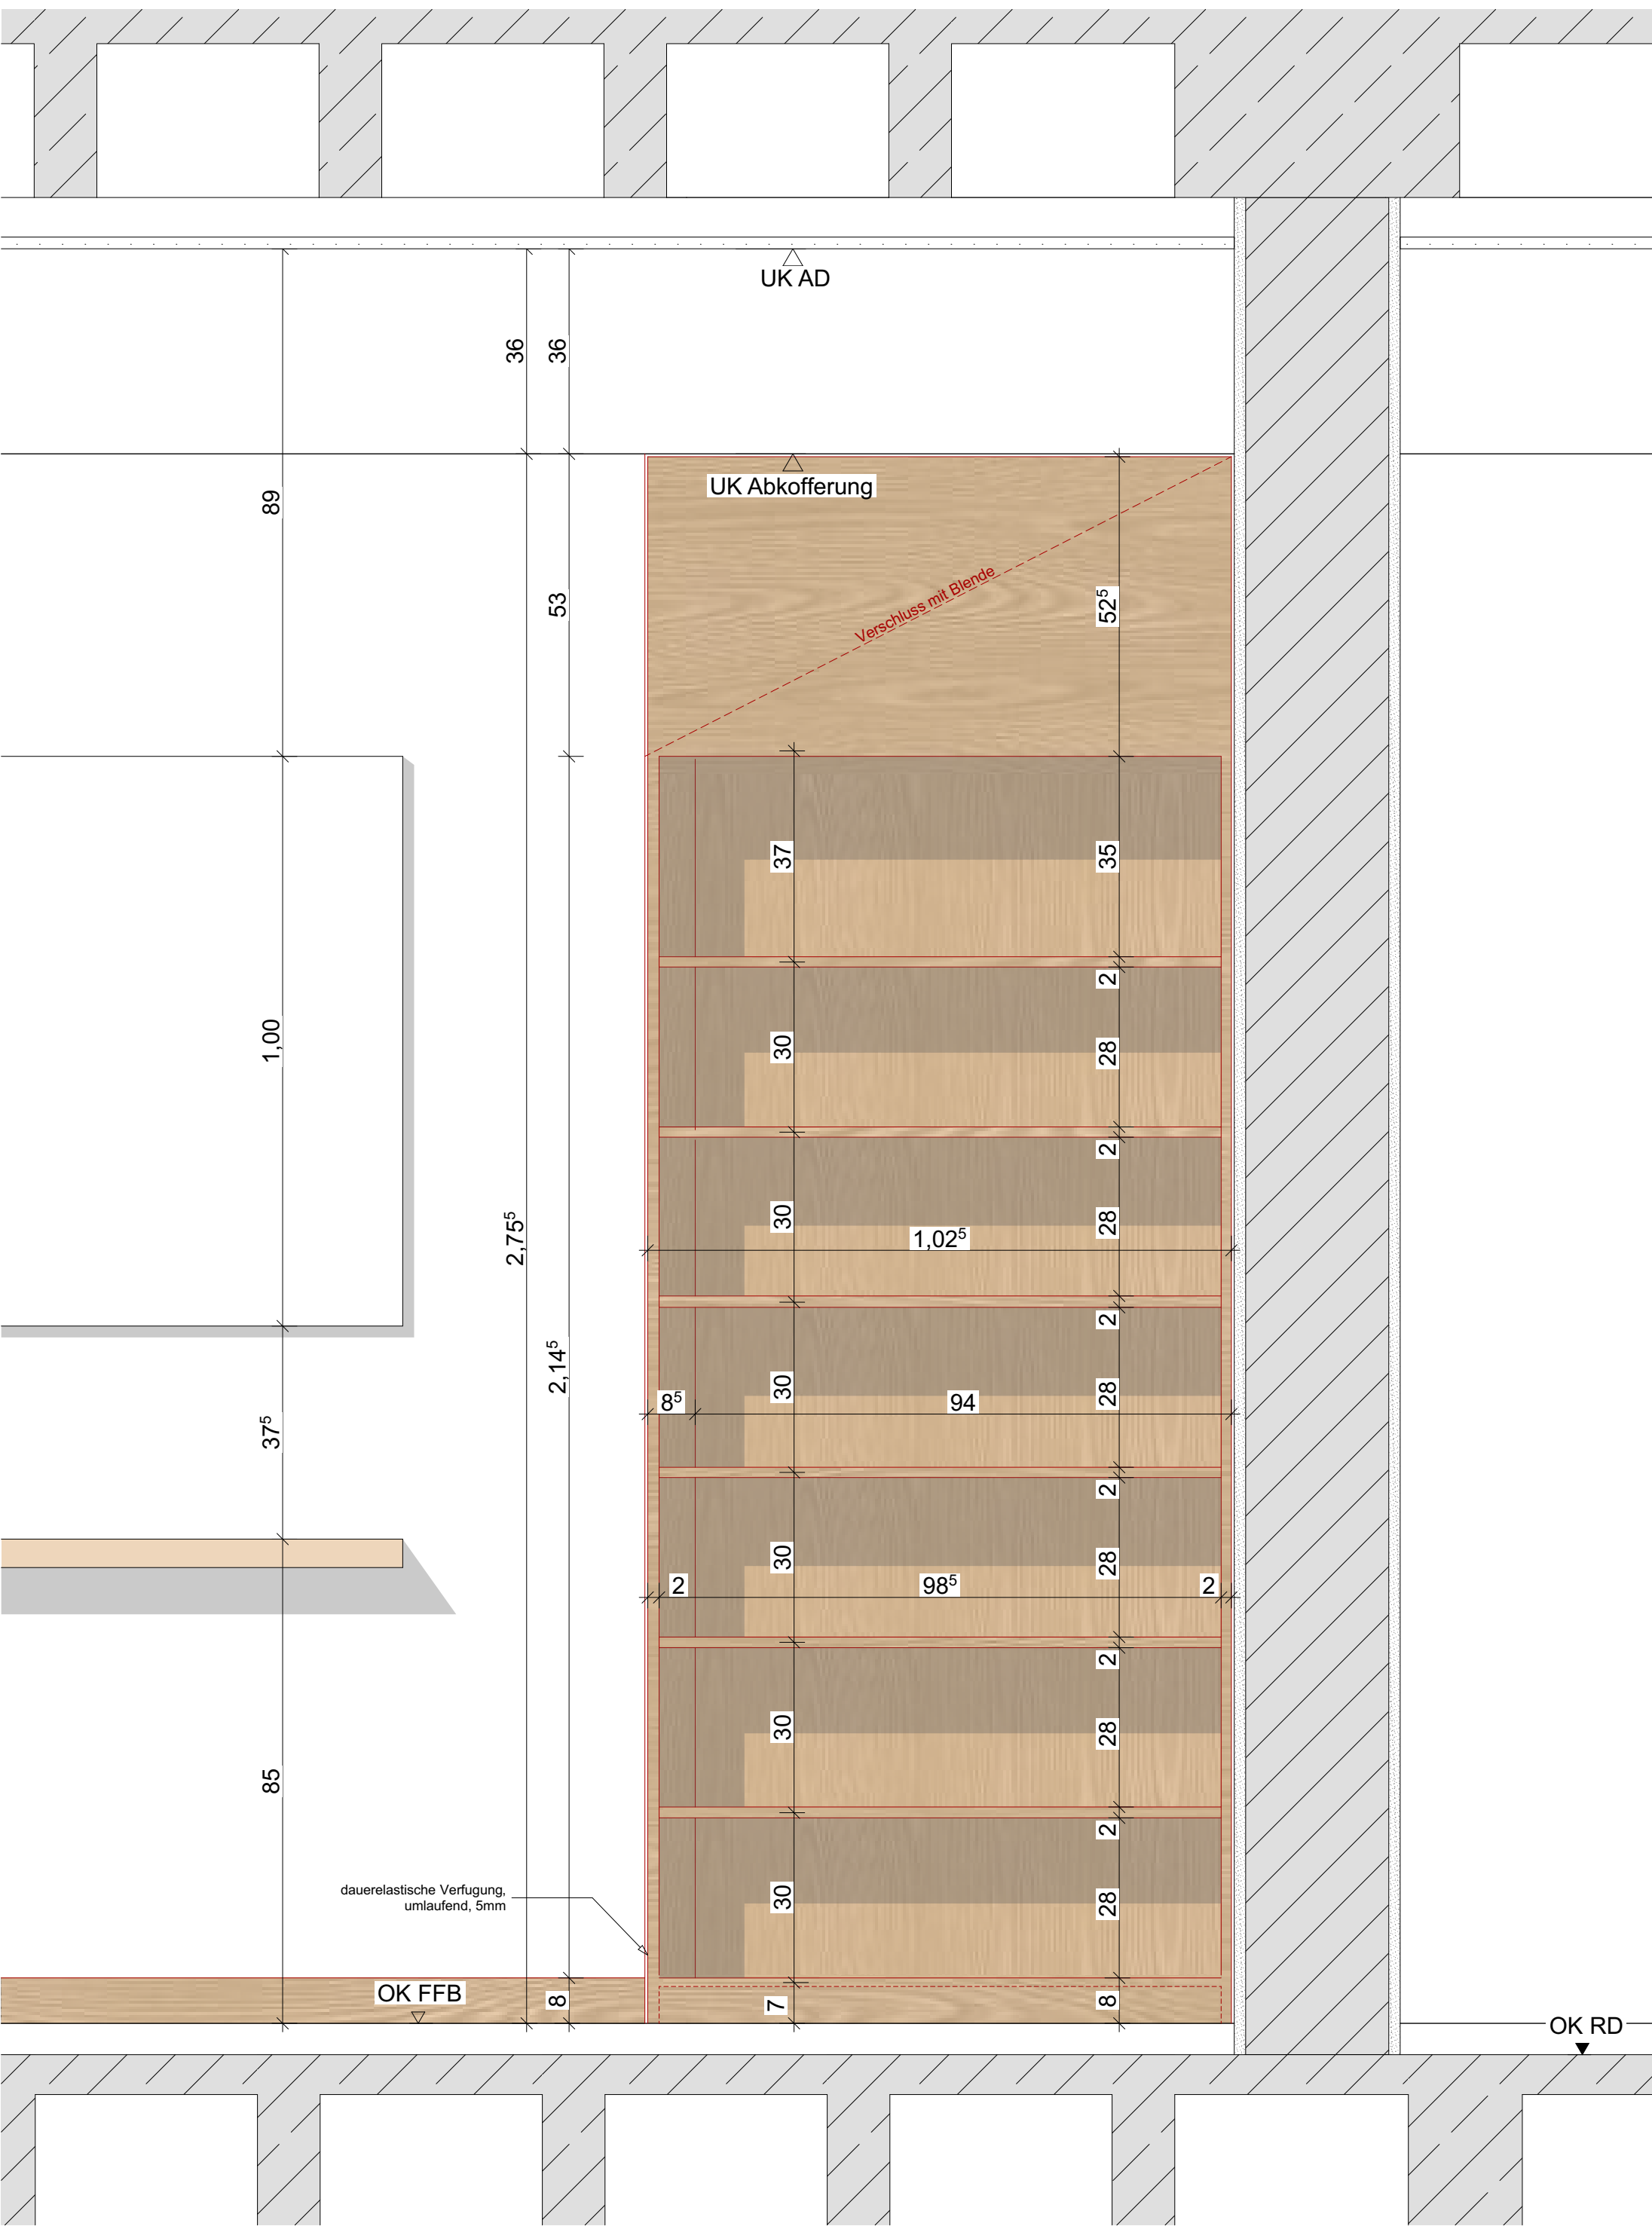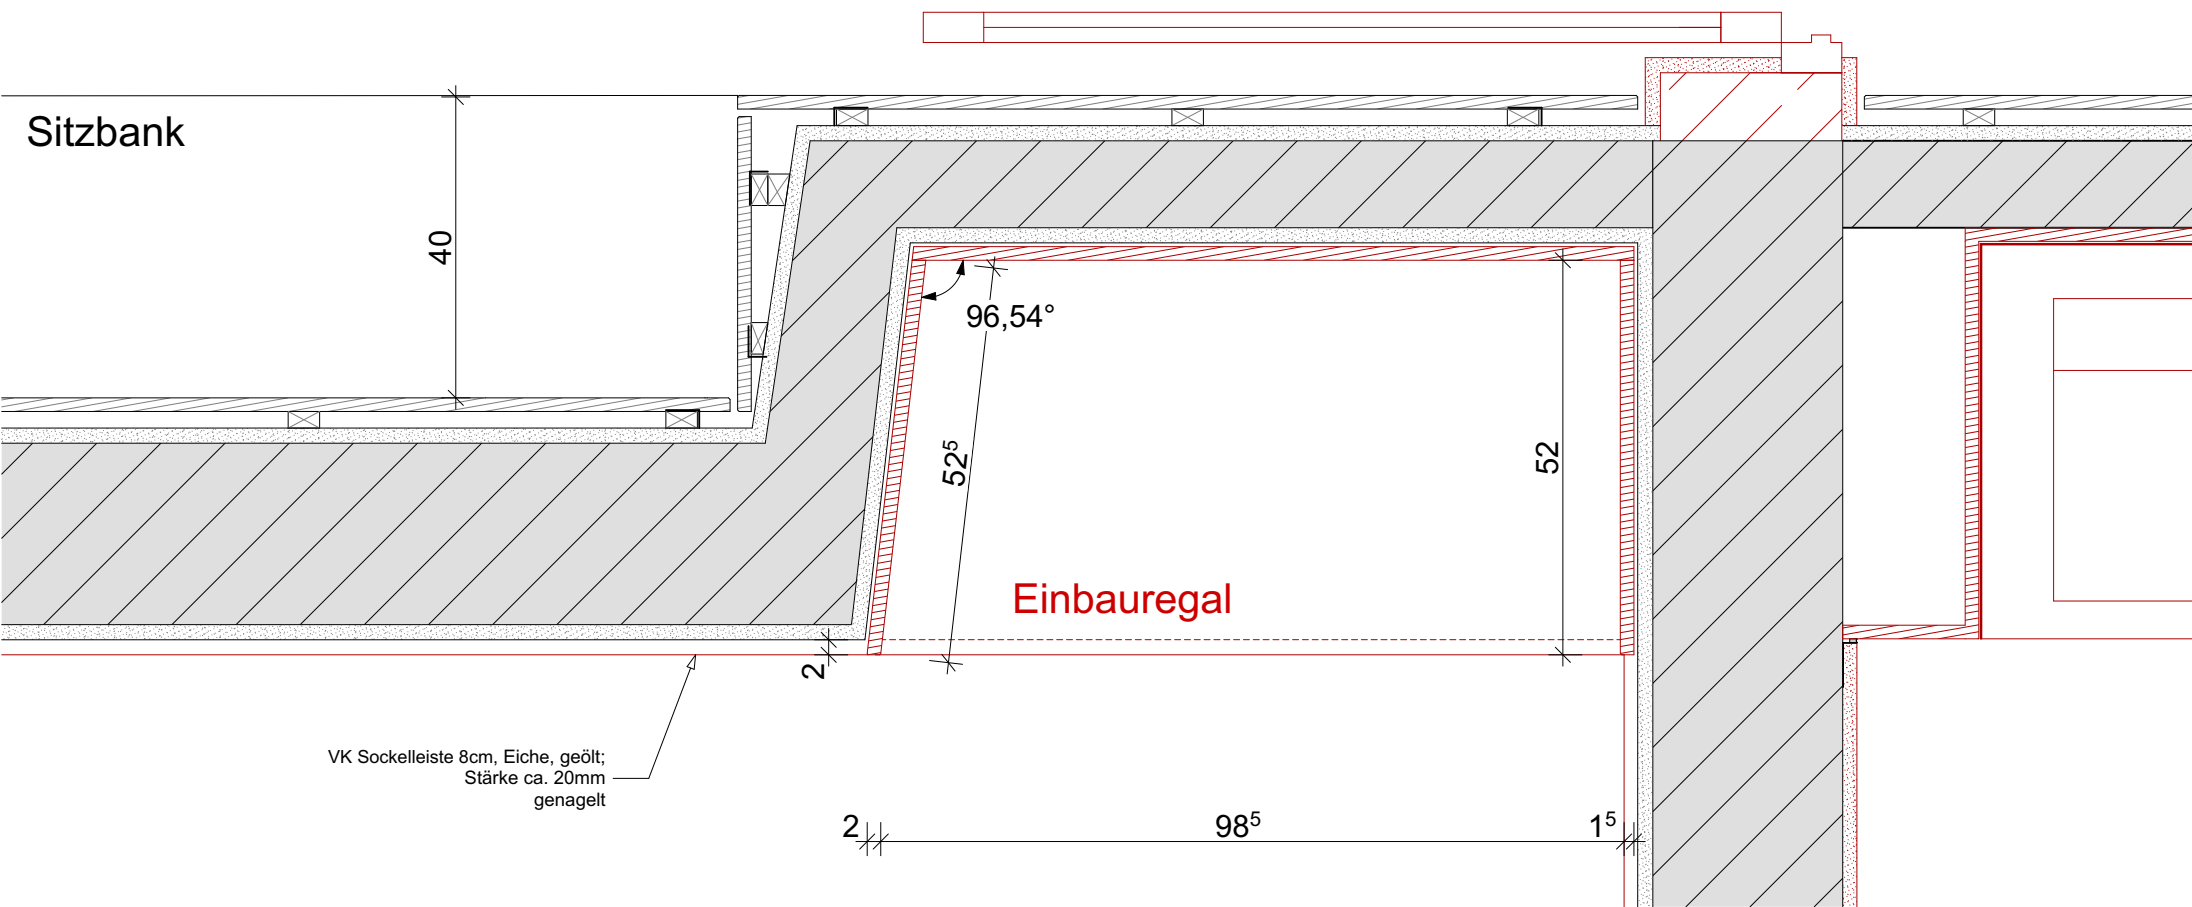

BAUHERR & BAUVORHABEN  
Vertreten durch:  
Gemeinde Gräfelfing, Abteilung 5  
Ruffiniallee 2  
82166 Gräfelfing  
Kurt-Huber-Gymnasium Gräfelfing  
Adalbert-Stifter-Platz 2  
82166 Gräfelfing  
DETAILS  
3427 Schreinerarbeiten  
Einbauregal Klassenzimmer  
Projekt Nummer: 3427  
Planungsphase: LPH 5  
Planungsstand: WP 02  
Maßstab: 1:10  
Blattgröße: 1400x900 mm  
Plandatum: 09.02.2026  
Druckdatum: 20.02.2026 12:32  
Bearbeiterin: MO, IS, TB