

LEGENDE





GEWERKE:
S = Sanitär
H = Heizung
L = Lüftung
K = Kälte
E = Elektro

BAUTEILE:
Deckendurchbruch
Wanddurchbruch
Bodenschlitz
Bodendurchbruch
Abbruch
FD = Fundamentdurchbruch
FA = Fundamentaussparung
FS = Fundamentschlitz
WD = Wanddurchbruch
WA = Wandaussparung
WS = Wandschlitz senkrecht
WW = Wandschlitz waagrecht
DD = Deckendurchbruch

LAGE:
OK Fertigbau
UK Fertigbau
OK Rohbau
UK Rohbau
SPR Deckensprung fertig
SPR Deckensprung roh
UK Unterkante
VK Vorderkante
OK Oberkante
OKR = Oberkante roh
OKF = Oberkante fertig
BRH = Brüstungshöhe
LH = lichte Höhe
RD = Rohdecke
FFB = Fertigflusboden
RFB = Rohflusboden
AD = abgehängte Decke
STG = Steigung

BAUSTOFFE:
Holzkonstruktion
Mineralwolle
XPS/EPS
Schaumglas
Stahlbeton
Mauerwerk
Betonfertigteil
Trockenbau

Sämtliche Maße sind vom Unternehmen eigenverantwortlich am Bau zu prüfen.
Alle Werkpläne sind nur in Verbindung mit den gültigen Schal- und Bewehrungsplänen der Tragwerksplanung sowie den Durchbruchsplänen der Fachplanung gültig und/oder den ergänzenden Angaben.
Der Abbruch von Bauteilen ist gemäß den Angaben der Tragwerksplanung zum Arbeitsablauf zu erfolgen.
Dehnungsfugen sind nach Angabe Tragwerksplanung auszuführen.
Das ausführende Unternehmen ist verpflichtet, den die Auftraggeberin auf etwaige Unstimmigkeiten der Ausführungsunterlagen hinzuweisen (VOB, § 3.3).
Alle Höhenkoten beziehen sich auf die Höhenlage ±0.00.
Türhöhen beziehen sich auf die Oberkante Fertigfußboden.
Öffnungsmaße Türen von OK FFB bis UKR Sturz.

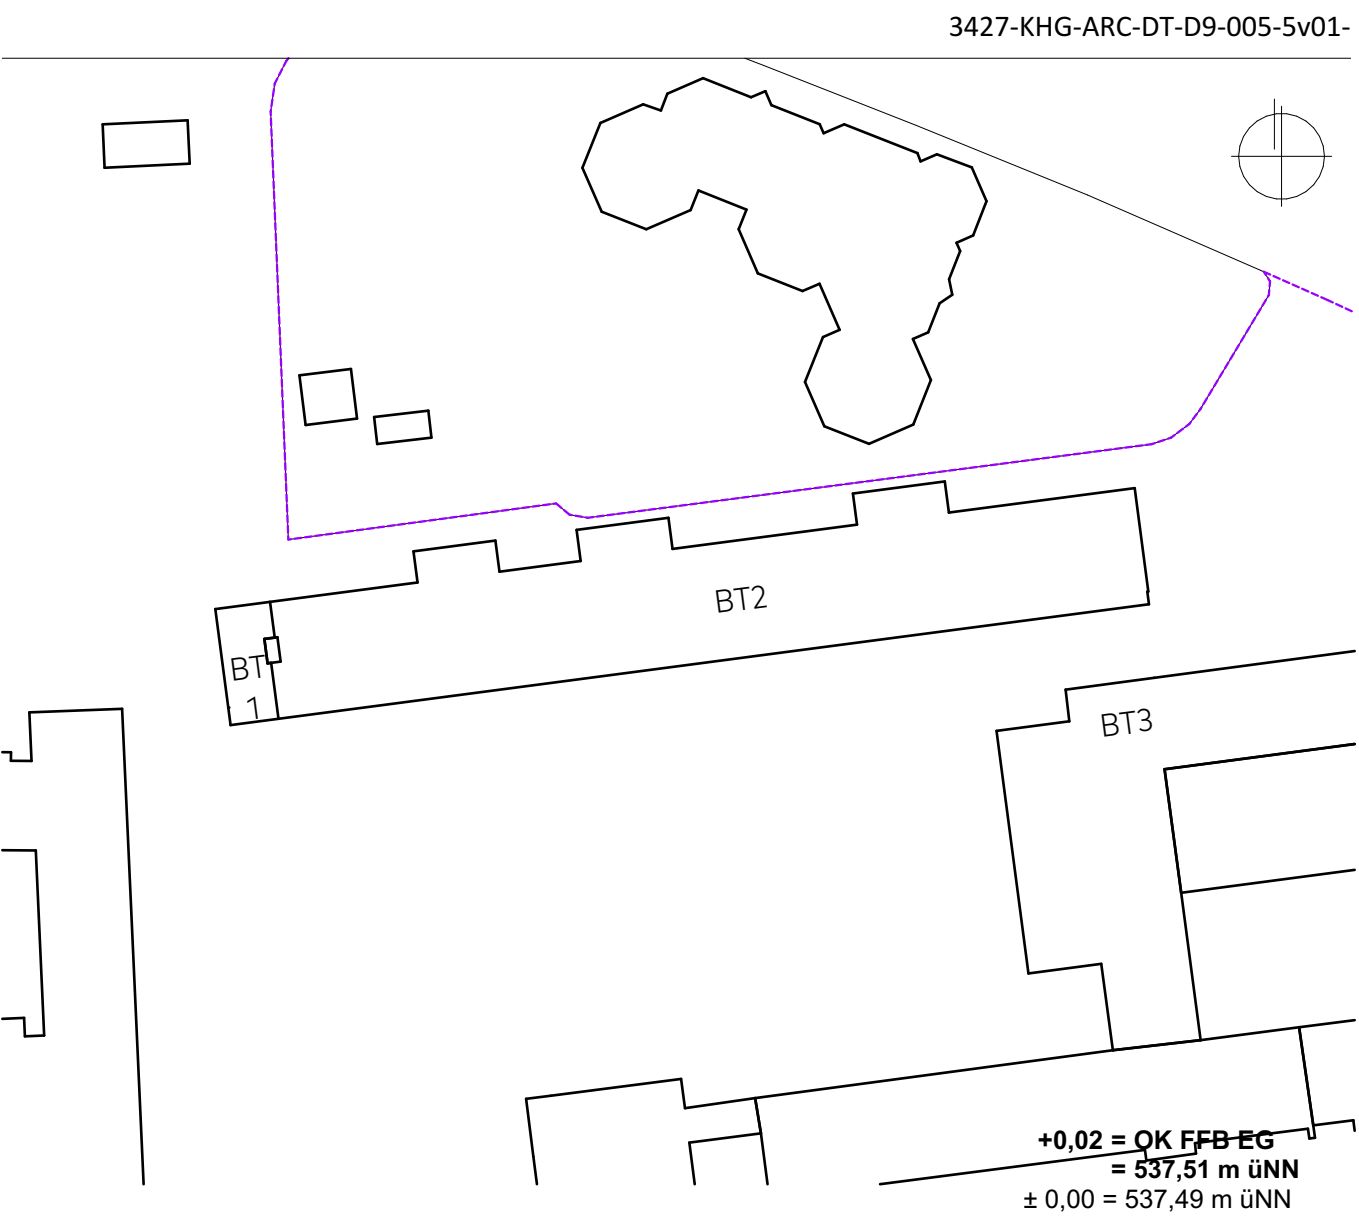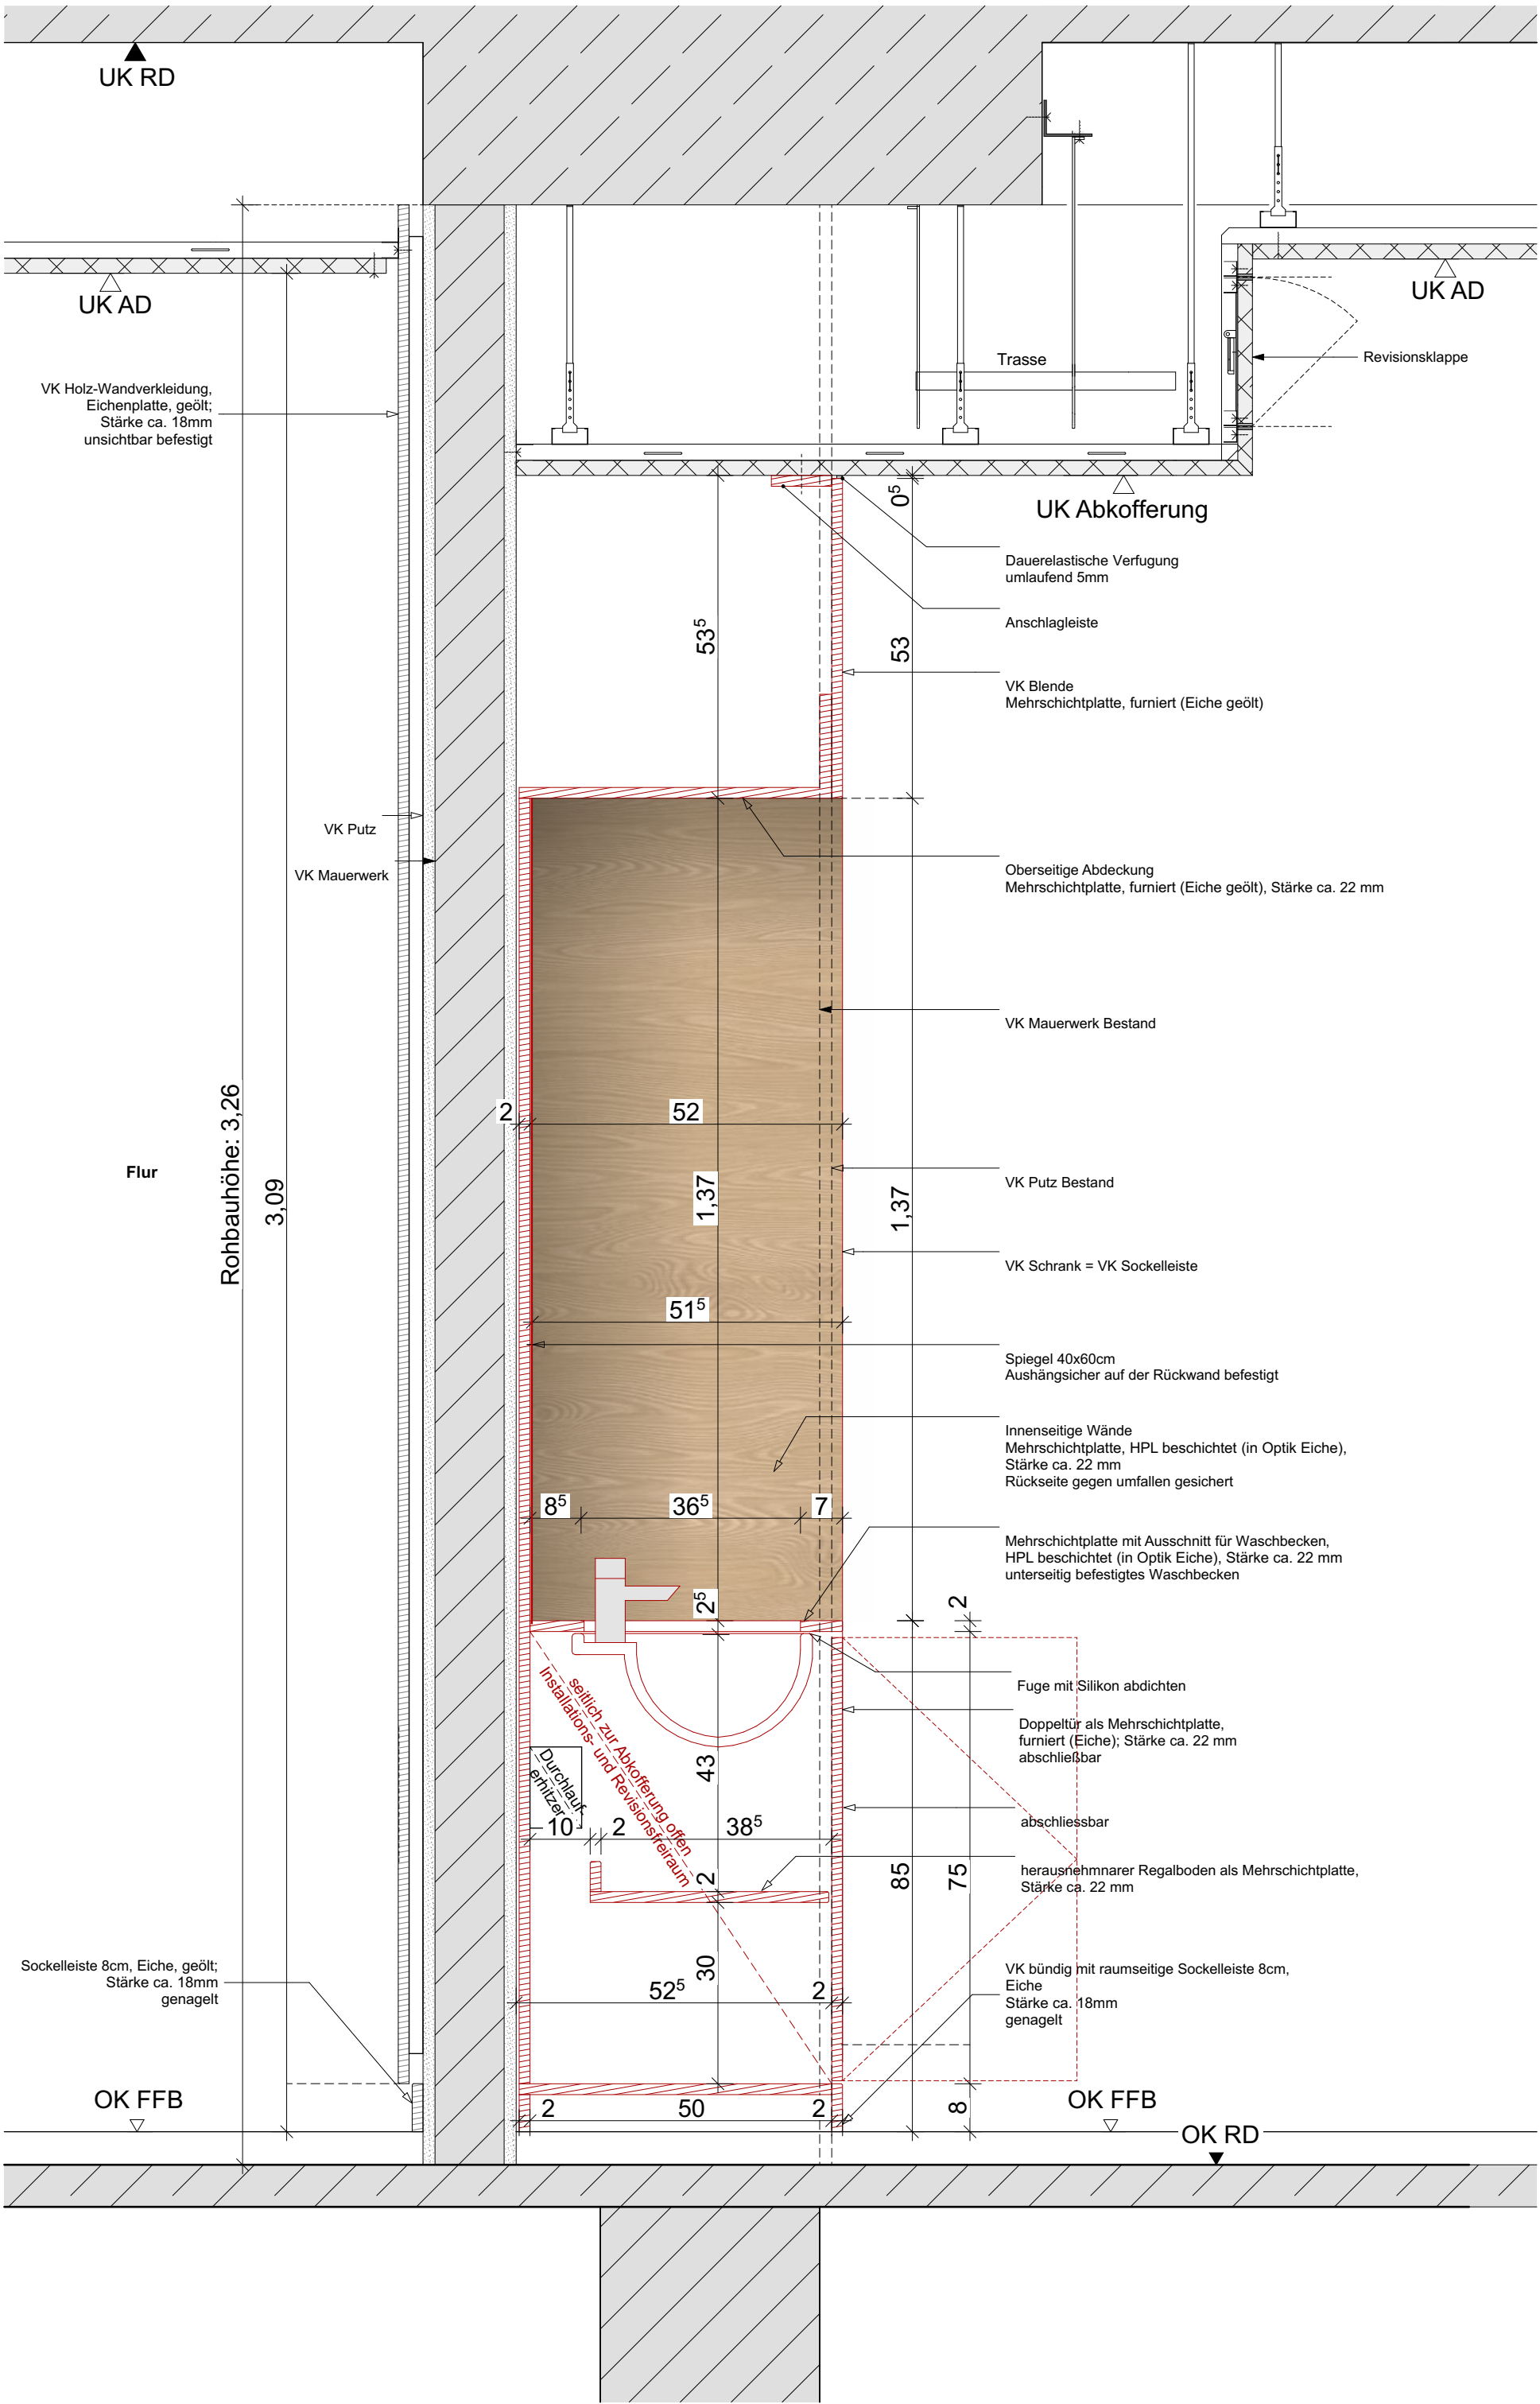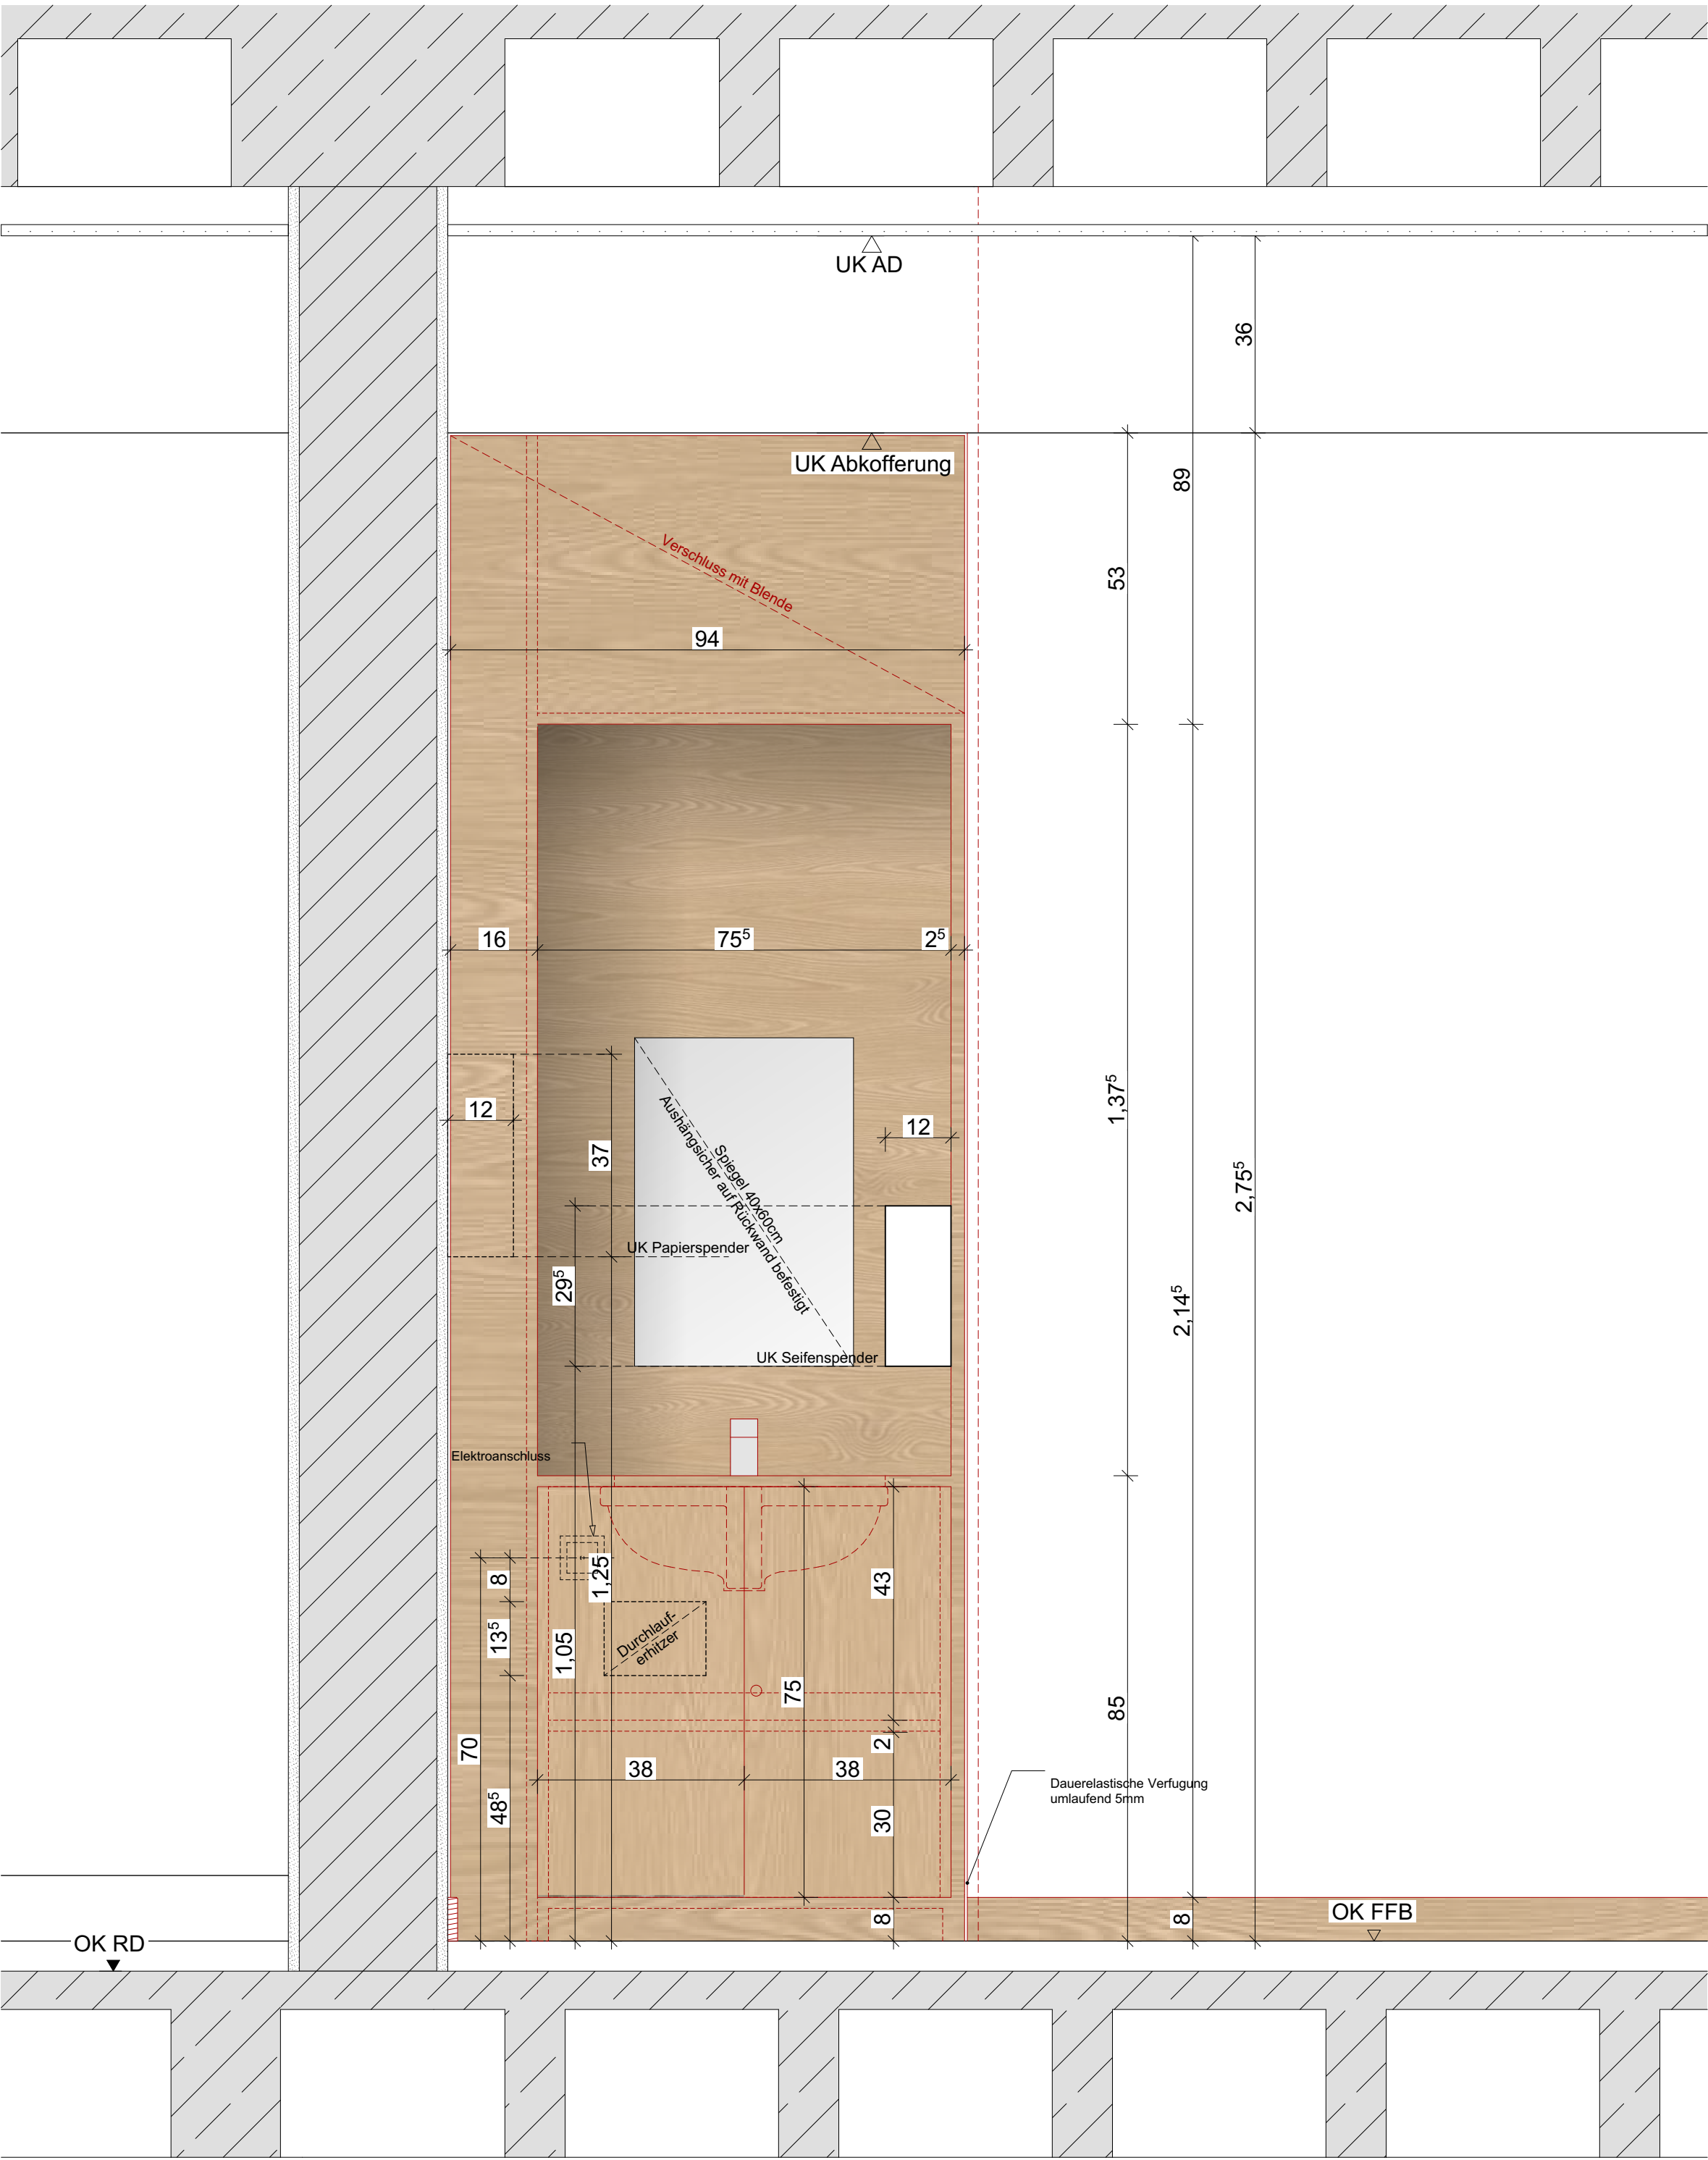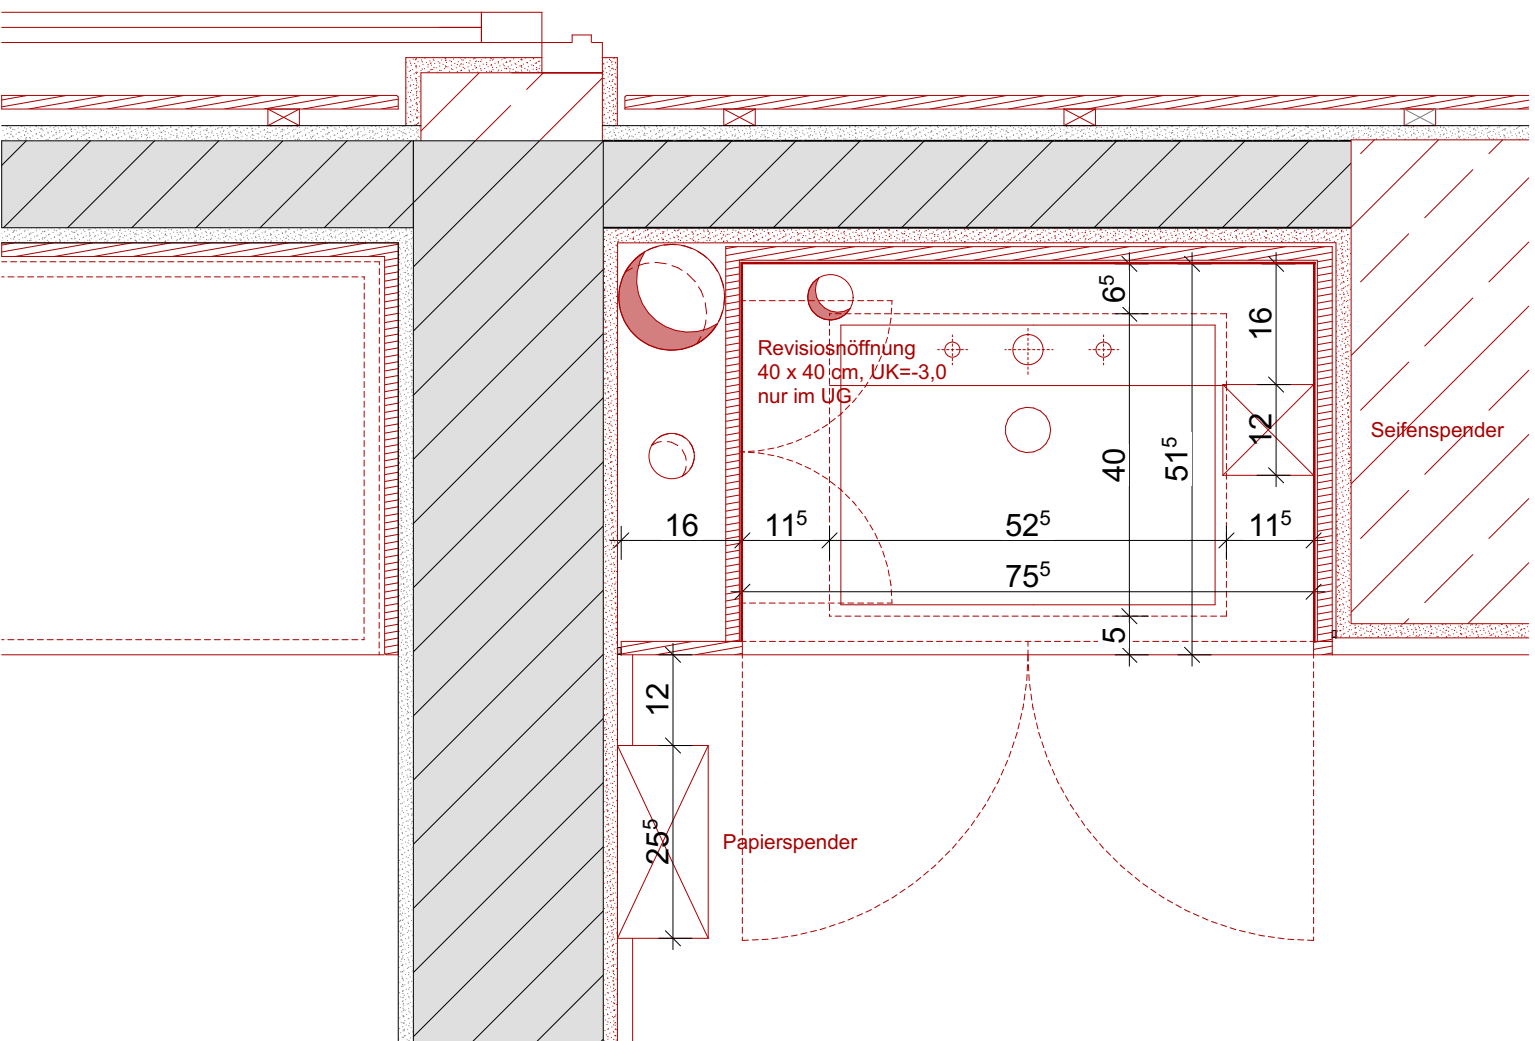

BAUHERR & BAUVORHABEN
Vertreten durch: Kurt-Huber-Gymnasium Gräfelfing
Ruffiniallee 2
82166 Gräfelfing
DETAILS
3427 Schreinerarbeiten
Waschtisch Klassenzimmer
Projekt Nummer: 3427
Planungsphase: LPH 5
Planungsstand: WP 02
Maßstab: 1:10
Blattgröße: 1400x900 mm
Plandatum: 09.02.2025
Druckdatum: 20.02.2026 12:32
Bearbeiterin: MO, IS, TB