

LEGENDE

GEWERKE: S = Sanitär
H = Heizung L = Lüftung
K = Kälte E = Elektro





BAUTEILE: Deckendurchbruch Wanddurchbruch Bodenschlitz Bodendurchbruch Abbruch FD = Fundamentdurchbruch FA = Fundamentaussparung FS = Fundamentschlitz WD = Wanddurchbruch WA = Wandaussparung WS = Wandschlitz senkrecht WW = Wandschlitz waagrecht DD = Deckendurchbruch

LAGE: OK Fertigbau UK Fertigbau OK Rohbau UK Rohbau SPR Deckensprung fertig SPR Deckensprung roh UK Unterkante VK Vorderkante OK Oberkante OKR = Oberkante roh OKF = Oberkante fertig BRH = Brüstungshöhe LH = lichte Höhe RD = Rohdecke FFB = Fertigflusboden RFB = Rohflusboden AD = abgehängte Decke STG = Steigung

BAUSTOFFE: Holzkonstruktion Mineralwolle XPS/EPS Schaumglas Stahlbeton Mauerwerk Betonfertigteile Trockenbau

Sämtliche Maße sind vom Unternehmenden eigenverantwortlich am Bau zu prüfen.
Alle Werkpläne sind nur in Verbindung mit den gültigen Schal- und Bewehrungsplänen der Tragwerksplanung sowie den Durchbruchsplänen der Fachplanung gültig und/oder den ergänzenden Angaben.
Der Abbruch von Bauteilen ist gemäß den Angaben der Tragwerksplanung zum Arbeitsablauf zu erfolgen.
Dehnungsfugen sind nach Angabe Tragwerksplanung auszuführen.
Das ausführende Unternehmen ist verpflichtet, den die Auftraggeberin auf etwaige Unstimmigkeiten der Ausführungsunterlagen hinzuweisen (VOB, § 3.3).

Alle Höhenkoten beziehen sich auf die Höhenlage ±0.00.
Türhöhen beziehen sich auf die Oberkante Fertigfußboden.
Öffnungsmaße Türen von OK FFB bis UKR Sturz.

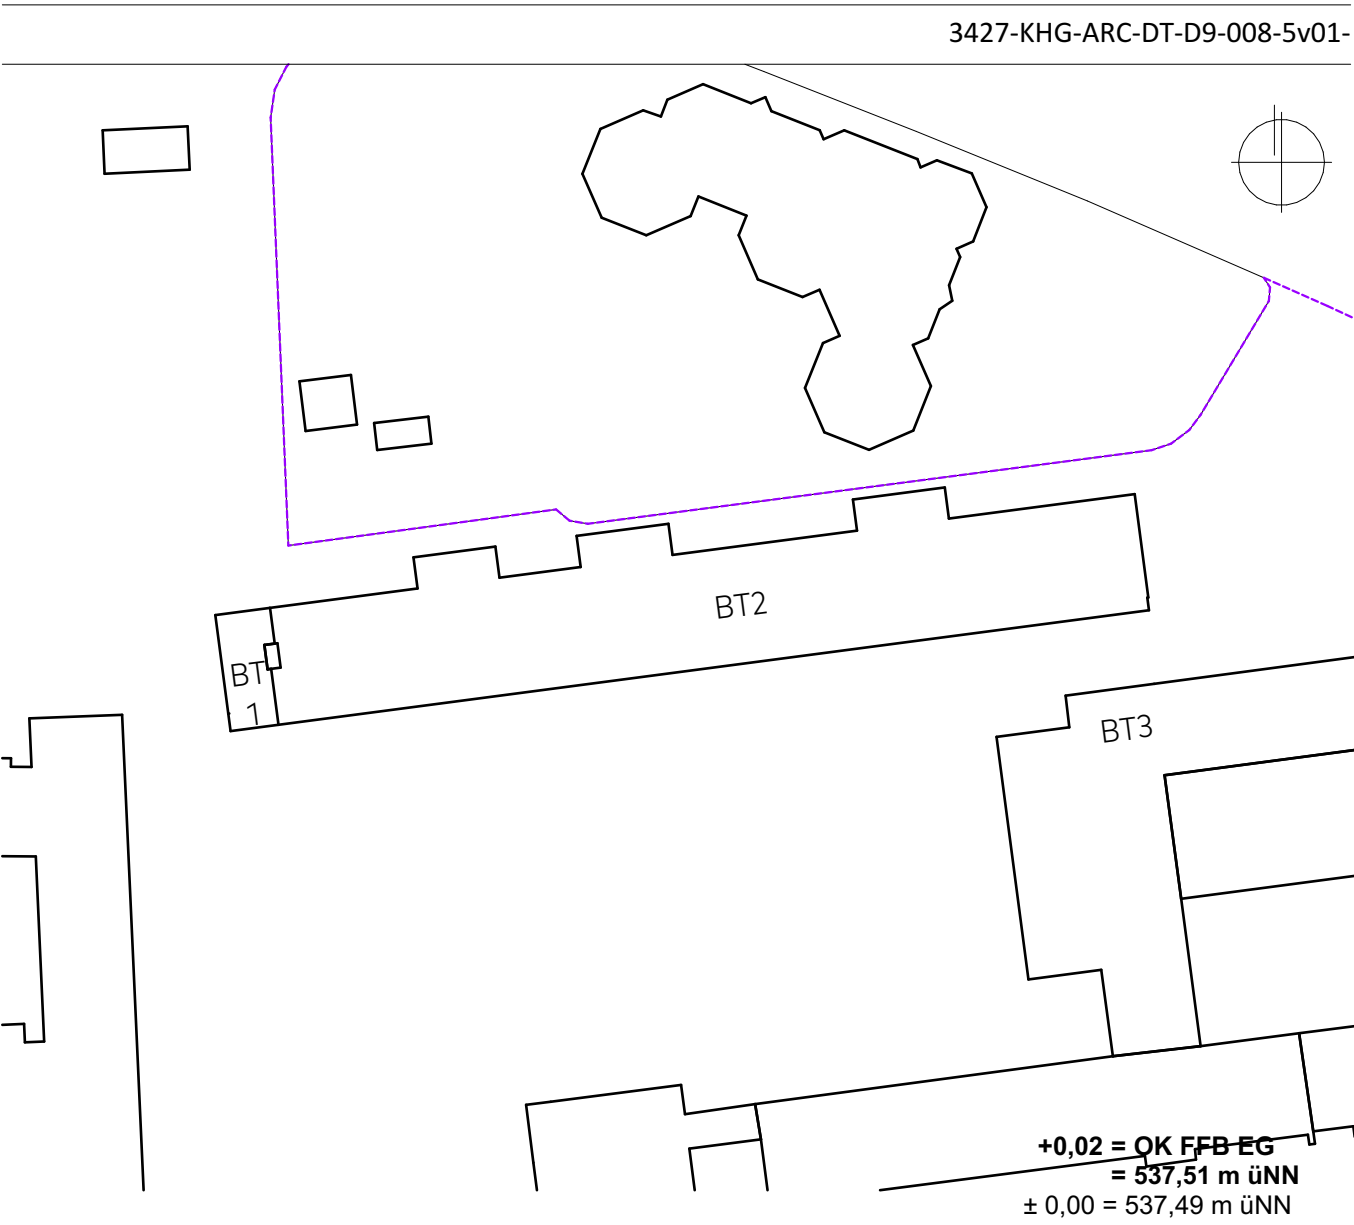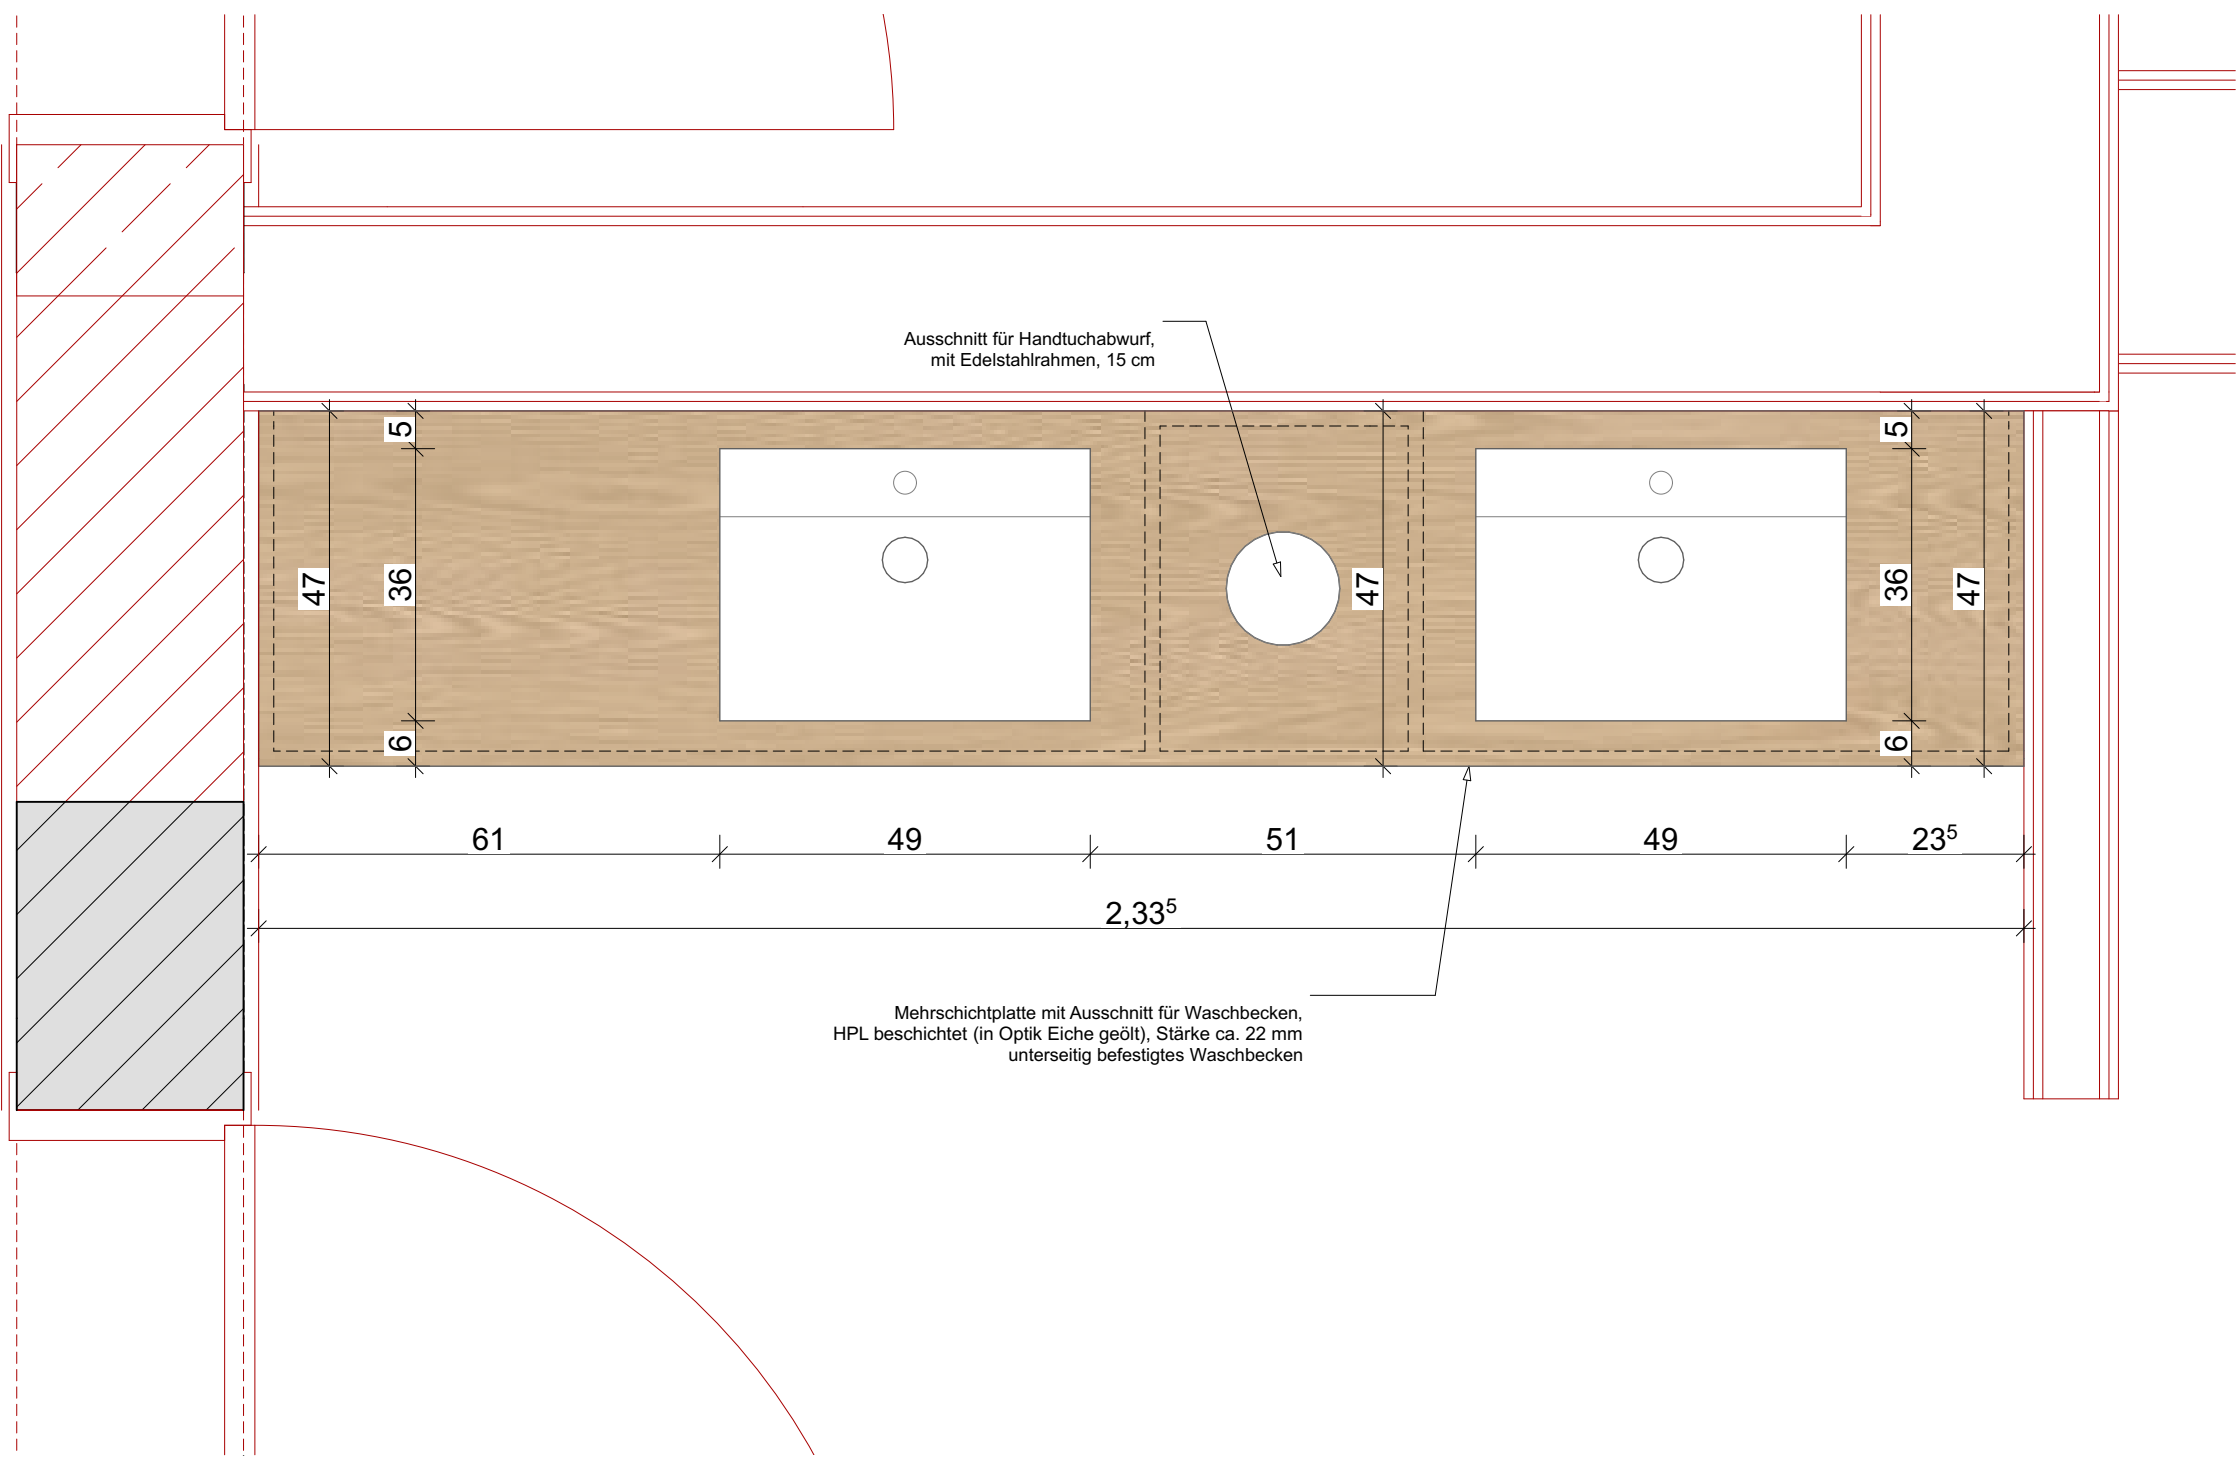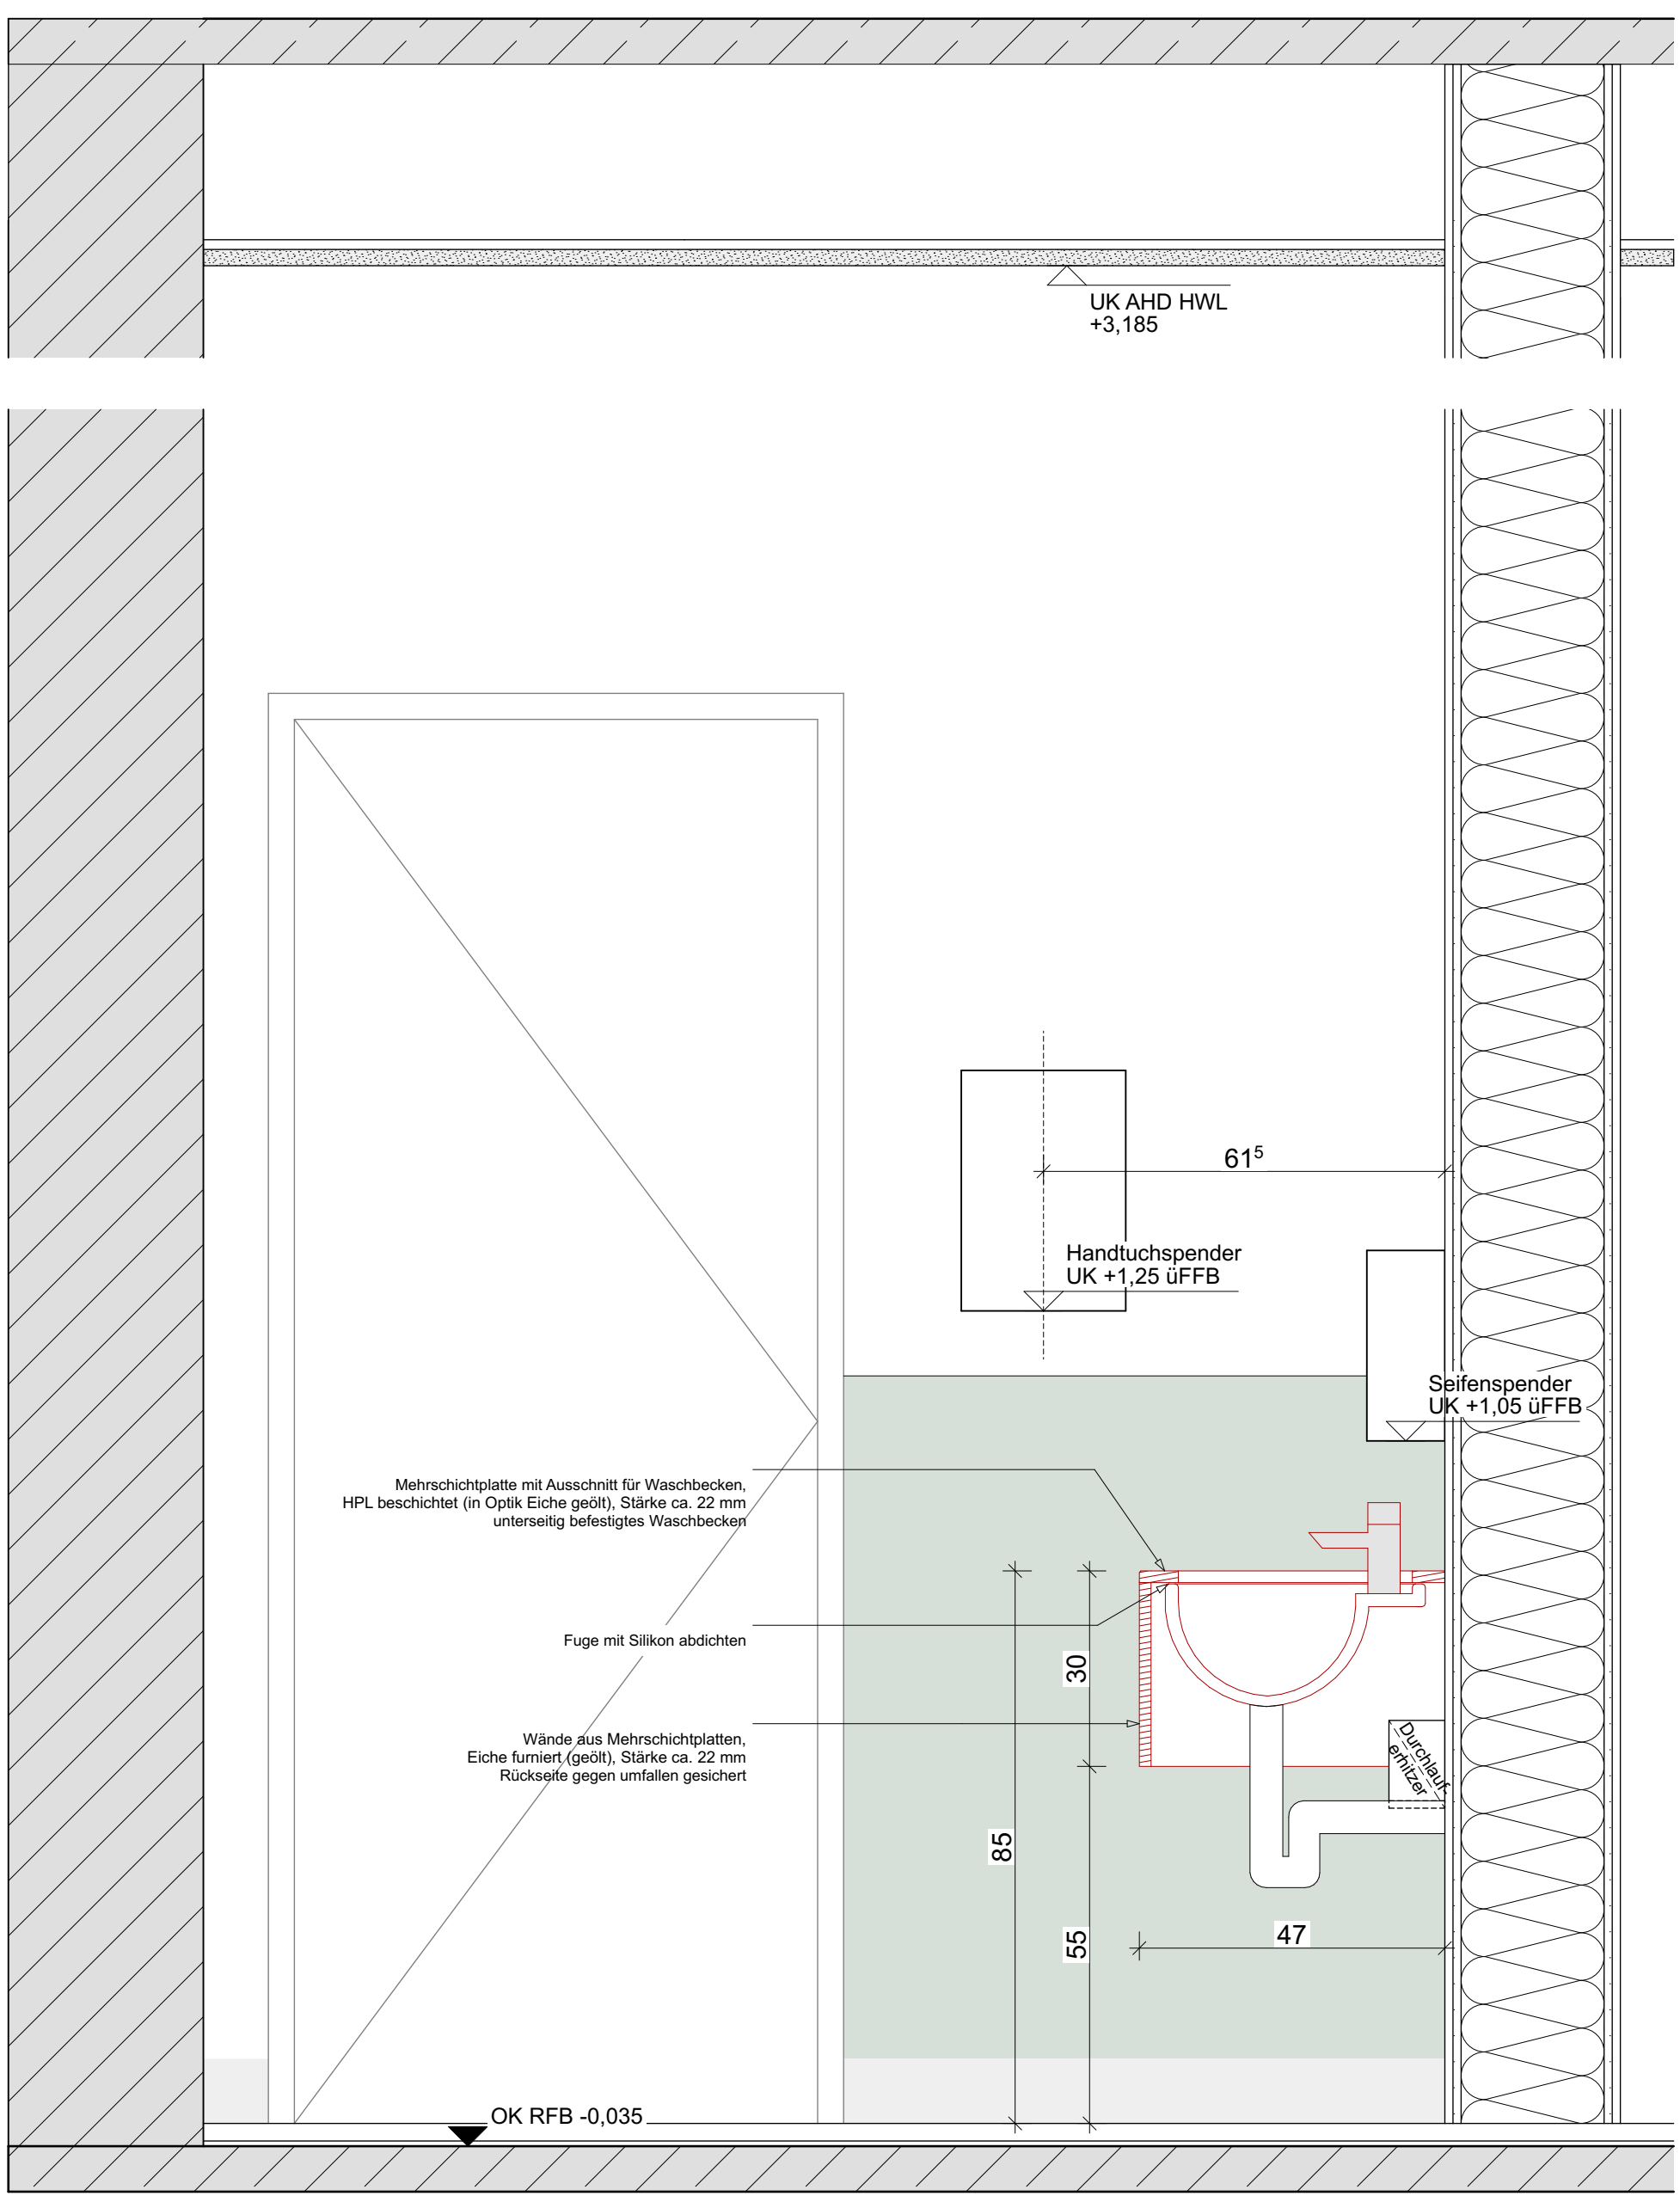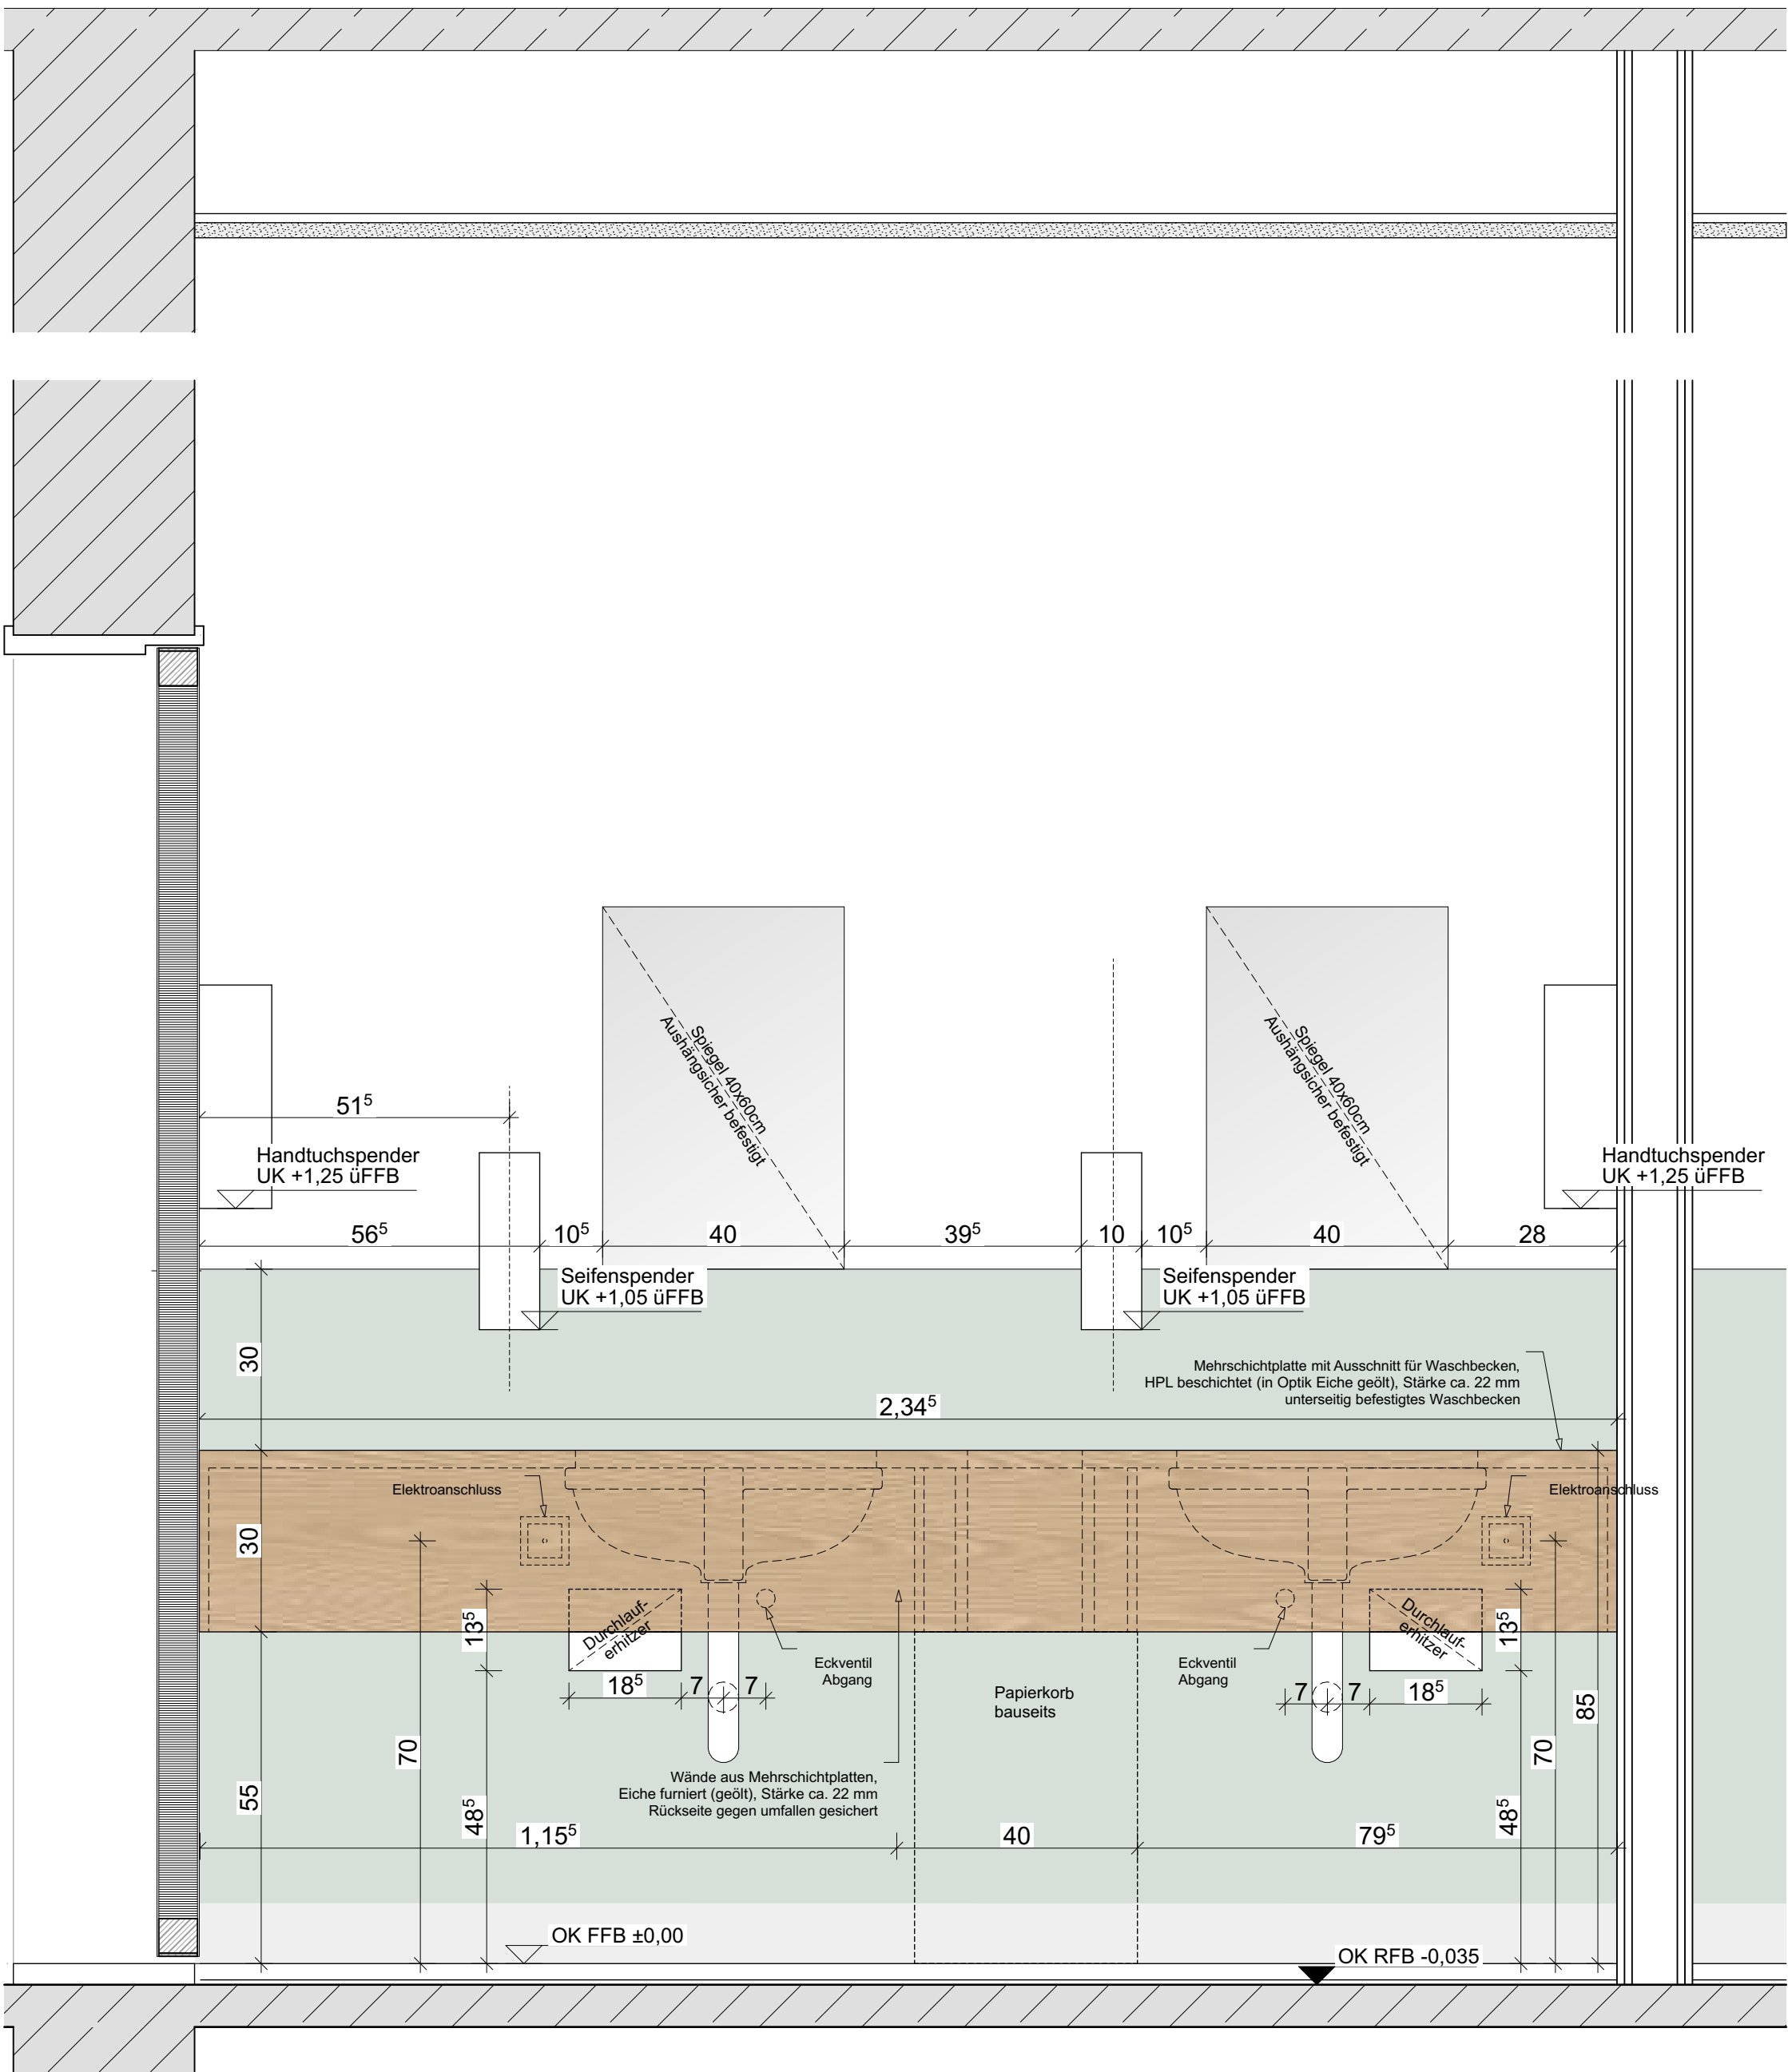

BAUHERR & BAUVORHABEN
Vertreten durch: Gemeinde Gräfelfing, Abteilung 5
Ruffiniallee 2
82166 Gräfelfing
Kurt-Huber-Gymnasium Gräfelfing
Adalbert-Stifter-Platz 2
82166 Gräfelfing

DETAILS
3427 Schreinerarbeiten
Waschtisch Sanitärraum
Projekt Nummer: 3427
Planungsphase: LPH 5
Planungsstand: WP 02
Maßstab: 1:10
Blattgröße: 1400x900 mm
Plandatum: 09.02.2025
Druckdatum: 20.02.2026 12:09
Bearbeiterin: MO, IS, TB

PLANNUMMER 3427-KHG-ARC-DT-D9-008-5v01- INDEX 01