




**Schnitt A - A :**

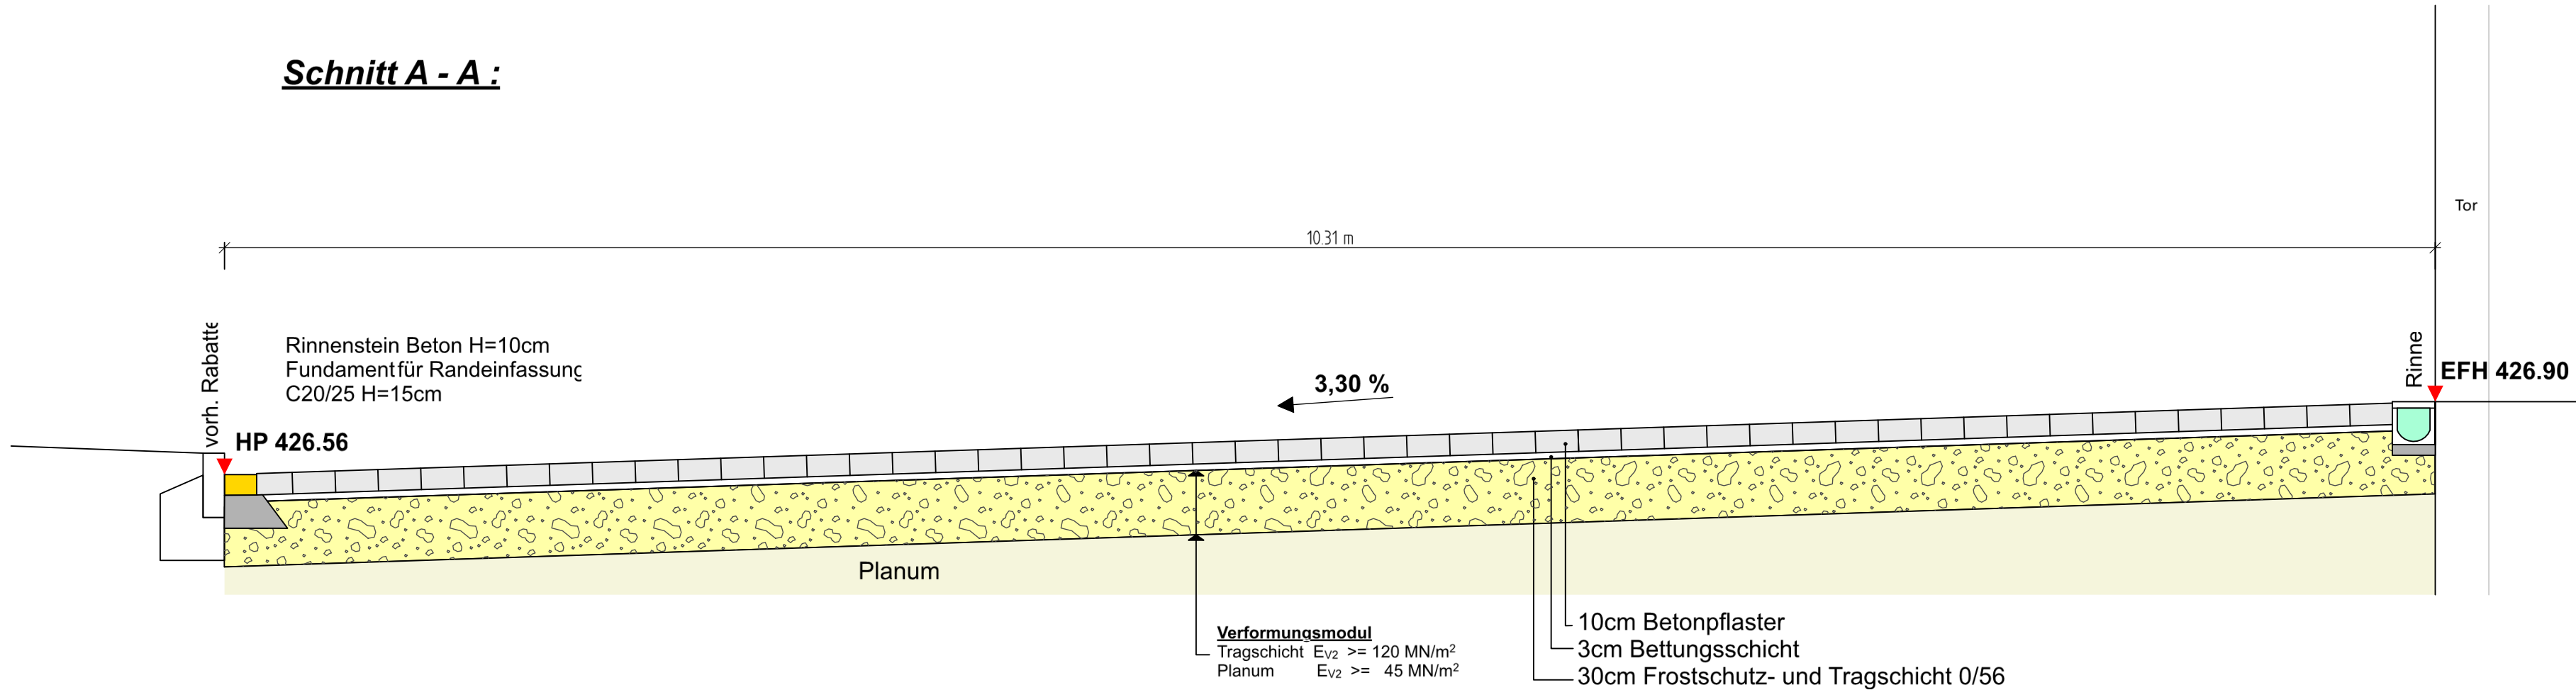

**Schnitt B - B :**

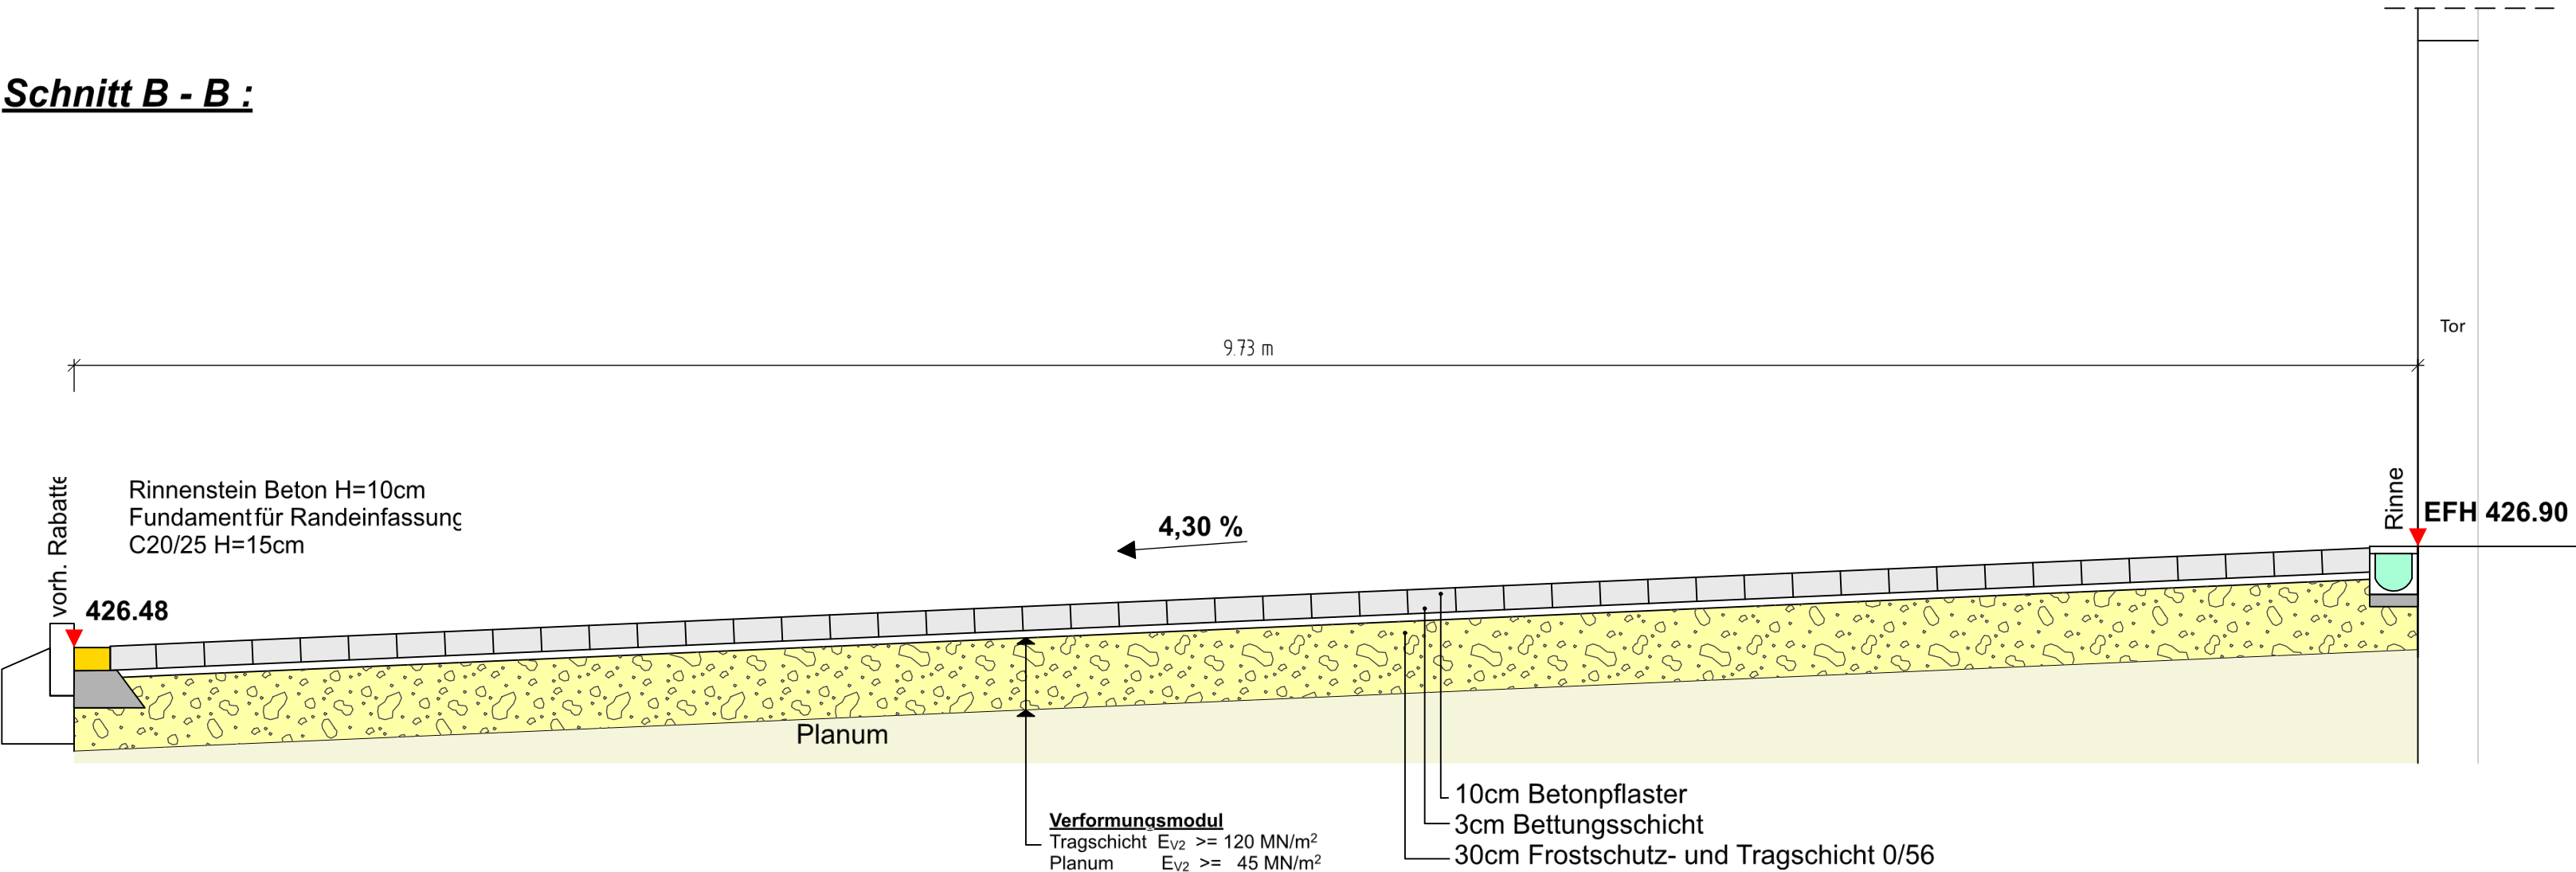

**Detail Schlitzrinne M1 : 10:**

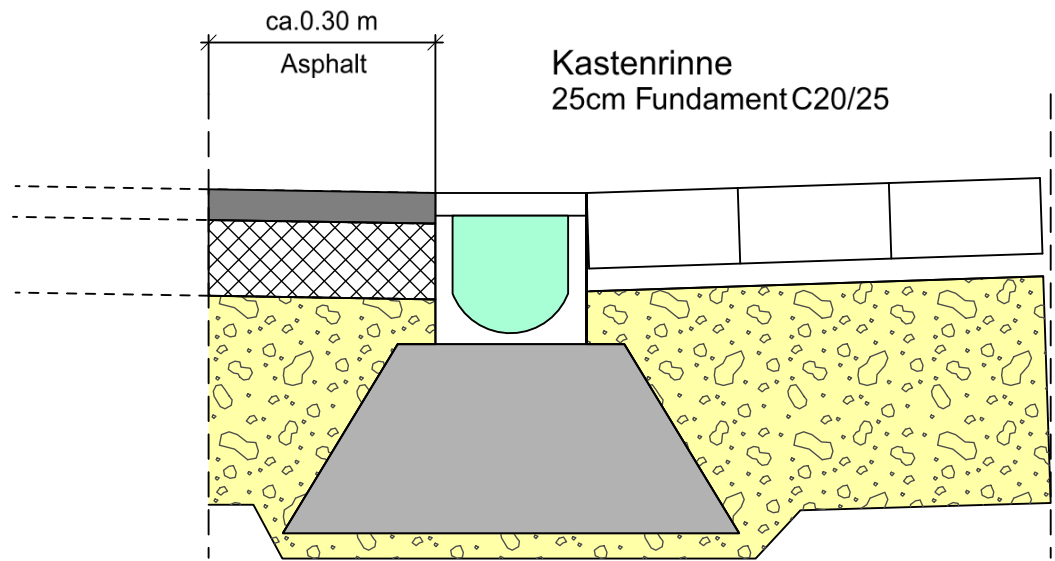

**AUSSCHREIBUNGSPLANUNG**

| AUFTRAG    | DATUM      | INGENIEURBÜRO ANDREAS BAUR<br>Zum Aachweg 6<br>78224 Singen-Hausen<br>Telefon: 07731/96 96 88-0 E-Mail: info@ing-baur.de<br>Ingenieurbüro Web: www.ing-baur.de |  | PLAN-NR. |
|------------|------------|---|--|----------|
|            | 05.12.2025 | <b>baur</b>   |  | <b>3</b> |
| BEARBEITET | GEÄNDERT   | BAUVORHABEN   |  |          |
| AU         |            | <b>Landratsamt Konstanz</b><br>Amt für Hochbau und Gebäudemanagement<br>BV " Haldenwangschule" 2 BA                                                            |  |          |
| MASSSTAB   |            | Schnitte   |  |          |
| 1 : 25     |            |   |  |          |