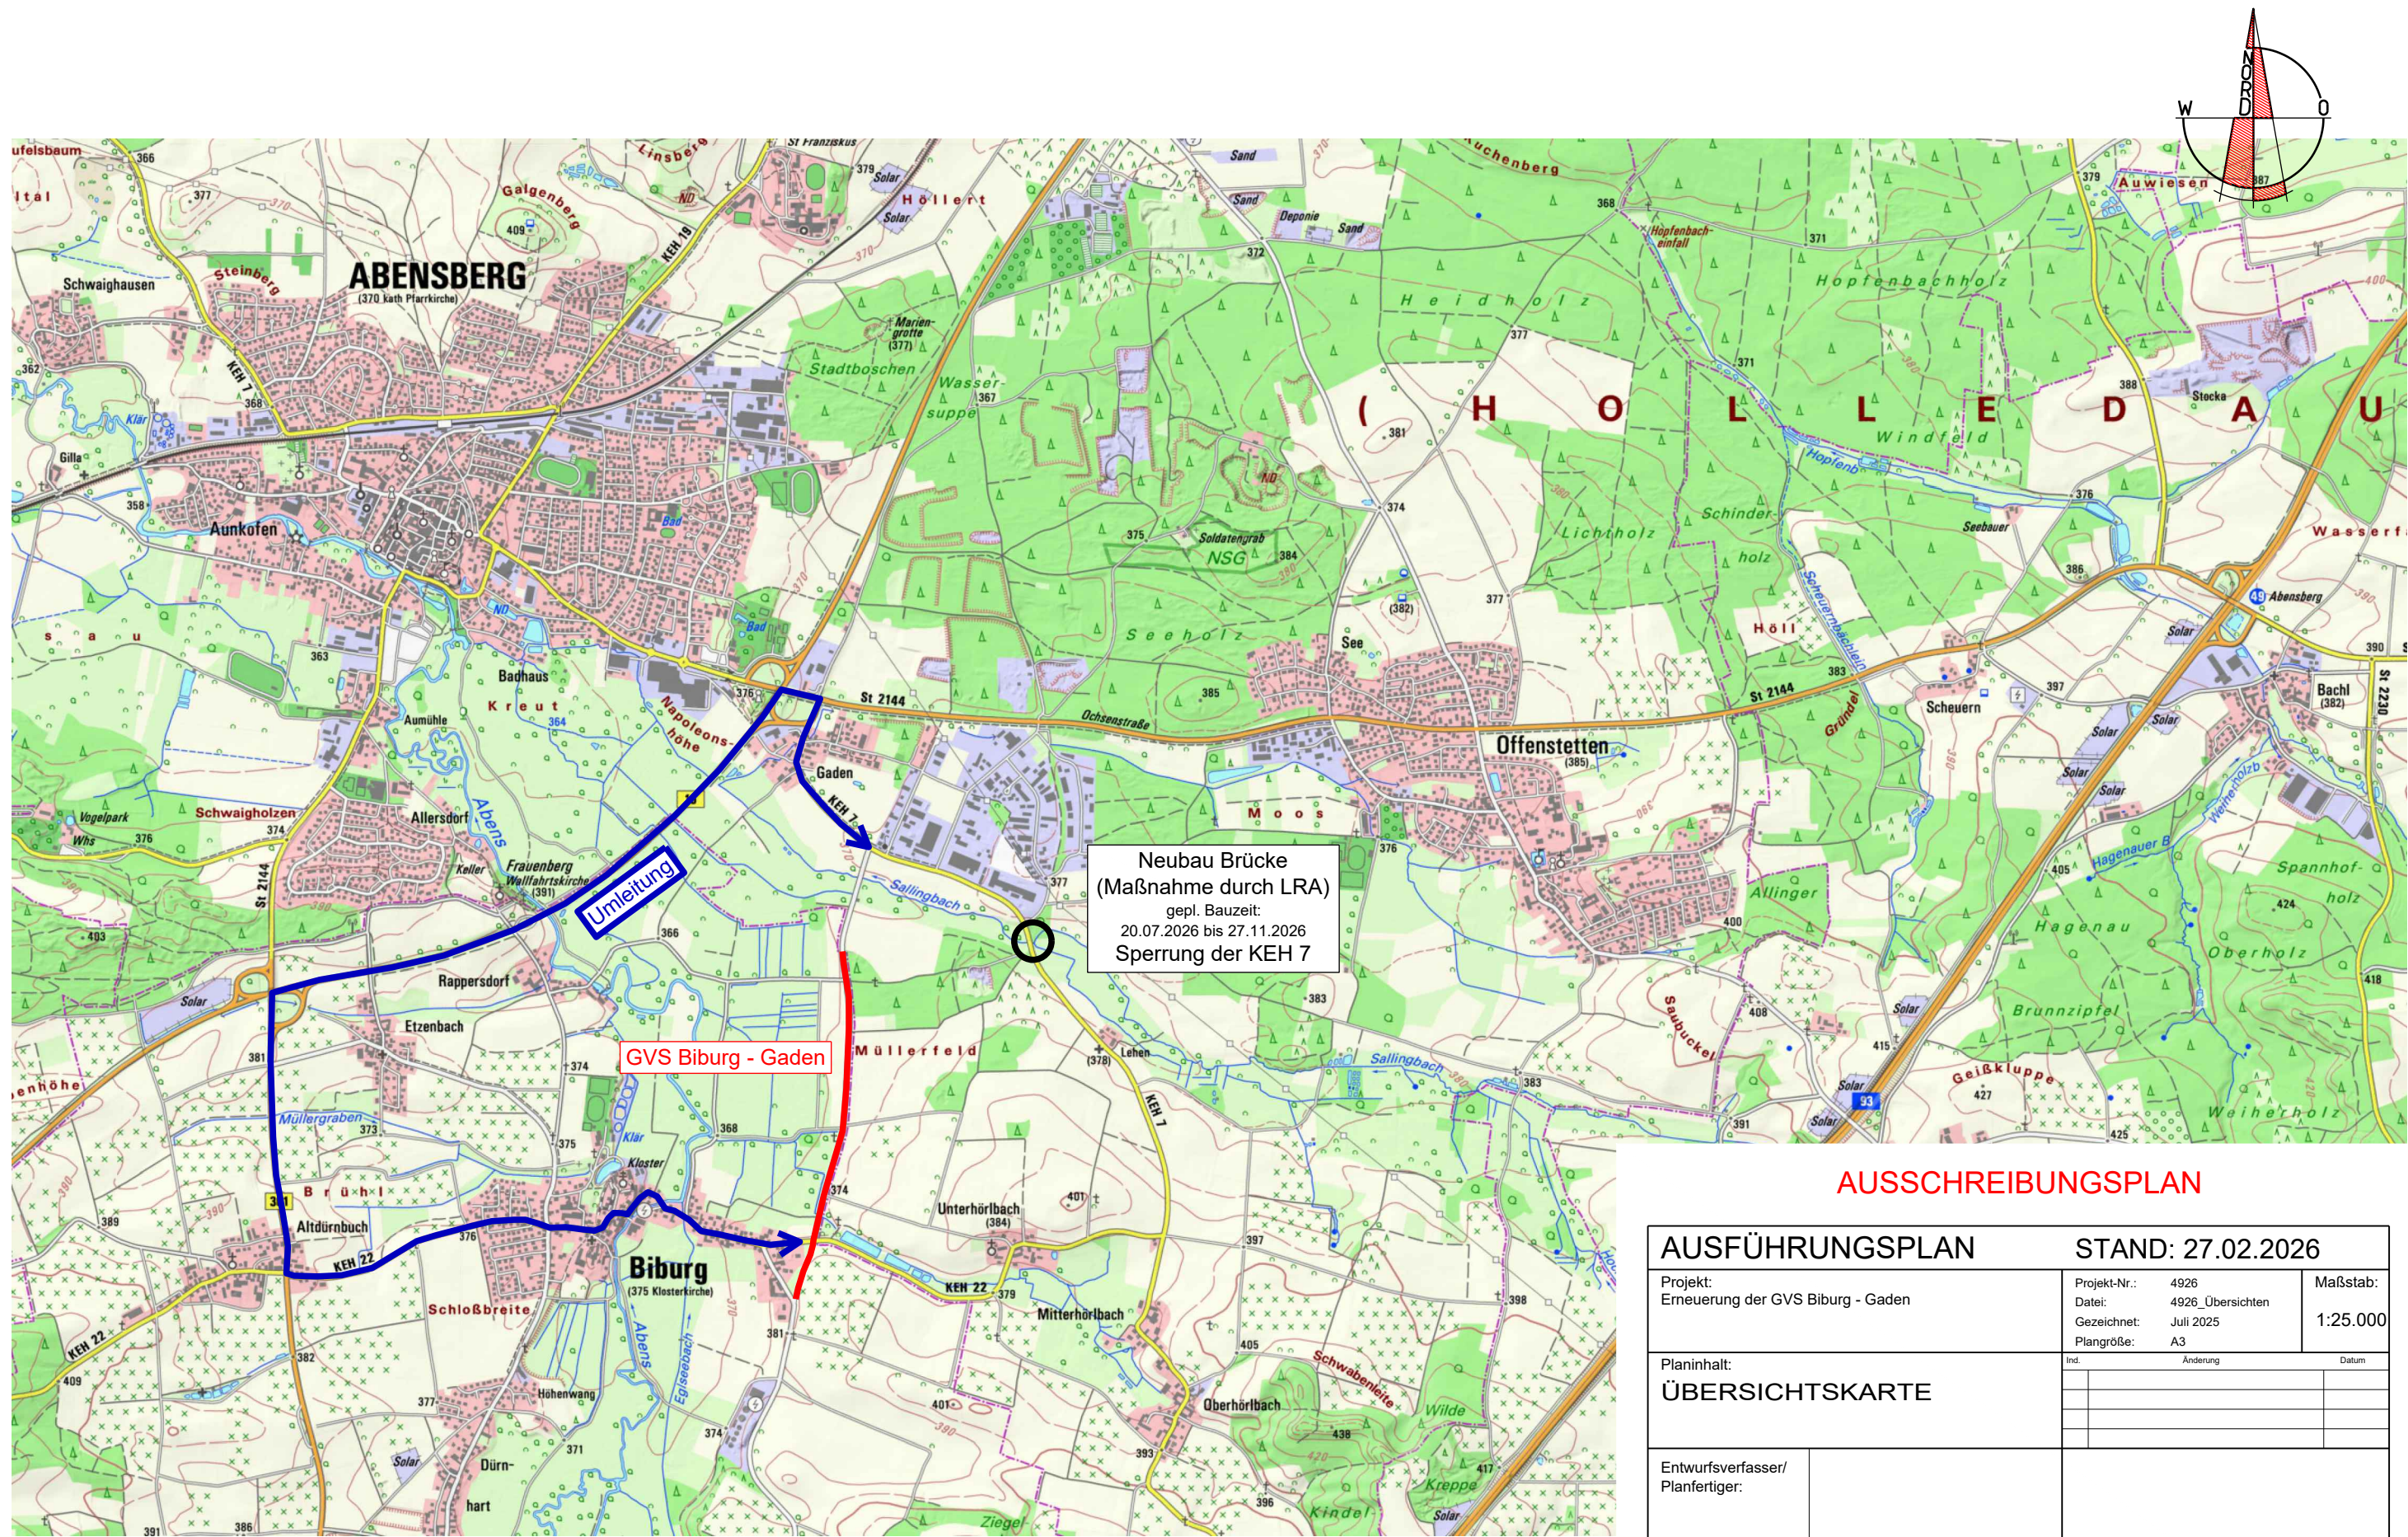


Neubau Brücke
(Maßnahme durch LRA)
gepl. Bauzeit:
20.07.2026 bis 27.11.2026
Sperrung der KEM 7

Umleitung

GVS Biburg - Gaden

AUSSCHREIBUNGSPLAN

AUSFÜHRUNGSPLAN		STAND: 27.02.2026	
Planinhalt:	Projekt:	Projekt-Nr.: 4926	Maßstab:
	Erneuerung der GVS Biburg - Gaden	Datei: 4926_Übersichten	1:25.000
		Gezeichnet: Juli 2025	
		Plangröße: A3	
Entwurfsverfasser/ Planfertiger:		Ind.	Datum
Bauherr/ Antragsteller:			

ÜBERSICHTSKARTE

Projekt:
Erneuerung der GVS Biburg - Gaden

STAND: 27.02.2026

Projekt-Nr.: 4926
Datei: 4926_Übersichten
Gezeichnet: Juli 2025
Plangröße: A3

Maßstab: 1:25.000

Planinhalt:

Entwurfsverfasser/
Planfertiger:

Bauherr/
Antragsteller:

Gemeinde Biburg
in VG Siegenburg
Marienplatz 13
93354 Siegenburg

....., den