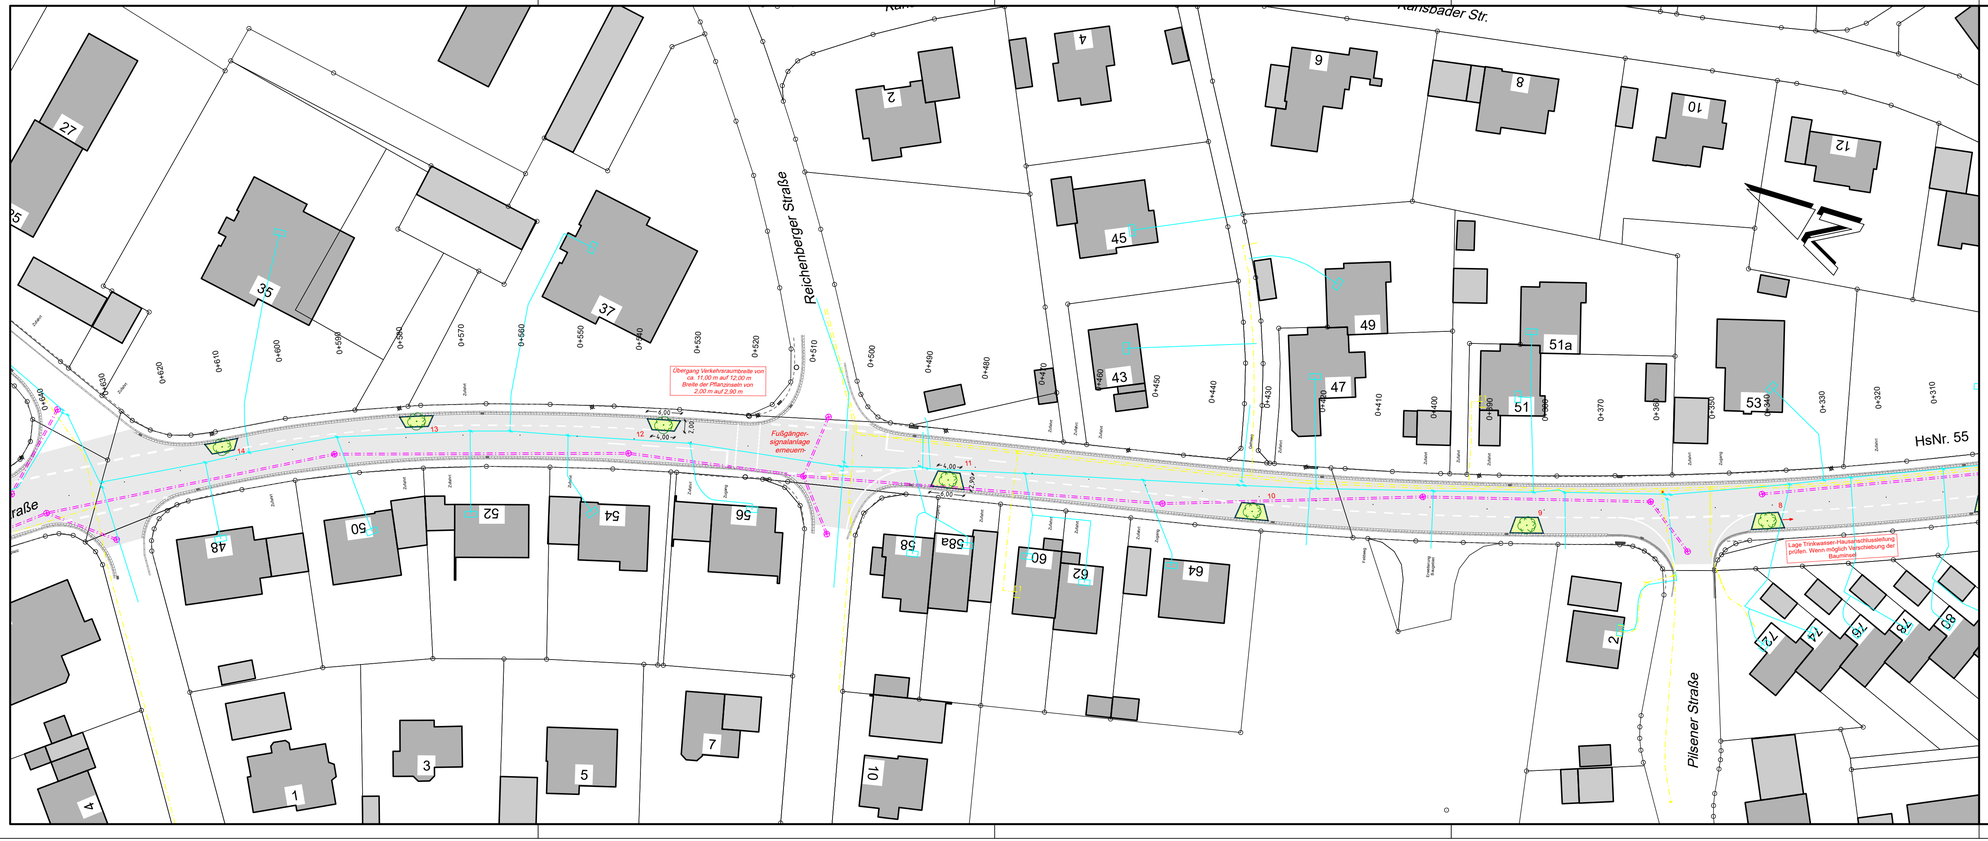

ZEICHENERKLÄRUNG

Bestand

- vorhand. Straßeneinlauf
- vorhand. Laubbaum
- vorhand. Nadelbaum
- vorhand. Unterflurhydrant
- vorhand. Freispiegelleitung Mischwasser
- vorhand. Hecke
- vorhand. Oberflurhydrant
- vorhand. Spitzgrabenstein
- vorhand. Stromverteilerkasten
- vorhand. Straßenbeleuchtung
- vorhand. Wasserleitungsschieber
- vorhand. Bordstein
- vorhand. Freispiegelleitung Schmutzwasser
- vorhand. Fahrbahnrand
- vorhand. Zaun mit Sockelmauer
- vorhand. Gasleitung
- vorhand. Wasserleitung

Planung

- gepl. Granitgroßpflasterrinne 3-zeilig
- gepl. Entwässerungsrinne
- gepl. Straßeneinlauf
- gepl. Laubbaum
- gepl. Kabelschutzrohr DN 110 PE-HD
- gepl. Wasserleitung
- gepl. Bordstein
- gepl. Granitgroßpflaster 1-zeilig
- gepl. Oberflurhydrant
- gepl. Baumrodung
- gepl. Beleuchtung
- gepl. Anschlusspunkt Strom
- gepl. Baminsel mit Stauden / Sträucher
- gepl. Deckensanierung

Nr.	Änderung	geänd. am	Name

Baumpflanzungen und Deckensanierung in der Theodor-Heuss-Straße in Münchberg

Vorhabensträger: Stadt Münchberg
Landkreis: Hof

Lageplan 2

Koordinatensystem: UTM 32-6, UTM-Nordhalbkugel, WGS 84 / GRS 80, Zone: 32
Höhensystem: NHN-Höhe, DHHN16, Status: 170

Anlage 1.2
Maßstab 1 : 500
Datum 26.02.2026
bearb.
Proj. Nr.

Stadt Münchberg
95213 Münchberg , Ludwigstraße 15
Tel. 0 92 51 / 87 4 - 0 Fax. 0 92 51 / 87 4 - 84
stadtverwaltung@muenchberg.de www.muenchberg.de

©AVEN